

COMUNE DI SCANSANO

prov. di Grosseto

Località: "Poggio Valentine" Scansano

OGGETTO:
"Completamento delle opere di urbanizzazione del complesso edilizio realizzato in loc. Le Valentine"

Proprietà: COMUNE DI SCANSANO


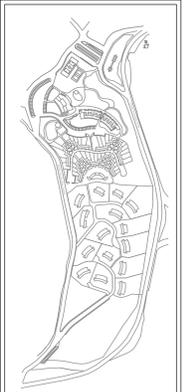


Tavola n.4
PUBBLICA ILLUMINAZIONE
PLANIMETRIA GENERALE E PARTICOLARI COSTRUTTIVI

SCALA 1:1000, 1:2000

IL PROGETTISTA:
Paol. Ing. Eraldo MARCELLO MANGINI
Via Montebello n. 10/12 - 52014 Scansano (GR)

DATA:
Rev. OTTOBRE 2019

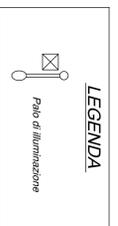

LEGENDA

Palo di illuminazione

LEGENDA

gruppo di misura


quadro elettrico

stadi di pubblica illuminazione nuova
(segni, tubazioni, grate, ecc.)

progetto architettonico:
Arch. ROBERTO BUCCI

PLANIMETRIA

Scala 1:1000

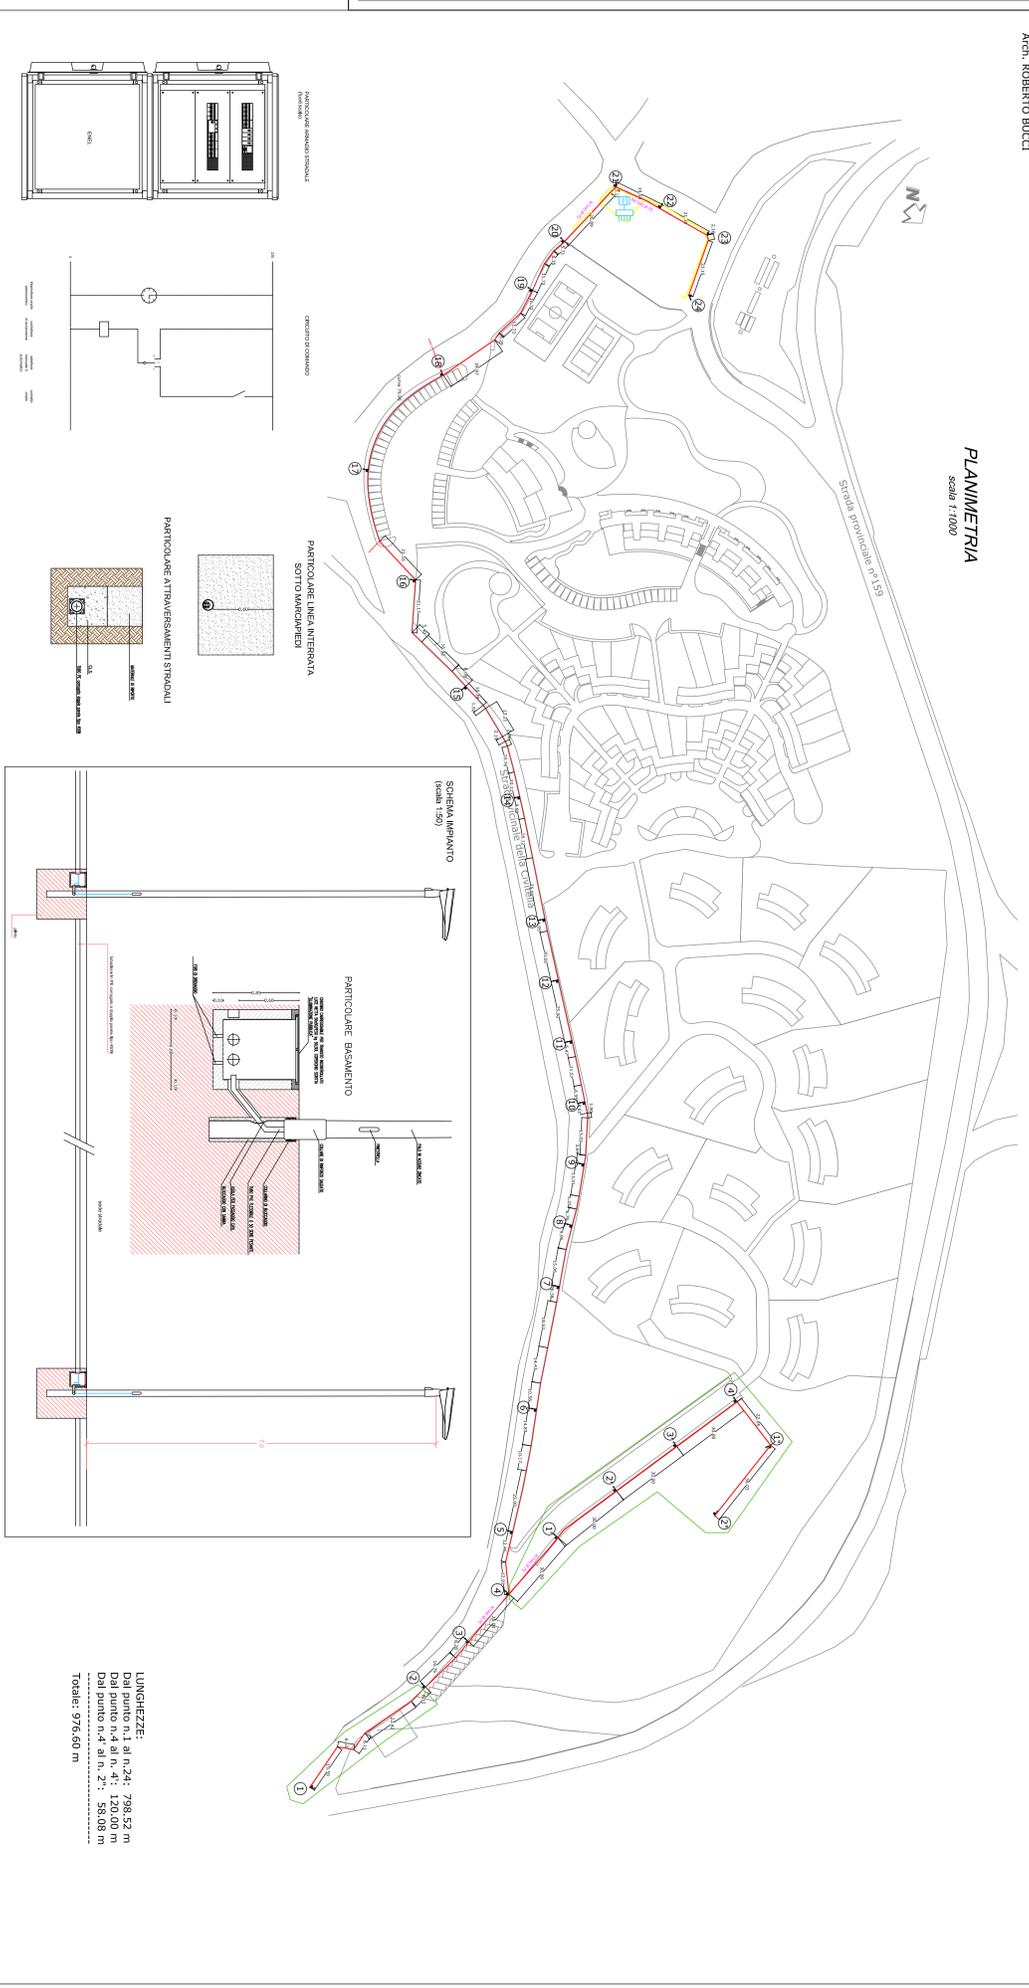

LUNGHEZZE:
- al n. 24: 798,53 m
- Dal punto n. 4 al n. 41: 120,00 m
- Dal punto n. 41 al n. 21: 58,08 m
Totale: 976,60 m