



Comune di Suvereto

Provincia di Livorno

Oggetto:

**PROGETTO DEFINITIVO / ESECUTIVO
PER LA REALIZZAZIONE DI UN PARCHEGGIO
PUBBLICO NELLA FRAZIONE SAN LORENZO**

TAV. 2

STATO DI PROGETTO / SOVRAPPORO

Planimetria e sezioni (scala 1:200)

Progettisti:


R.T.P. Alessandro Lassi e Giuseppe Pisacreta architetti,
ing. Antonio Cinelli, arch. Gianluca Valleggi

Viale Togliatti, 111
50059 Vinci - Firenze
Tel. e Fax 0571 500566
info@lassiepisacreta.it


Data: aggiornamento maggio 2017

Legenda



- Spazio di manovra in bitume colorato
- Stalli di sosta in autobloccanti permeabili
- Viabilità esistente con stalli di sosta recuperati
- Marciapiede con rampa
- Percorso pedonale con segnaletica orizzontale
- Staccionata in legno
- Cordonato in trochi di legno
- Fascia di rispetto argine

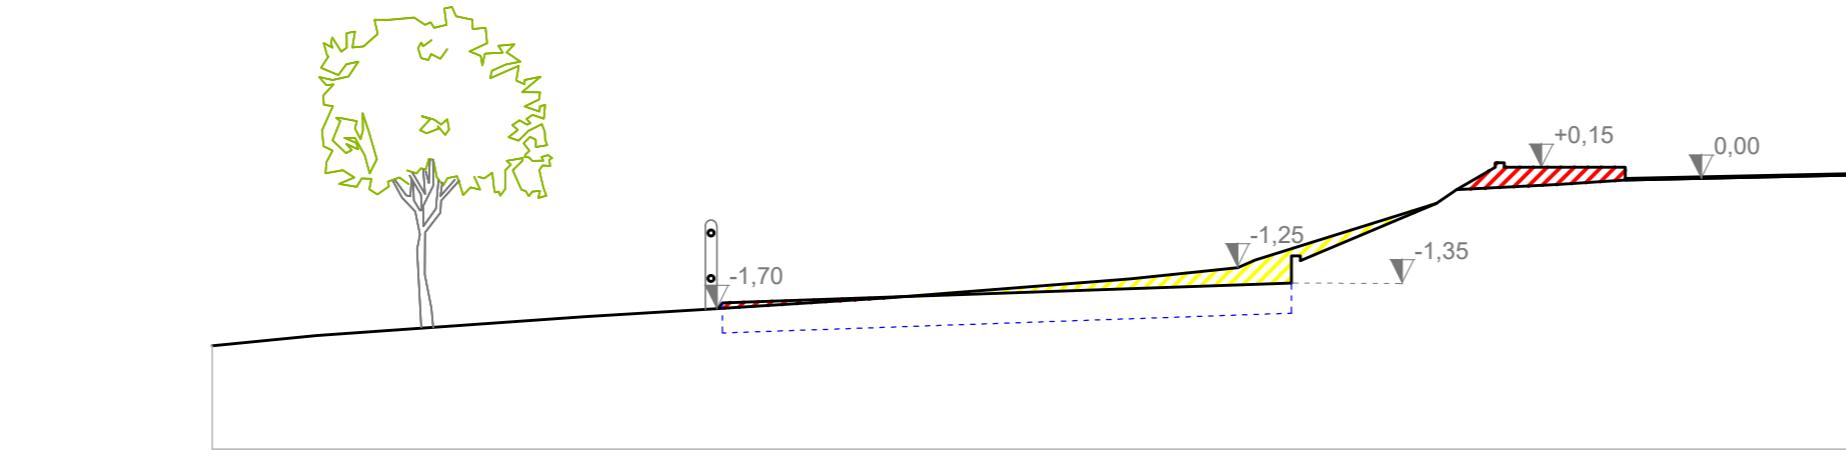

Sezione A-A' - scala 1:100 (scavi e movimentazione terra)

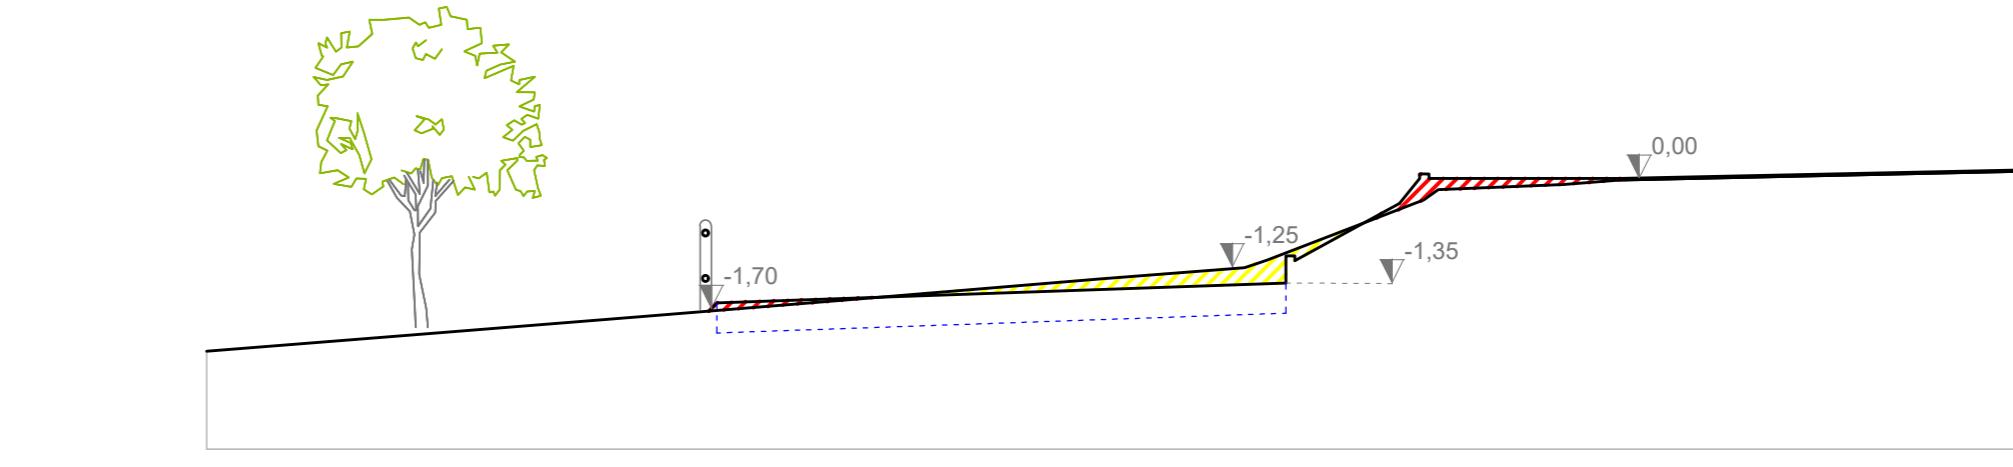

Sezione C-C' - scala 1:100 (scavi e movimentazione terra)

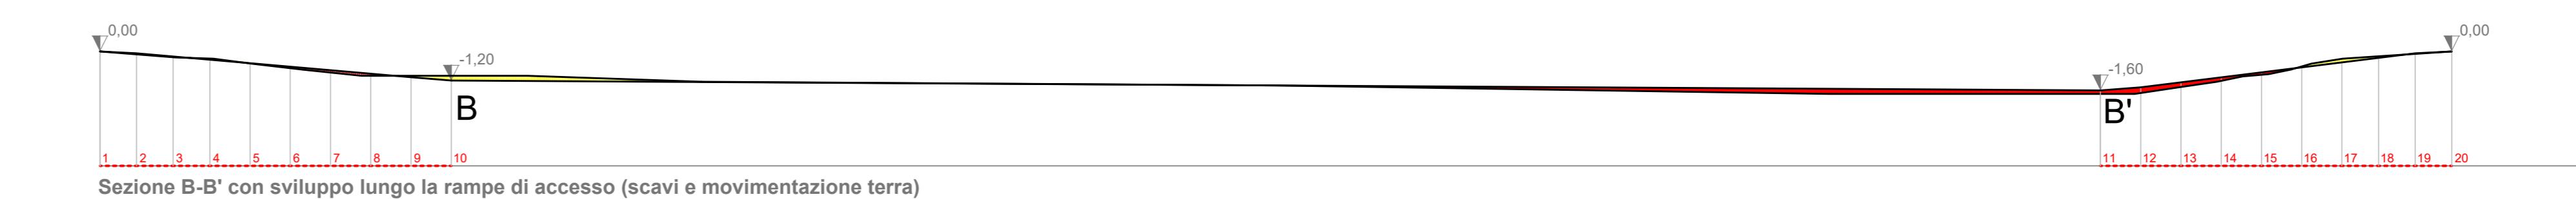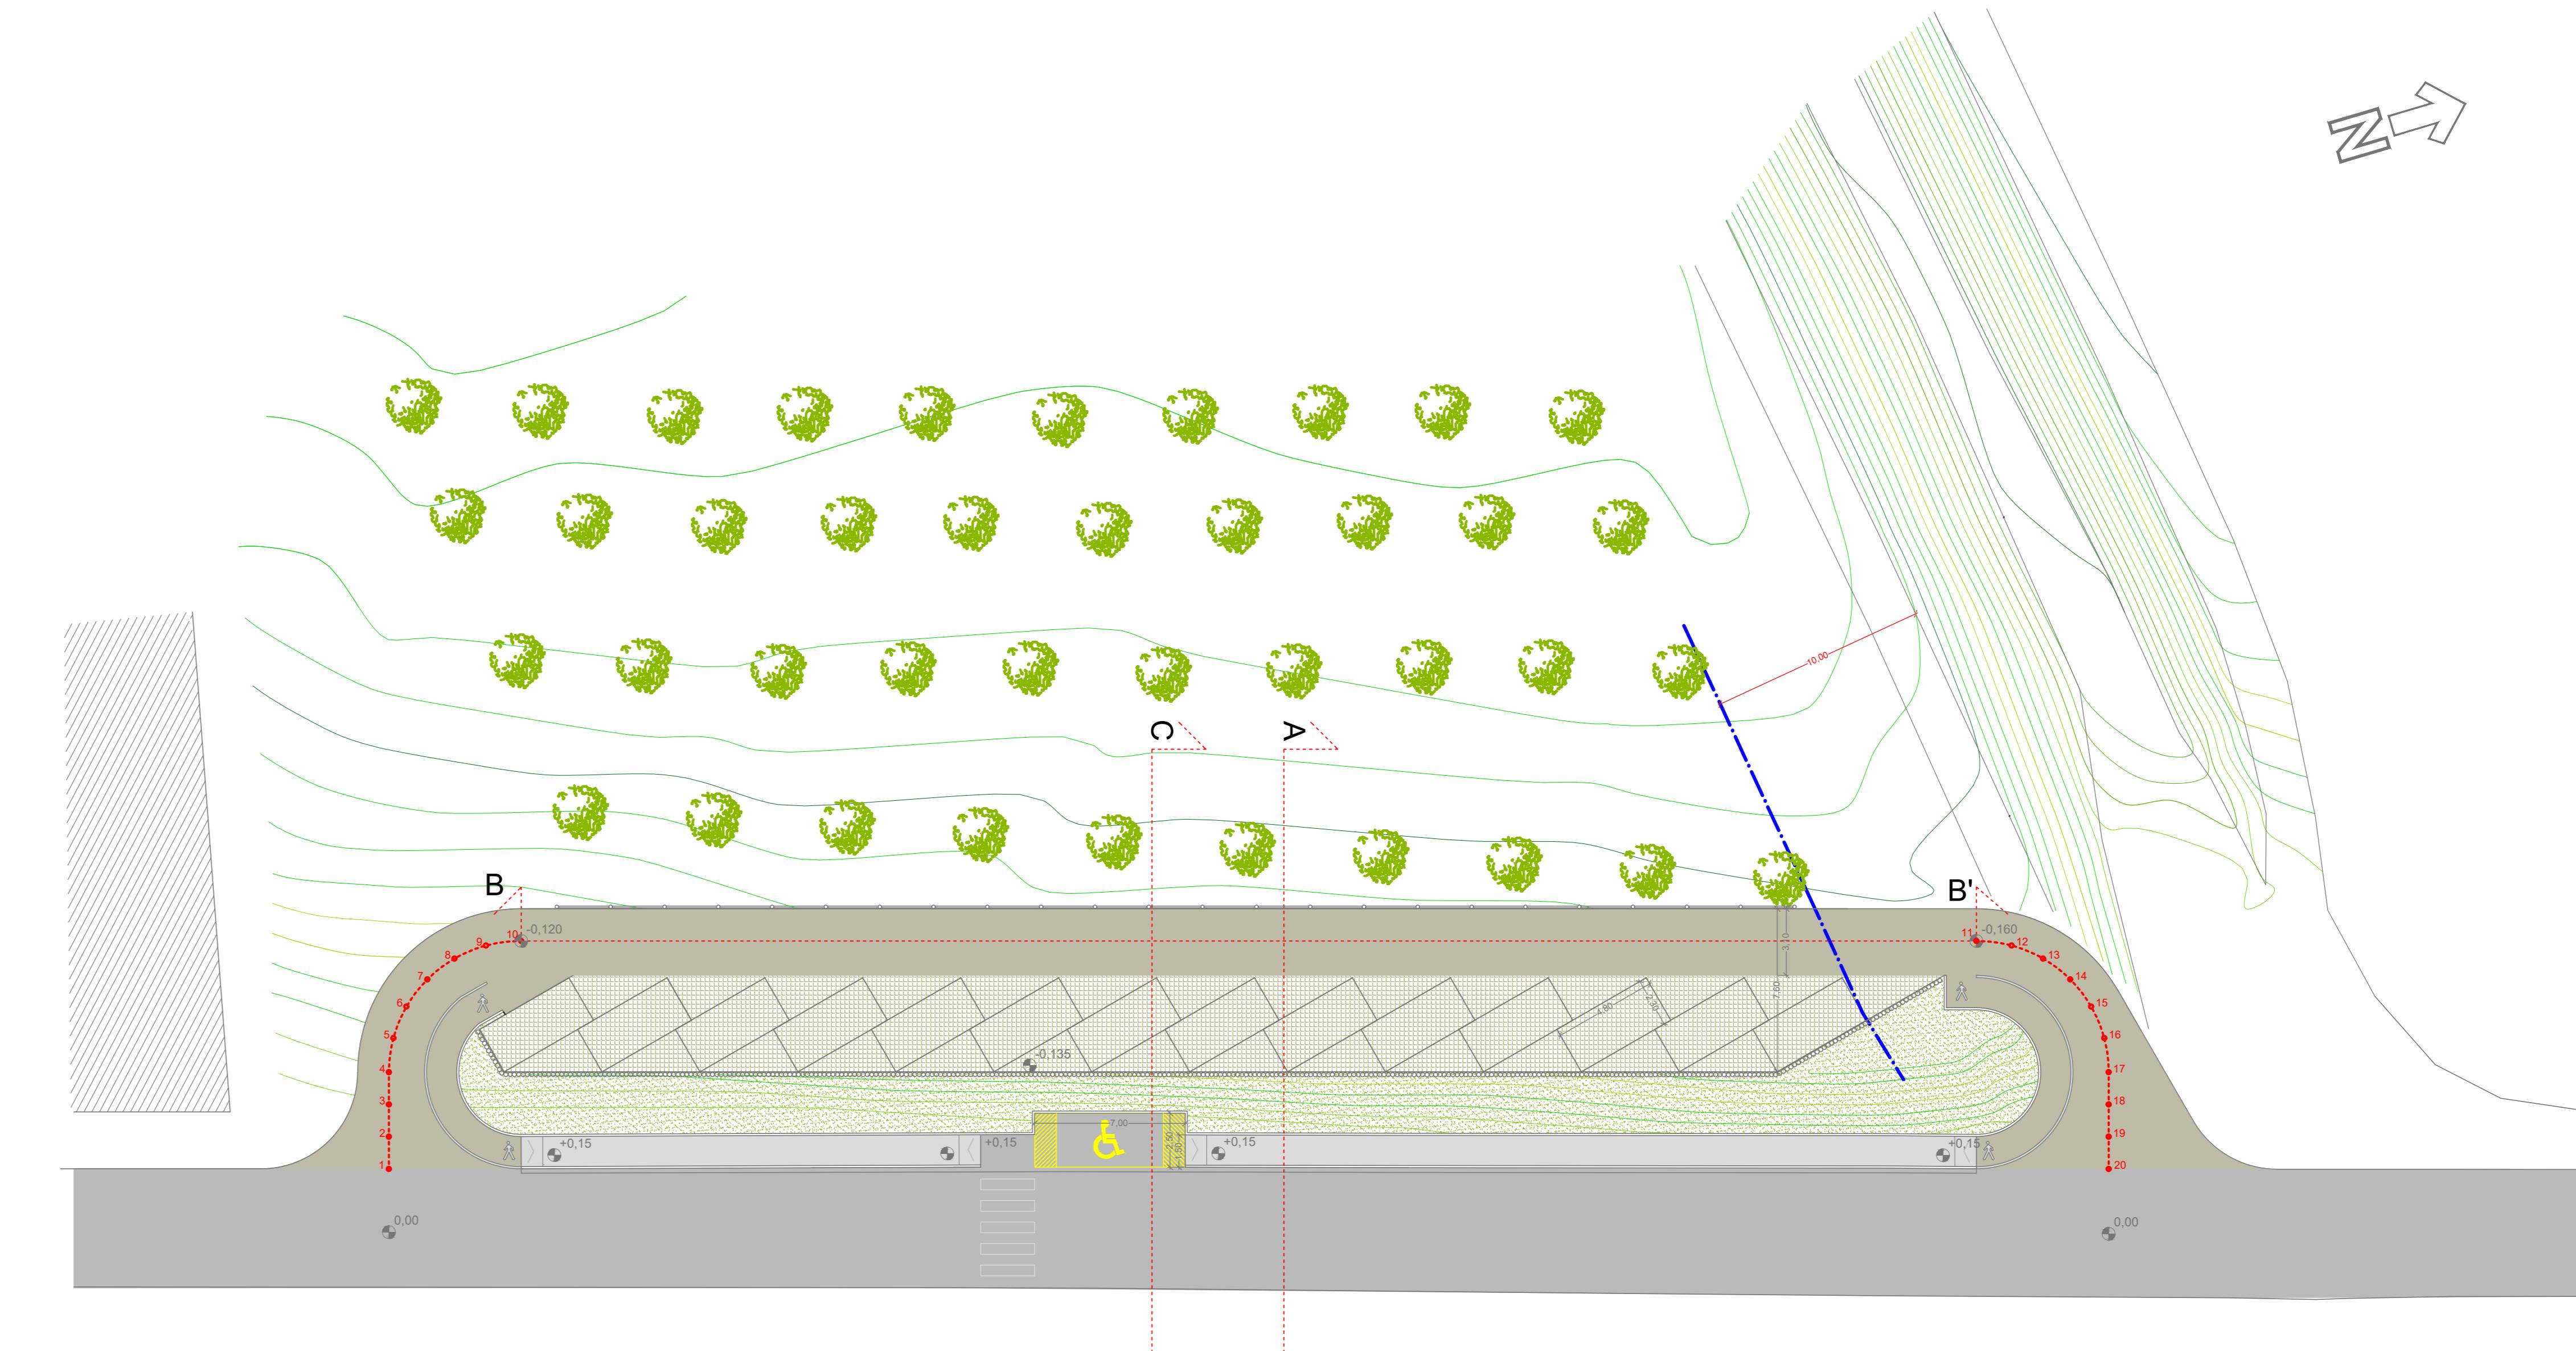

Sezione B-B' con sviluppo lungo la rampa di accesso (scavi e movimentazione terra)