

Comune di Suvereto

Provincia di Livorno

Oggetto:

PROGETTO PER LA REALIZZAZIONE DI UN
PARCHEGGIO PUBBLICO NELLA FRAZIONE
SAN LORENZO

TAV. 1

STATO ATTUALE

Estratto Catastale, estratto di R.U. (scala 1:2000),


Rilevo e sezioni (scala 1:200)

Progettisti:


R.T.P. Alessandro Lassi e Giuseppe Pisacreta architetti,
ing. Antonio Cinelli, arch. Gianluca Valleggi

Viale Togliatti, 111
50059 Vinci - Firenze
Tel. e Fax 0571 500566
info@lassipisacreta.it

Data: luglio 2015

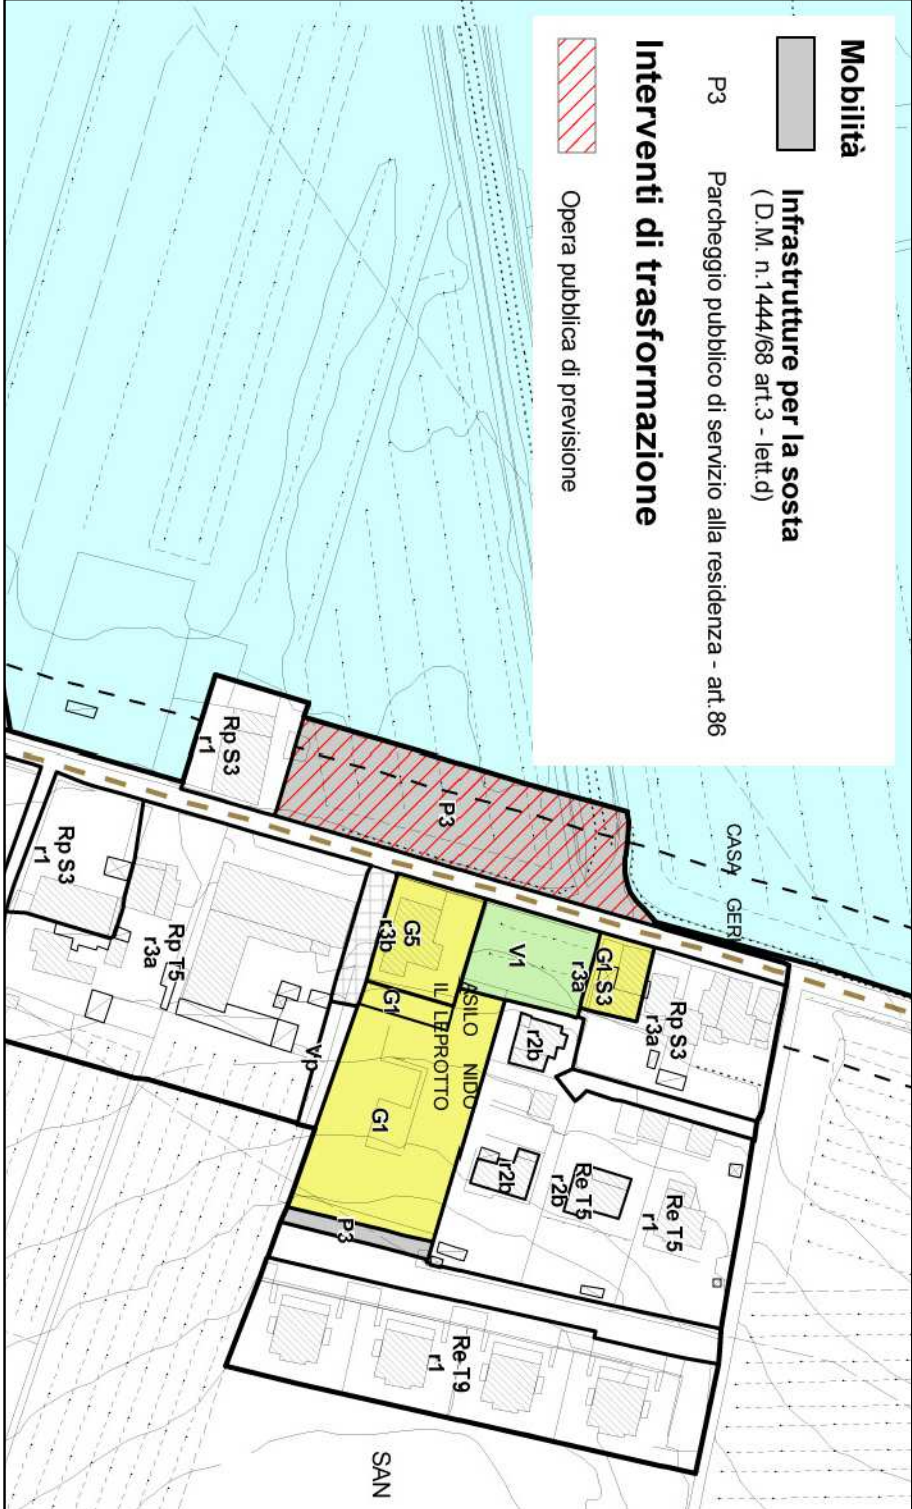

Estratto di R.U. - Zona P3 (scala 1:2000)

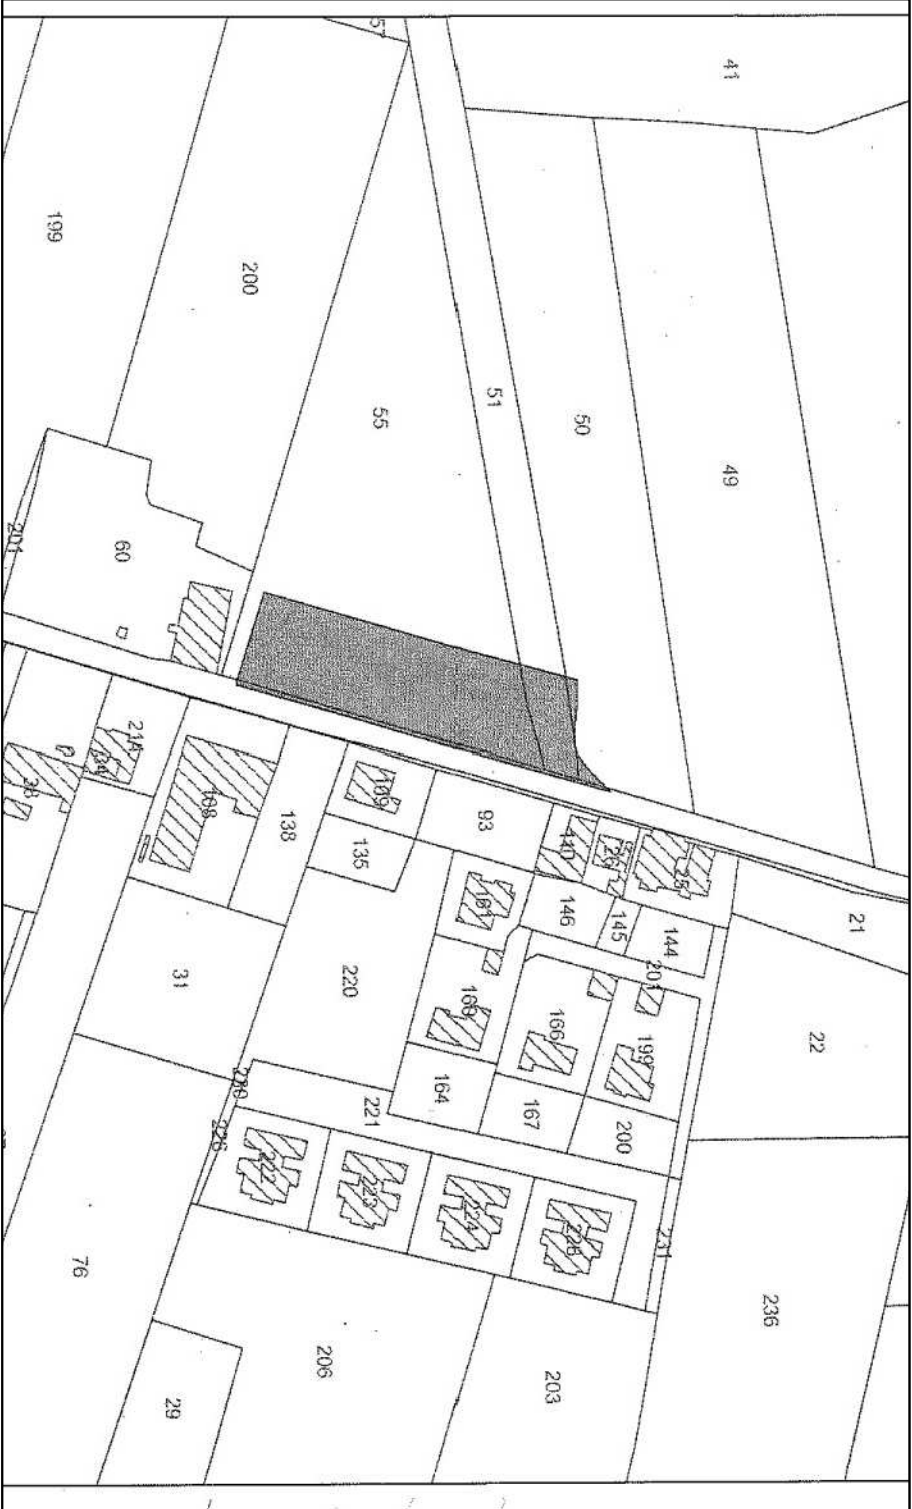

Estratto di Mappa - Foglio 56 (scala 1:2000)

