

Comune di Suvereto

Provincia di Livorno

Oggetto:  
PROGETTO PER LA REALIZZAZIONE DI UN  
PARCHEGGIO PUBBLICO NELLA FRAZIONE  
SAN LORENZO

TAV. 5

STATO DI PROGETTO  
Planimetria generale quotata (scala 1:100)  
Particolari esecutivi


Progettisti:  
R. T. P. Alessandro Lassi e Giuseppe Pisacreta architetti,  
ing. Antonio Cinelli, arch. Gianluca Valleggi

Data: Luglio 2015

Viale Togliatti, 111  
50059 Vinci - Firenze  
Tel. e Fax 0571 500566  
info@lassepisacreta.it


Particolare del marciapiede lungo la strada

scala 1 : 30

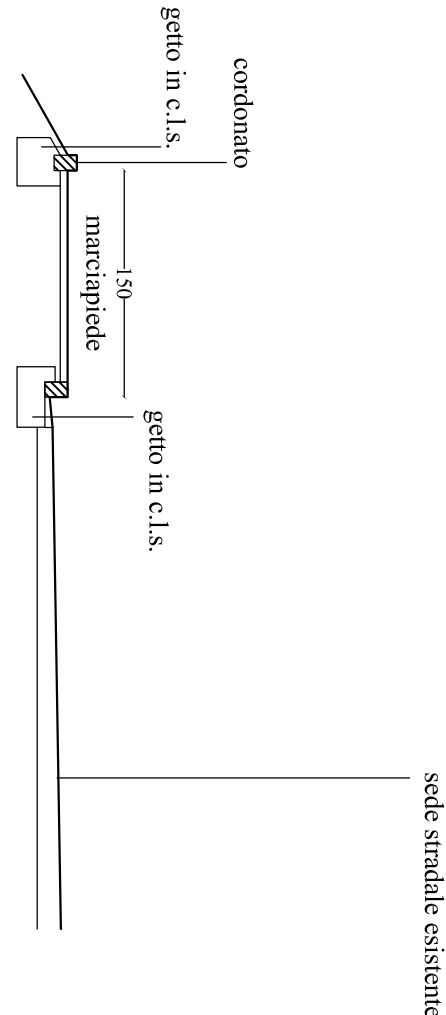


Particolari pavimentazioni

scala 1 : 30

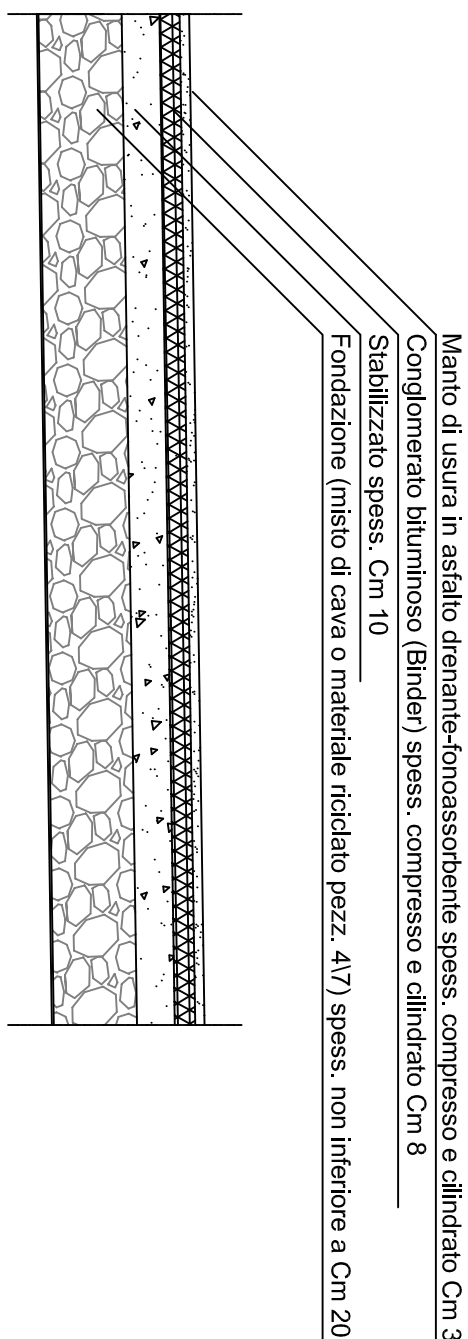



Particolare spazio di manovra in bitume  
(pendenza verso l'oliveta)

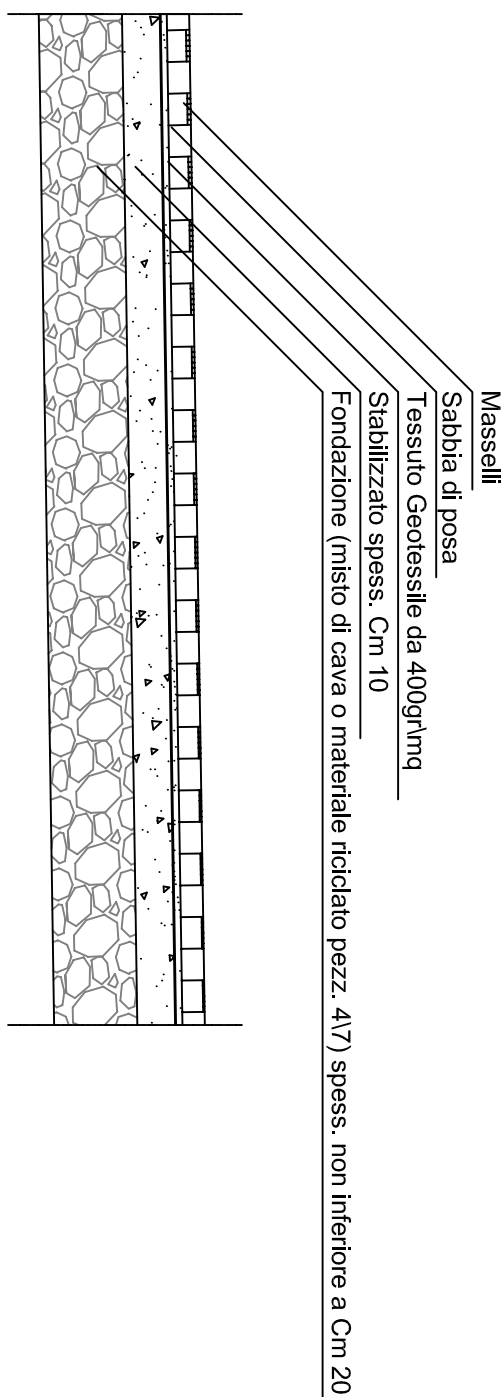

Particolare stallo di sosta in autobloccanti  
(pendenza verso la corsia di manovra)



Particolari stazionata

scala 1 : 30

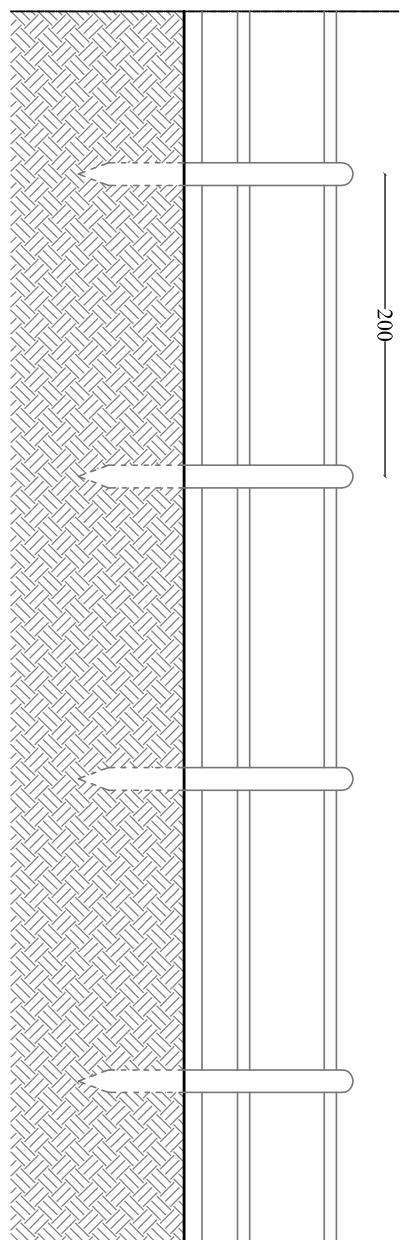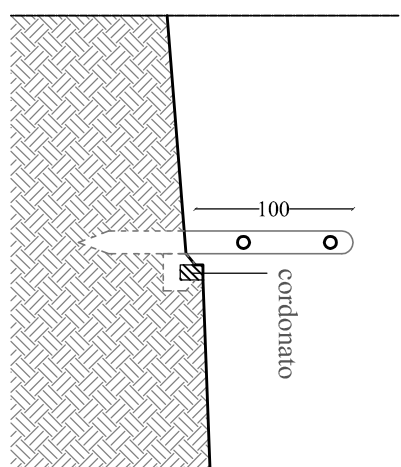

Particolari palizzata

scala 1 : 30

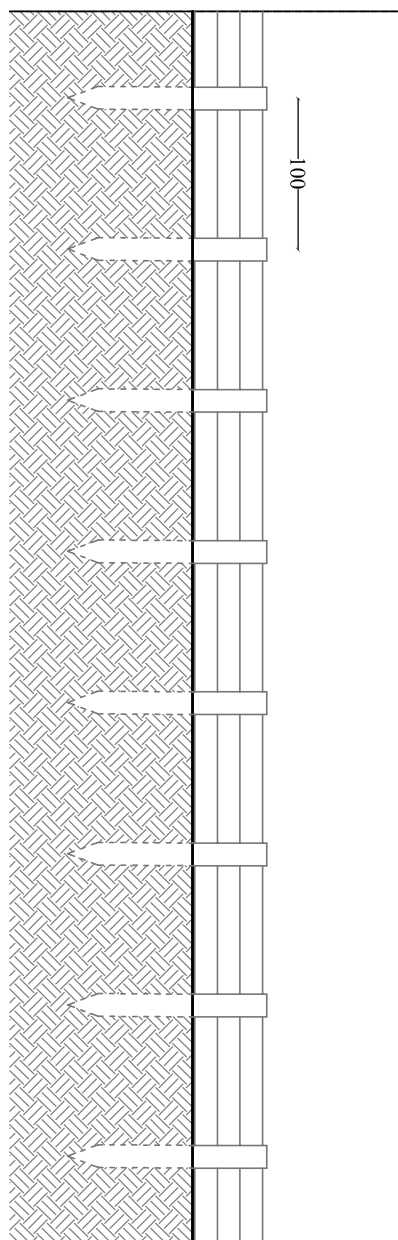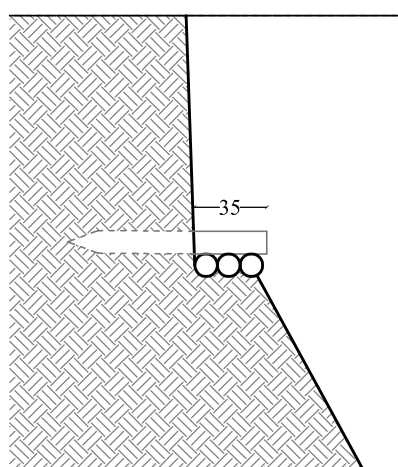

Planimetria generale

