


GABBIE E RECINZIONI

- Pannelli sandwich recinzioni altezza 1, 5m
- Pannelli sandwich a tutta altezza gabbie (2,2 -2,5 m)
- Pannelli sandwich recinzioni altezza 2m
- Pannelli fonoassorbenti di copertura
- Gabbie di Via Pietro Gori da smontare e rimontare

SEZIONE – Scala 1:50

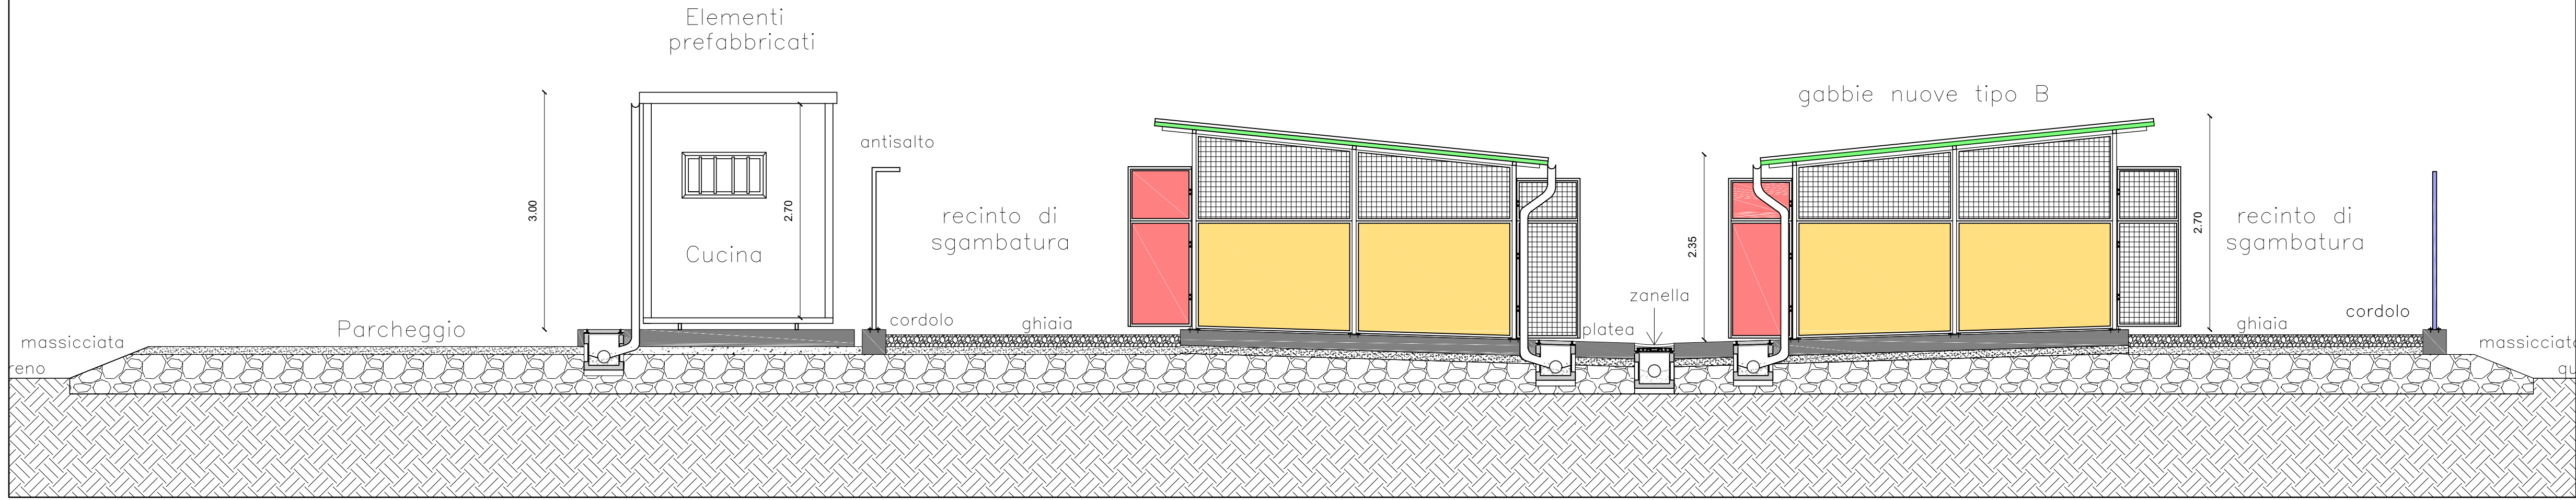

COMUNE DI PIOMBINO
Città medaglia d'oro al valor militare
Settore LAVORI PUBBLICI
Servizio UFFICIO TECNICO

TAVOLA 3
Pianta e Sezione Tipo
Stato di Progetto

CANILE MINIMO

PROGETTO ESECUTIVO

File:canile_17_06_22_v1.dwg

Data: GIU 2017

Tavola 3/13

Scala: 1:100
1:50

DIRIGENTE SETTORE LAVORI PUBBLICI
Ing. Claudio Santi
SERVIZIO UFFICIO TECNICO
Arch. Raffaele Piras (Responsabile)
Ing. Riccardo Banchi
Ing. Marianna Alagna
Ing. Luca Cavazzuti
Dott. Fabrizio Cappelli
P.I. Mario Di Filippo

PROGETTISTA
Ing. Marianna Alagna
Ing. Luca Cavazzuti
Ing. Stefano Vivarelli