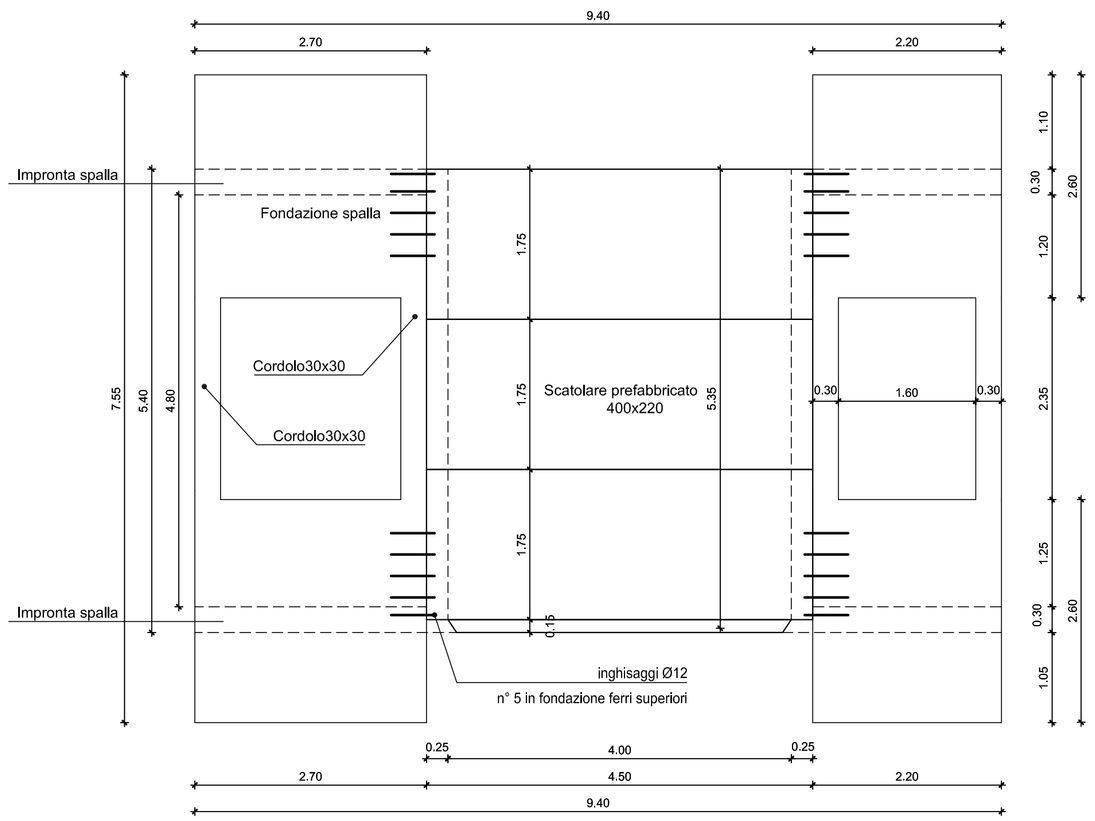


PIANTA SCATOLARE E FONDAZIONE MURI SPALLE - Scala 1:50

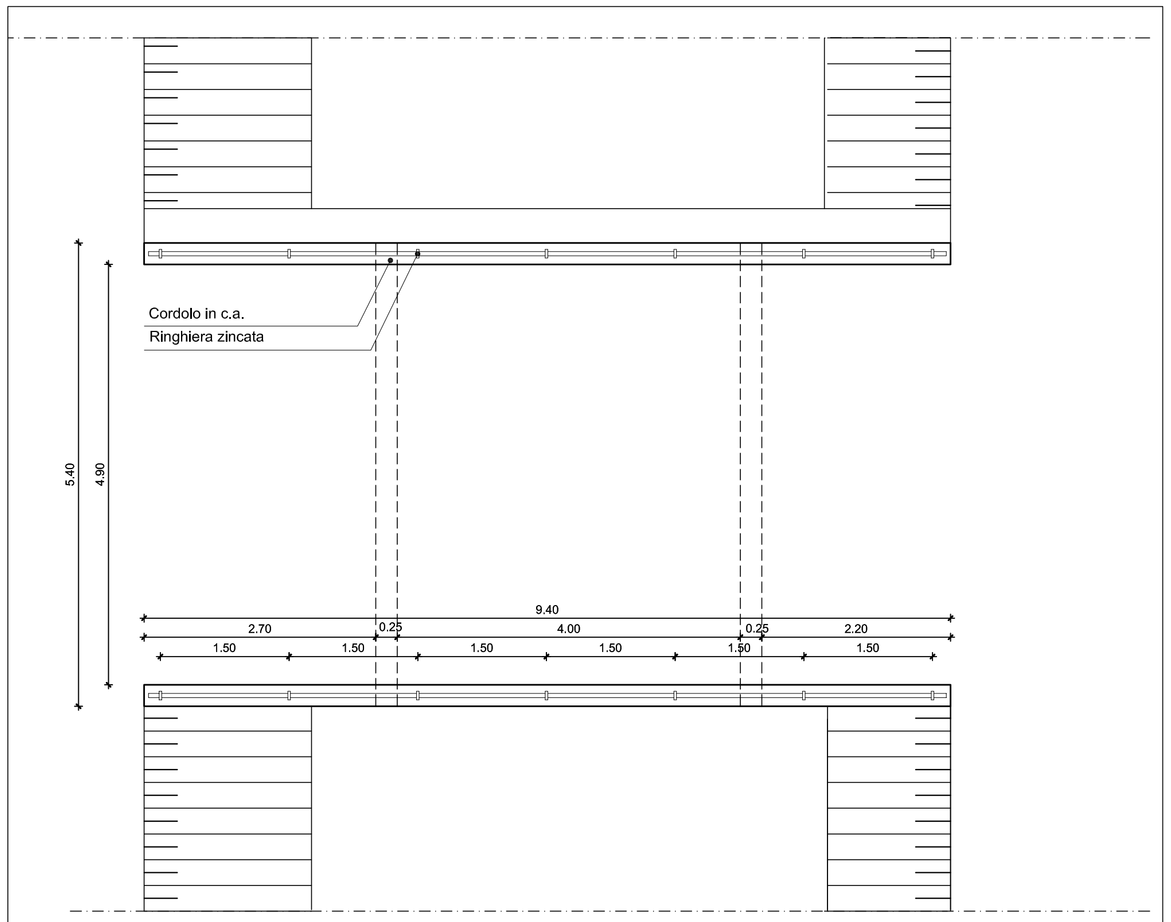


PIANTA STRUTTURALE ATTRAVERSAMENTO Scala 1:50

## MATERIALI

- CALCESTRUZZO SPALLE: C25/30
- CALCESTRUZZO SCATOLARE C32/40
- COPRIFERRO 3 cm
- ACCIAIO PER GETTI: B450C
- ACCIAIO DA CARPENTERIA S275

N.B. E' COMPITO DELL'IMPRESA EFFETTUARE IL RILIEVO DI DETTAGLIO PRIMA DI ORDINARE I MATERIALI

LOCALIZZAZIONE INTERVENTO

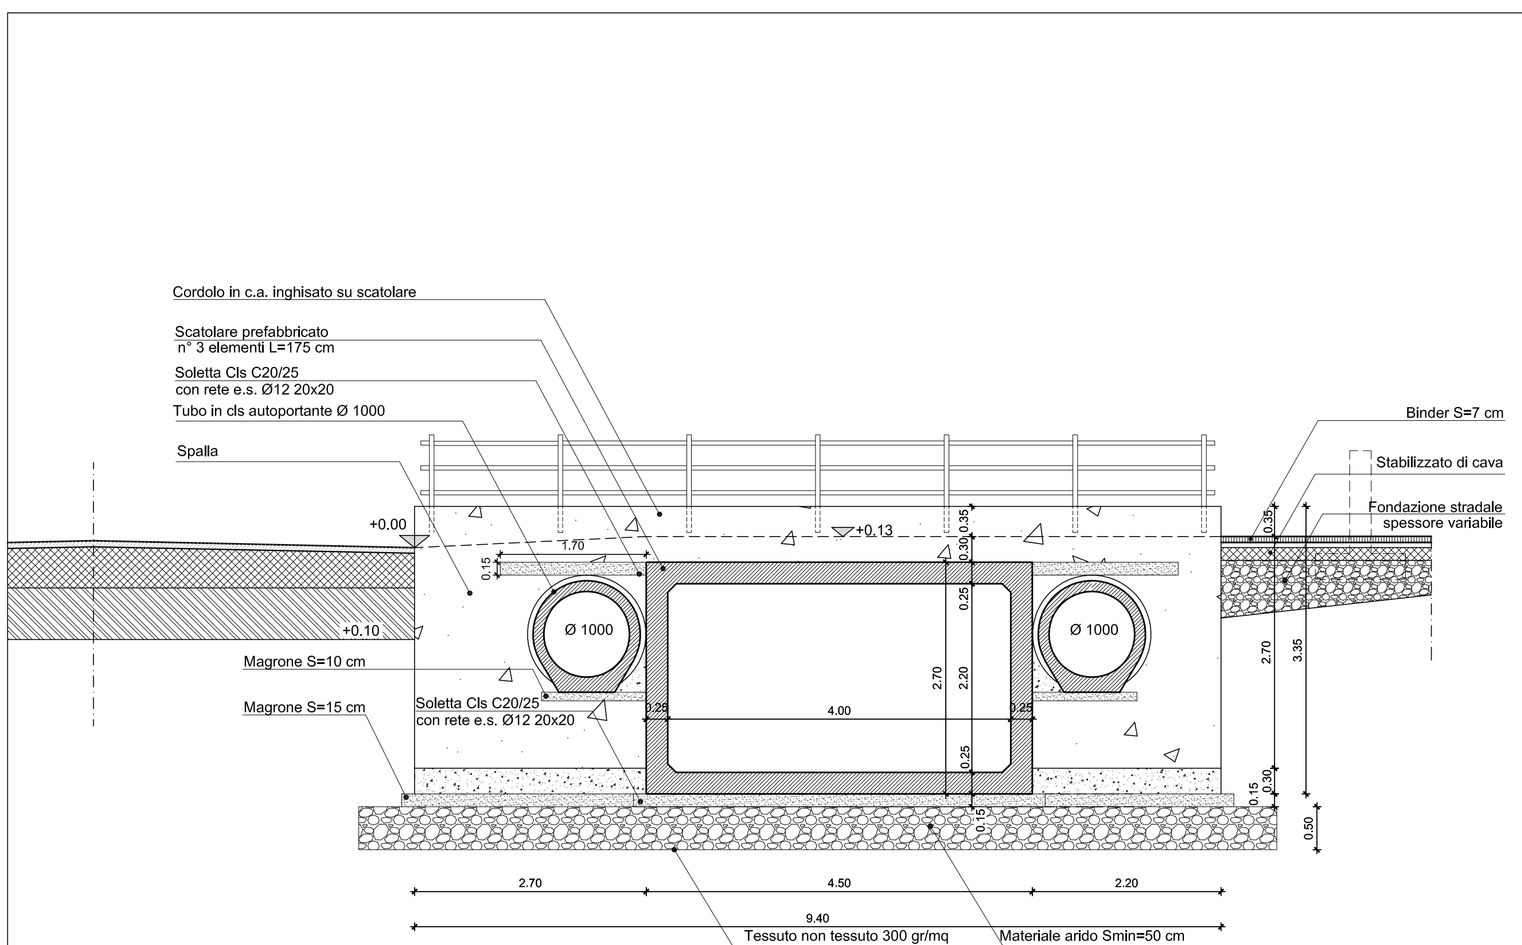


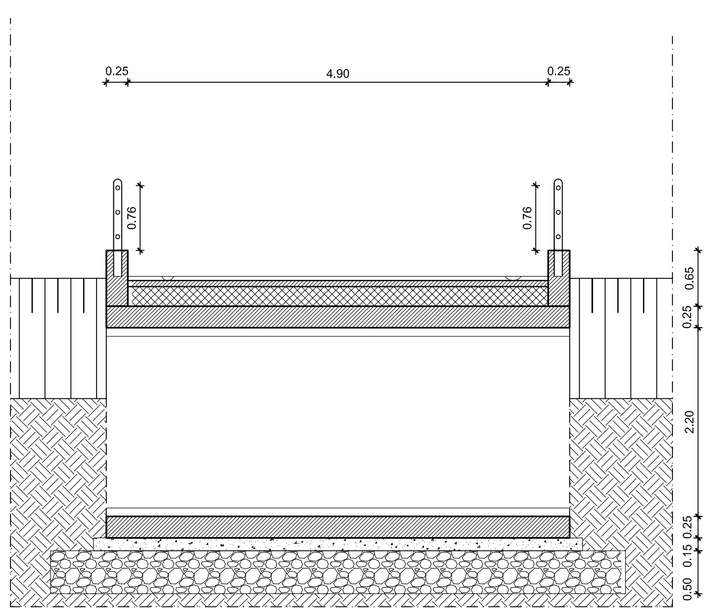


PROSPETTO / SEZIONE E SEZIONE TRASVERSALE ATTRAVERSAMENTO - Scala 1:50

Giuseppe Amante ingegnere
SERVIZI INTEGRATI DI INGEGNERIA CIVILE
Studio Viale Martl 415 55100 Lucca
Tel/Fax 0583082210 Mobile 3492898203
CF MNTGPP72M10G735R P.IVA 02154050807
Mail ing.giuseppeamante@gmail.com

# COMUNE DI PIOMBINO

PROVINCIA DI LIVORNO

COMMITTENTE :Comune di Piombino

Progetto : ATTRAVERSAMENTO PER REALIZZAZIONE CANILE MINIMO
LOCALITA' MONTEGEMOLI

Oggetto : PROGETTO STRUTTURALE

Fase : ESECUTIVO

| Titolo abilitativo | Data emissione | Revisione n°/ data |
|---|---|---|
| | | |
| | | |
| | | |
| | | |
| | | |
| | | |
| | | |

Titolo elaborato: LOCALIZZAZIONE INTERVENTO - PIANTE PROSPETTI E SEZIONI

Progettista Opere strutturali:
Ing. Giuseppe Amante
Collaboratore Elaborazione grafica:
Arch. Michela Guastini

Dott. Ing. Giuseppe AMANTE
Iscritto all'Albo degli Ingegneri della Provincia di Lucca al n° 2290
Settore Civile e Ambientale
Iscritto all'Albo degli Ingegneri della Provincia di Reggio Calabria al n° 1290
Settore Civile e Ambientale

Geologia
Dott. Geol. Marco Palazzetti

scala: 1:50

TAVOLA: 9a

Scheda lavoro n°063 File 06601