



CANCELLO IN ACCIAIO ZINCATO
Prospetto

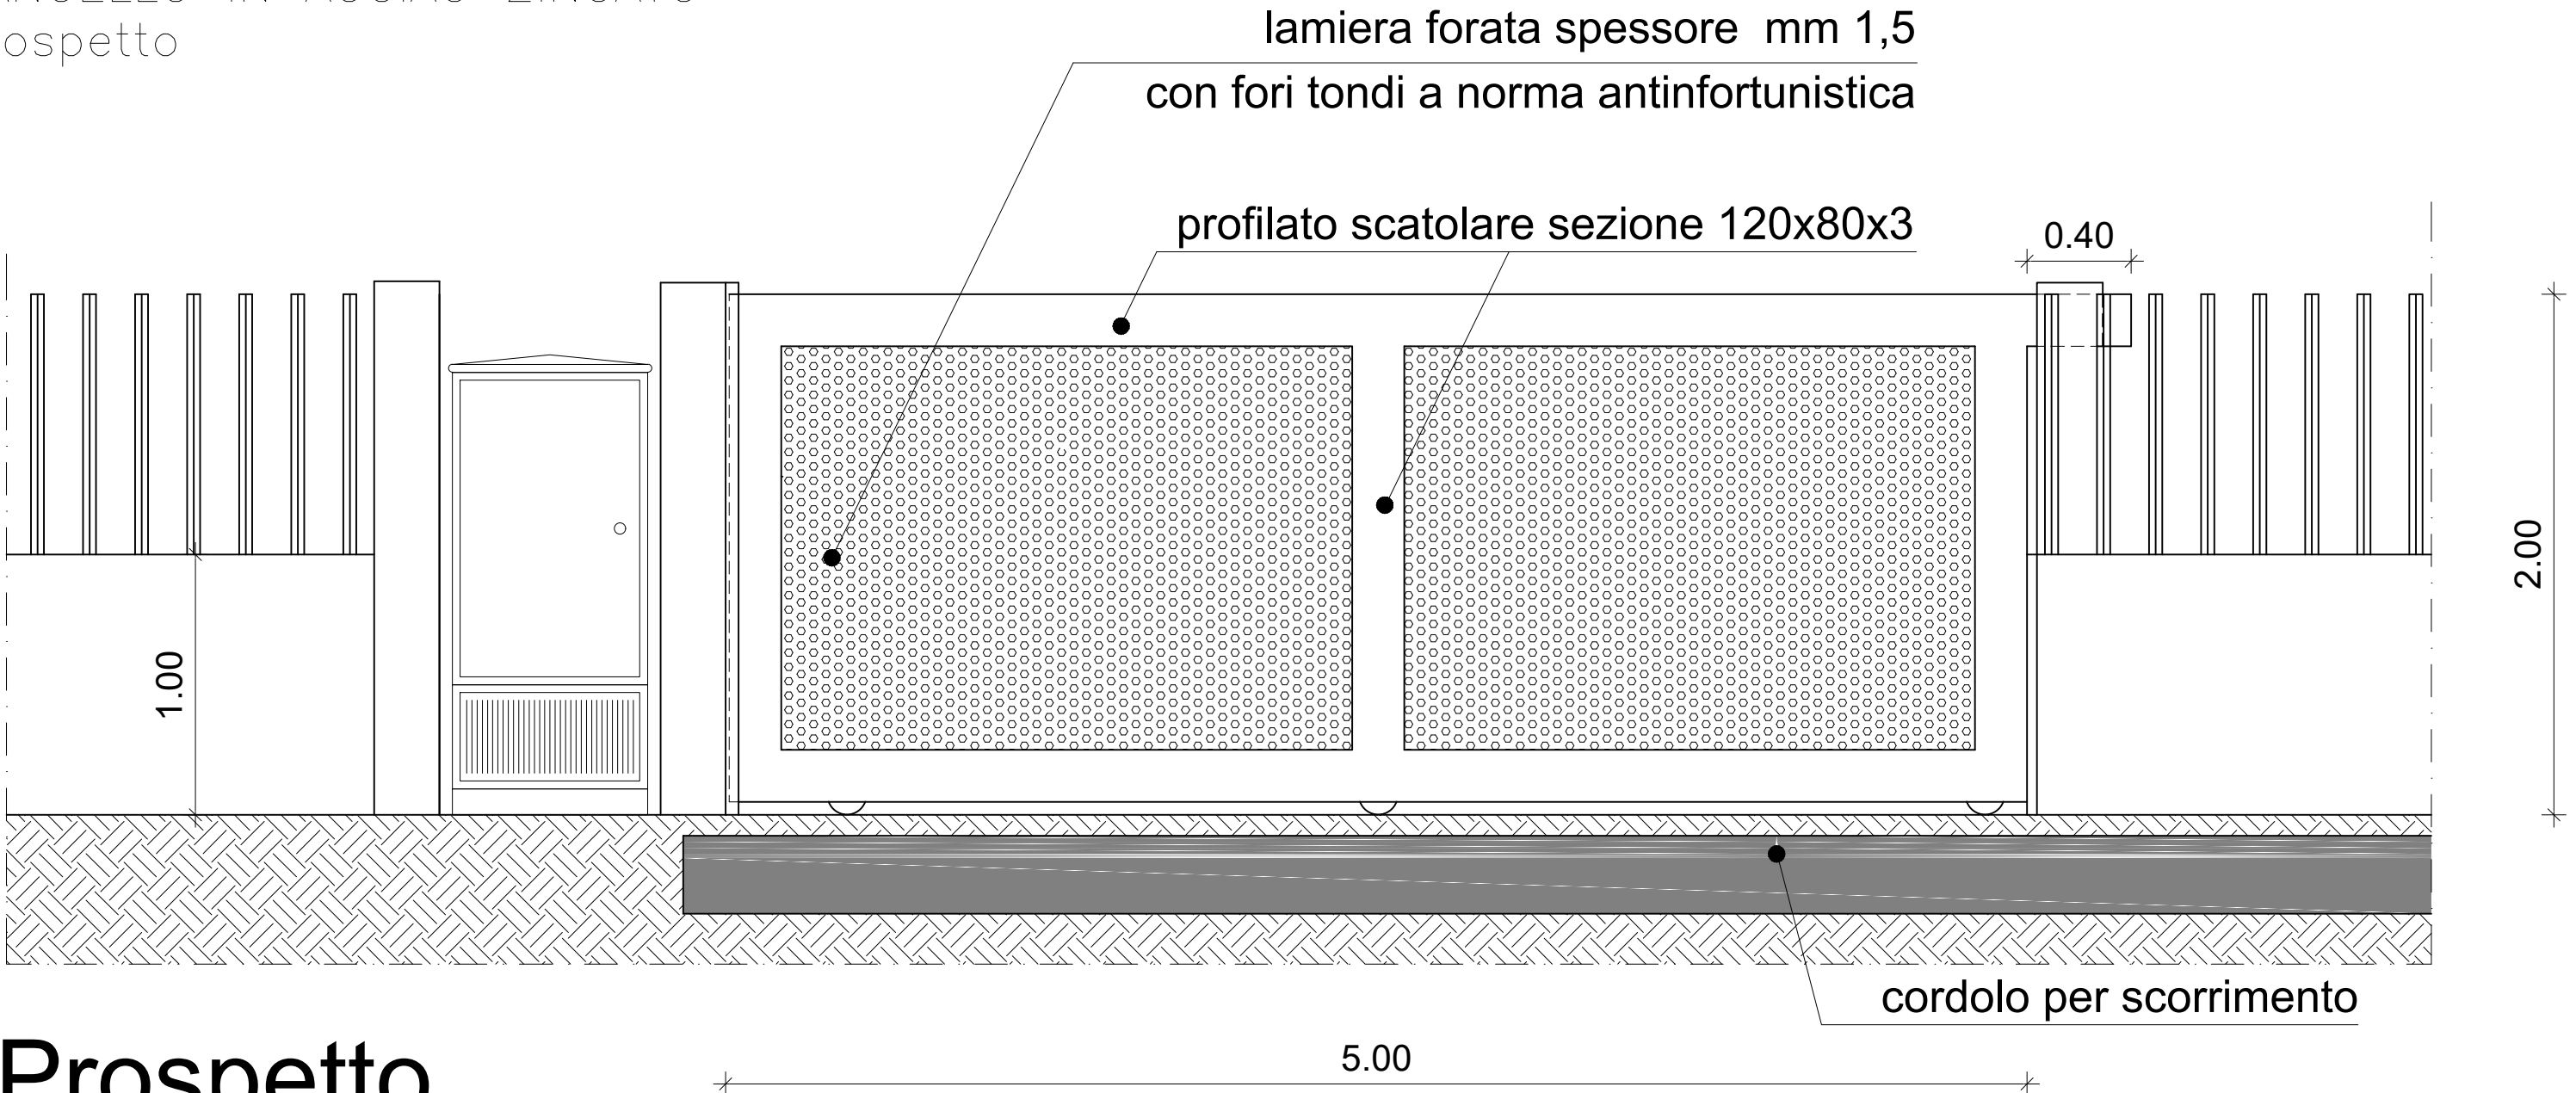


Prospetto

CANCELLO IN ACCIAIO ZINCATO –
Sezione

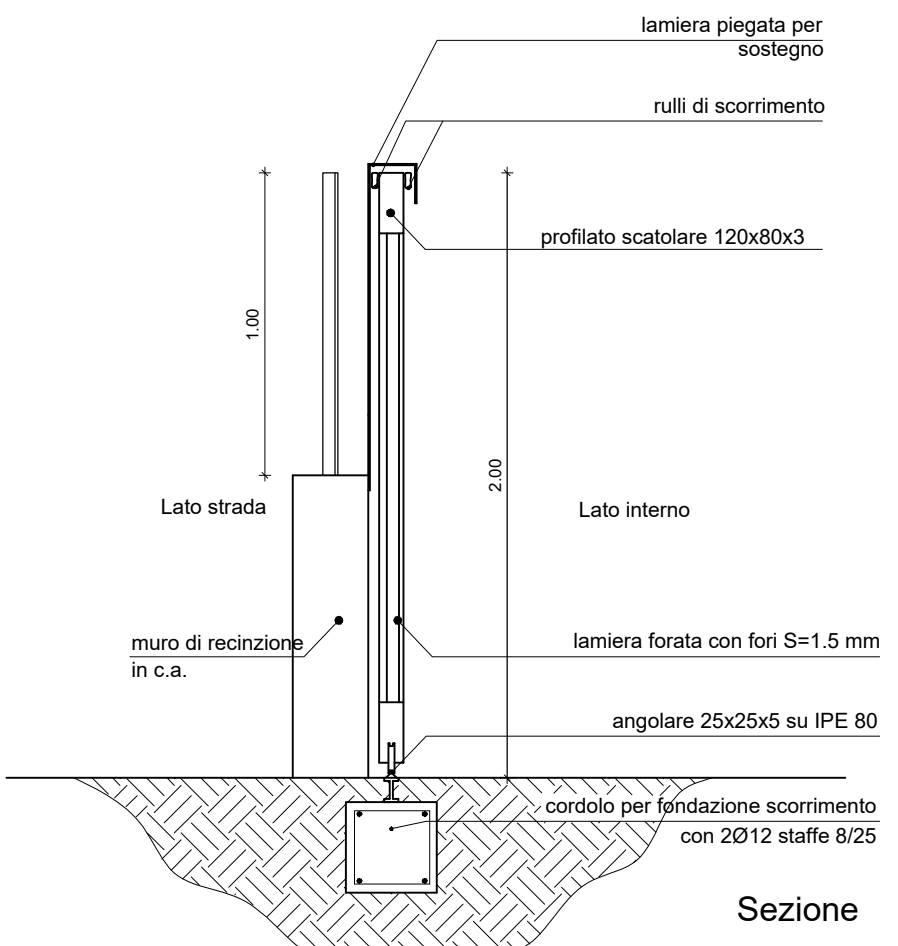


CANCELLO IN ACCIAIO ZINCATO SCORREVOLE
Scala 1:20


RECINZIONE FRONTE STRADA PUBBLICA IN CA
E PROFILATI IN ACCIAIO CORTEN O ZINCATO –
Sezione

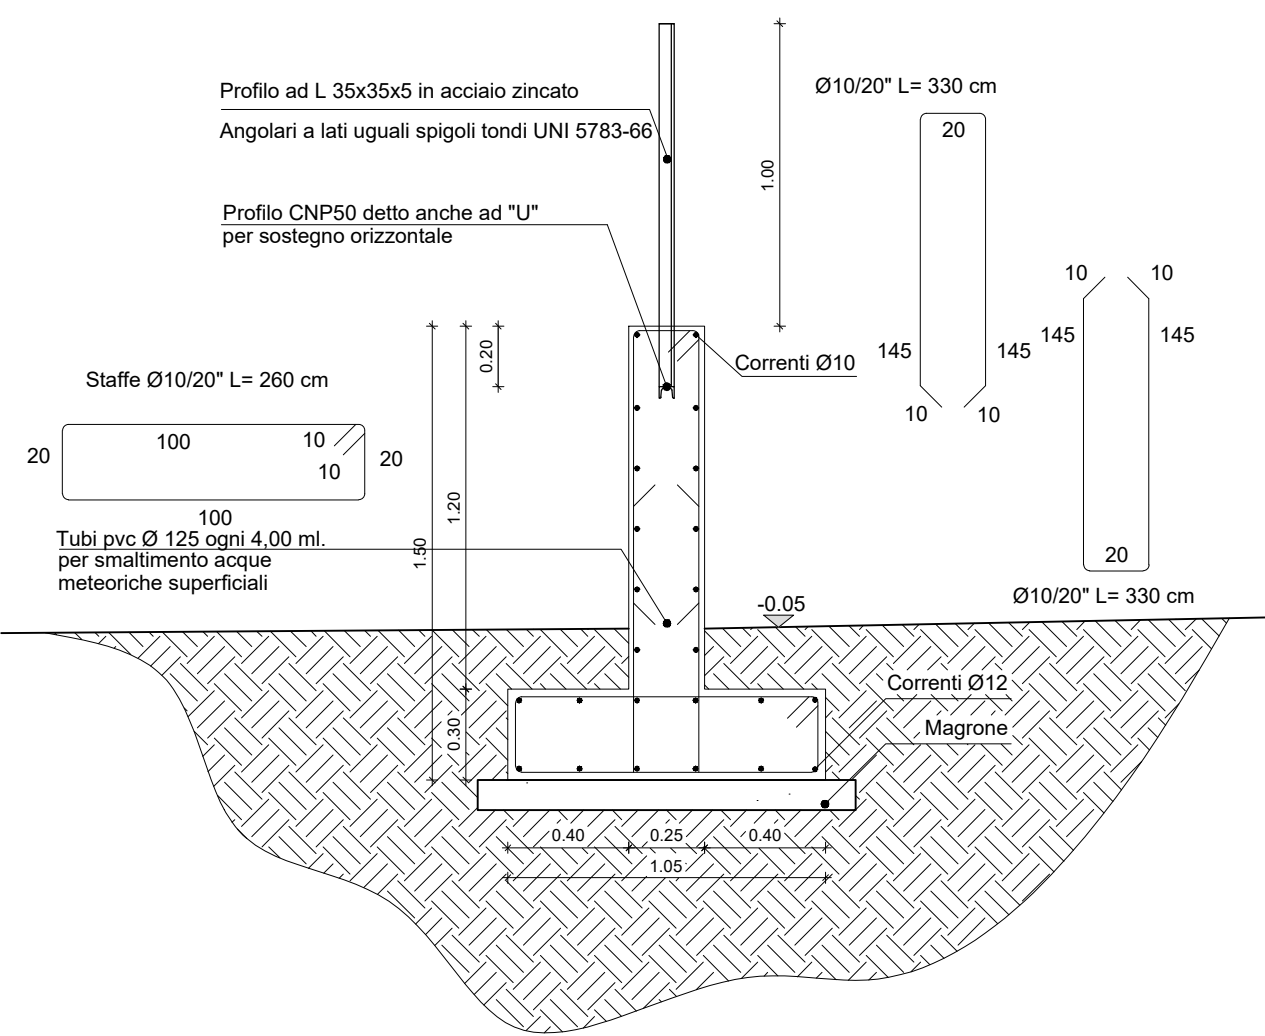


CANCELLO IN ACCIAIO ZINCATO
Pianta

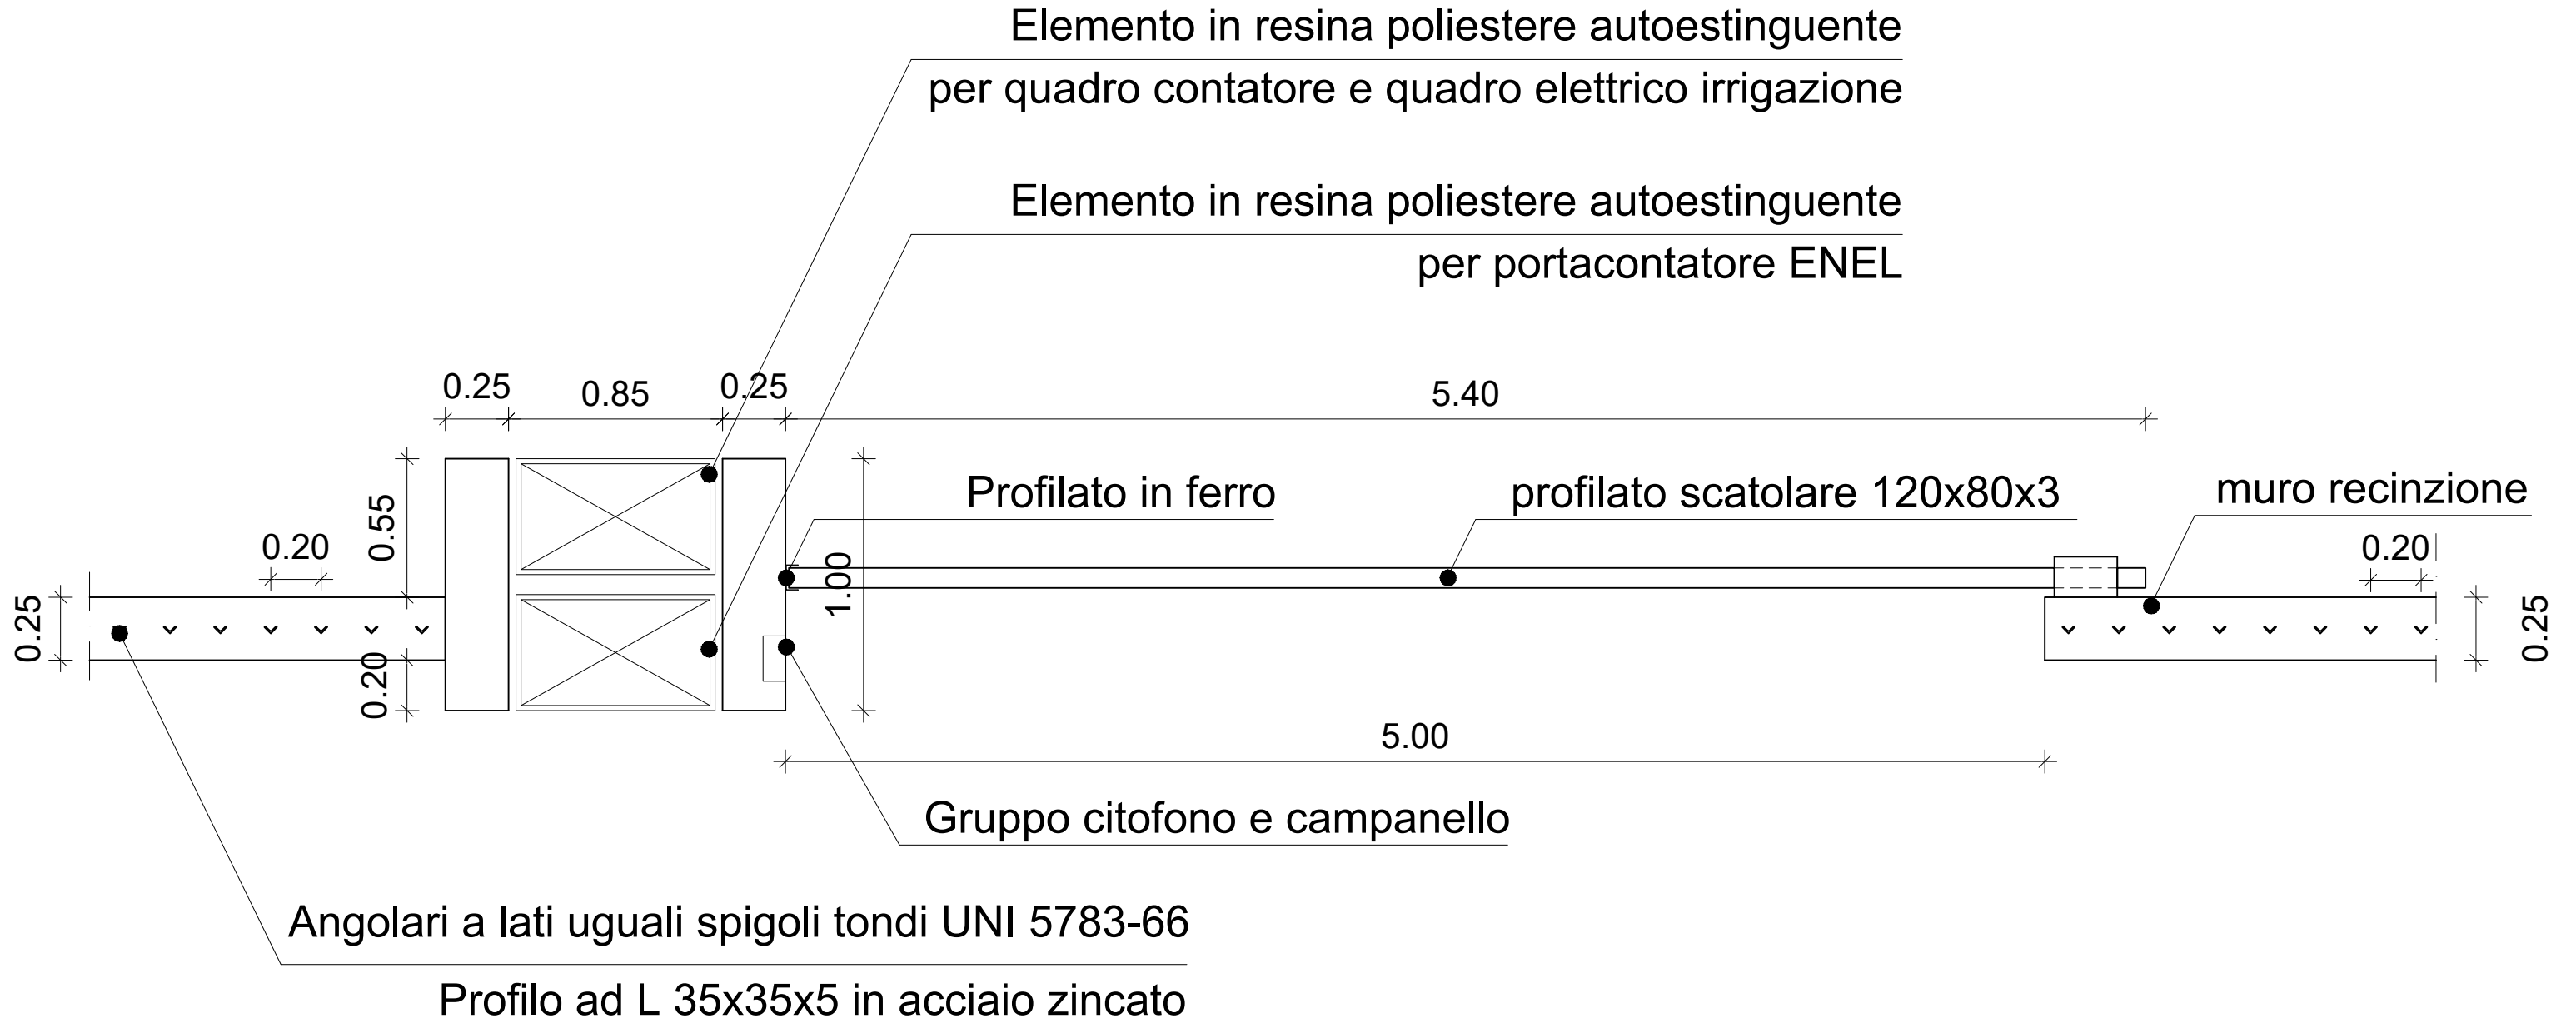

RECINZIONE AREE DI SGAMBATURA – Sezione

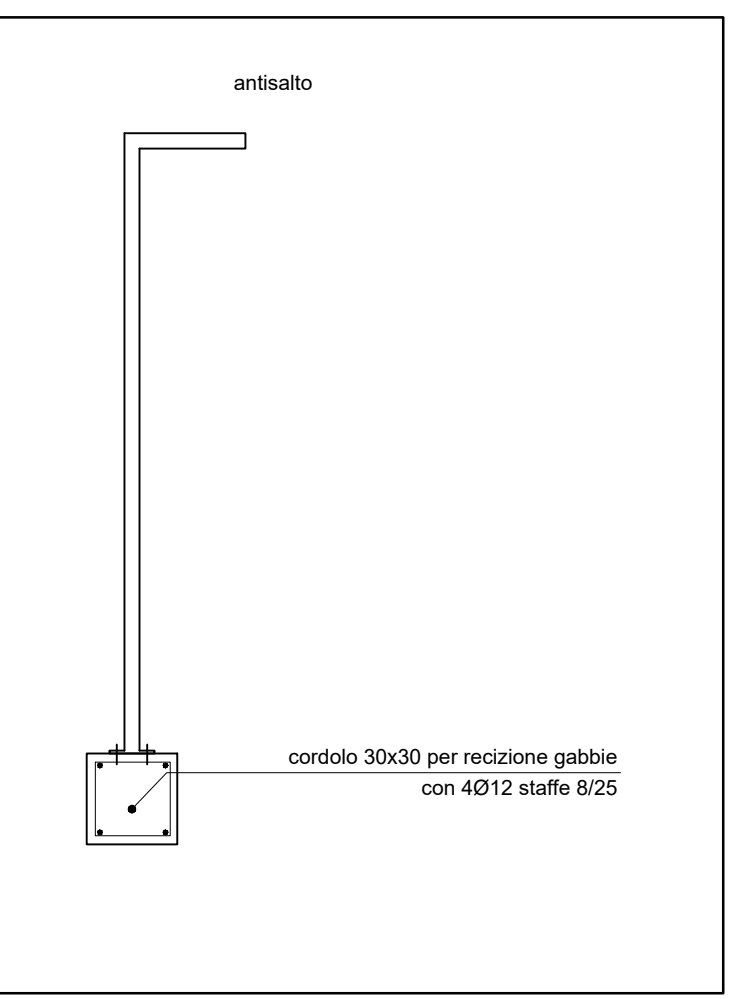

 COMUNE DI PIOMBINO Città medaglia d'oro al valor militare Settore LAVORI PUBBLICI Servizio UFFICIO TECNICO			TAVOLA 9c PARTICOLARI COSTRUTTIVI RECINZIONE FRONTE STRADA E CANCELLO		
CANILE MINIMO			DIRIGENTE SETTORE LAVORI PUBBLICI Ing. Claudio Santi SERVIZIO UFFICIO TECNICO Arch. Raffaele Piras (Responsabile) Ing. Riccardo Banchi Ing. Marianna Alagna ing. Luca Cavazzuti Dott. Fabrizio Cappelli P.I. Mario Di Filippo		
PROGETTO ESECUTIVO			PROGETTISTA Ing. Marianna Alagna Ing. Luca Cavazzuti Ing. Stefano Vivarelli		
File: canile_17_06_26_v1.dwg					
Data: GIU 2017	Tavola 11/13	Scala: 1:25			