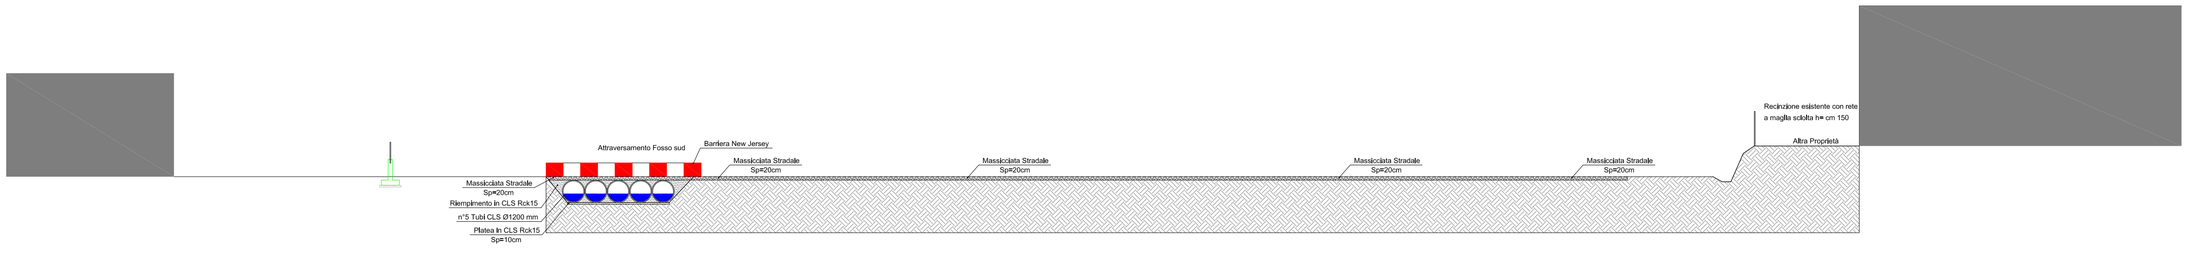

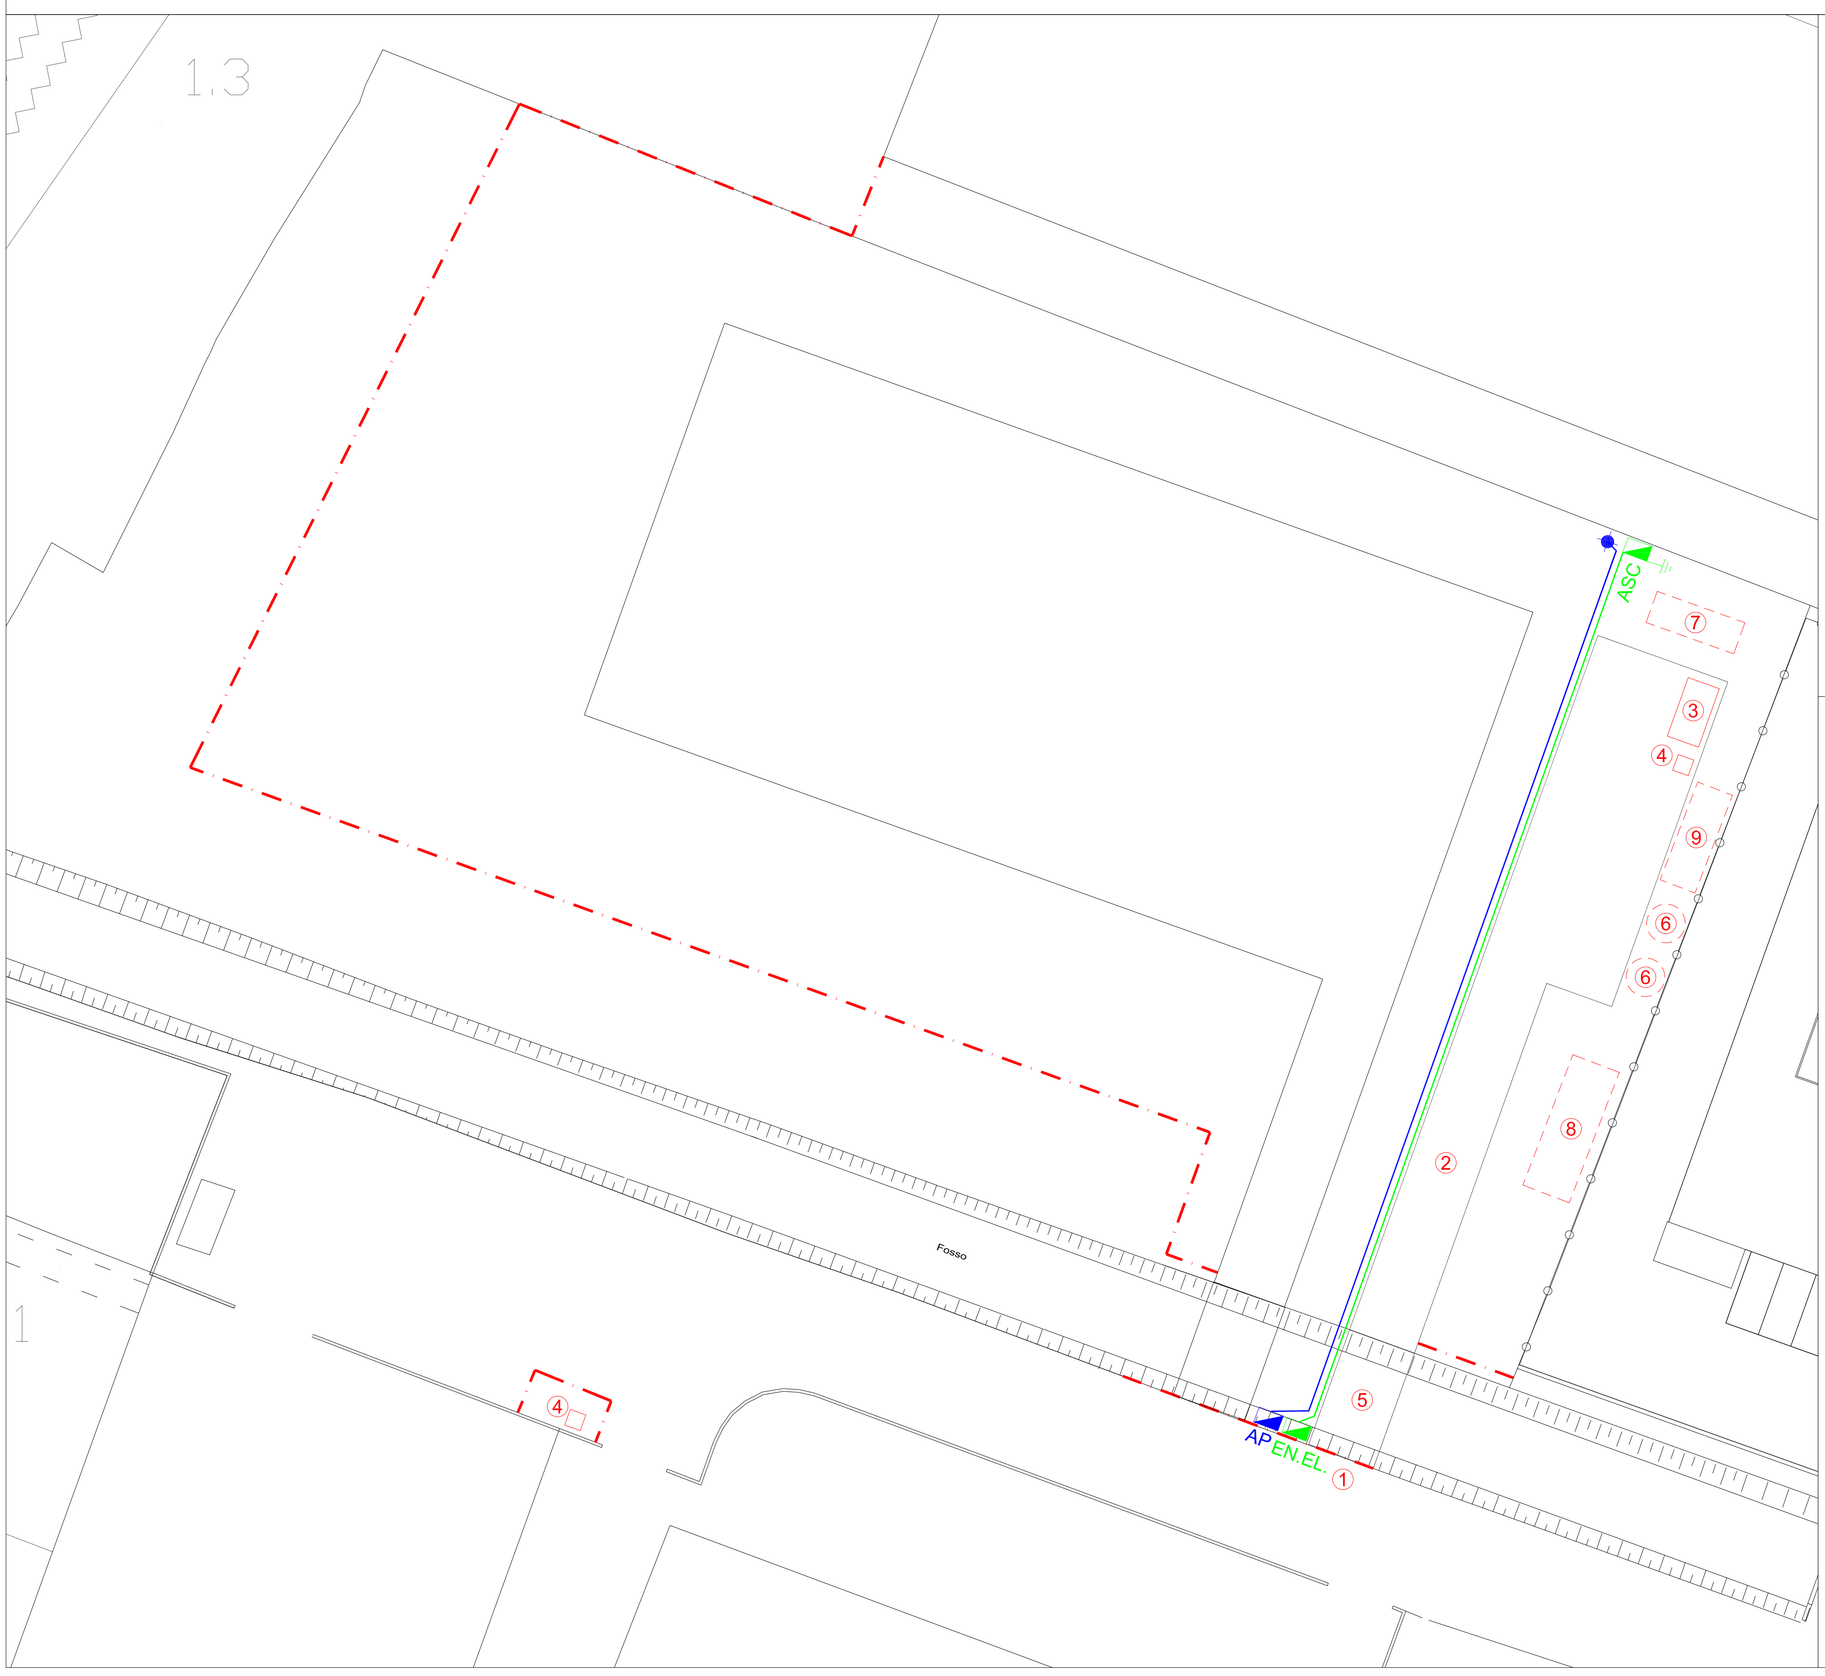

Recinzione area di cantiere con pannelli in rete elettrozincata dimensioni L=3.50mt x h2.00mt con basamento in cemento

1. Ingresso Principale Carrabile
2. Viabilità di Cantiere in rilevato stradale provvisorio
3. Baracca Ufficio 2.40mt x 4.50mt
4. WC Chimico (durante la realizzazione dell'attraversamento provvisorio sarà posizionato nel parcheggio davanti alla Cooperativa Giovanile Lavoro)
5. Attraversamento Fosso Provvisorio con New Jersey sui lati (Vedere Particolare)
6. Cumuli Materiali Sfusi
7. Area Stoccaggio Materiali
8. Zona Deposito Rifiuti Ingombranti
9. Deposito Attrezzature

AP	Fornitura Acqua di Cantiere
EN.EL.	Fornitura Energia Elettrica Cantiere
	Conduttura Acqua Cantiere Interrata
	Cavo Energia Elettrica Interrata
	Punto Prelievo Acqua
	Dispersore di Terra
ASC	Quadro Elettrico di tipo ASC

COMUNE DI PIOMBINO
PROVINCIA DI LIVORNO

proprietà

Comune di Piombino
Via Ferruccio, 4 - 57025 Piombino (LI)

REALIZZAZIONE DEL NUOVO CANILE MINIMO
Loc. Montegemoli Piombino

PIANO DI SICUREZZA E COORDINAMENTO

REV.	CONTENUTO DELLA MODIFICA	DATA	RED.	VER.	APP.	AUT.
01	Prima Emissione	05.06.2017				

oggetto: Planimetria di Cantiere con sezione attraversamento

scala: 1:500 1:200

tavola/elaborato: *SIC-02*

STUDIO TECNICO
progettazione impianti elettrici
p. i. Stefano Becucci
Via Alessandrini 6 - Piombino (LI)
tel. 347-6663365 stefano.becucci@gmail.com
p. iva 01458550496

firma: COLLEGIO PERITI INDUSTRIALI PERITI INDUSTRIALI LAUREATI DELLA PROVINCIA DI LIVORNO — Per. Ind. BECUCCI Stefano — N° 586 — ELETTROTECNICA AUTOMAZIONE

file: Planimetria Sic-02.dwg
SIC-02
canile montegemoli.ctb

Questo documento è di proprietà esclusiva. Ne è proibita la riproduzione e la cessione a terzi senza l' autorizzazione.