

COMUNE DI CASTELLINA IN CHIANTI

Opere e Servizi Pubblici



PROGETTO PER LA REALIZZAZIONE DI UN
PERCORSO PEDONALE TRA IL CENTRO DEL
PAESE E VIA ETRUSCA, LUNGO LA S.R. 429 DI VAL
D'ELSA

PROGETTO DEFINITIVO / ESECUTIVO

VIA VAL D'ELSA, senza civico

Progettisti:

Ing. Cristina Pepi
Geom. Federico Betti
P.I. Diego Rabazzi

Direzione dei lavori:

Geom. Federico Betti

Coordinatore della sicurezza:

Geom. Federico Betti

Responsabile unico del procedimento:


Ing. Cristina Pepi

Ing. Cristina Pepi

Geom. Federico Betti

TAV. 4 – SEZIONI (Stato di Progetto)


Settembre 2016

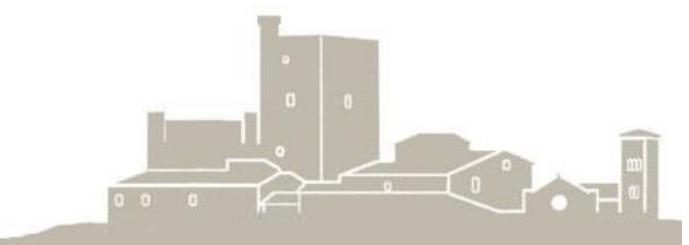

STATO DI PROGETTO

SEZIONE A - A'

cordolo invalicabile
+ defleco in gomma


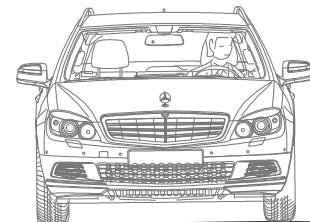


5,00
corsia di marcia

7,50


1,50
percorso

proprietà privata

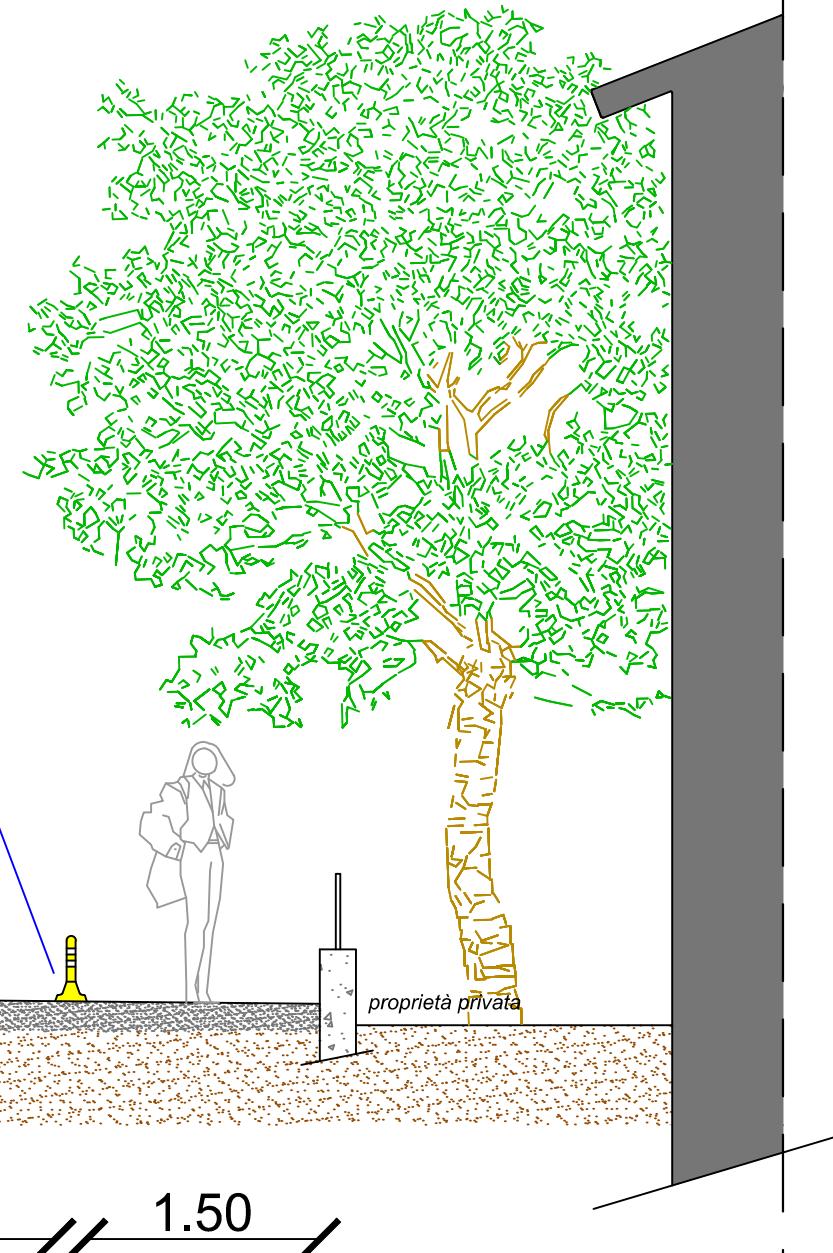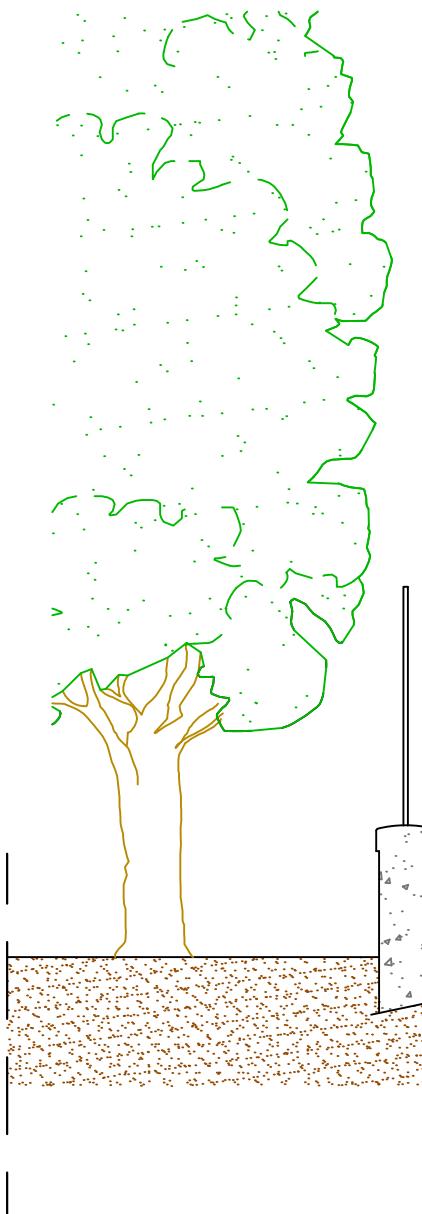


STATO DI PROGETTO

SEZIONE B - B'

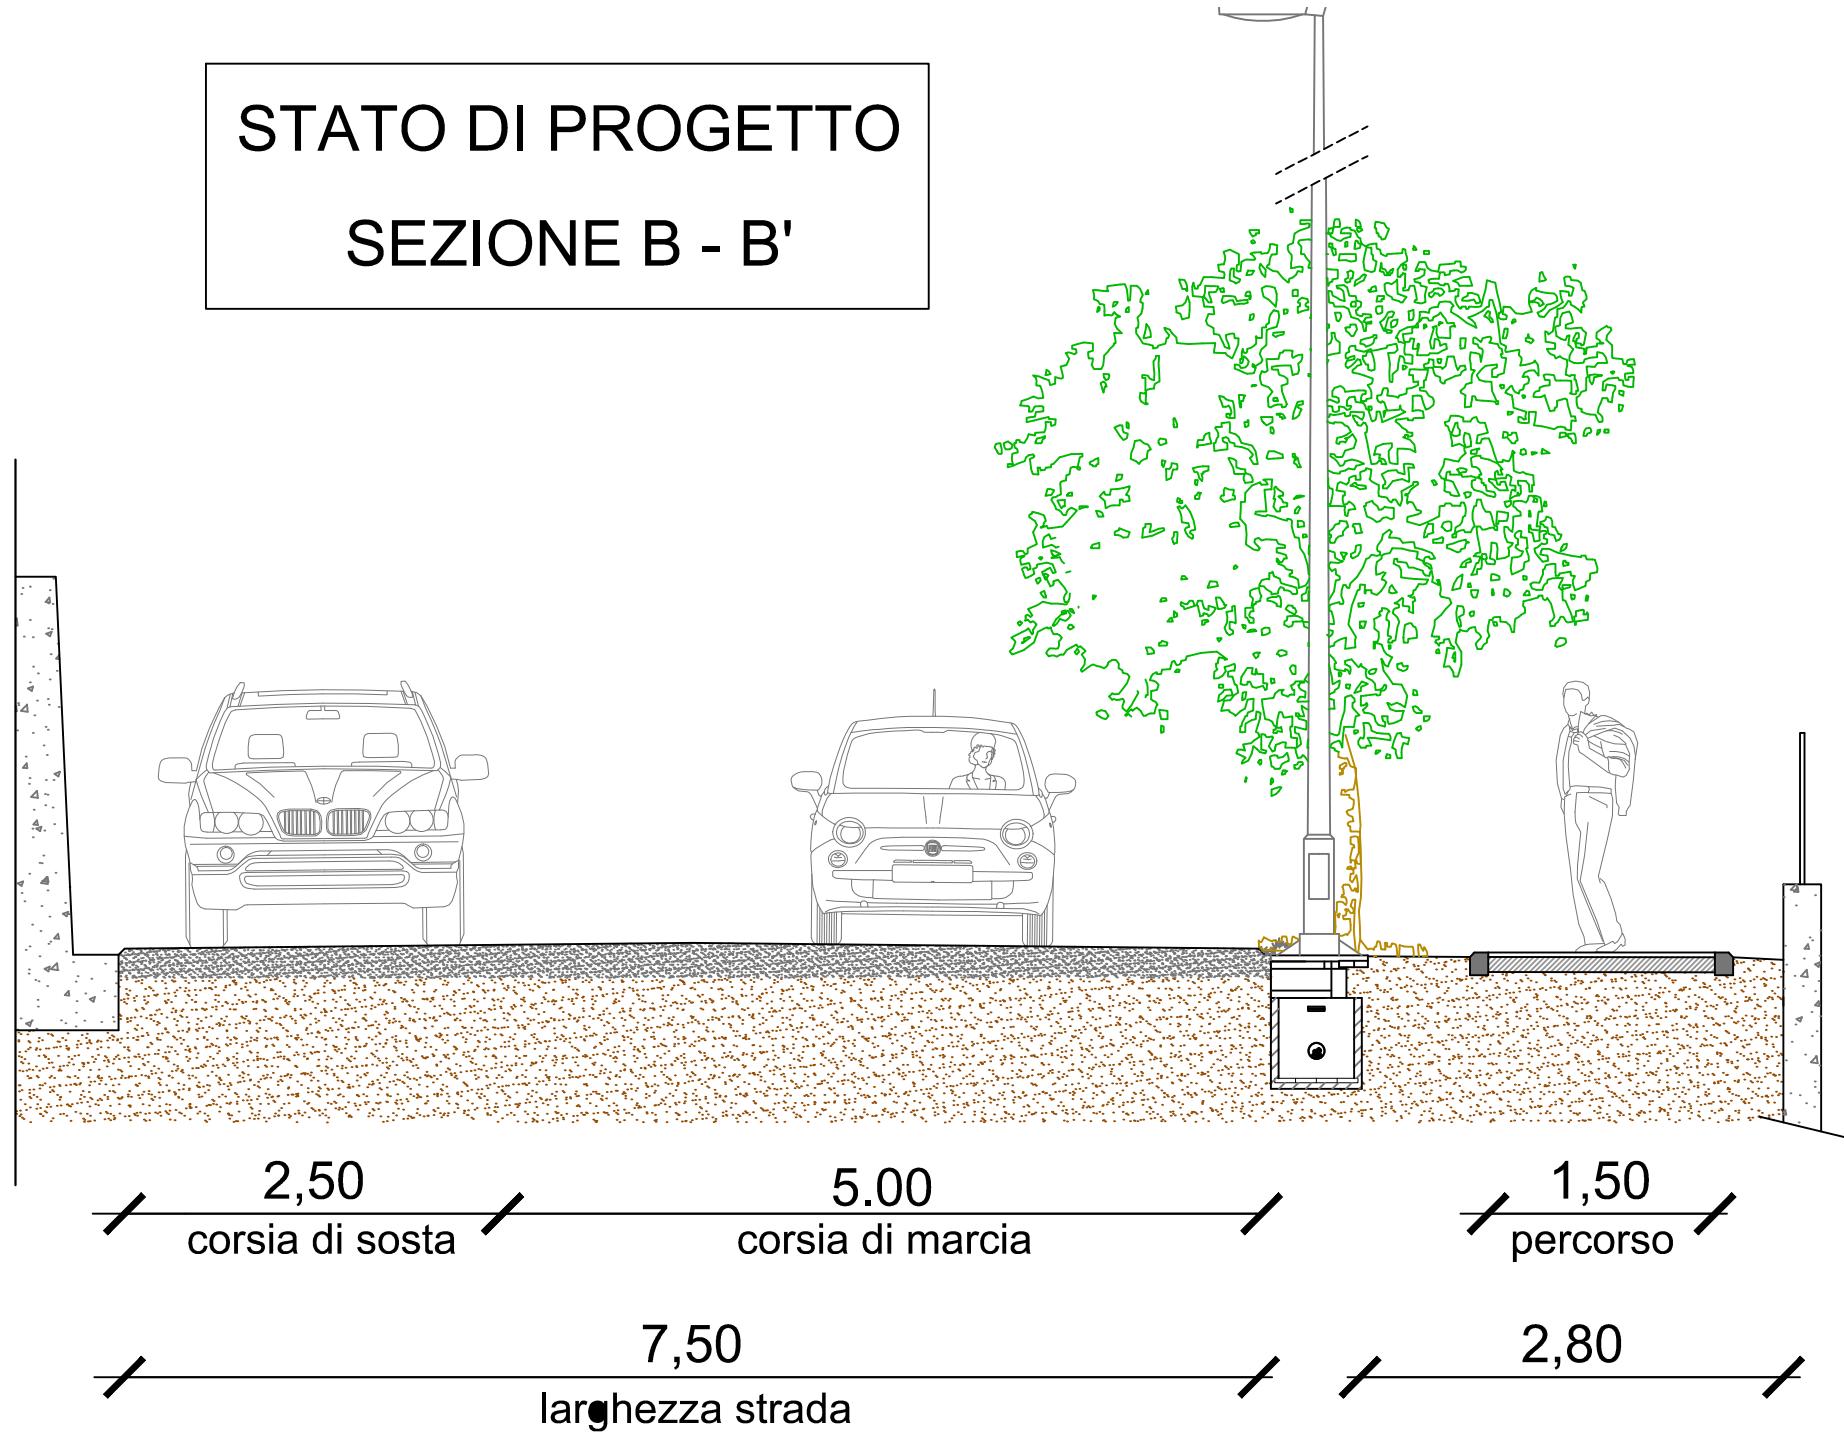


STATO DI PROGETTO

SEZIONE C - C'

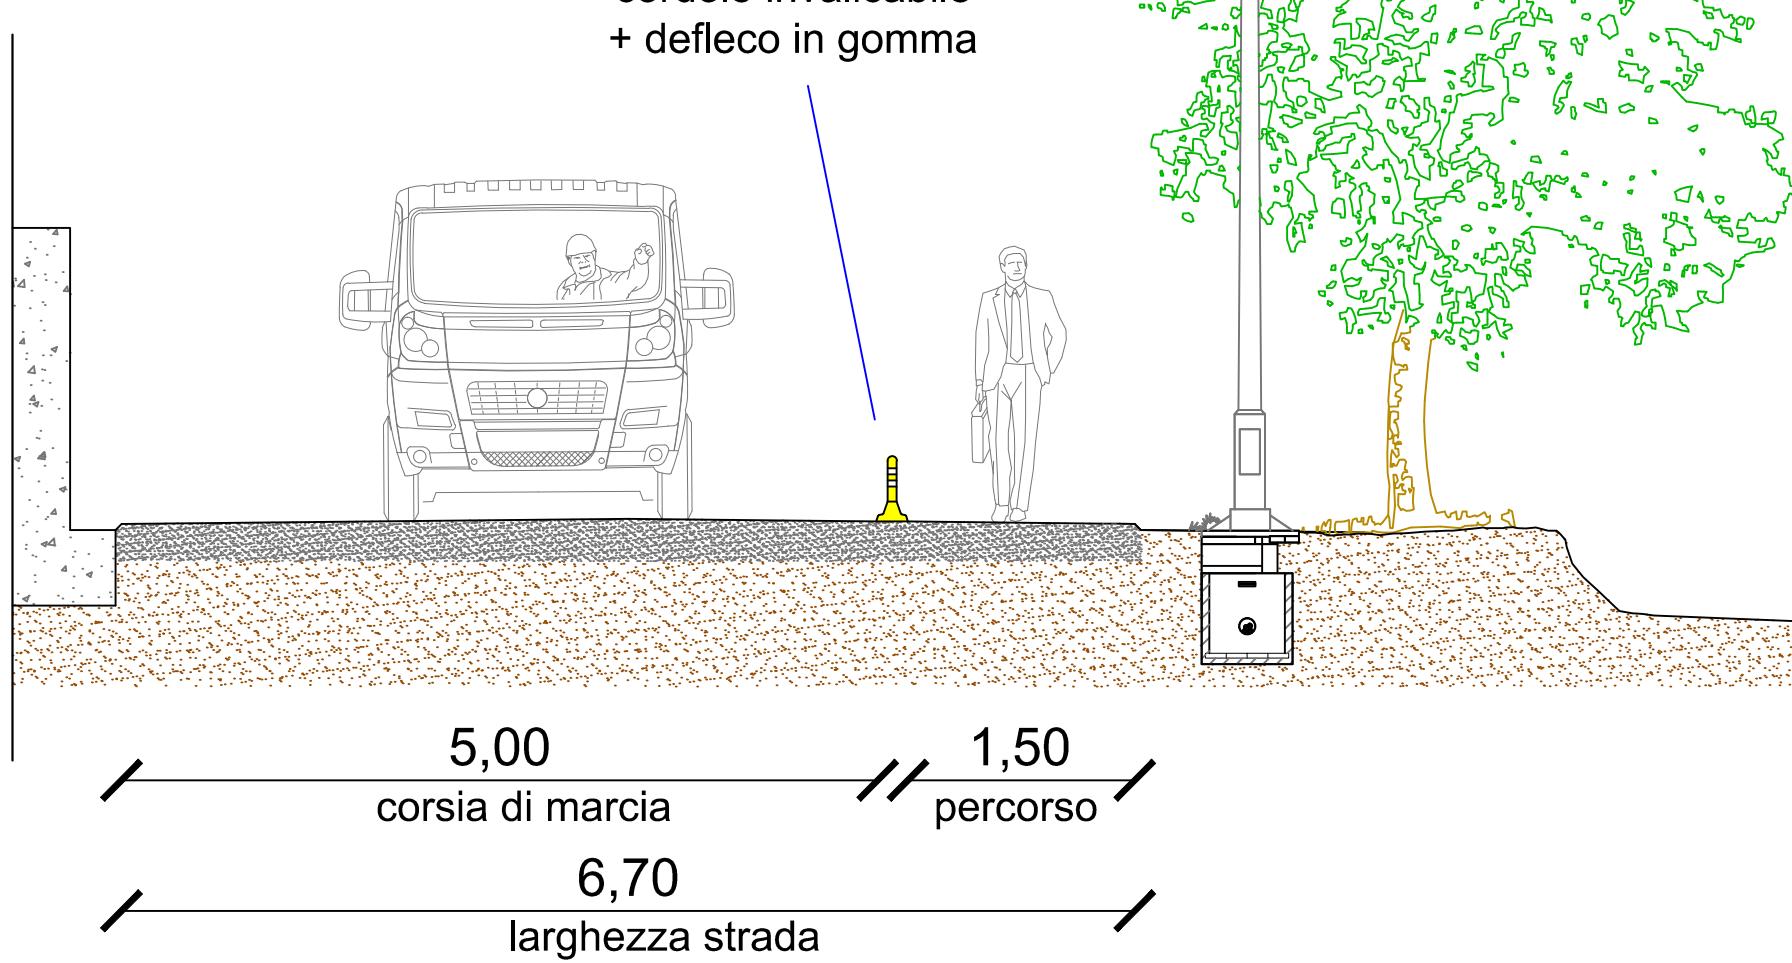


STATO DI PROGETTO

SEZIONE D - D'

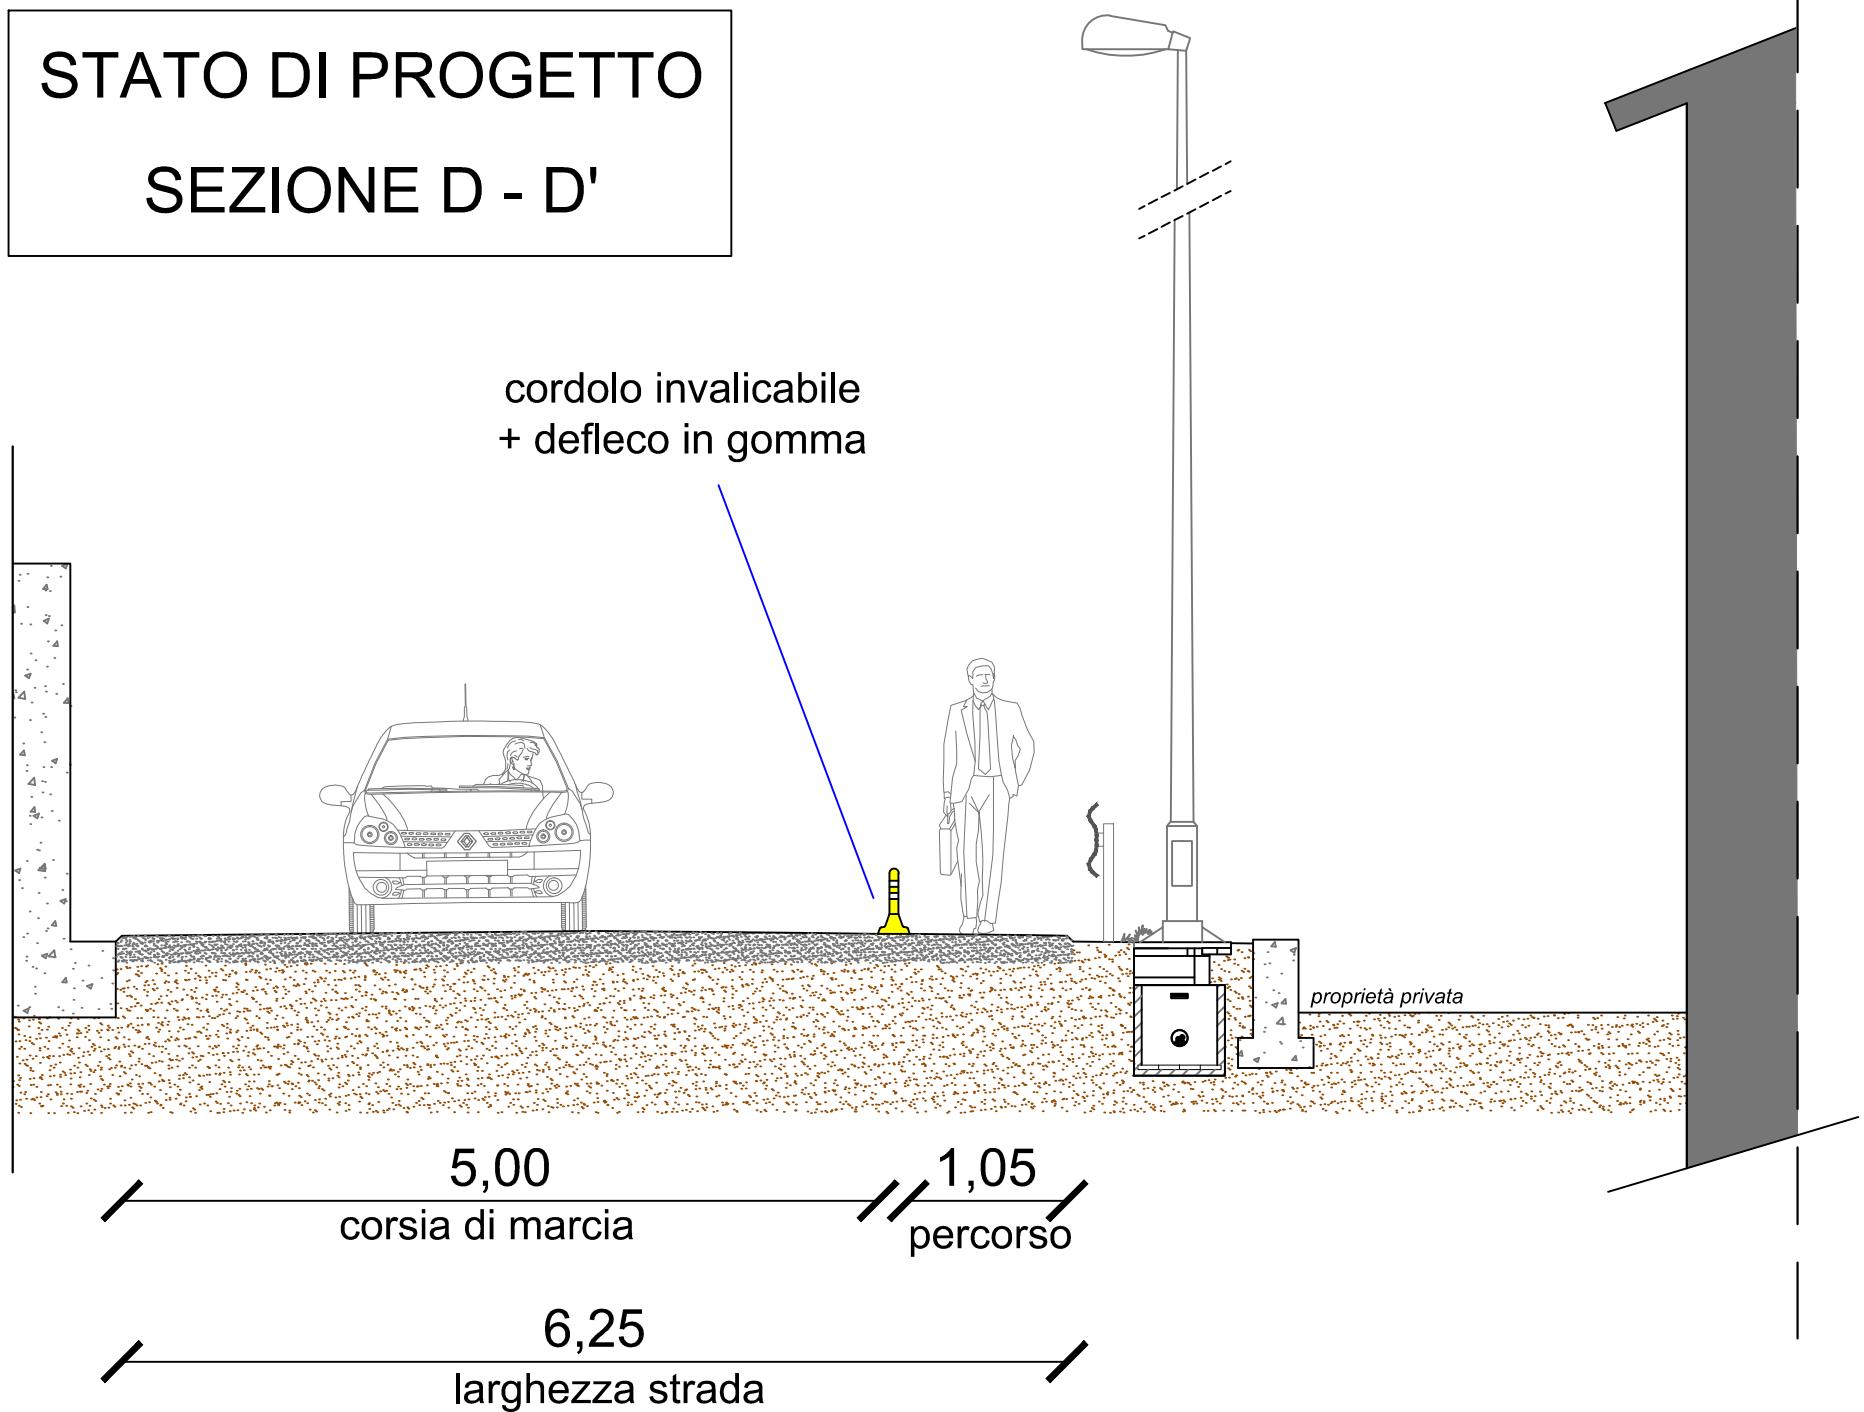


STATO DI PROGETTO

SEZIONE E - E'

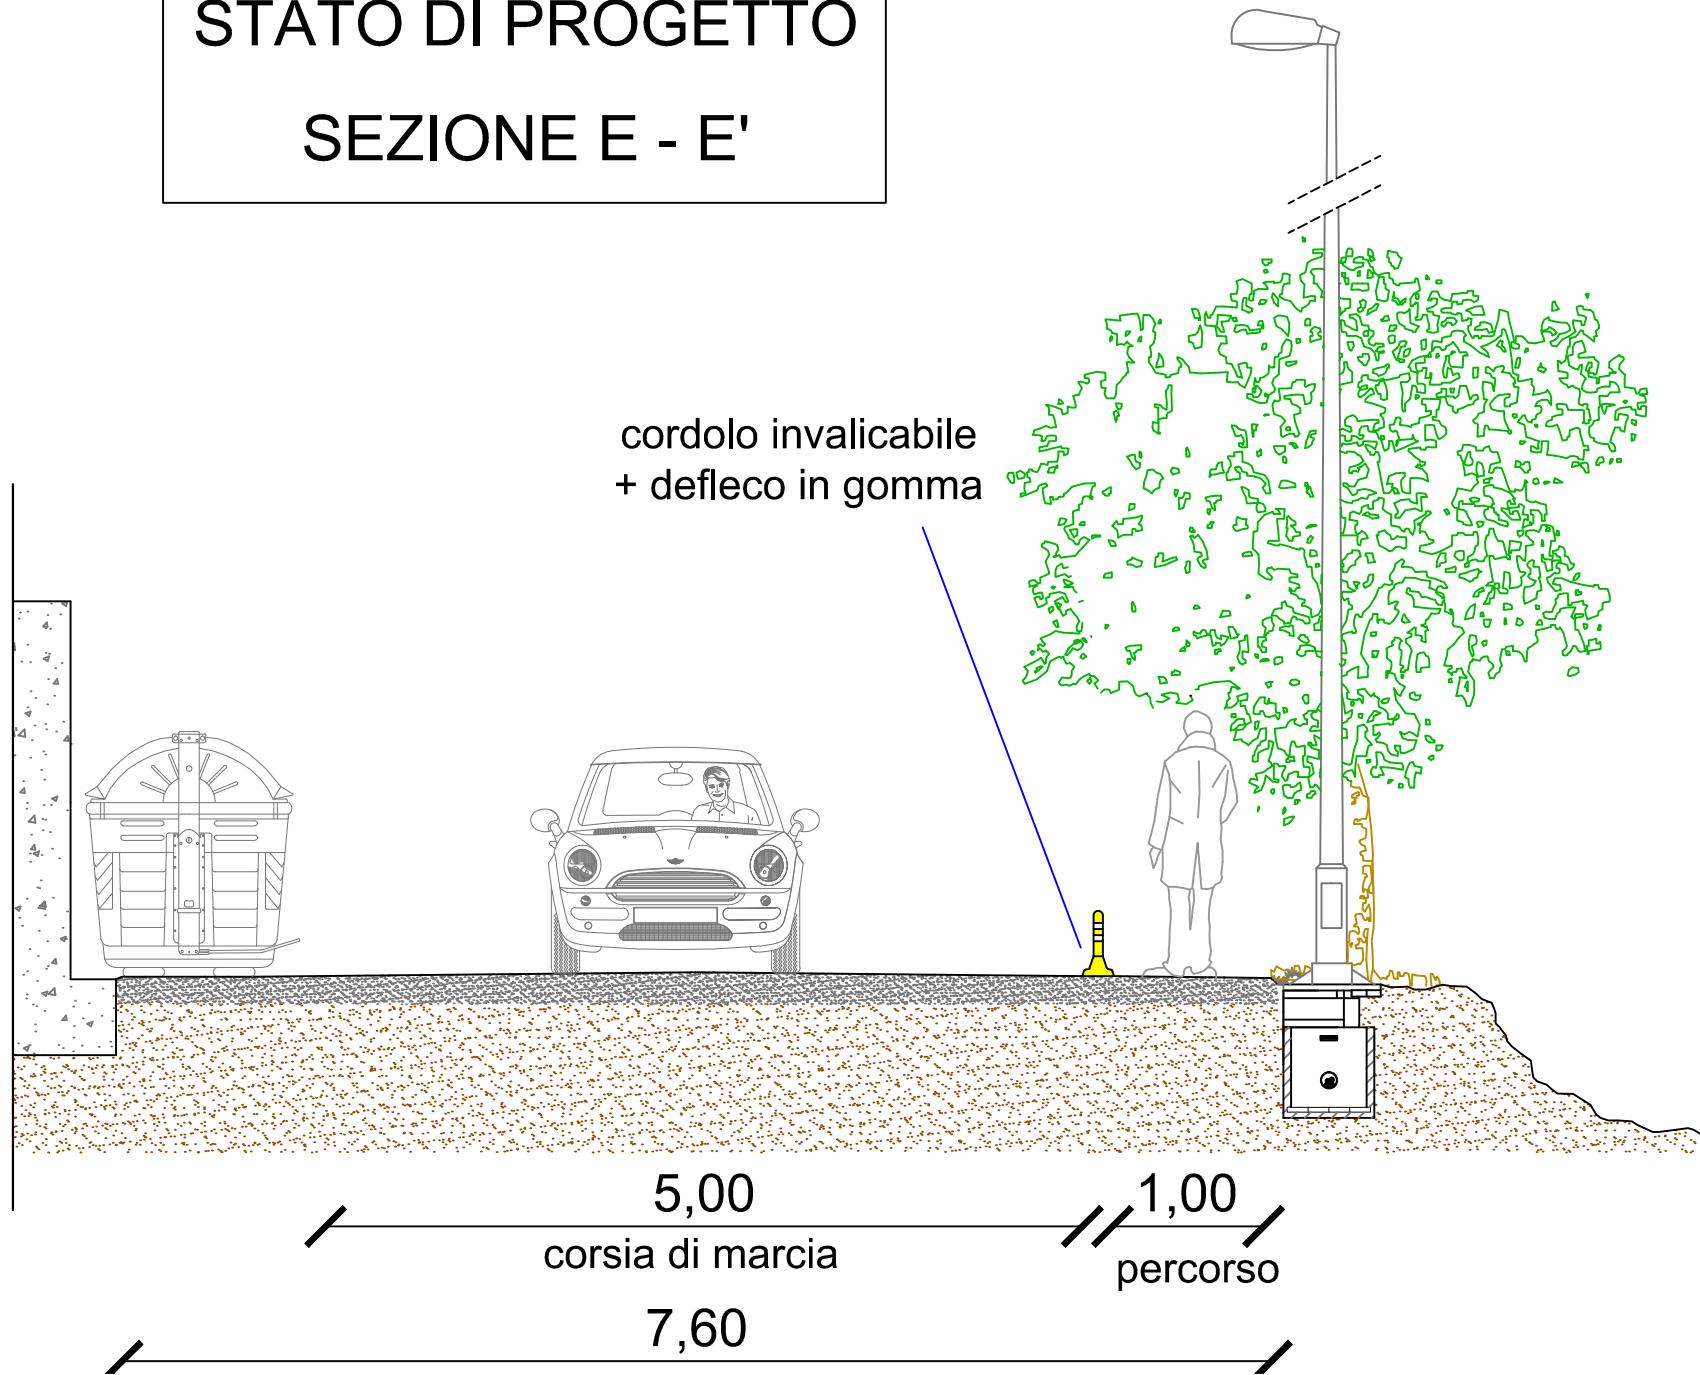

STATO DI PROGETTO

SEZIONE F - F'

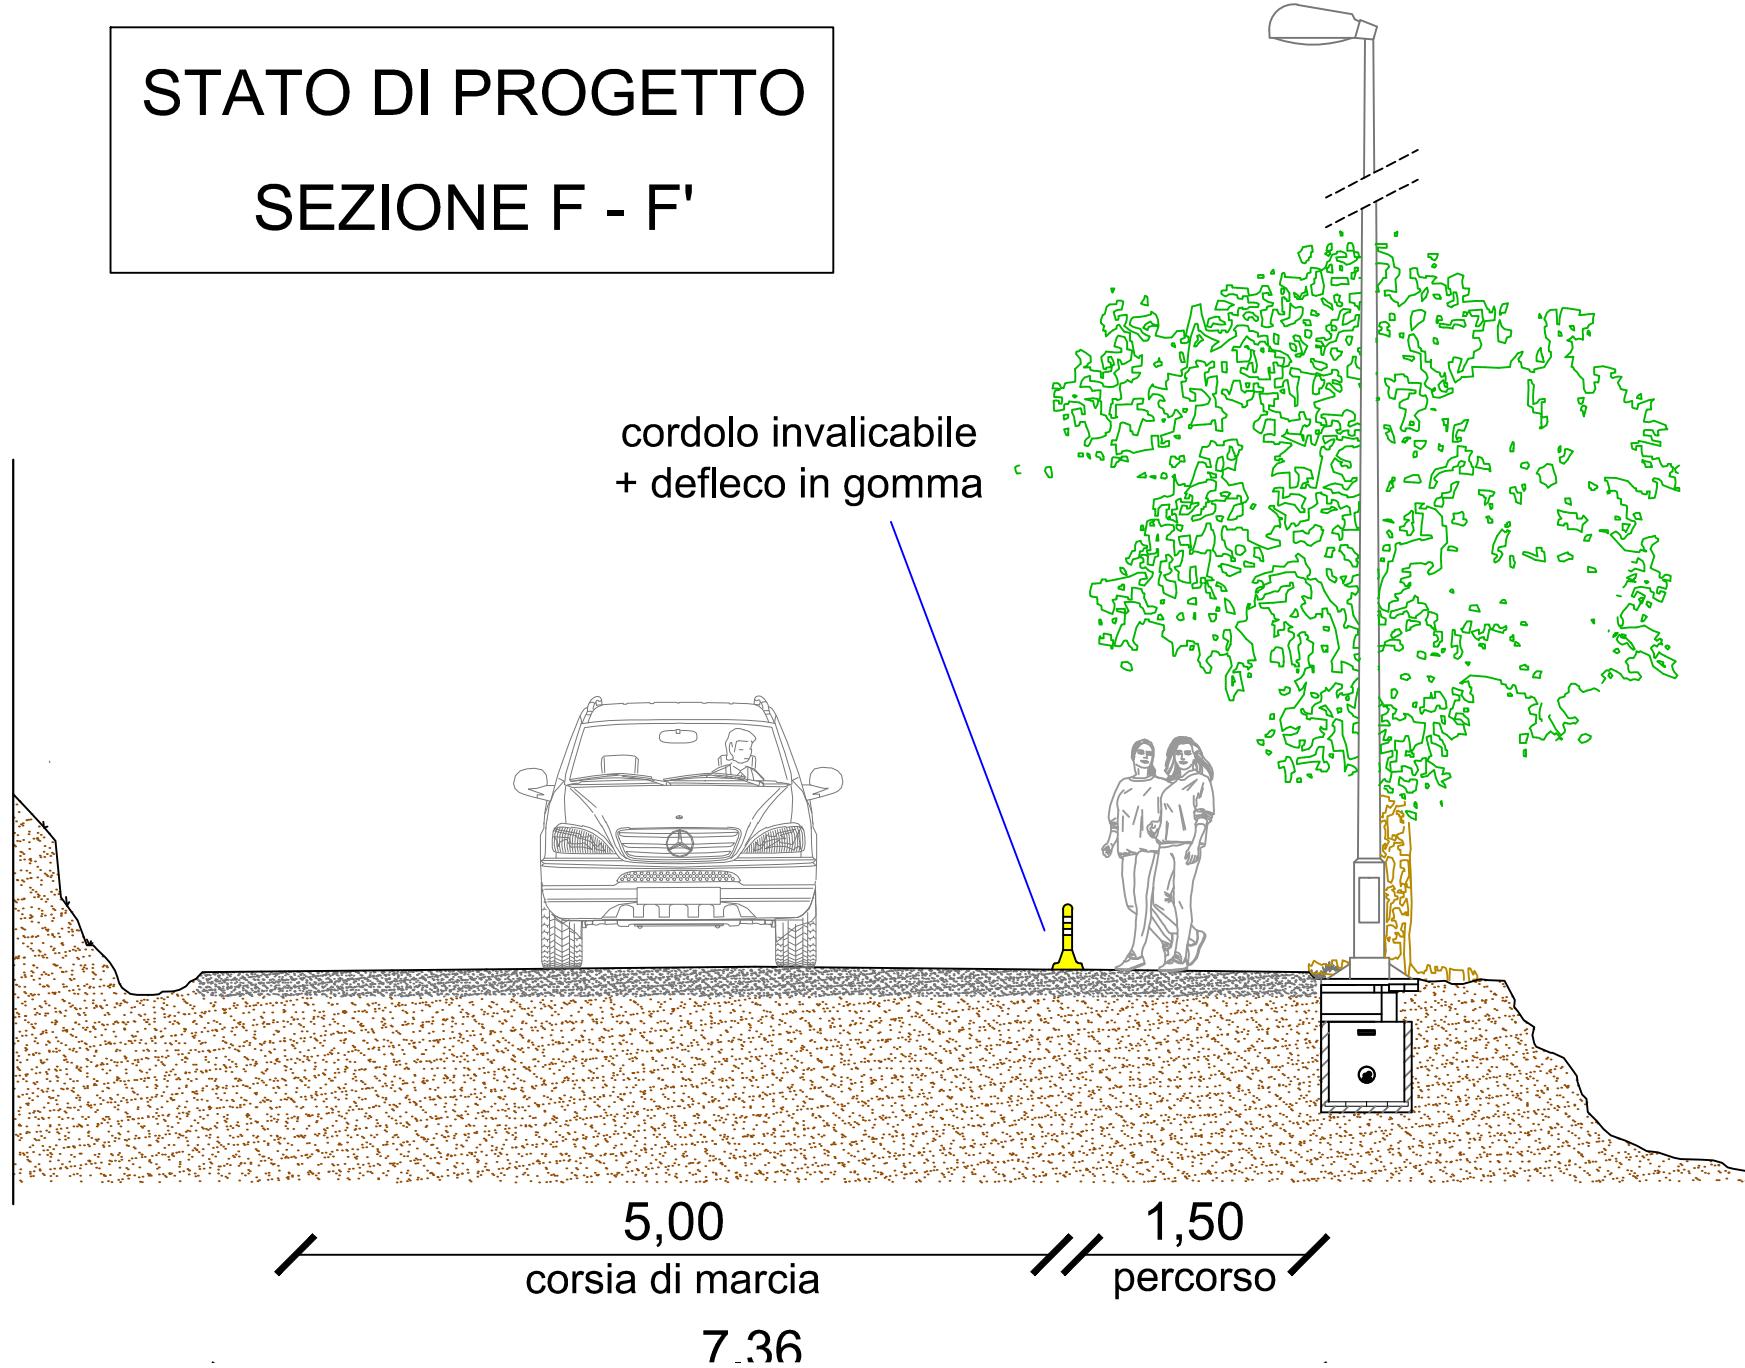

STATO DI PROGETTO

SEZIONE G - G'

