

COMUNE DI CASTELLINA IN CHIANTI

Opere e Servizi Pubblici



PROGETTO PER LA REALIZZAZIONE DI UN PERCORSO PEDONALE TRA IL CENTRO DEL PAESE E VIA ETRUSCA, LUNGO LA S.R. 429 DI VAL D'ELSA

PROGETTO DEFINITIVO / ESECUTIVO

VIA VAL D'ELSA, senza civico

Progettisti:

Ing. Cristina Pepi
Geom. Federico Betti
P.I. Diego Rabazzi

Direzione dei lavori:

Geom. Federico Betti

Coordinatore della sicurezza:

Geom. Federico Betti

Responsabile unico del procedimento:


Ing. Cristina Pepi

Ing. Cristina Pepi

Geom. Federico Betti


TAV. 3 – SEZIONI (Stato Attuale)

Settembre 2016

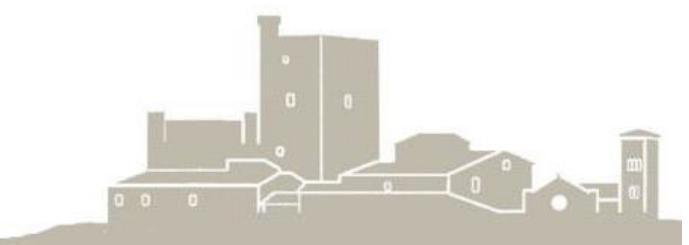


STATO ATTUALE

SEZIONE A - A'

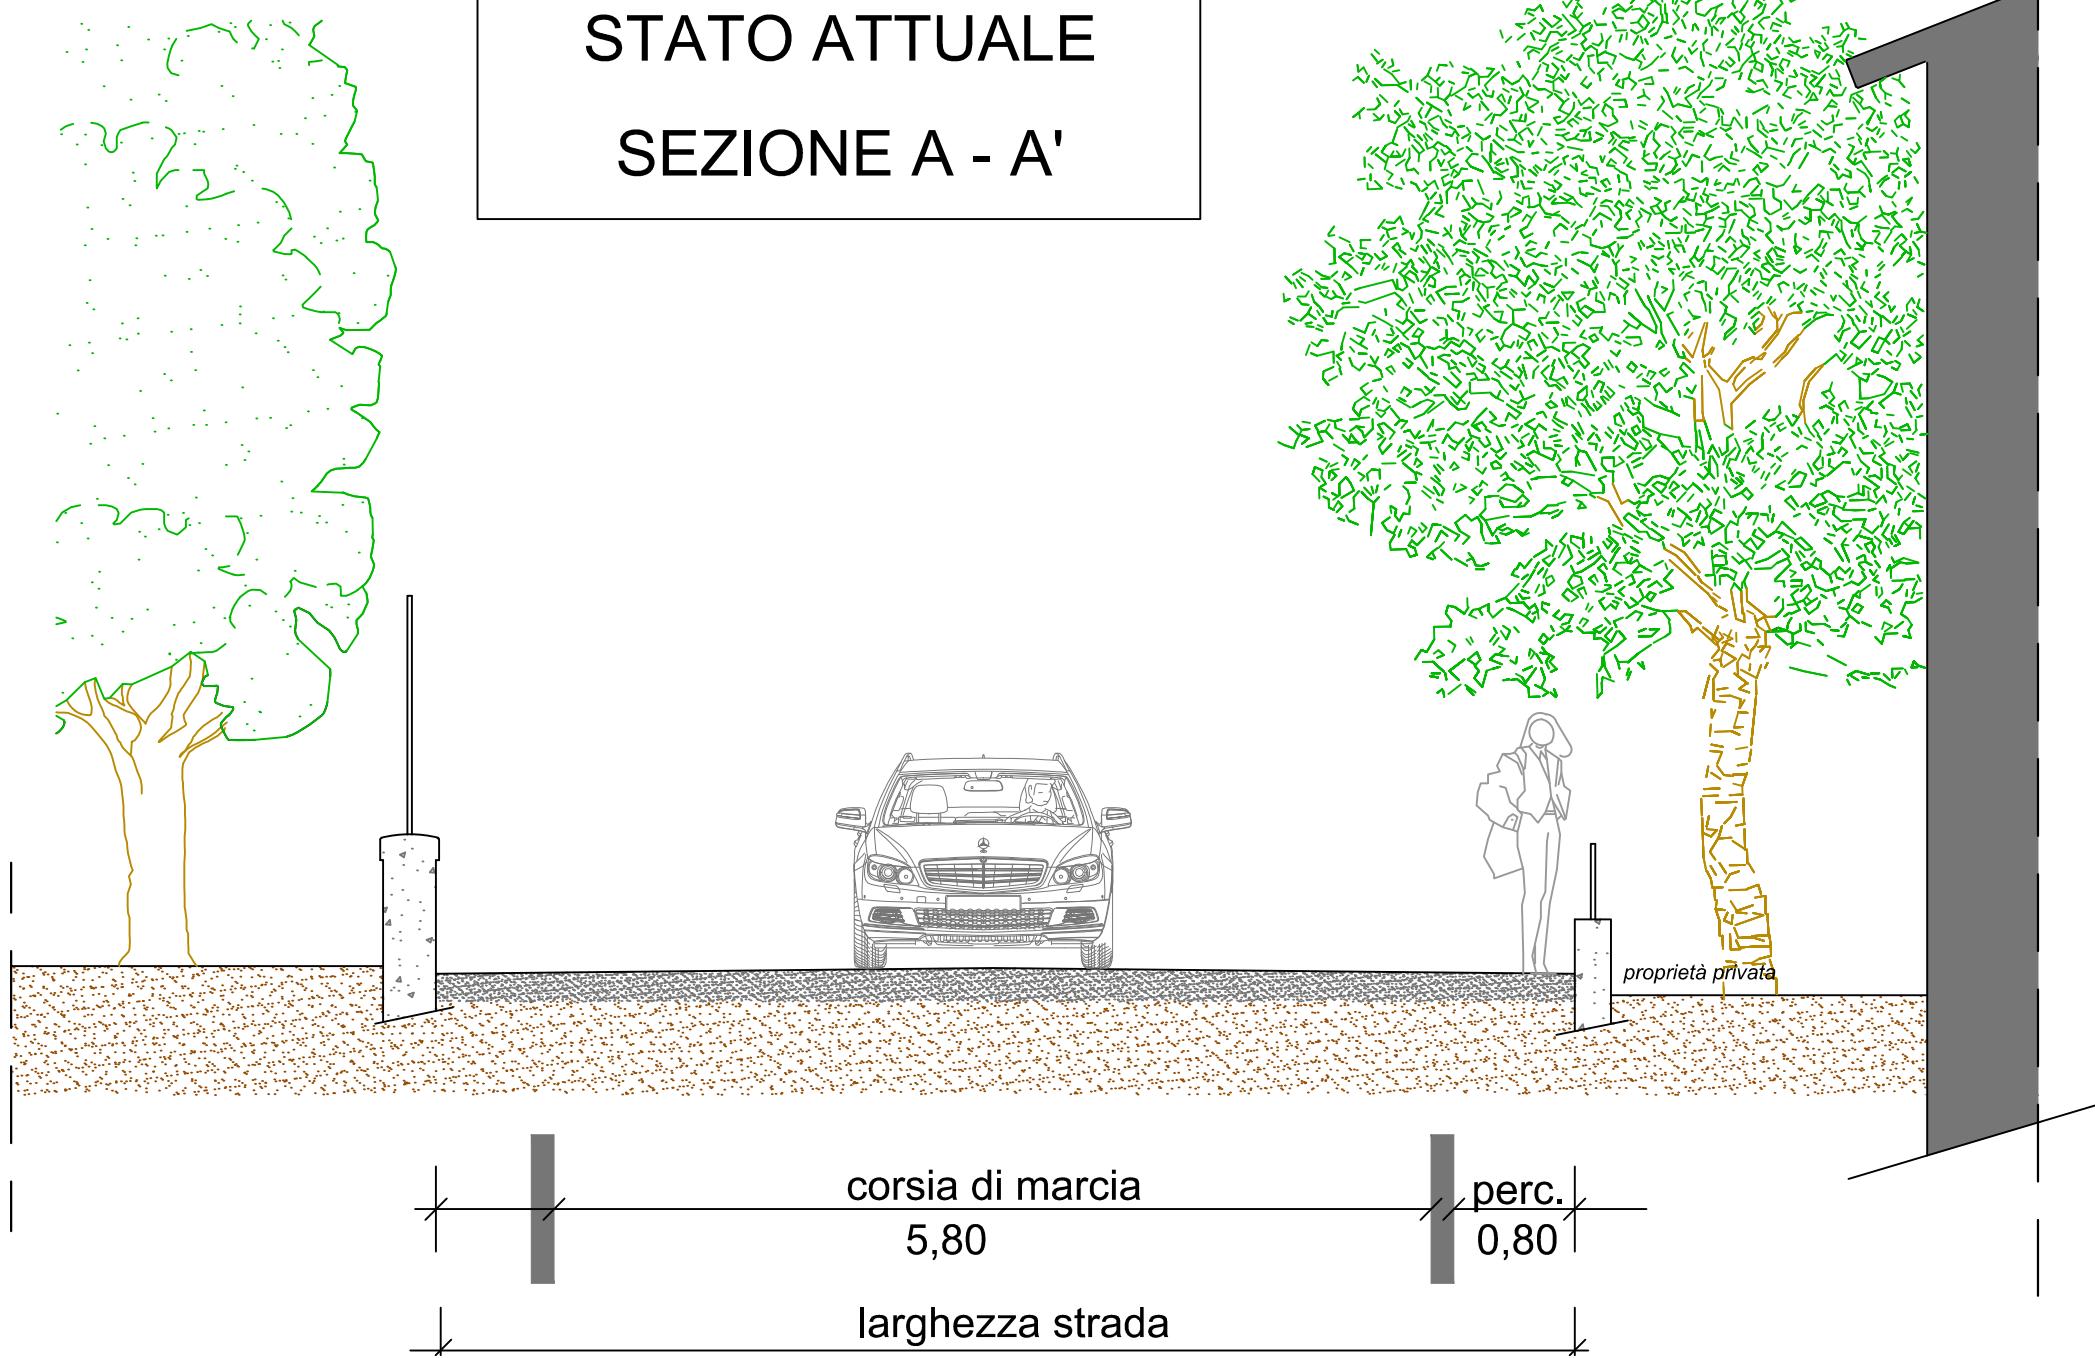


STATO ATTUALE
SEZIONE B - B'

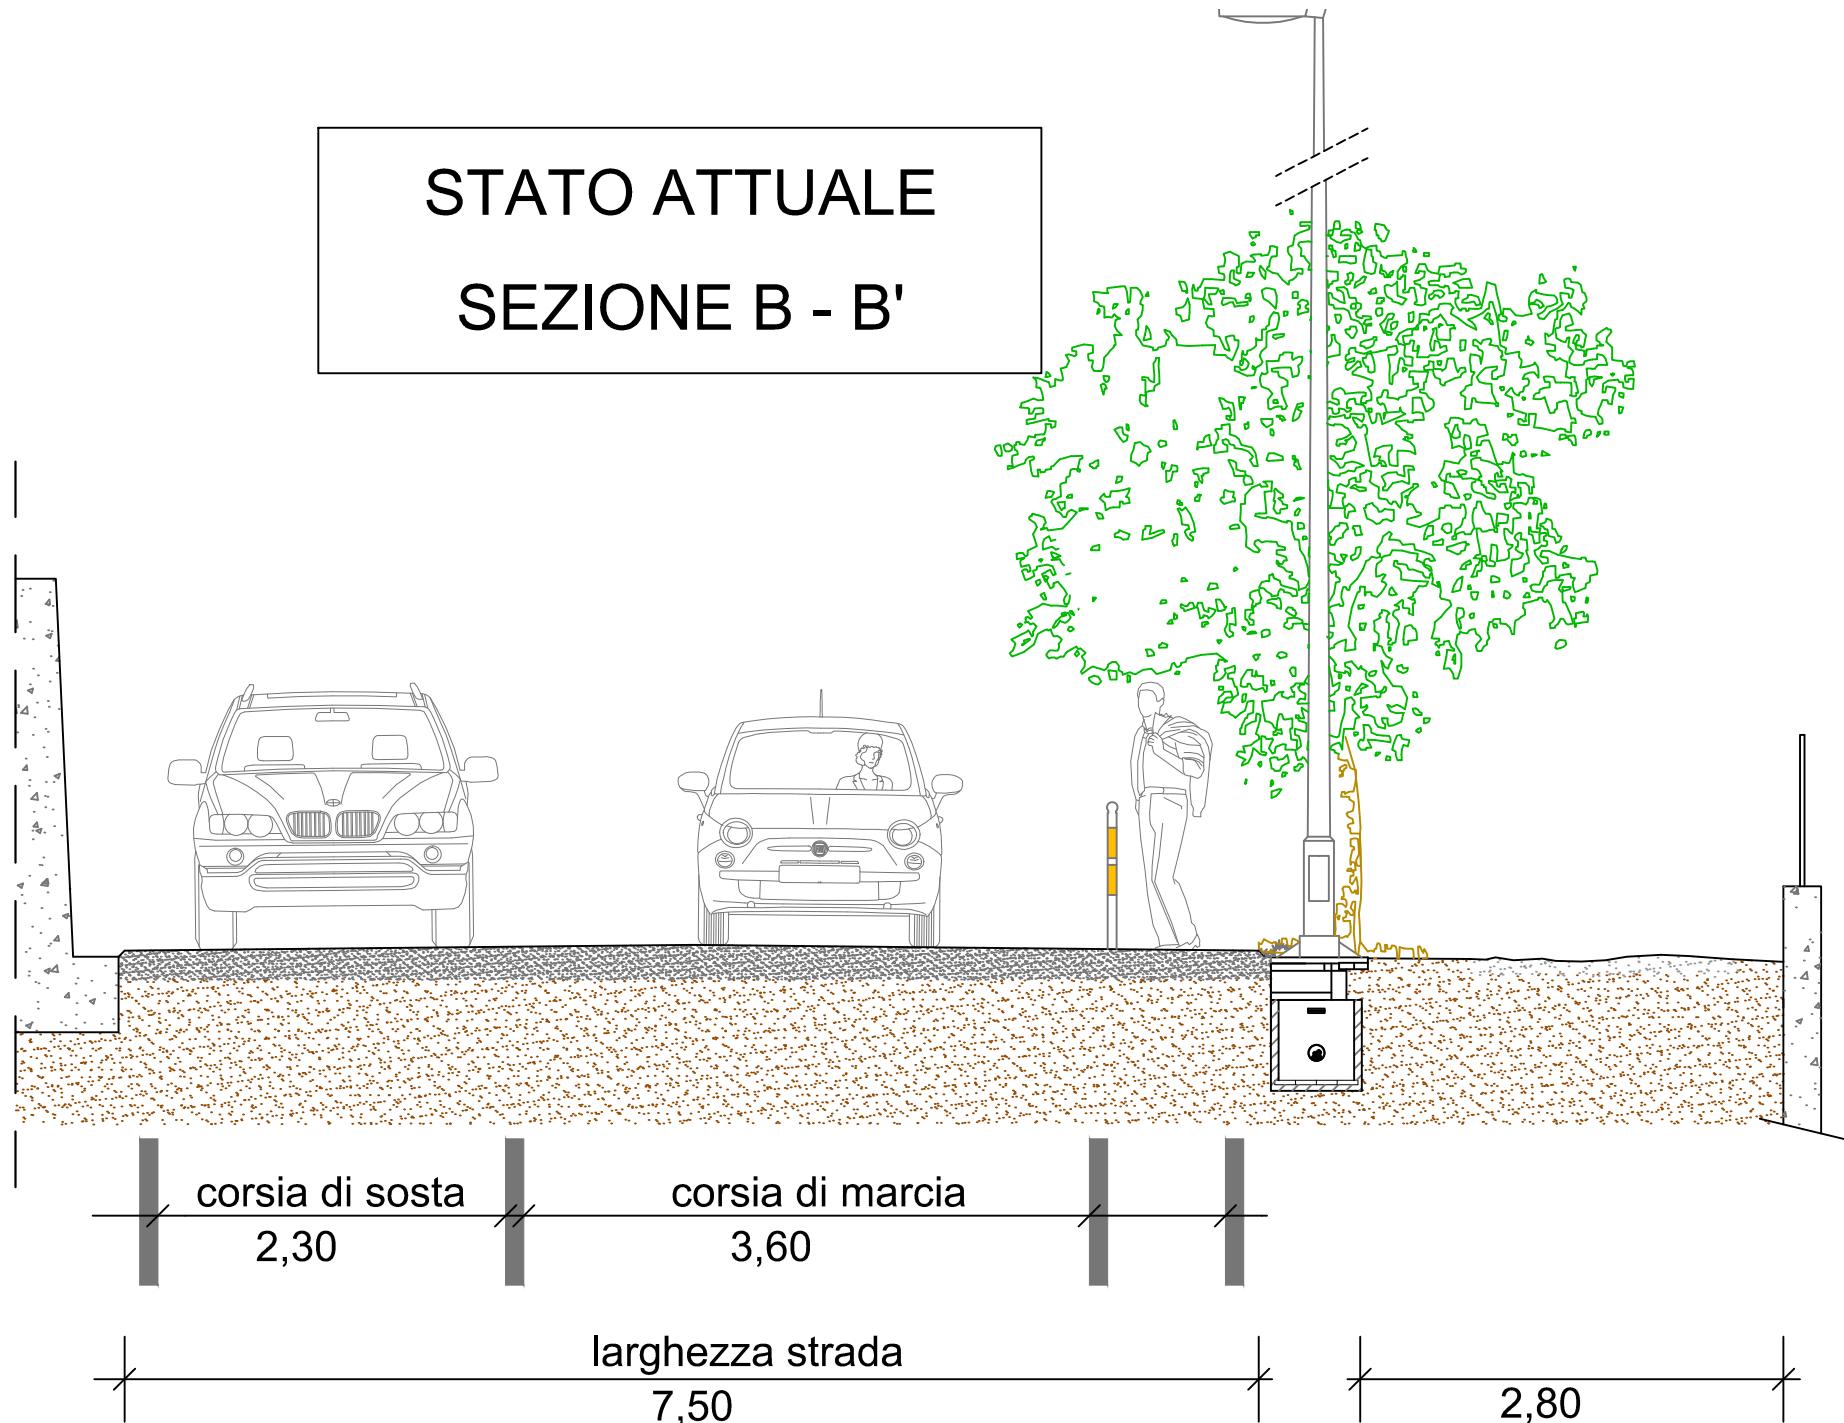


STATO ATTUALE

SEZIONE C - C'

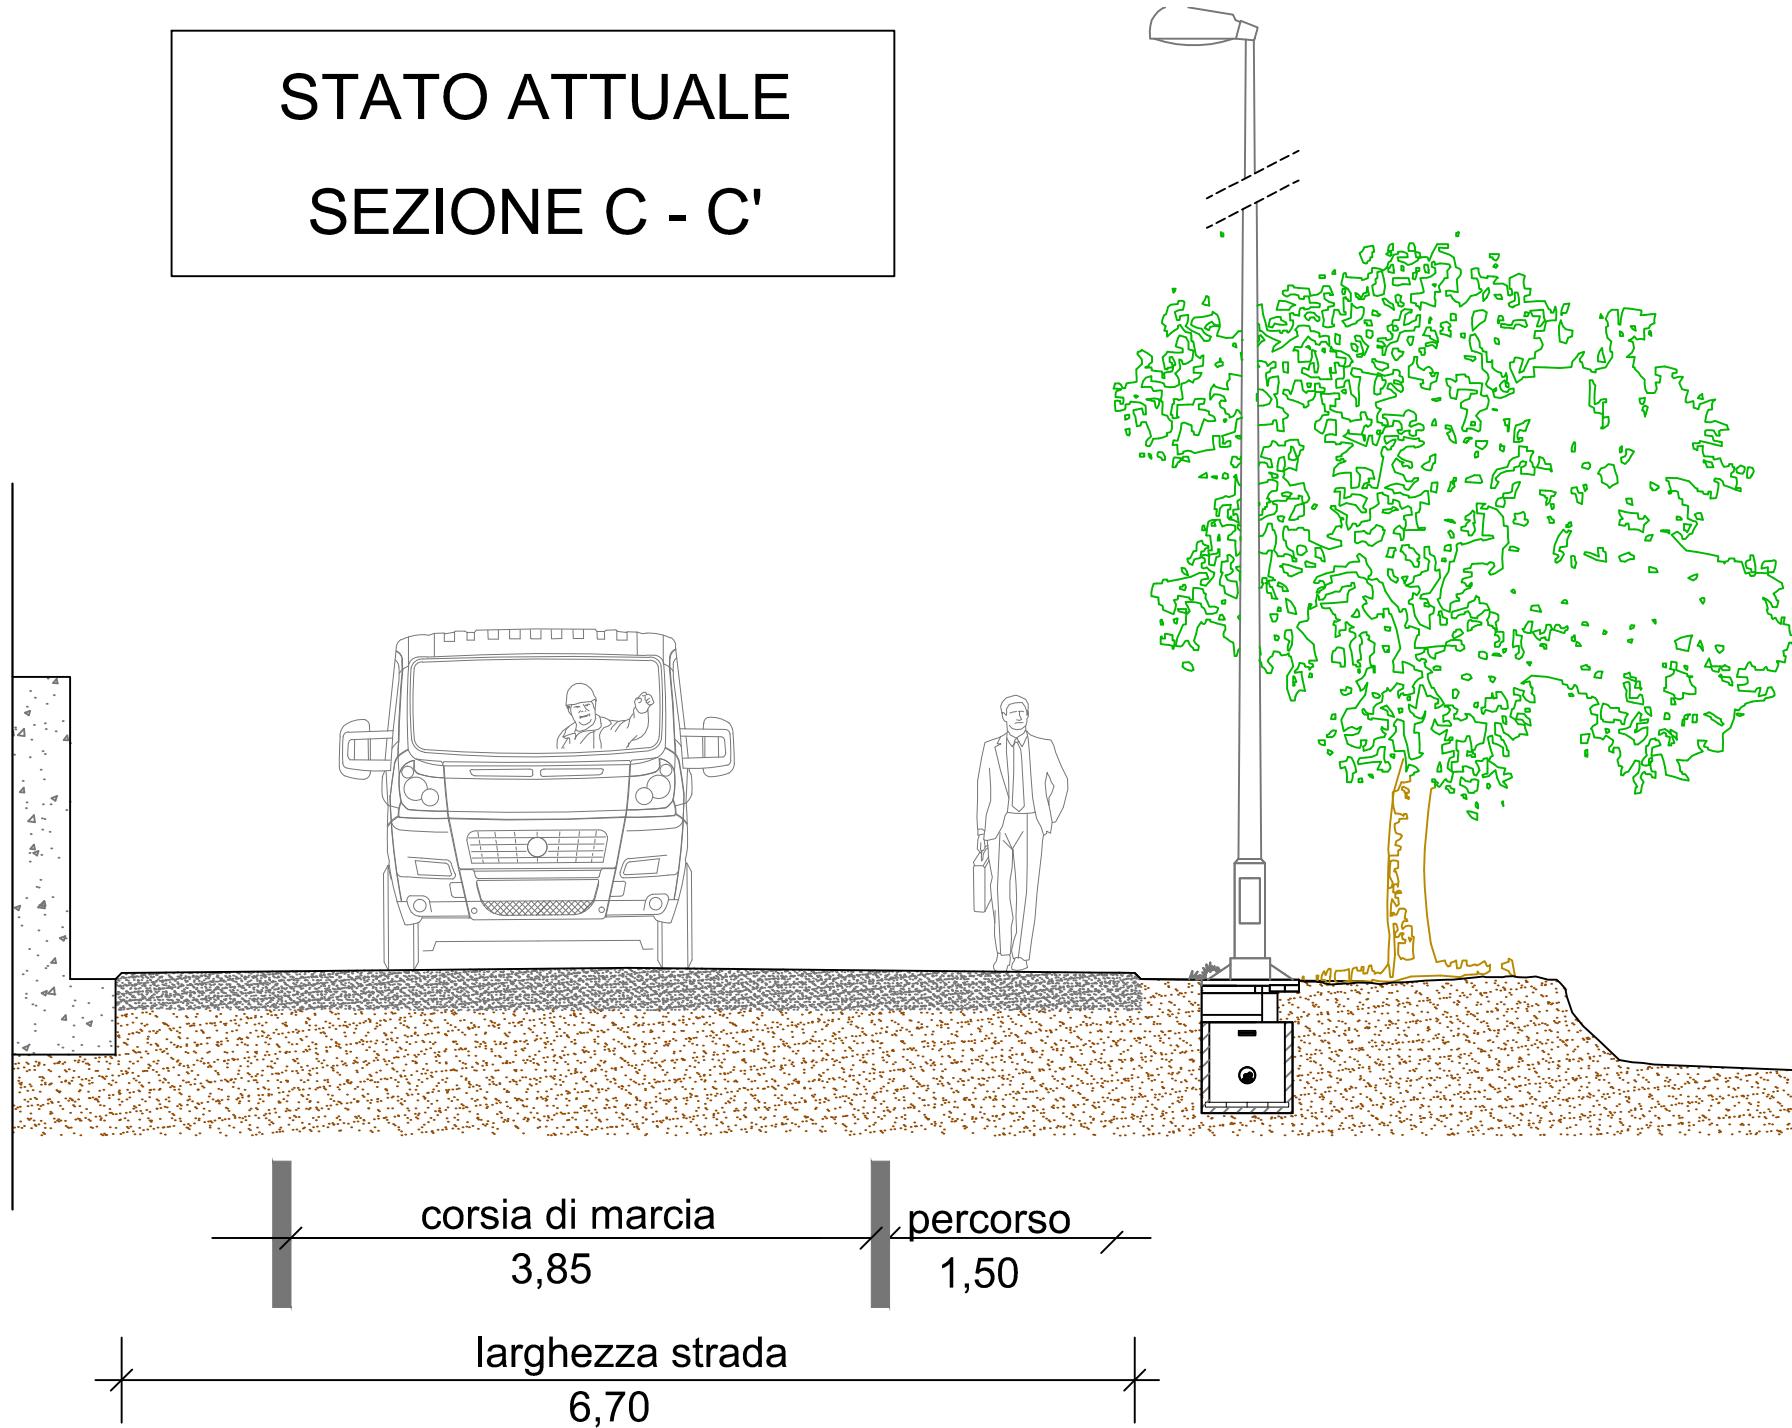


STATO ATTUALE

SEZIONE D - D'

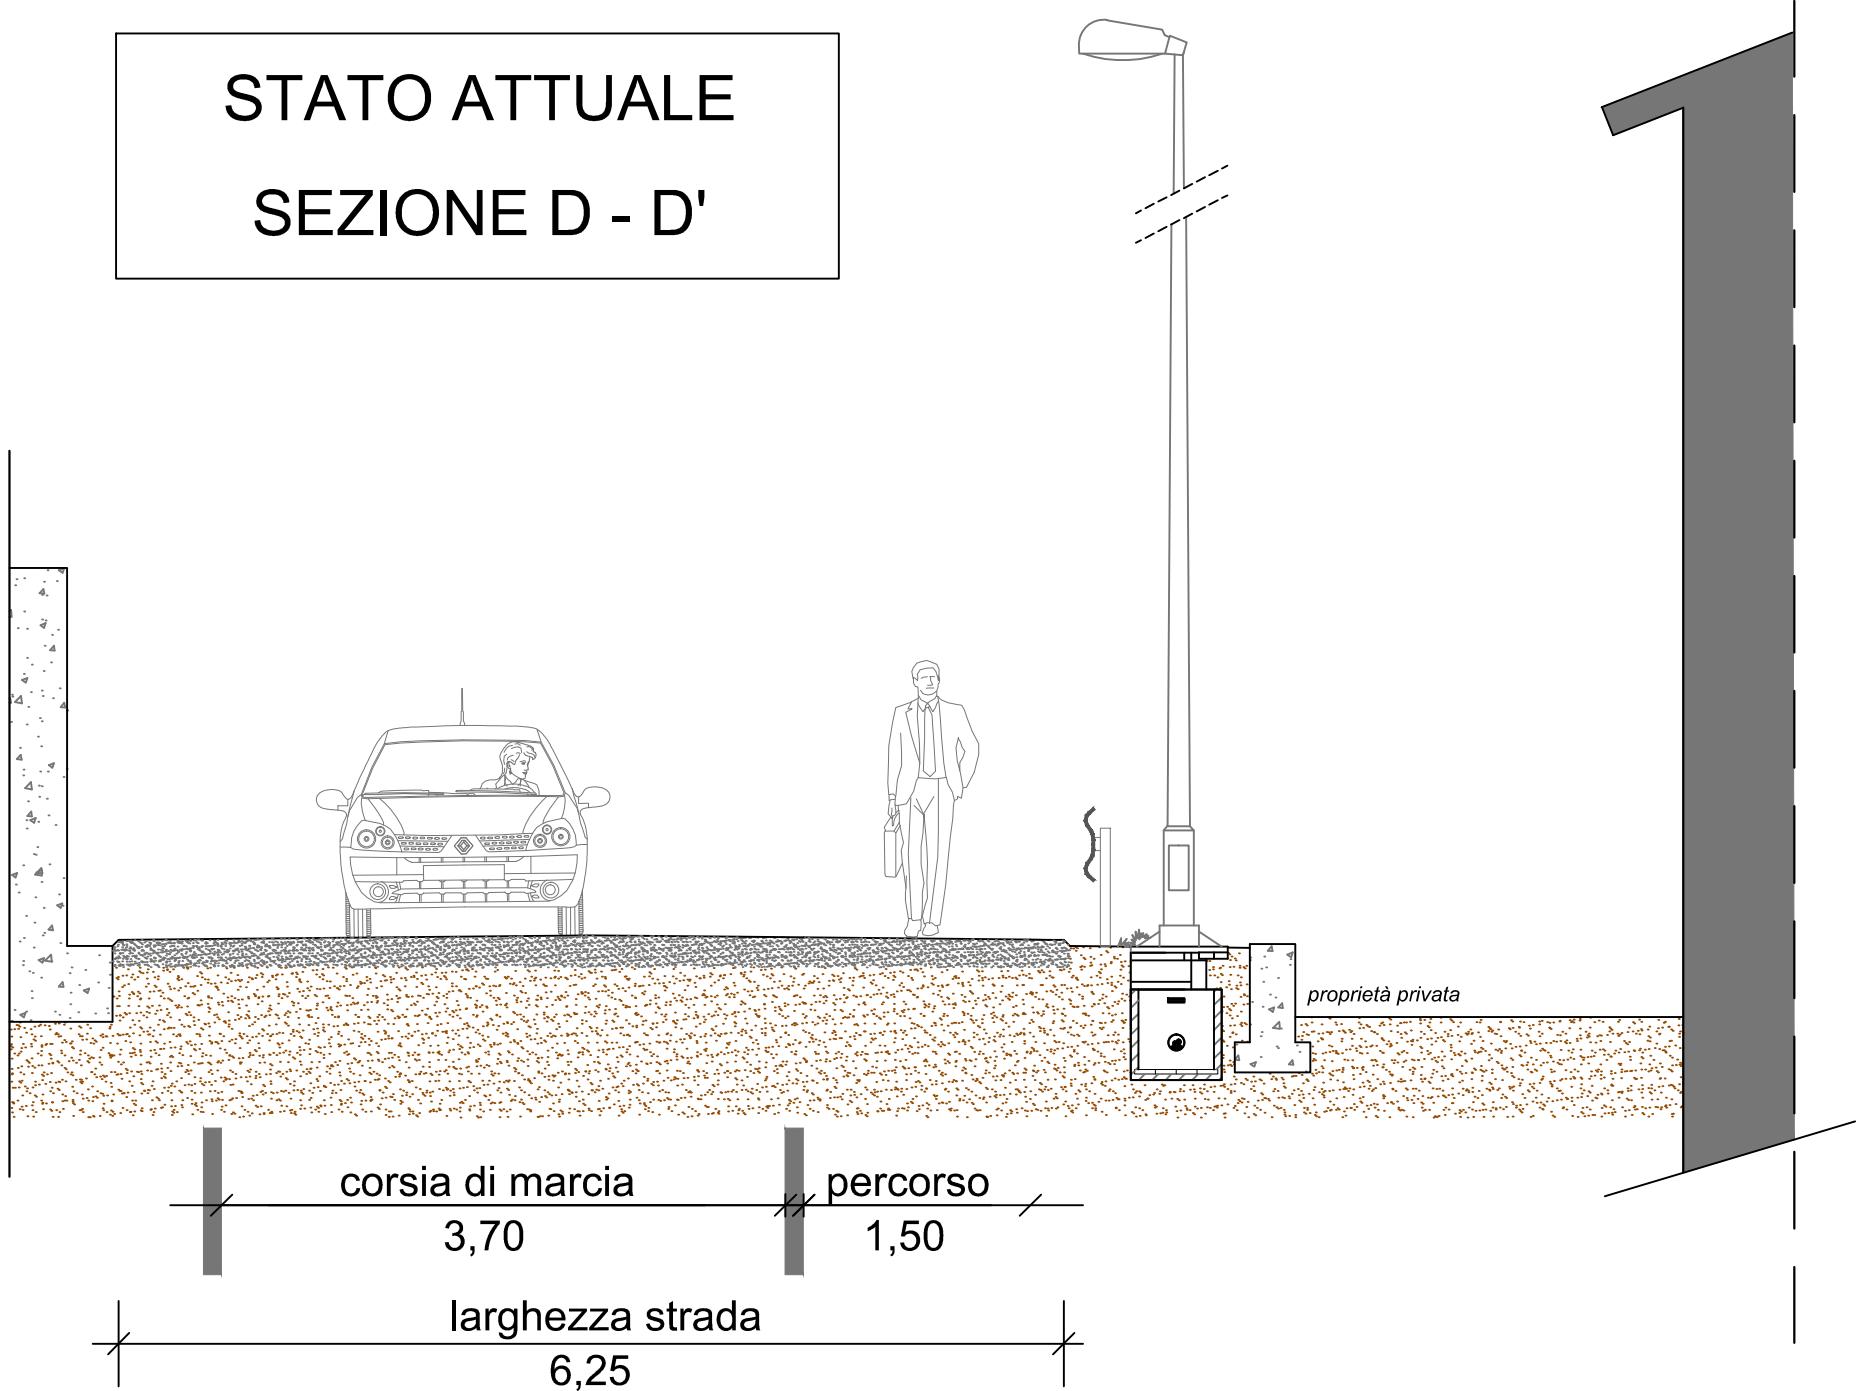


STATO ATTUALE
SEZIONE E - E'

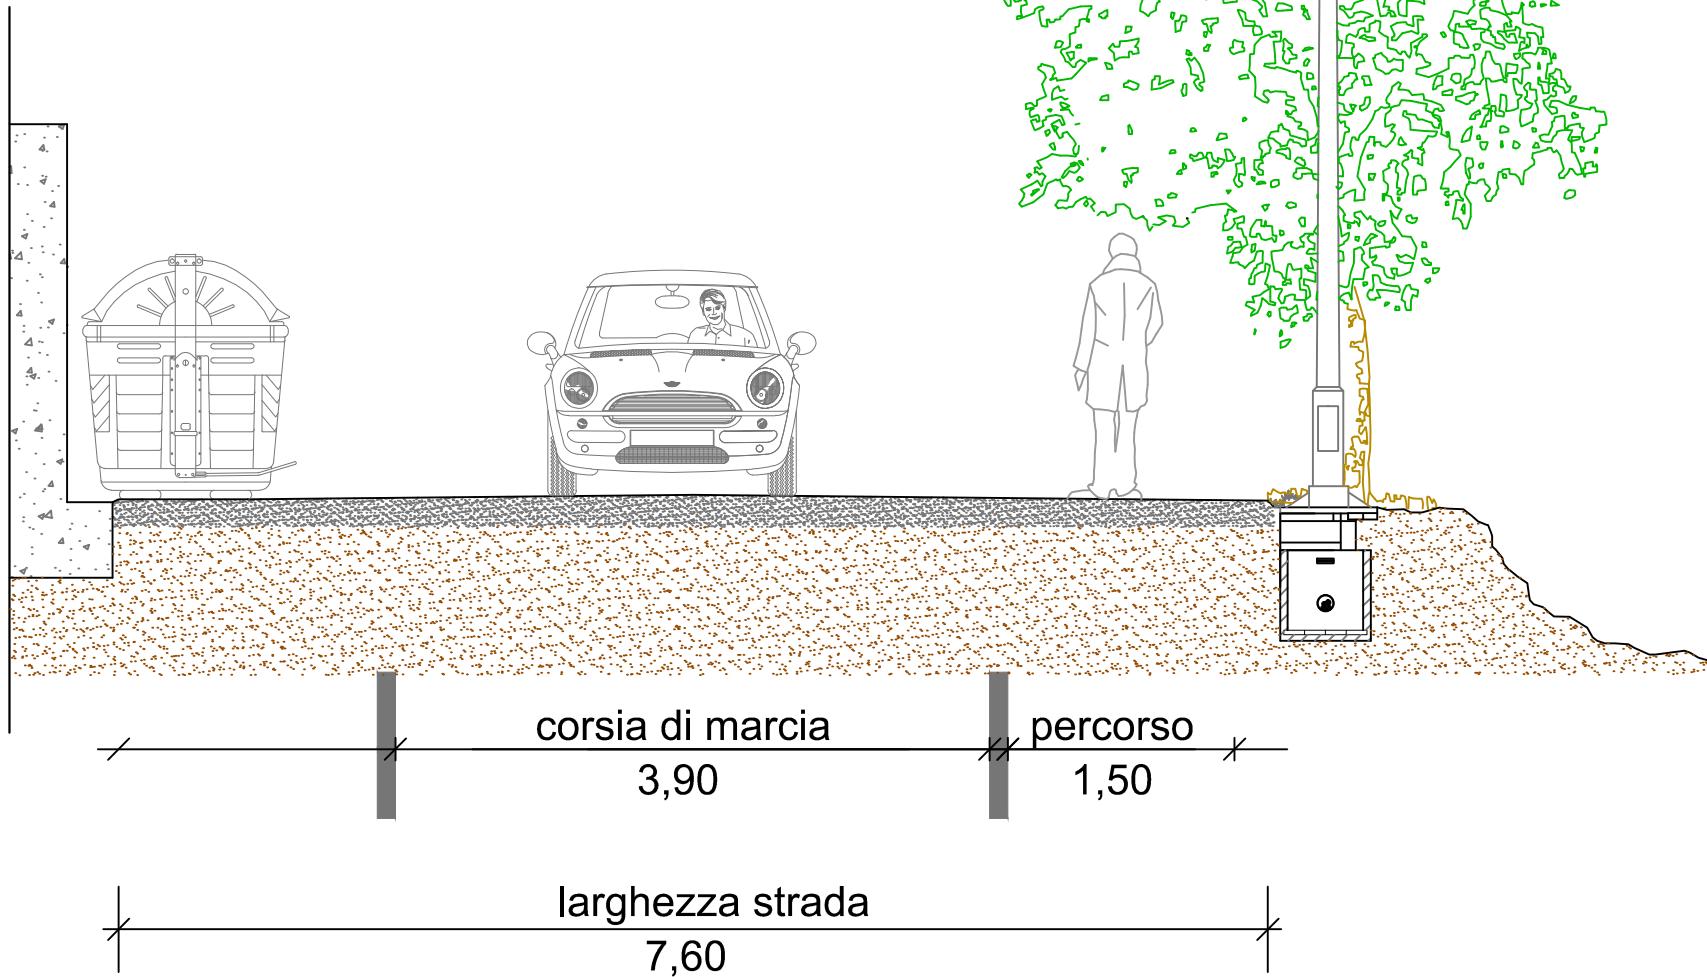

STATO ATTUALE

SEZIONE F - F'

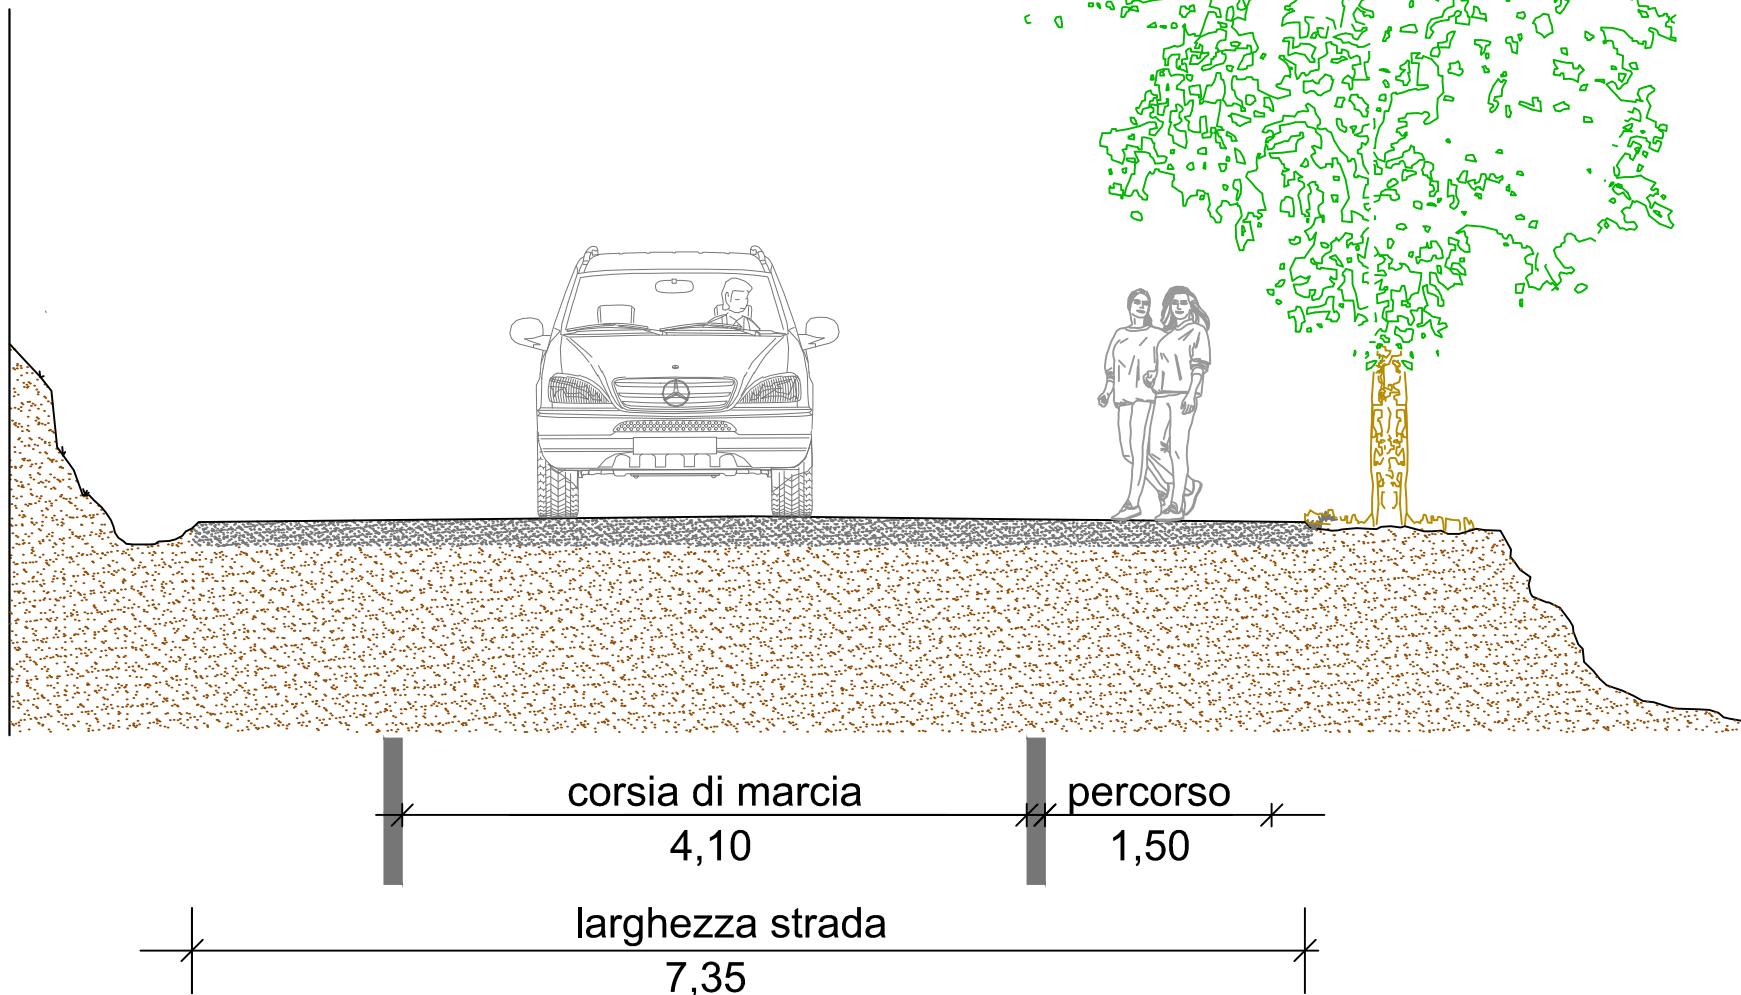

STATO ATTUALE

SEZIONE G - G'

