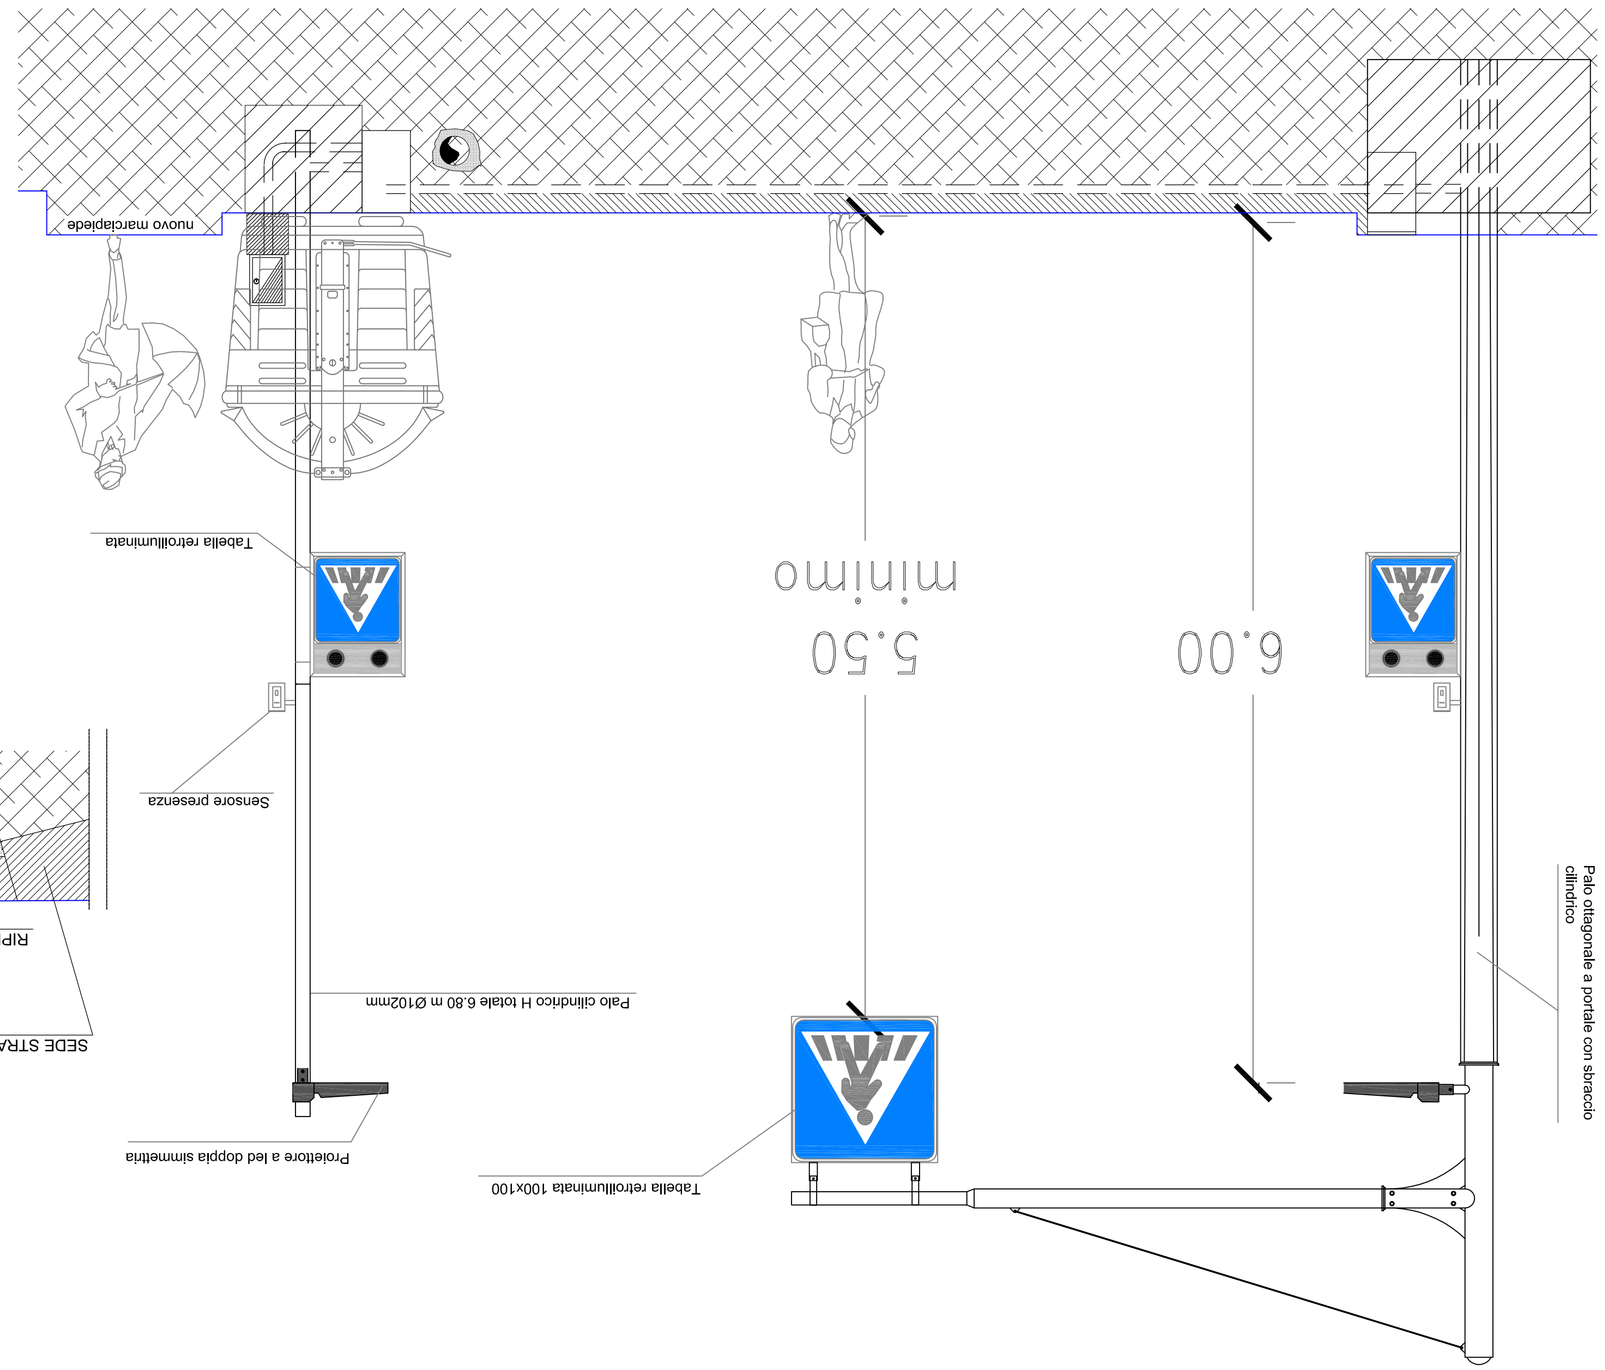

TRATTO A-B: SISTEMA INTEGRATO PER ATTRAVERSAMENTO PEDONALE IN SICUREZZA - SCALA 1:20

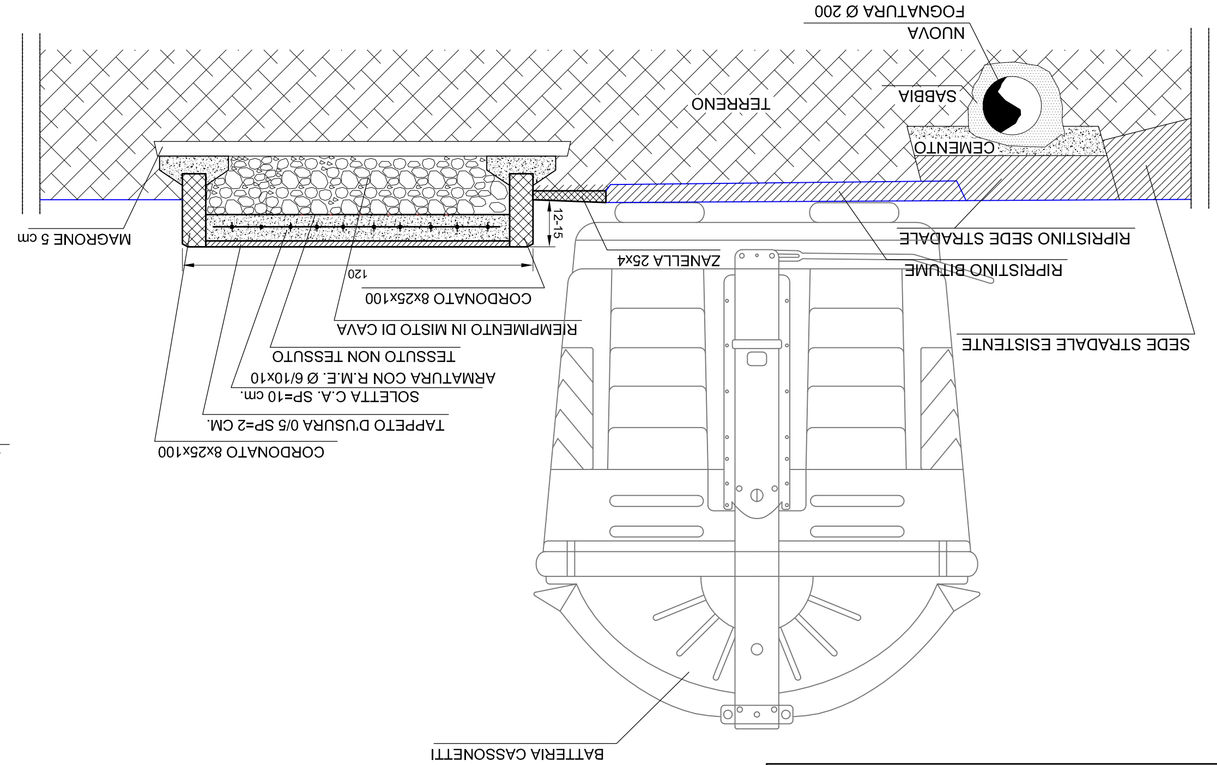

TRATTO A-B: POSTAZIONE ECOLOGICA

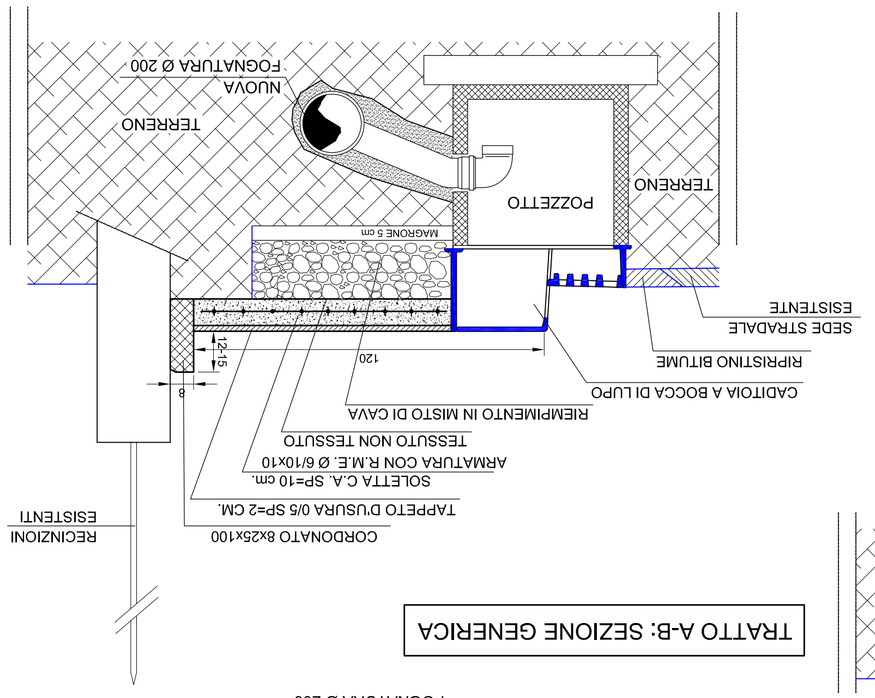

TRATTO A-B: SEZIONE GENERICA

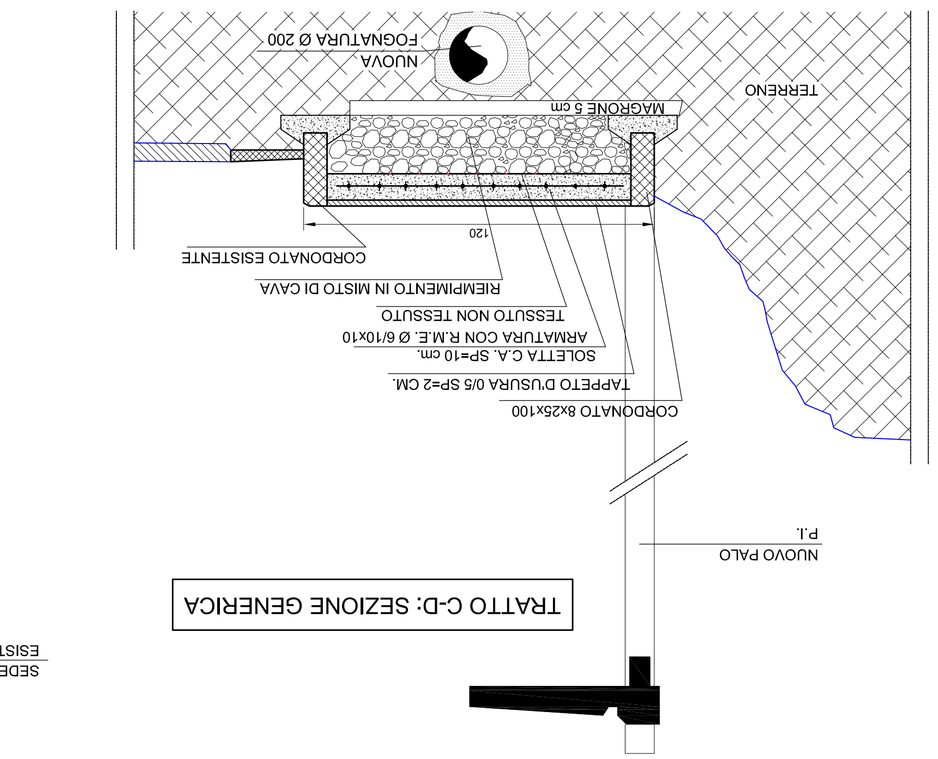

TRATTO C-D: SEZIONE GENERICA

TRATTO A-B: SEZIONE GENERICA

- COMUNE DI BUCINE -

(PROVINCIA DI AREZZO)

Progetto di realizzazione di nuovi tratti di marciapiede lungo la SP 540 di Valdambra nel centro abitato ad Ambra

PROGETTO ESECUTIVO STATO DI PROGETTO	Sezioni e particolari costruttivi
Progetto Ufficio Tecnico Comunale	SCALA: 1:10-1:20 DATA: gennaio 2017 AGG:
	TAVOLA: 9

Ufficio Tecnico Comunale Via del Cimabue, 32 52021 Bucine - AR
Tel. 055/9912750 Fax 055/9912564