


**C - CIMASA I TAPPE E BASE I - PIANTA 1:150**

RILIEVO elementi da sostituire	TAPPO CIMASA	BASE CIMASA
C0 L. 1,188 mt N. 418 pezzi		
C1 R. 2,70 mt L. 3,98 mt N. 54 pezzi		
C2 R. 2,25 mt L. 1,16 mt N. 6 pezzi		
C3 R. 0,8 mt L. 0,70 mt N. 24 pezzi		

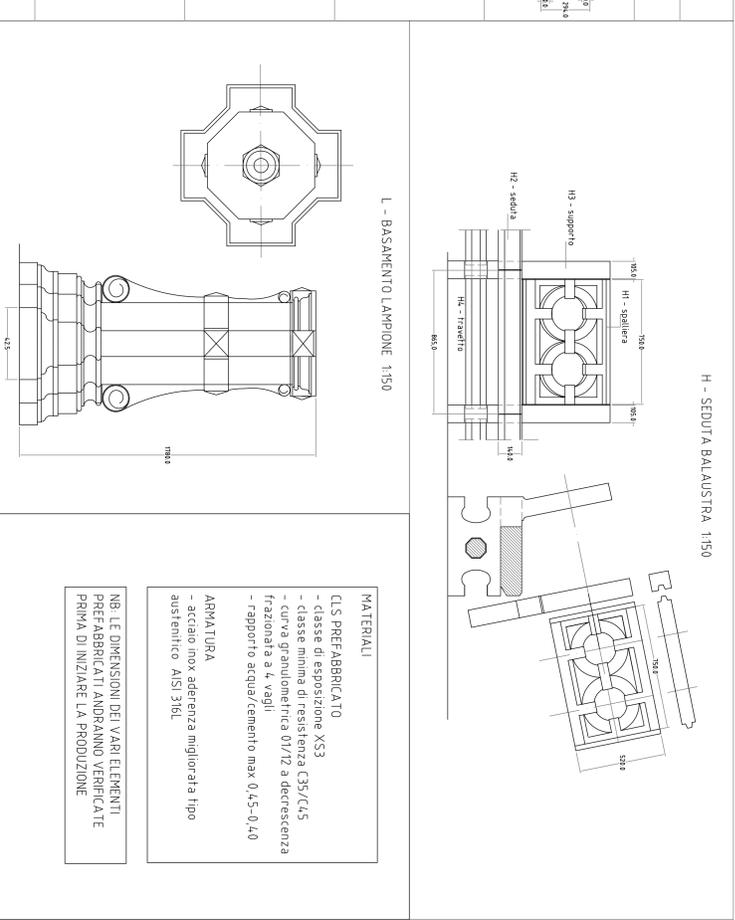

**MATERIALI**





**C/S PREFABBRICATO**

- classe di esposizione XS3
- classe minima di resistenza C35/C45
- curva granulometrica 0/12 a decrescenza frazionata a 4 vaghi
- rapporto acqua/cemento max. 0,45-0,40

**ARMATURA**

- acciaio inox aderenza migliorata tipo austenitico AISI 316L

**NB. LE DIMENSIONI DEI VARI ELEMENTI PREFABBRICATI ANDRANNO VERIFICATE PRIMA DI INIZIARE LA PRODUZIONE.**

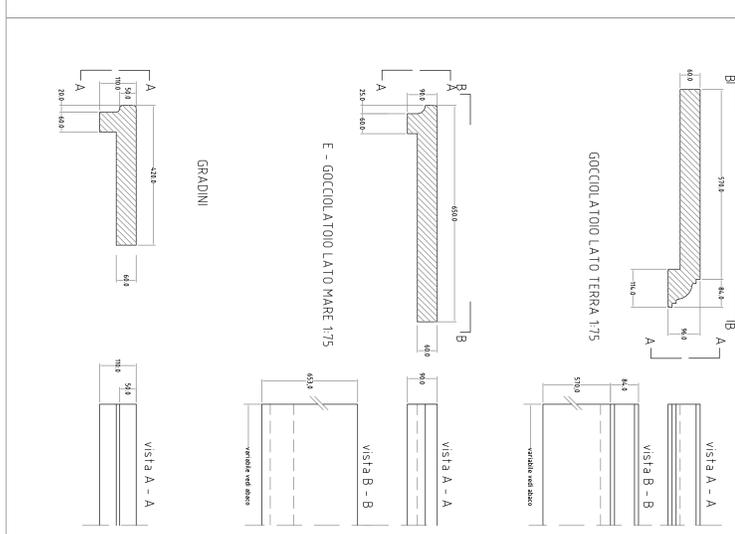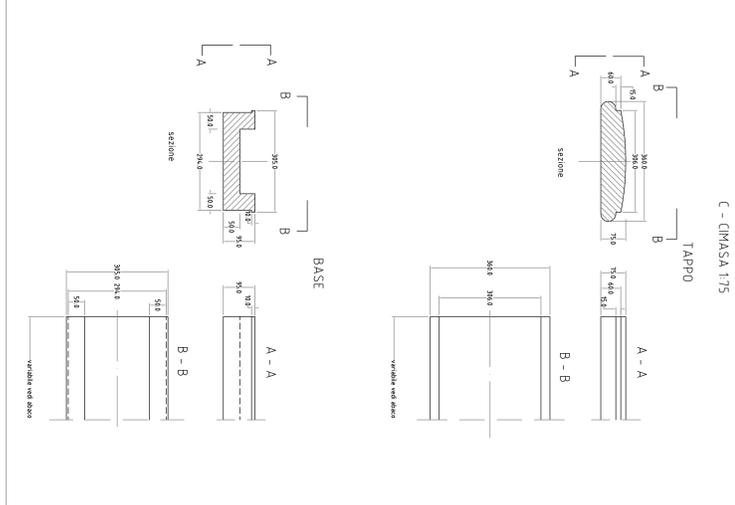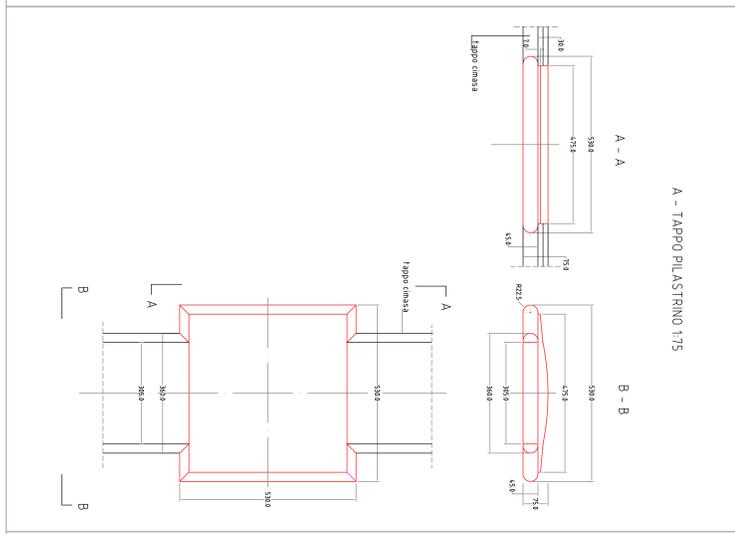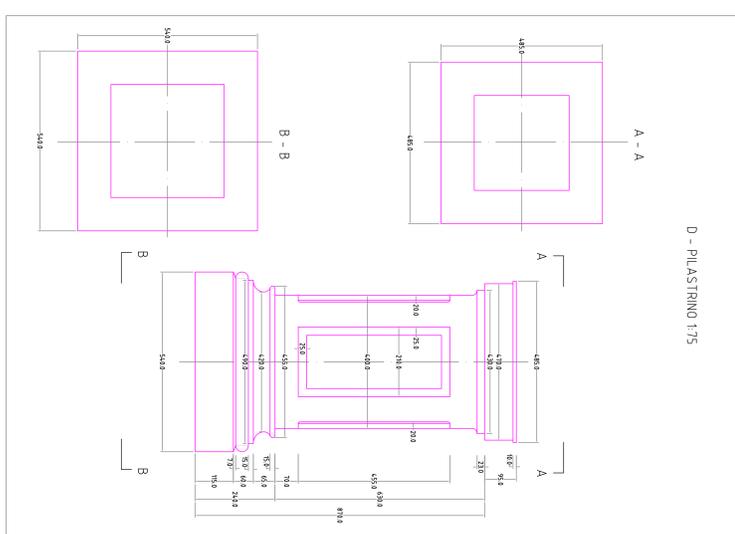

**Comune di Livorno**  
Dipartimento n.5 - Lavori Pubblici  
Settore Nuove Opere e Urbanizzazioni

**TERRAZZA MASCAGNI**  
**RESTAURO ELEMENTI ARCHITETTONICI**

**GRUPPO PROGETTAZIONE:**

Ing. Roberto Del Corso  
Arch. Fabrizio Mori  
Geom. Roberto Modesti  
Arch. Riccardo Marini

**DIRIGENTE Dipartimento V**

**OGGETTO:** ELEMENTI ARCHITETTONICI PARTICOLARI

**scala:** 1:150  
1:75

**DIS:** 312

**TAVOLA:** 3  
**DATA:** luglio 2017  
**REV:**

## Contrassegno Elettronico

TIPO QR Code

IMPRONTA (SHA-256): 2b3c4ba9deee9932fa555413cce48bbc2625bdba52d15c58d205c627b4ff1cc6

### Firme digitali presenti nel documento originale

ROBERTO DEL CORSO  
RICCARDO MAURRI

### Dati contenuti all'interno del Contrassegno Elettronico

Determinazione N.6648/2017

Data: 07/08/2017

Oggetto: TERRAZZA MASCAGNI - RESTAURO ELEMENTI ARCHITETTONICI. APPROVAZIONE PROGETTO ESECUTIVO ED AUTORIZZAZIONE ALL'ESPERIMENTO DELLE PROCEDURE DI AFFIDAMENTO. CUP: J42C17000030004



Ai sensi dell'articolo 23-ter, comma 5, del D.Lgs. 82/2005, le informazioni e gli elementi contenuti nel contrassegno generato elettronicamente sono idonei ai fini della verifica della corrispondenza al documento amministrativo informatico originale. Si precisa altresì che il documento amministrativo informatico originale da cui la copia analogica è tratta è stato prodotto dall'amministrazione ed è contenuto nel contrassegno.



URL: [http://www.timbro-digitale.it/GetDocument/GDOCController?qrc=a0e30cf8ad446833\\_p7m&auth=1](http://www.timbro-digitale.it/GetDocument/GDOCController?qrc=a0e30cf8ad446833_p7m&auth=1)

ID: a0e30cf8ad446833