



COMUNE DI SAN MARCELLO PITEGLIO (Provincia di Pistoia)
AREA 5 LAVORI PUBBLICI, AMBIENTE E PROTEZIONE CIVILE


IL TECNICO:

Intervento di:
**MANUTENZIONE STRAORDINARIA, CON RIFACIMENTO DELLA COPERTURA,
ALLE CAPELLINE VOTIVE DEL CIMITERO DI MARESCA**


Scala
1:100

Tav. 3:
PROSPETTI E SEZIONE STATO ATTUALE


Data
Luglio 2017

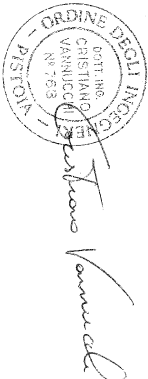


CAPELLINA OVEST

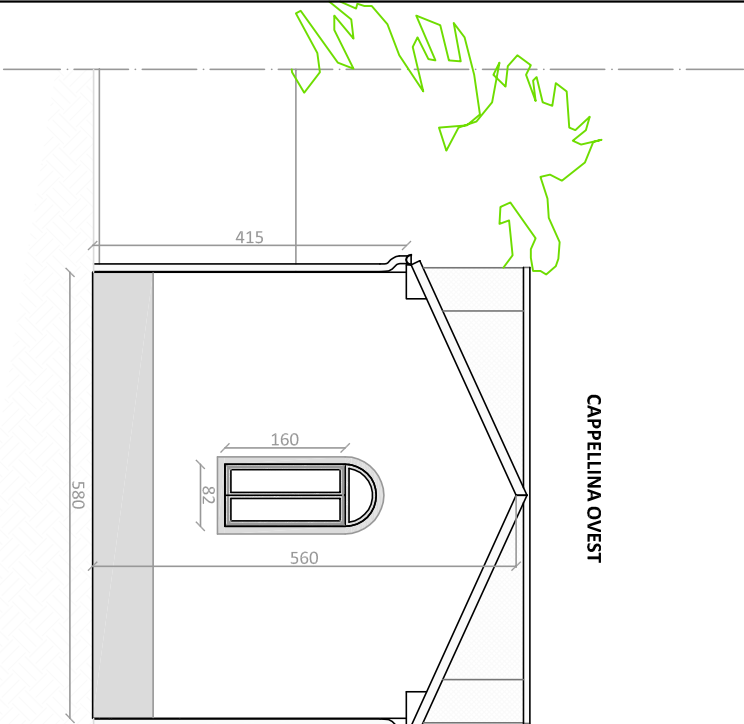


PROSPETTO POSTERIORE (SUD)

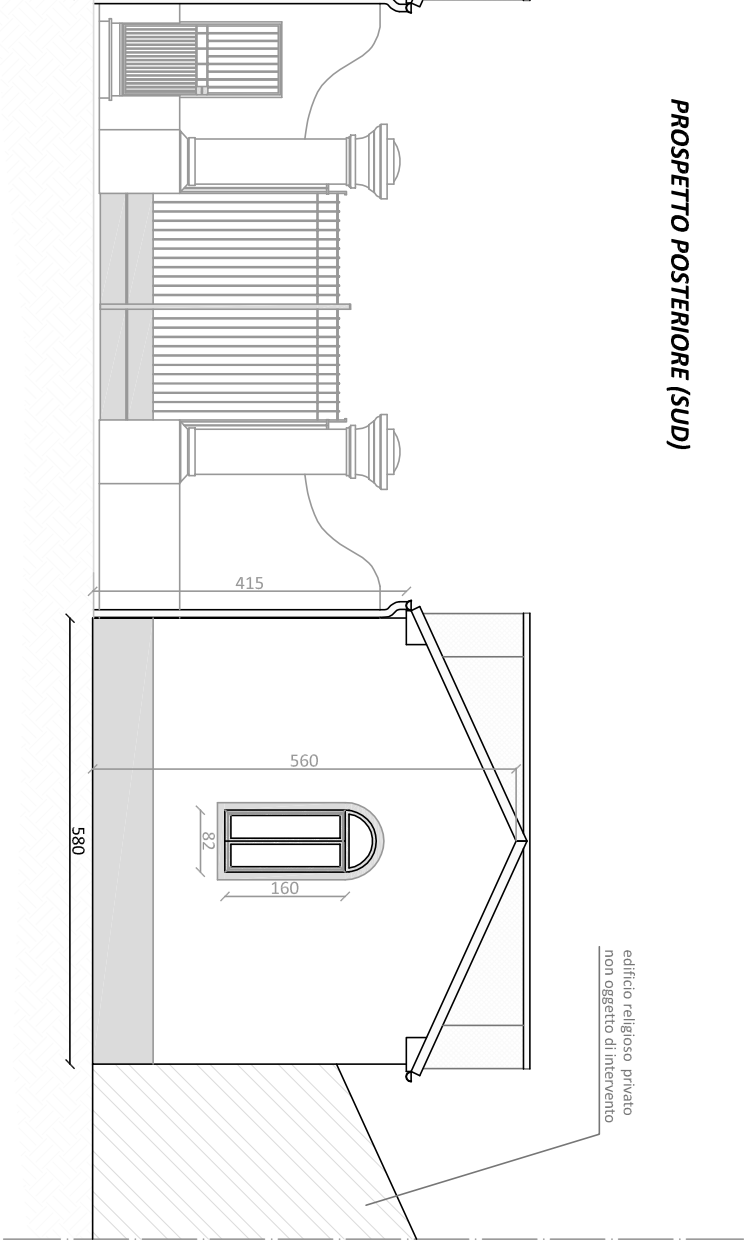

PROSPETTO LATERALE EST
(rif. Cappellina Ovest)

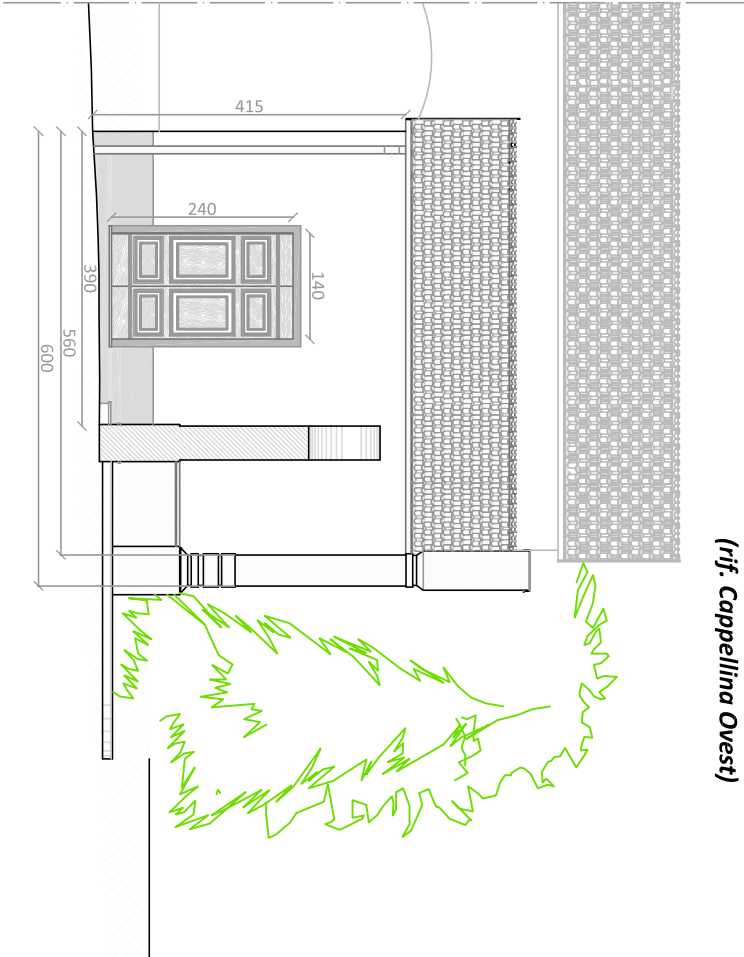

SEZIONE A-A'
(rif. Cappellina Ovest)

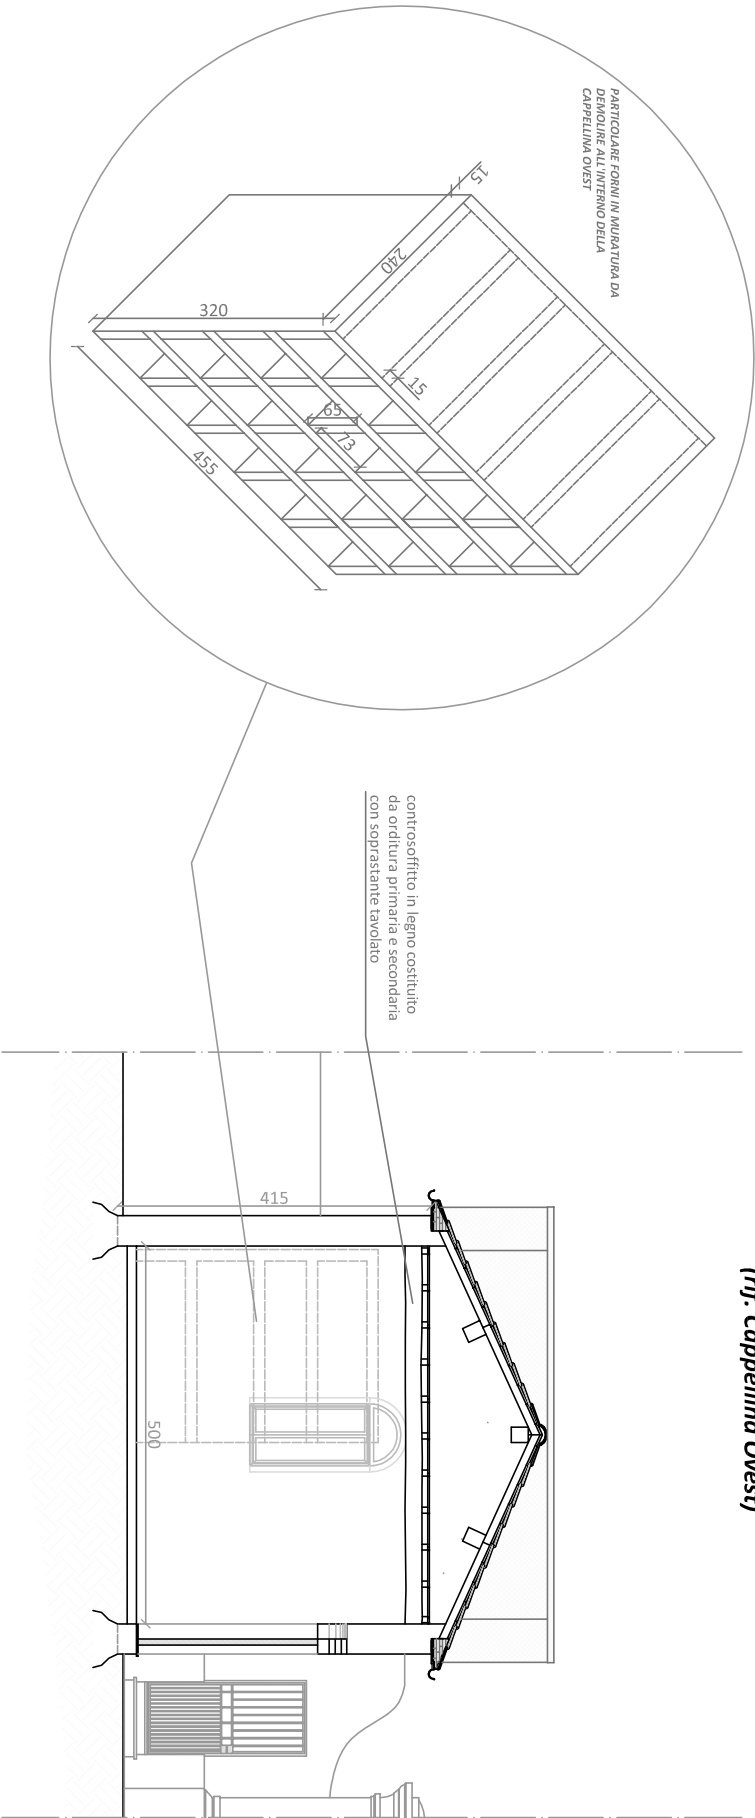

PROSPETTO LATERALE OVEST
(rif. Cappellina Ovest)

