



Intervento di:
**MANUTENZIONE STRAORDINARIA, CON RIFACIMENTO DELLA COPERTURA,
ALLE CAPPELLINE VOTIVE DEL CIMITERO DI MARESCA**

Tav 4:
PIANTE STATO DI PROGETTO


Scala
1:100


Data
Luglio 2017

IL TECNICO:




Christian Vannucchi

- Gli elementi/ strutture indicati con tratto rosso sono oggetto di sostituzione/rifacimento integrale
- La retinatura  indica le superfici murarie oggetto di nuova intonacatura
- Gli elementi indicati in giallo sono oggetto di demolizione senza successivo ricostruzione

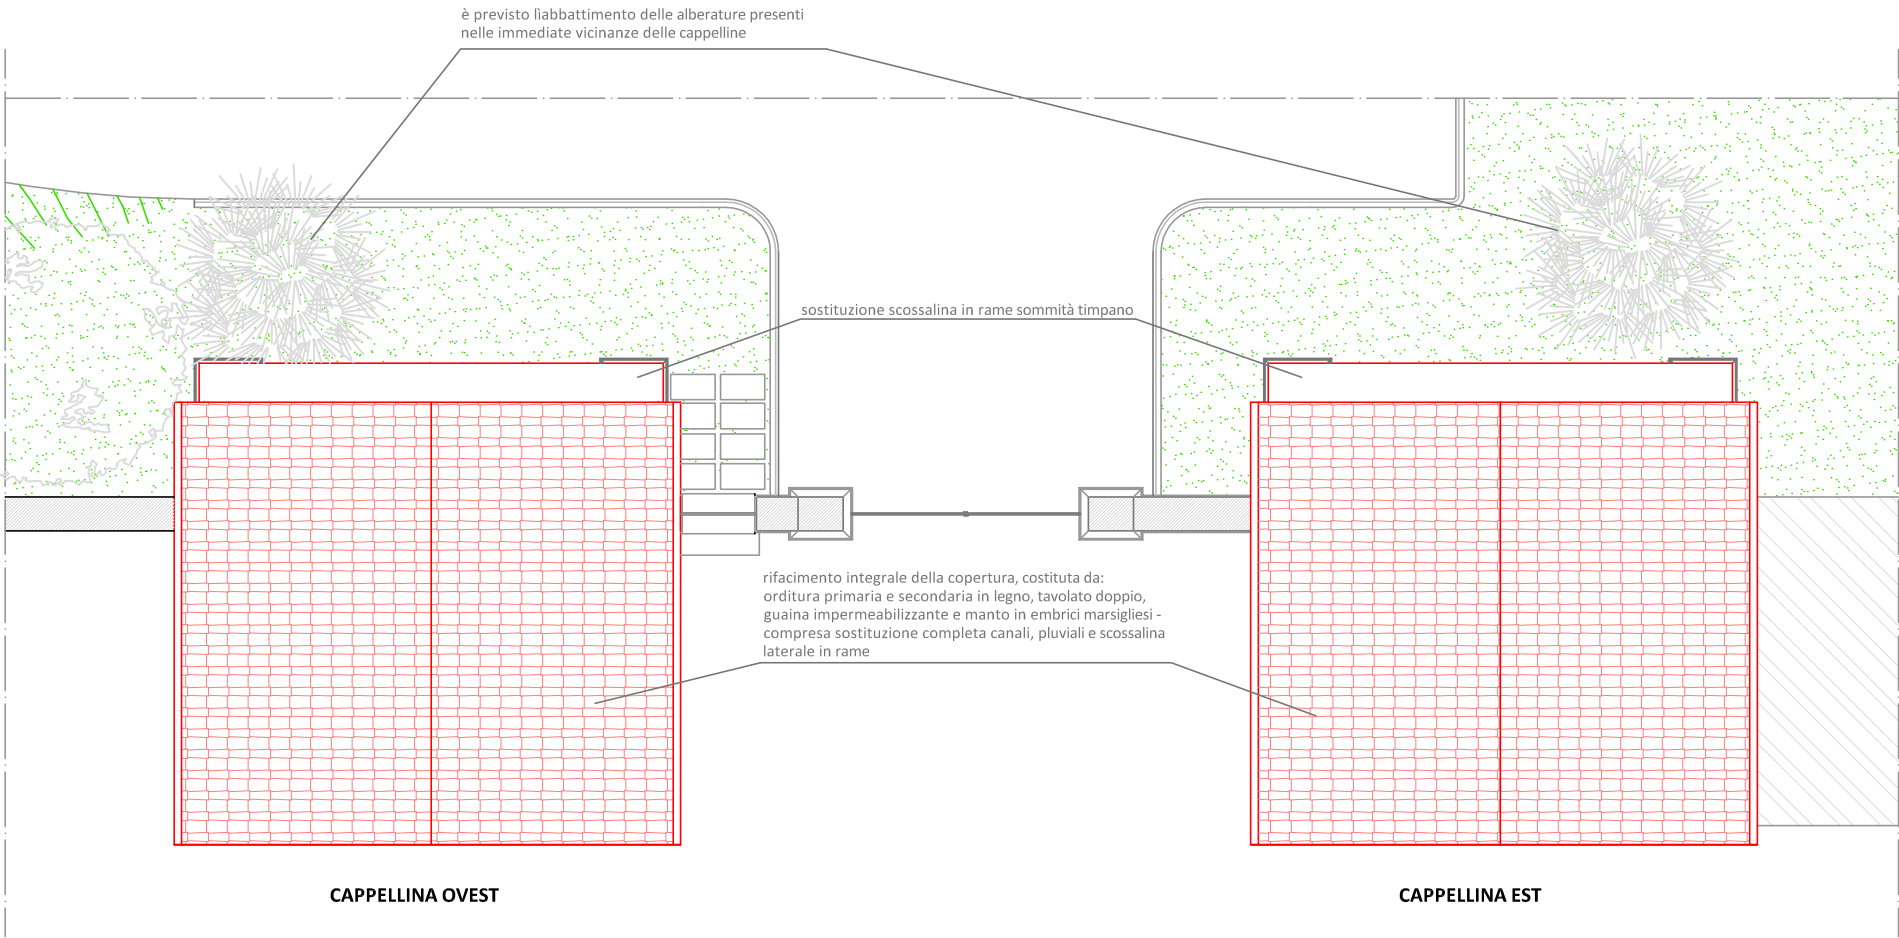

PIANTA COPERTURA

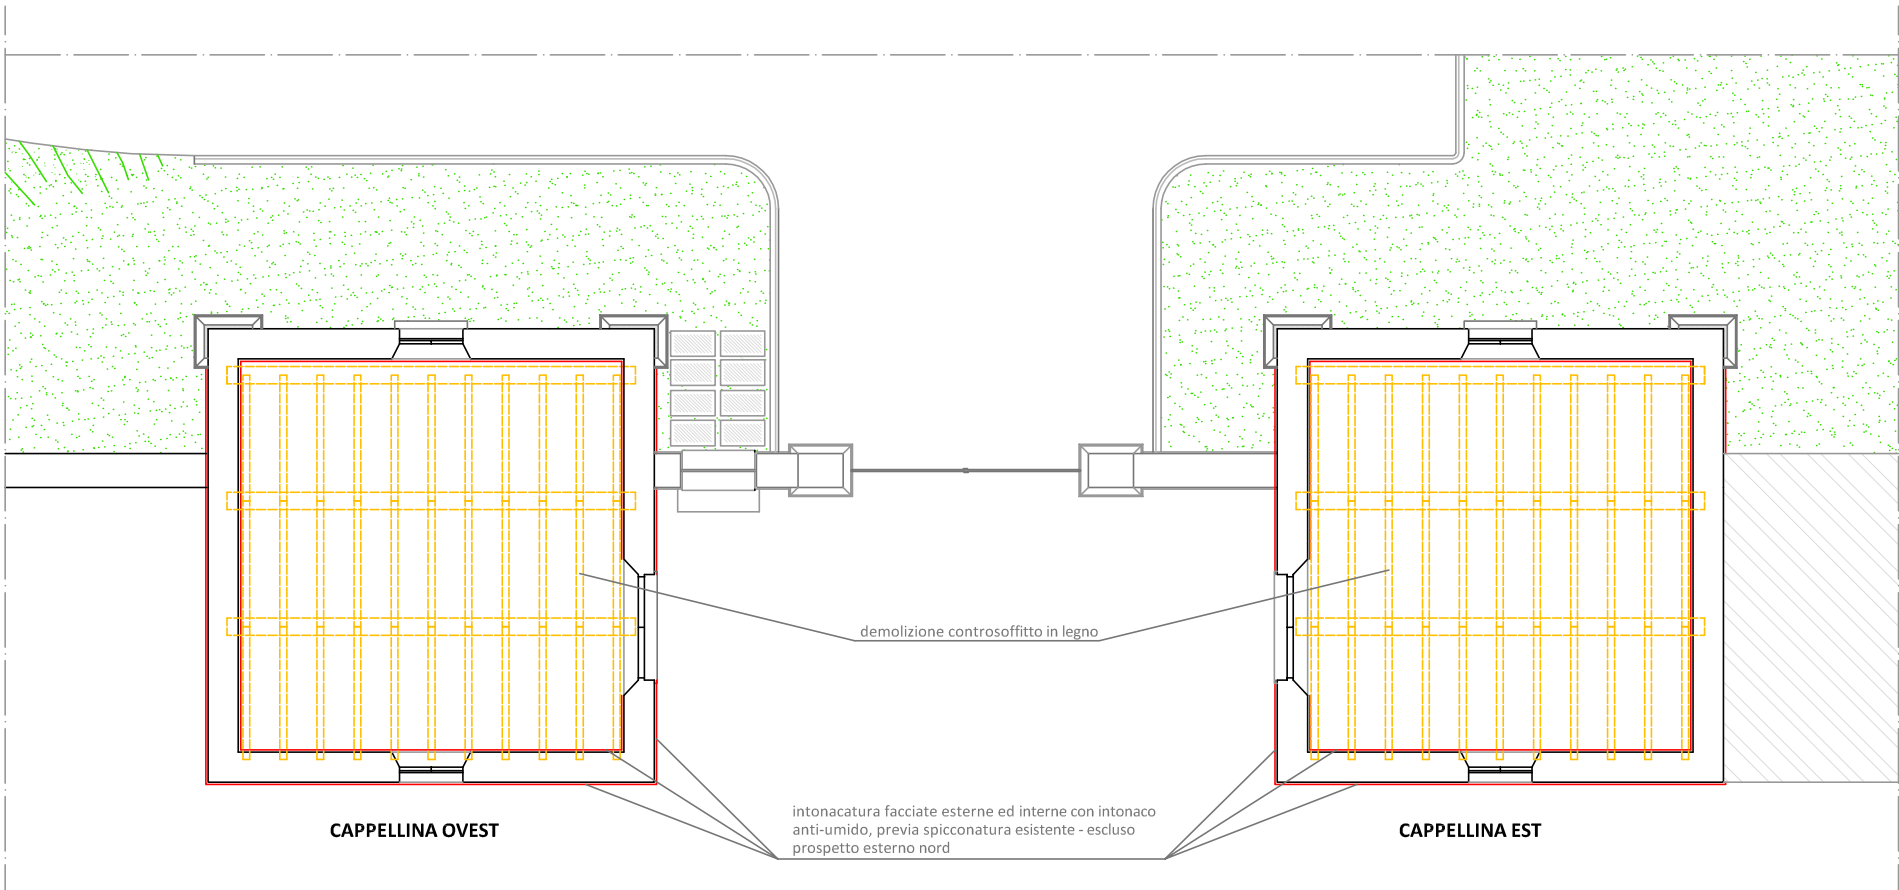

PIANTA LOCALI INTERNI