

S-01

LAMA DI RINFORZO ANTERIORE E POSTERIORE - DETTAGLIO

1:5

S-01

S-01

S-01

S-01


S-01

S-01

0.

TRACCIAMENTO E STRUTTURA DI BASE


1:5

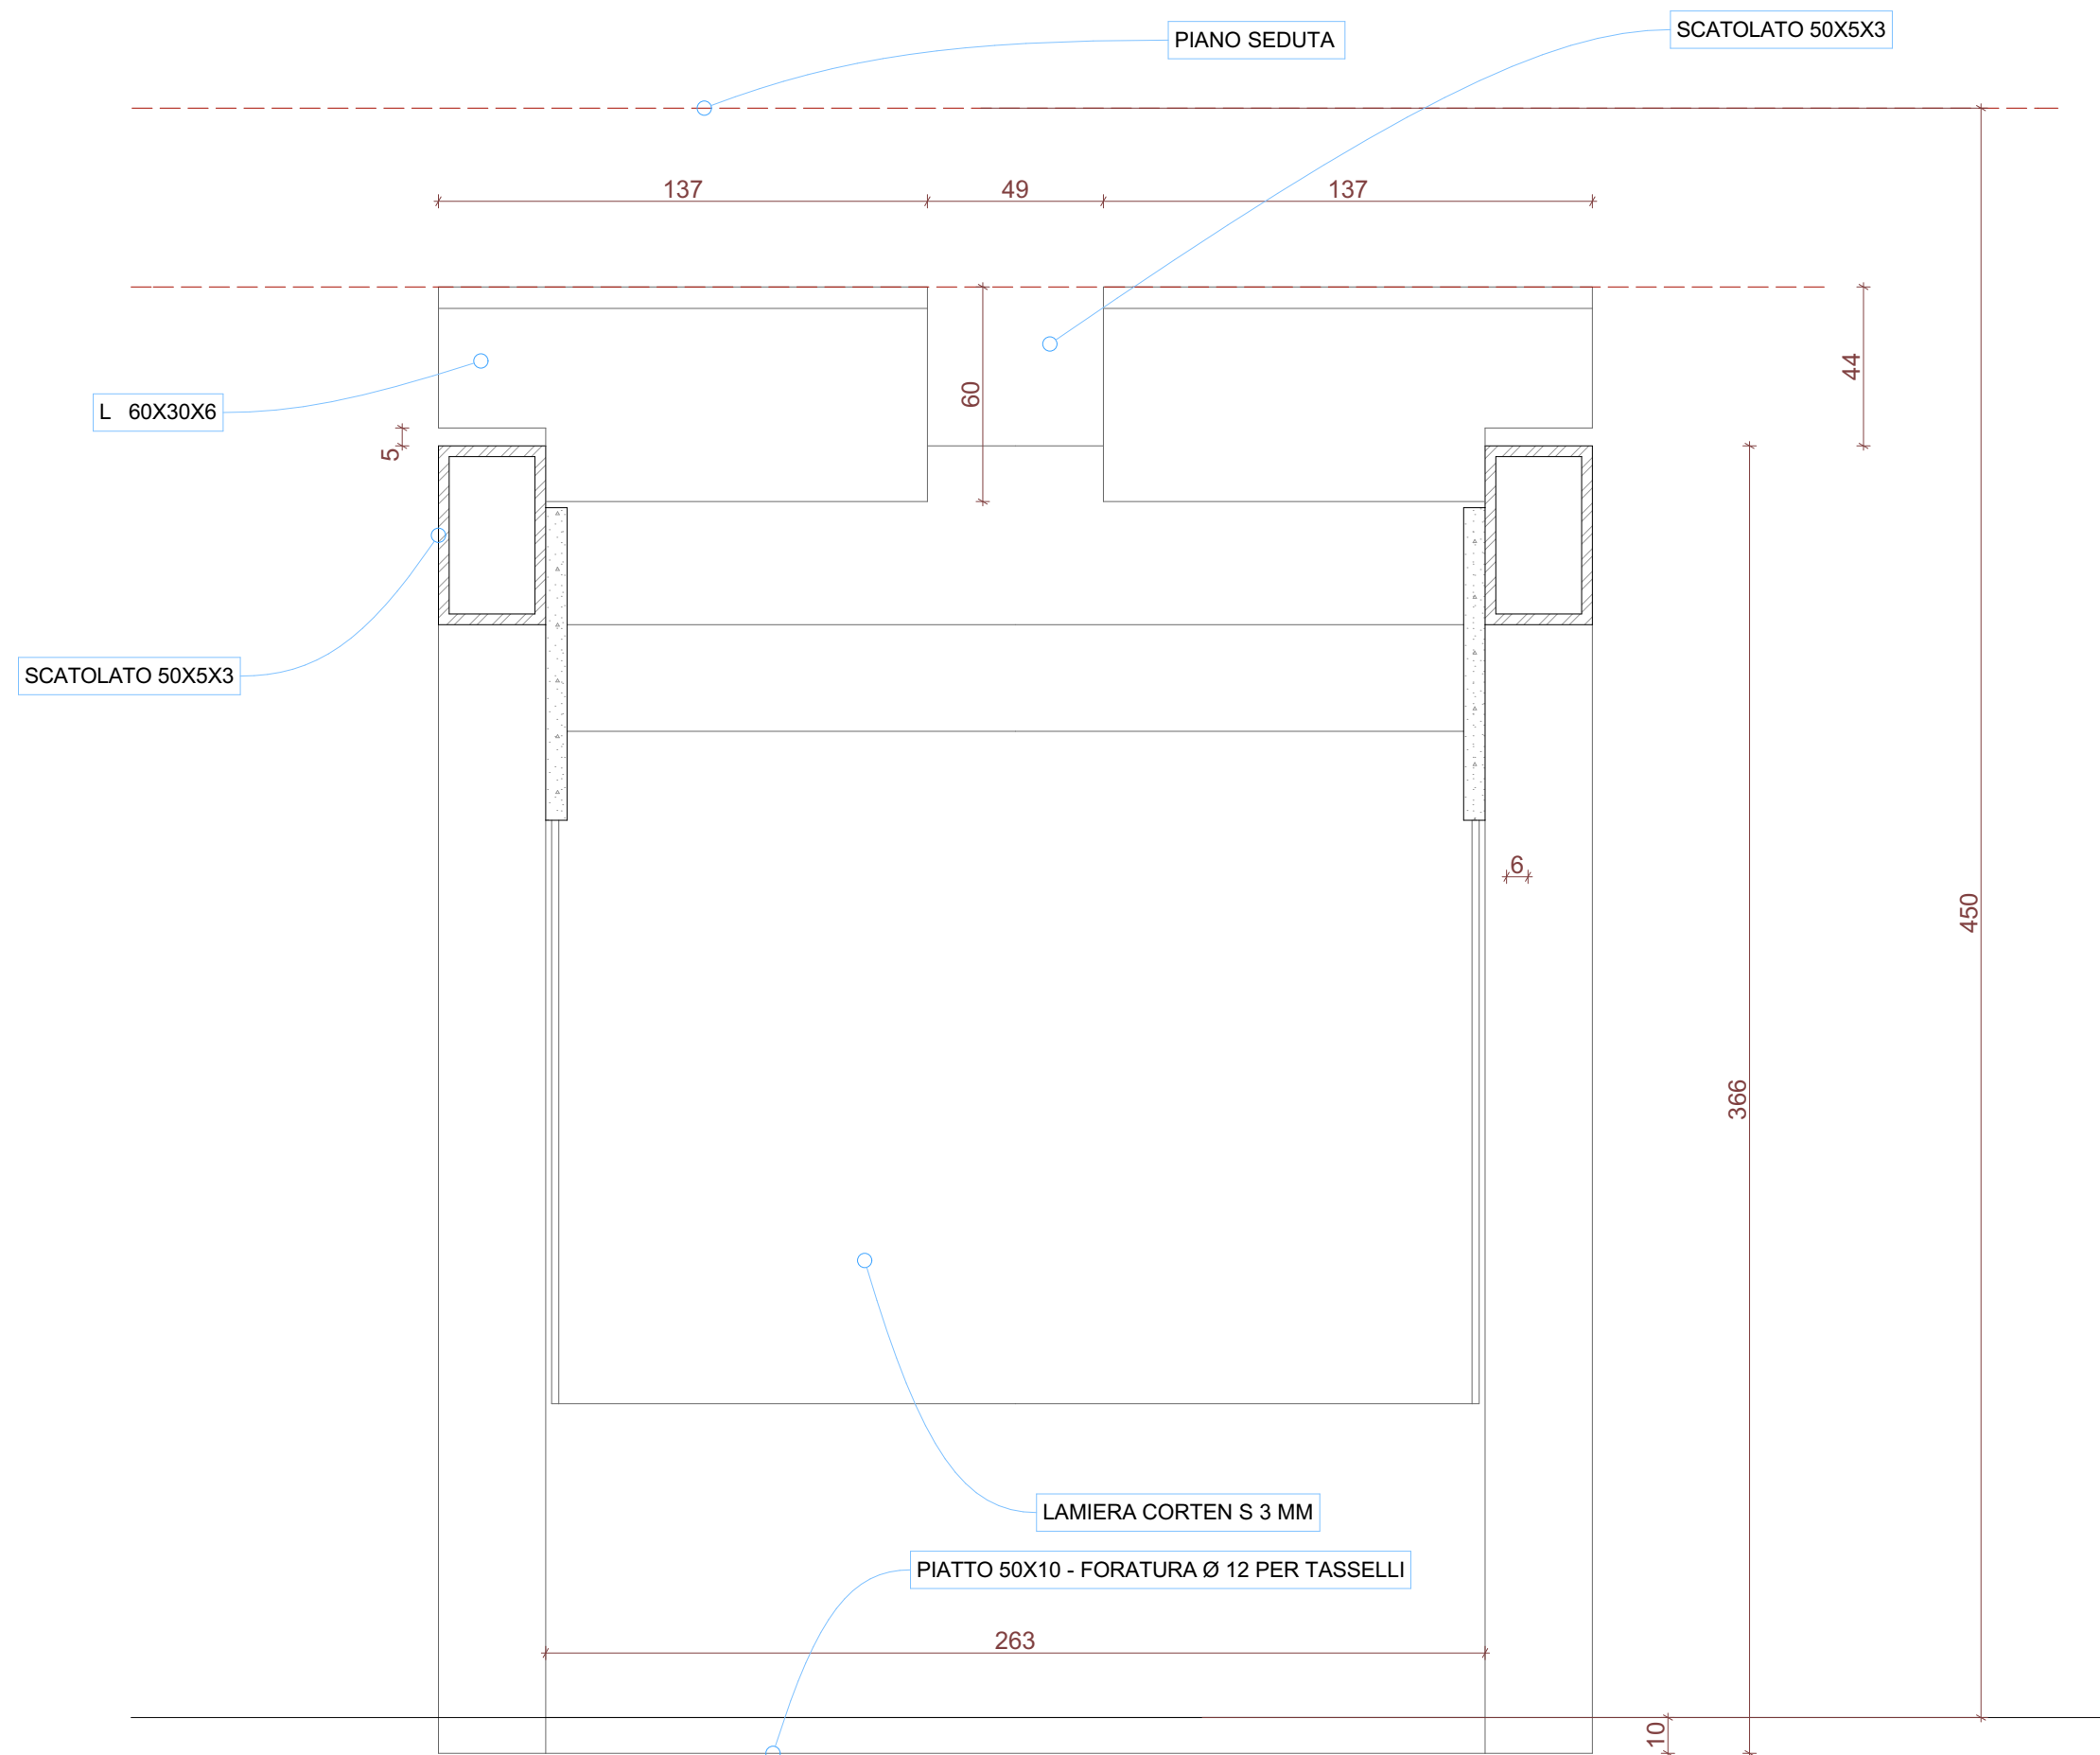

S-01

SEZIONE TRASVERSALE

1:2 S-01

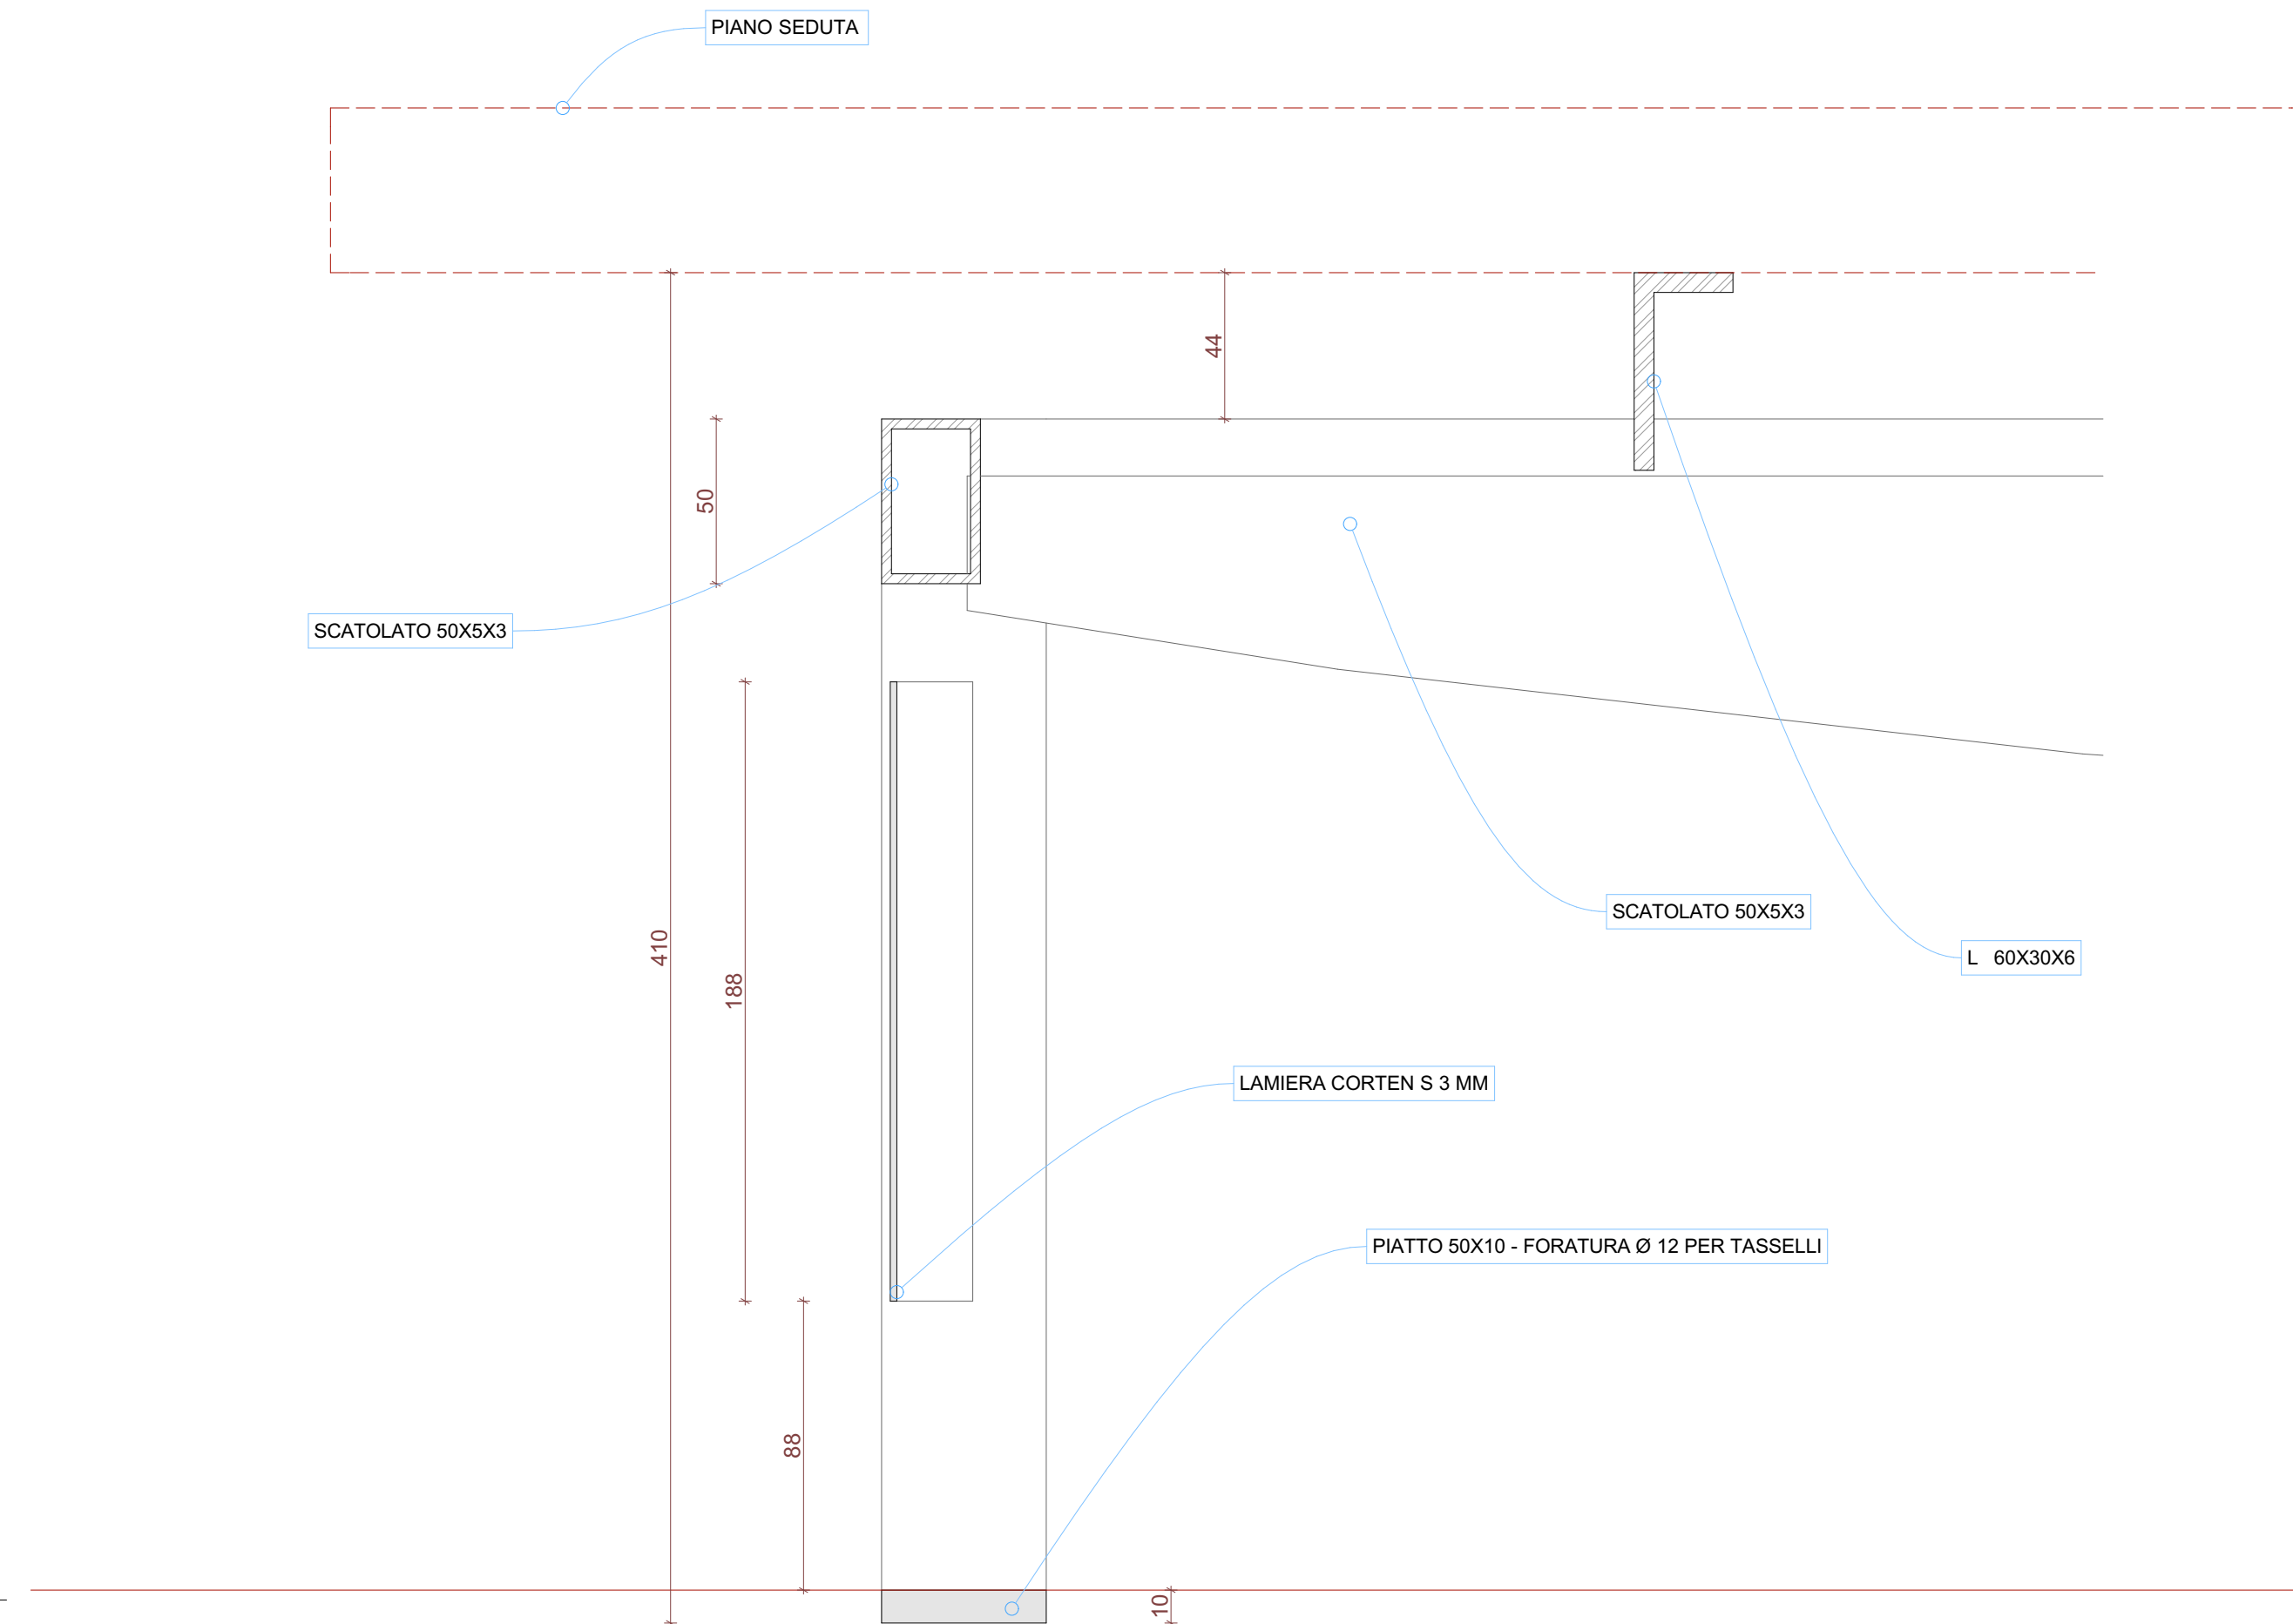

SEZIONE PARTICOLARE

1:2

PSR 2014-2020. Bando per infrastrutture turistico ricreative ed informazione (M 7.5.1) - Operazione 7.5.1.M.6B COMPARTO : ALAT01 - Ente Beneficiario : ENTE DI GESTIONE DEL PARCO PALEONTOLOGICO ASTIGIANO



SETTORE SVILUPPO DELLA  
MONTAGNA E  
COOPERAZIONE  
TRANSFRONTALIERA



ENTE DI GESTIONE DEL  
PARCO  
PALEONTOLOGICO  
ASTIGIANO

Corso Vittorio Alfieri, 381  
14100 Asti  
tel. 0141 592091

e-mail: enteparchi@parchiastigiani.it

Comuni coinvolti:

"UNIONE DELLE TERRE  
ASTIANE"  
Comuni di Isola d'Asti,  
Vigliano,  
Mongardino  
Belveglio

"COMUNITA' COLLINARE  
VALTIGLIONE E  
DINTORNI"  
Comuni di Azzano  
Castelnuovo Calcea  
Aglia  
Montaldo Scarampi  
Rocca d'Arazzo  
Vinchio  
Momberecelli

COMUNE DI ROCCHETTA  
TANARO

COMUNE DI SAN  
MARZANO OLIVETO

COMUNE DI CALOSSO

"COMUNITA' DELLE  
COLLINE TRA LANGA E  
MONFERRATO"  
Comuni di Costigliole  
Castagnole Lanze  
Coazzolo  
Montegrosso

Il Presidente dell'ENTE DI  
GESTIONE DEL PARCO  
PALEONTOLOGICO ASTIGIANO

GIANFRANCO MIROGLIO

IL RUP  
Dott. For GRAZIANO  
DELMASTRO

PROGETTO ESECUTIVO  
Art. 23, comma 8 - D.Lgs. n. 50/2016

Tavola:

A.01.5

Ambito di riferimento:  
ELEMENTI DI  
BASE

Elaborato:  
PIANO DI SEDUTA  
'LA MASCA' -  
DETTAGLI

Data:  
26/07/2017

PROGETTAZIONE GENERALE  
StudioMorra  
Via Guttuari, 53 - 14100 Asti  
TEL. 0141 353752 - e-mail:  
info@studiomorra.eu  
Ing. Renato Morra  
Arch. Fabrizio Caltagirone