

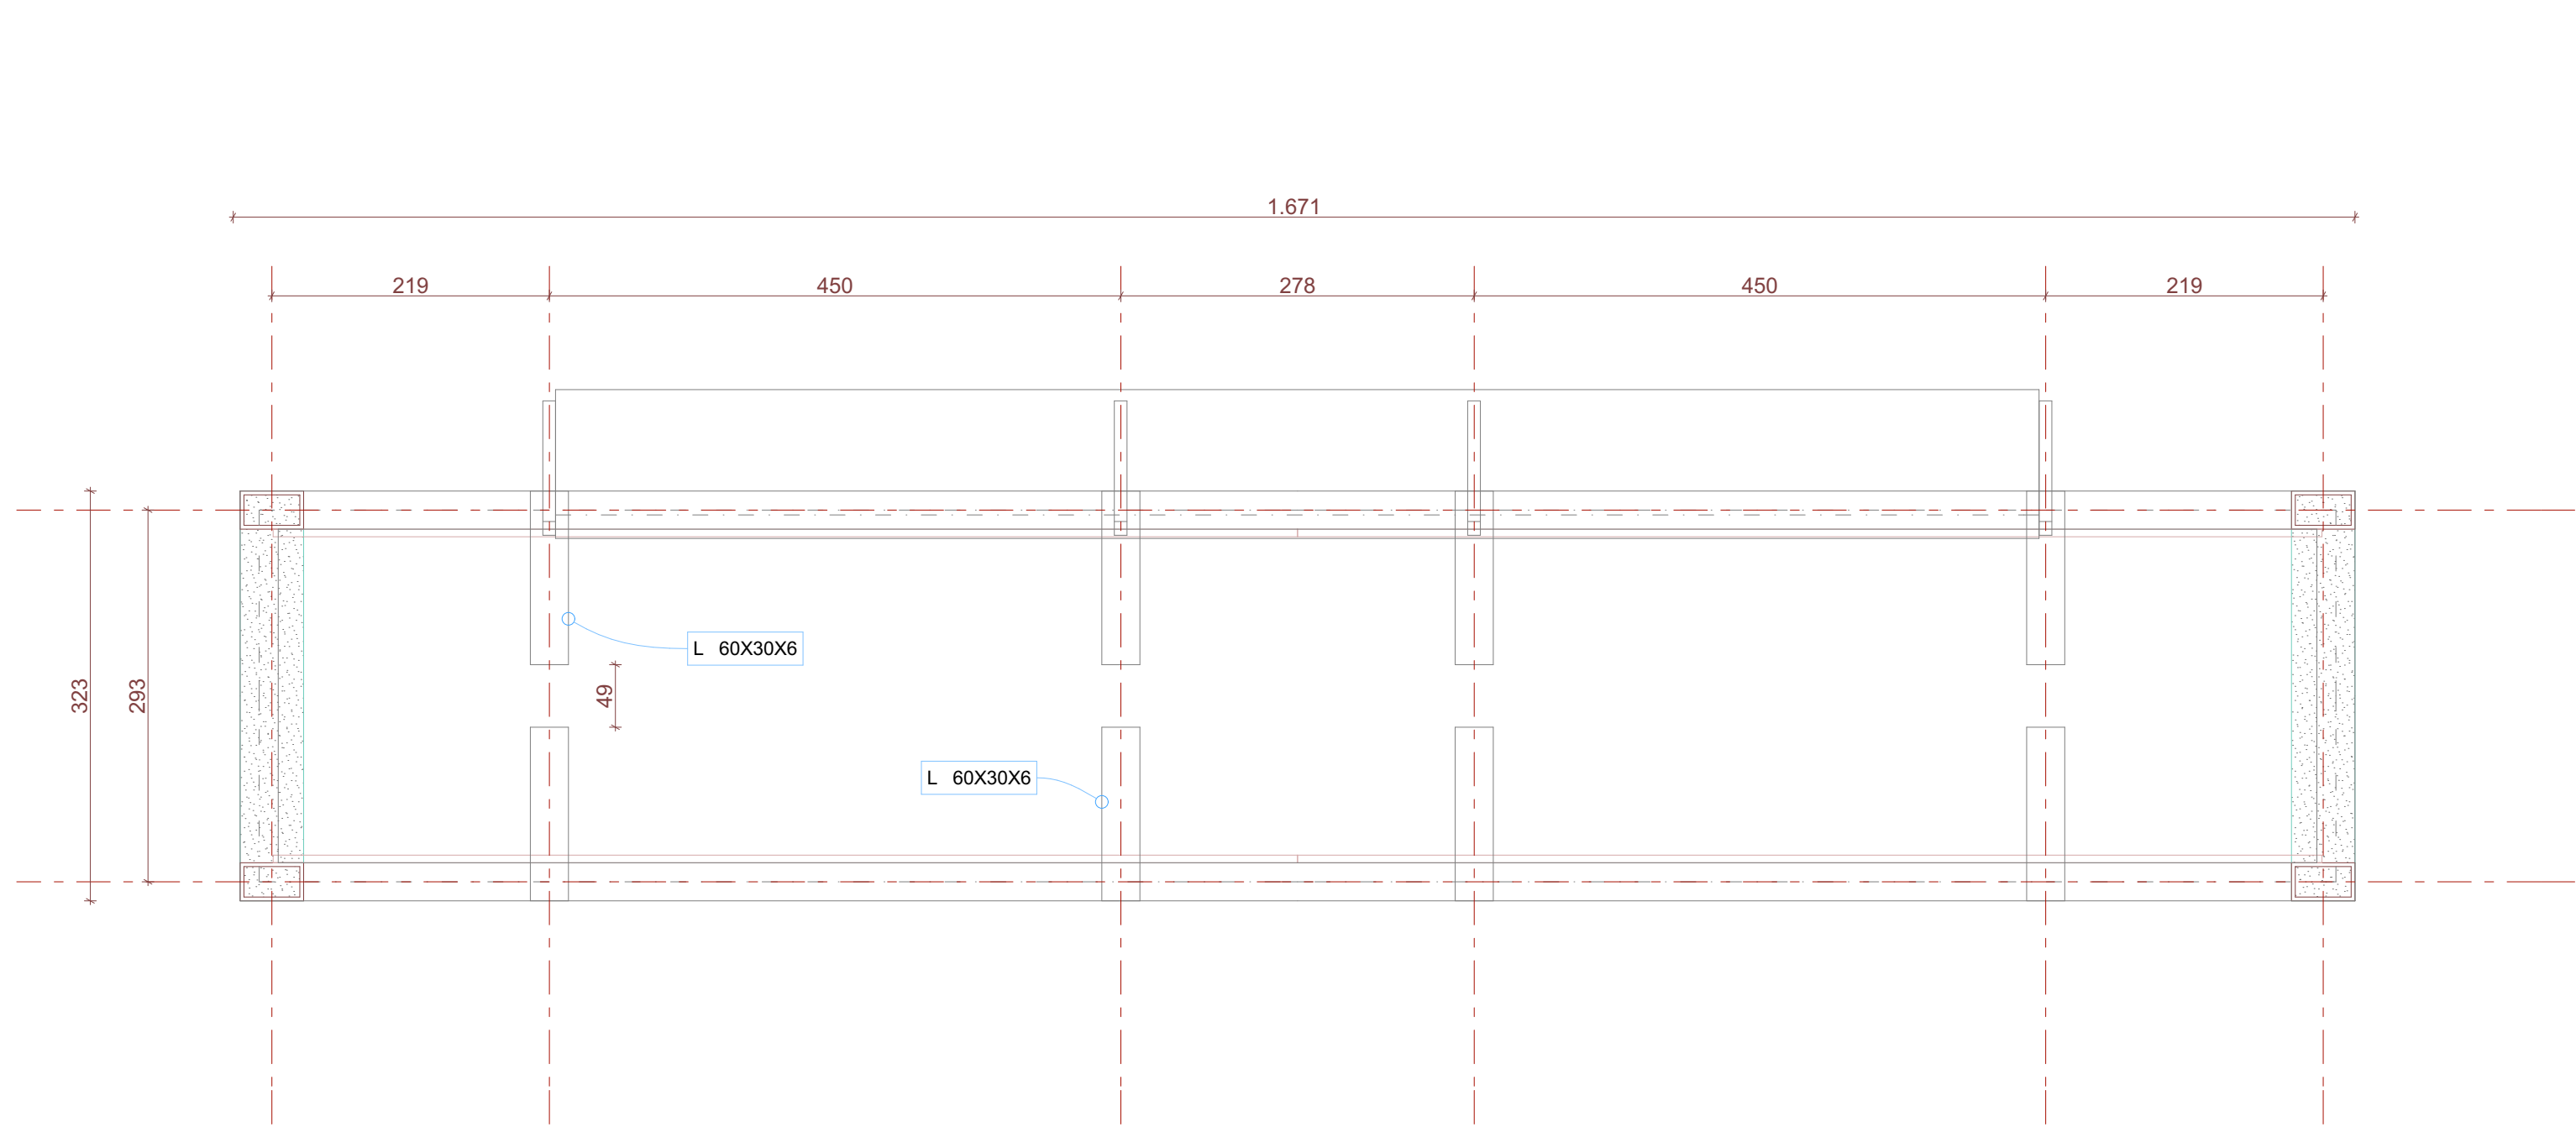


S-328 TRACCIAMENTO E FONDAZIONE - PENSIINA AP.9A 1:5

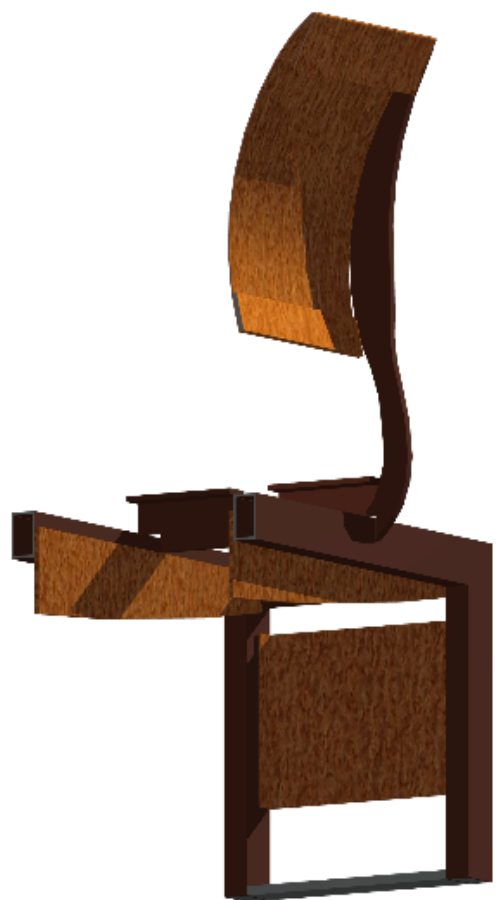

0. TRACCIAMENTO E FONDAZIONE - PENSIINA AP.9A 1:5

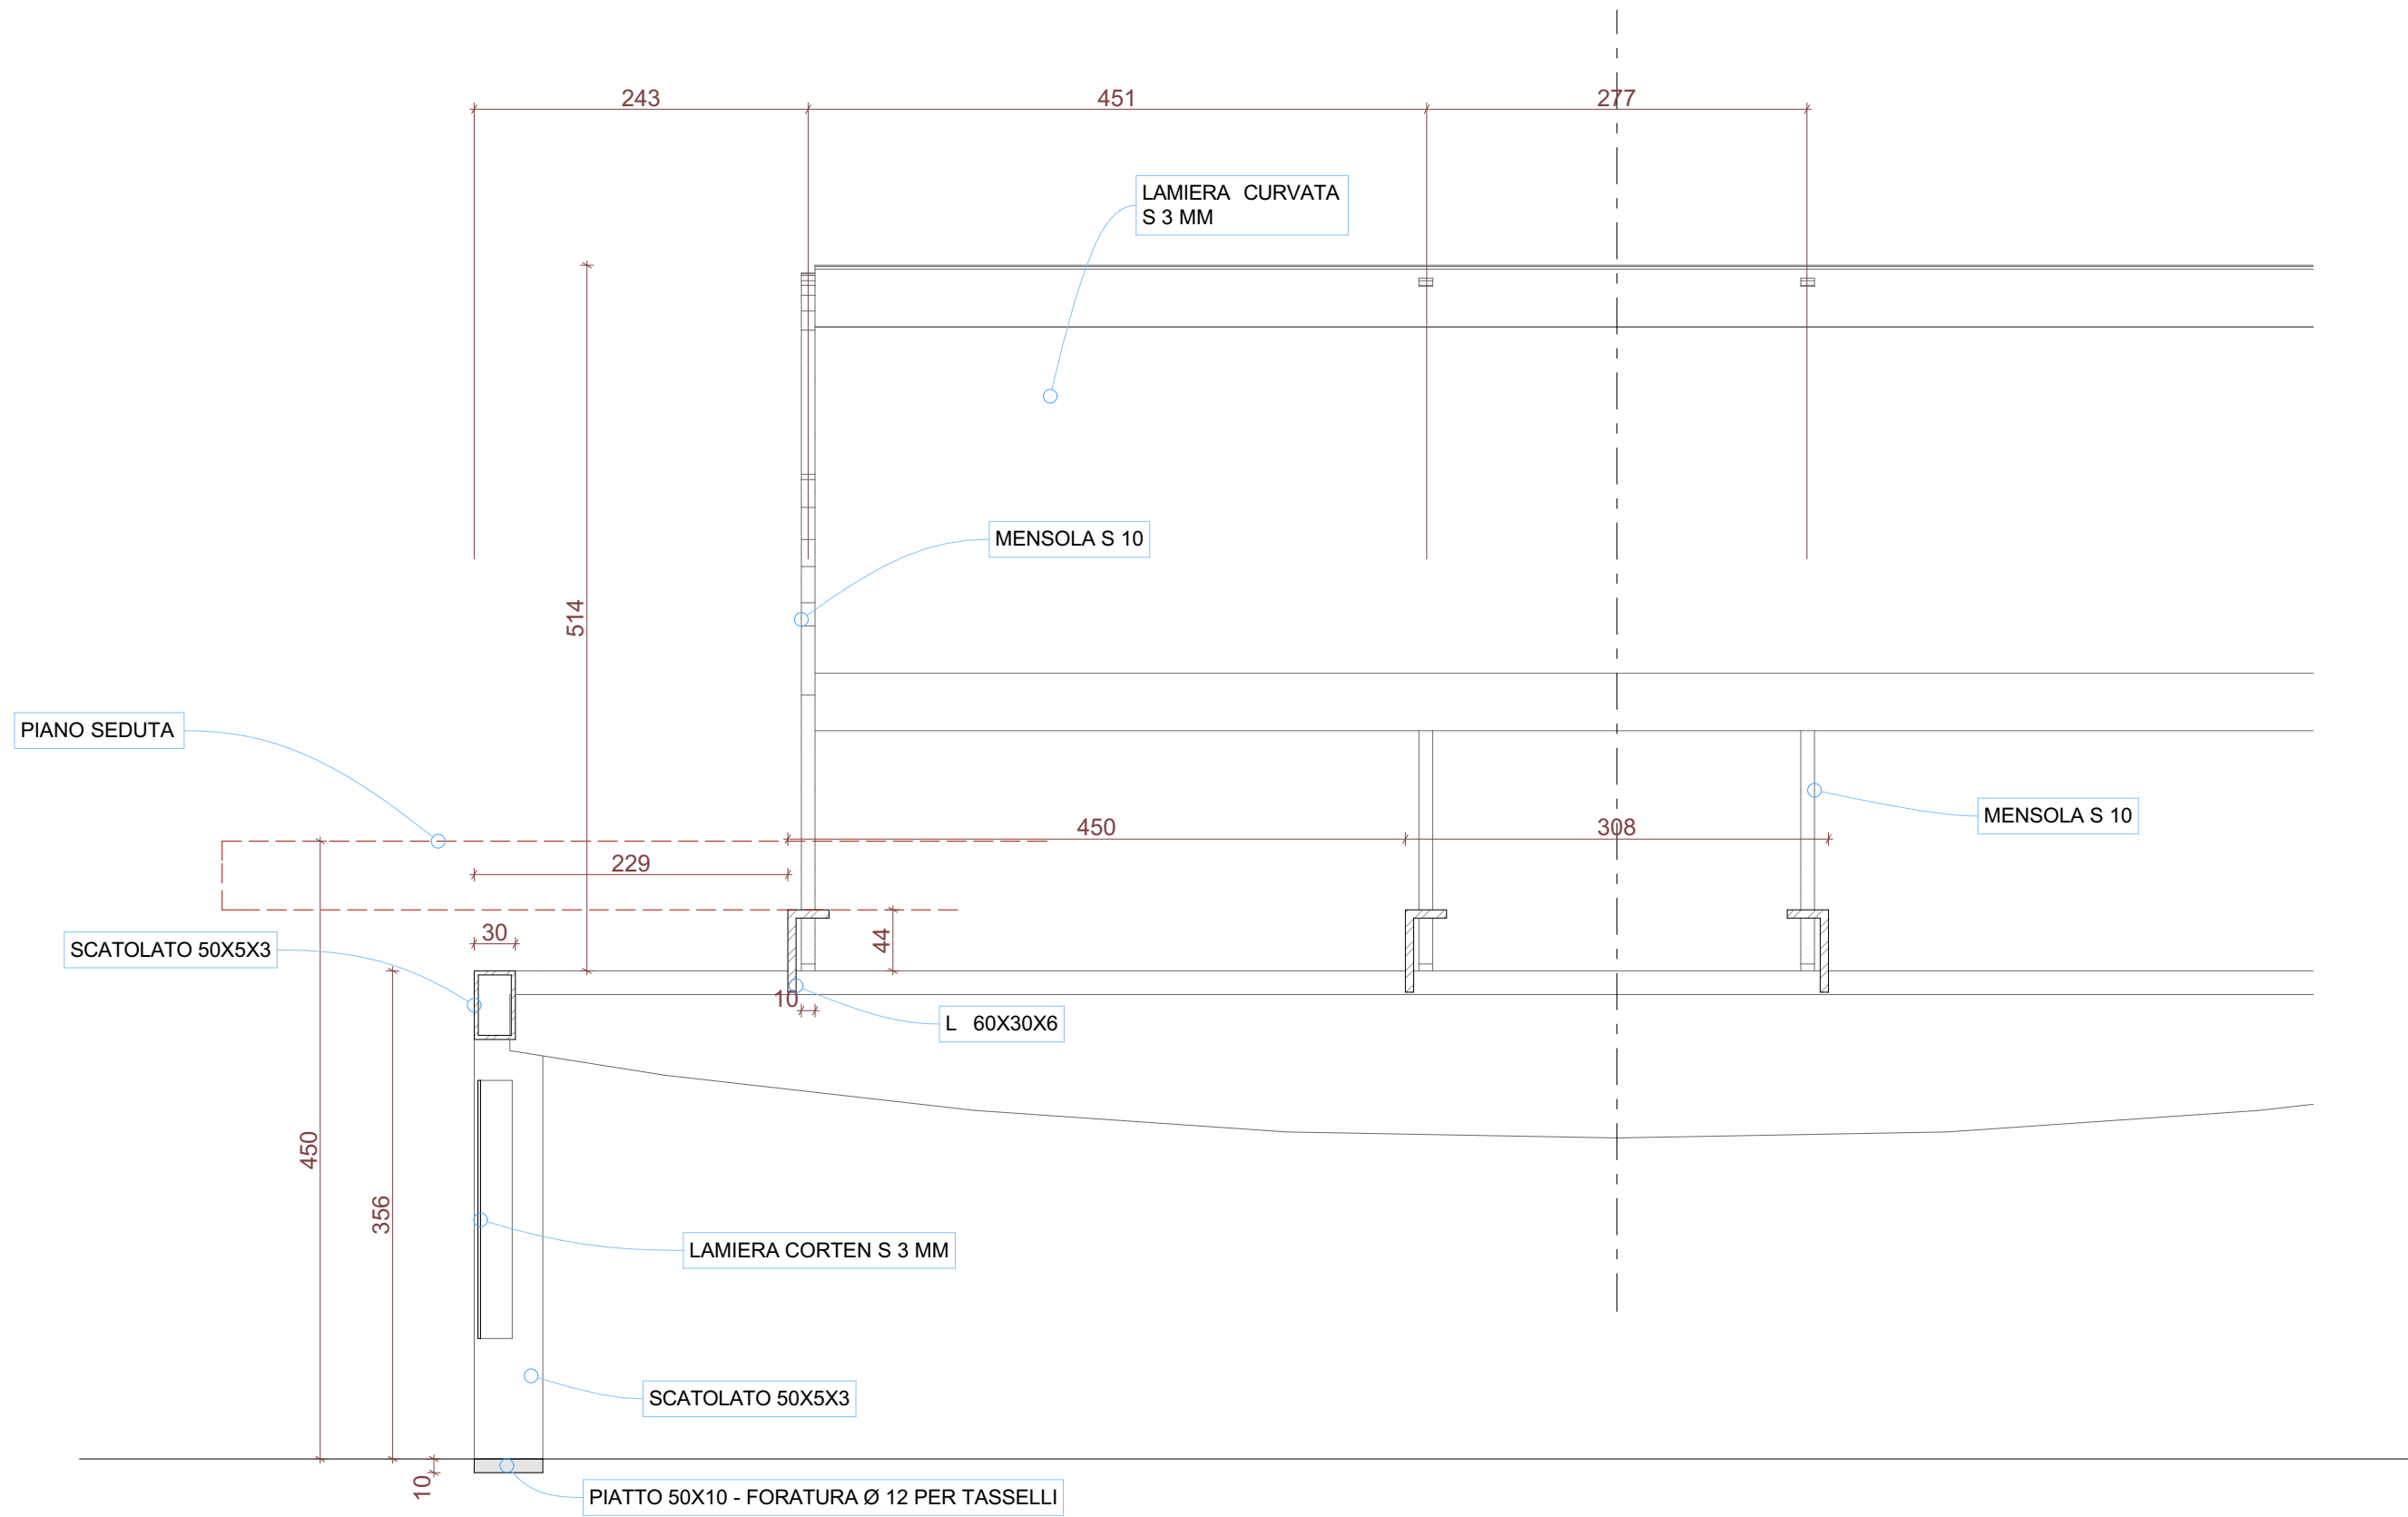

S-327 TRACCIAMENTO E FONDAZIONE - PENSIINA AP.9A 1:5

PSR 2014-2020. Bando per infrastrutture turistico ricreative ed informazione (M 7.5.1) - Operazione 7.5.1.M.6B COMPARTO : ALAT01 - Ente Beneficiario : ENTE DI GESTIONE DEL PARCO PALEONTOLOGICO ASTIGIANO



REGIONE PIEMONTE

SETTORE SVILUPPO DELLA MONTAGNA E COOPERAZIONE TRANSFRONTALIERA



ENTE DI GESTIONE DEL PARCO PALEONTOLOGICO ASTIGIANO

Corso Vittorio Alfieri, 381
14100 Asti
tel. 0141 592091

e-mail: enteparchi@parchiastigiani.it

Comuni coinvolti:

"UNIONE DELLE TERRE ASTIANE"
Comuni di Isola d'Asti,
Vigliano,
Mongardino
Belveglio

"COMUNITA' COLLINARE VALTIGLIONE E DINTORNI"
Comuni di Azzano
Castelnuovo Calcea
Aglia
Montaldo Scarampi
Rocca d'Arazzo
Vinchio
Momberecelli

COMUNE DI ROCCHETTA TANARO

COMUNE DI SAN MARZANO OLIVETO

COMUNE DI CALOSSO

"COMUNITA' DELLE COLLINE TRA LANGA E MONFERRATO"
Comuni di Costigliole
Castagnole Lanze
Coazzolo
Montegrosso

Il Presidente dell'ENTE DI GESTIONE DEL PARCO PALEONTOLOGICO ASTIGIANO

GIANFRANCO MIROGLIO

IL RUP

Dott. For GRAZIANO DELMASTRO

PROGETTO ESECUTIVO

Art. 23, comma 8 - D.Lgs. n. 50/2016

Tavola:

A.01.6

Ambito di riferimento:

ELEMENTI DI BASE

Elaborato:

SEDUTA 'LA MASCA' CON SCHIENALE - DETTAGLI

Data:

26/07/2017

PROGETTAZIONE GENERALE

StudioMorra
Via Guttuari, 53 - 14100 Asti
TEL. 0141 353752 - e-mail:
info@studiomorra.eu

Ing. Renato Morra
Arch. Fabrizio Caltagirone