




0.	PIANTA STRUTTURA IN ACCIAIO	1:10
----	-----------------------------	------

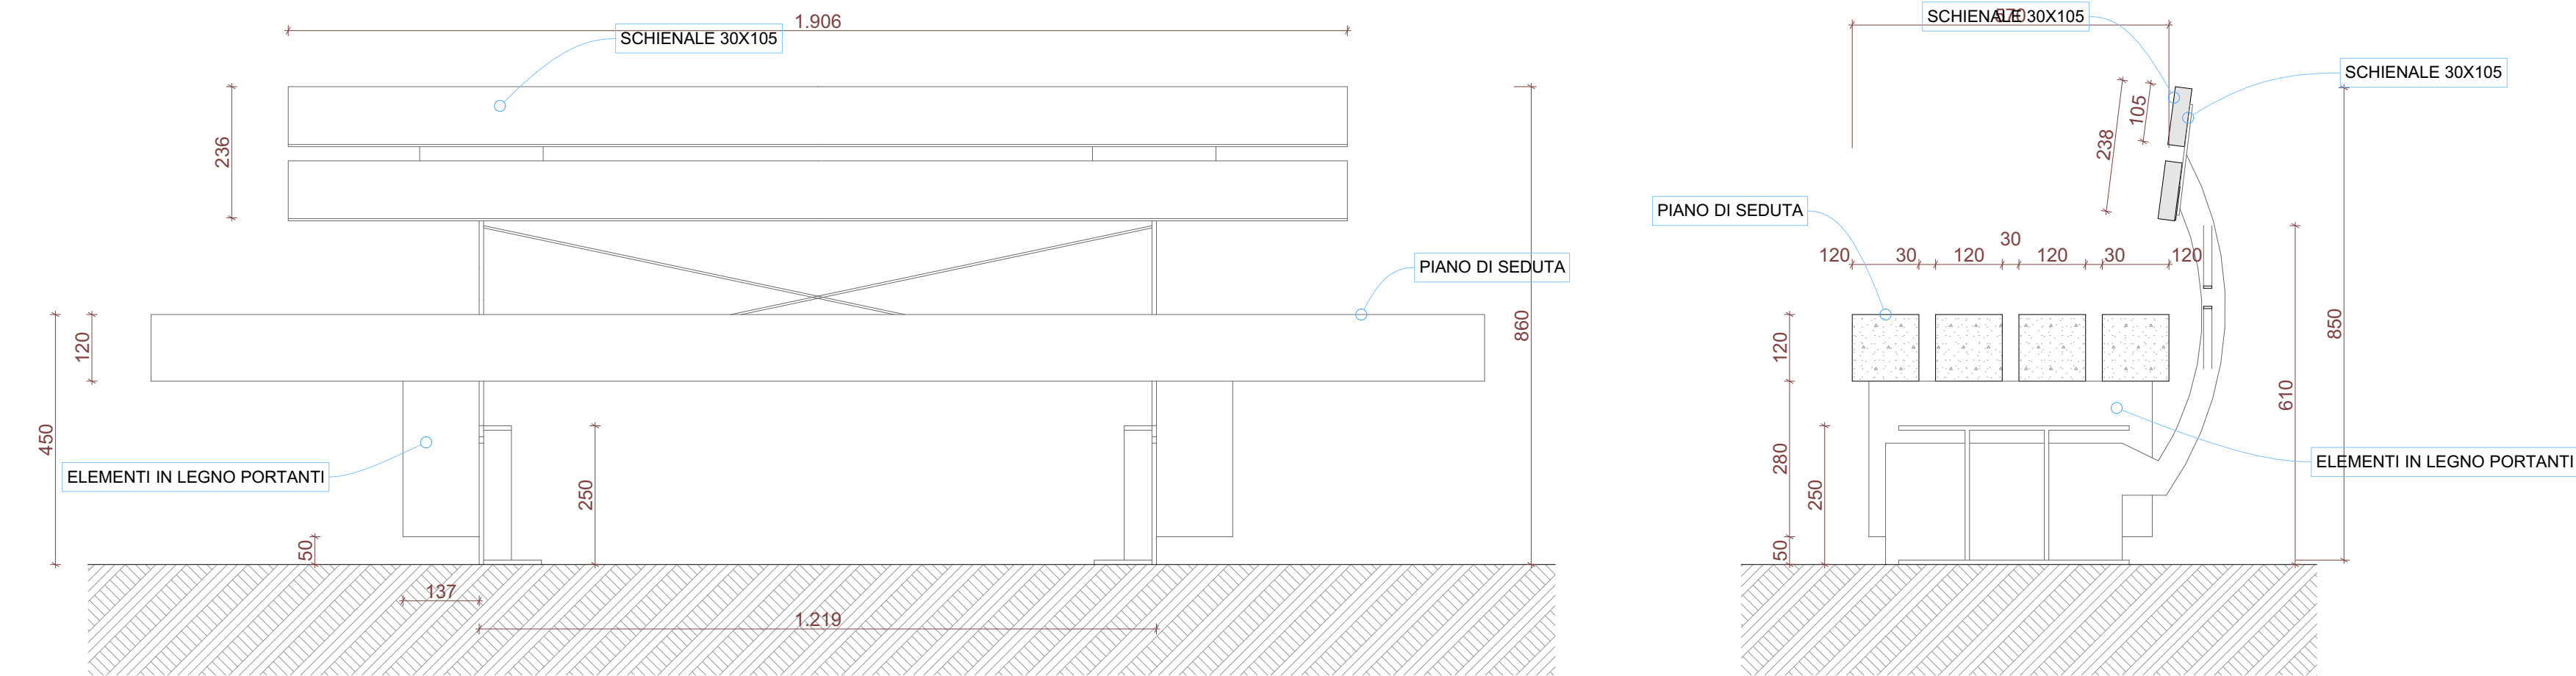

S-335	TRACCIAMENTO E FONDAZIONE - PENSIINA AP.9A	1:10	S-334	SEZIONE MONTATA	1:10
-------	--	------	-------	-----------------	------

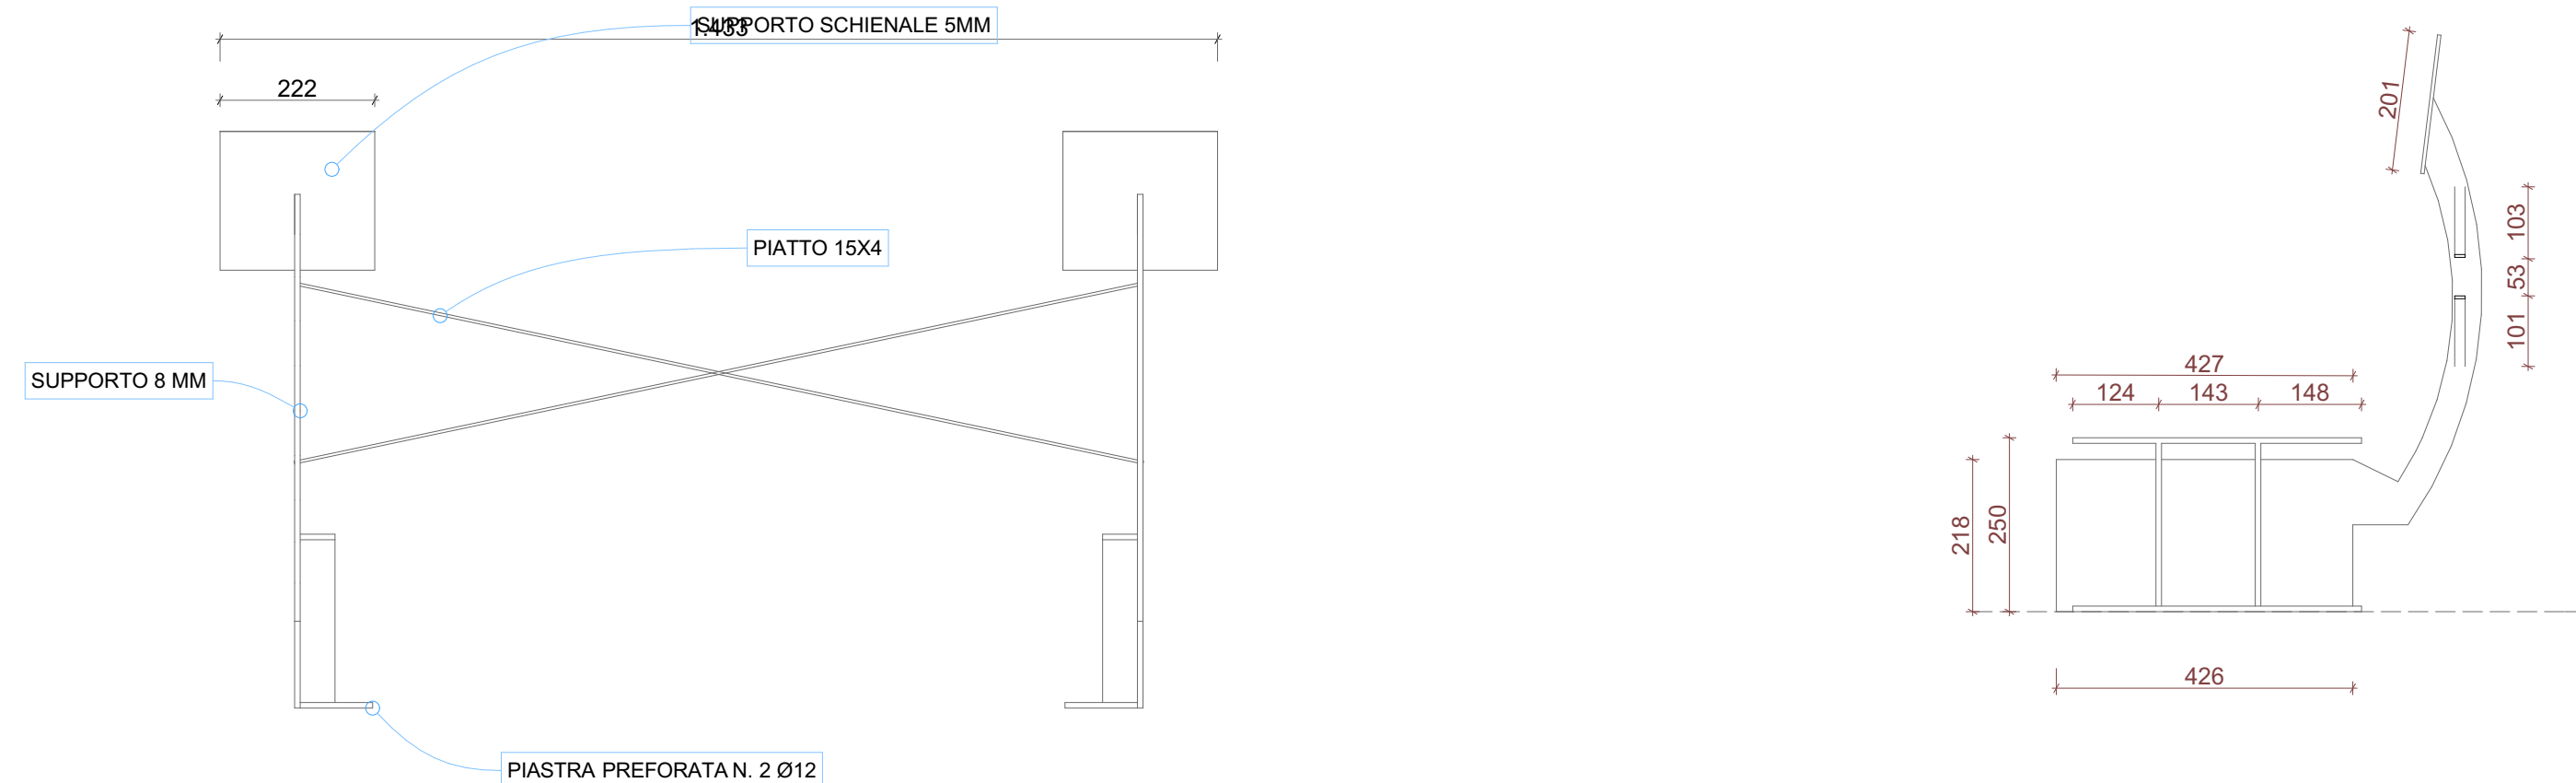

S-332	VISTA POSTERIORE	1:10	S-333	SEZIONE STRUTTURA	1:10
-------	------------------	------	-------	-------------------	------

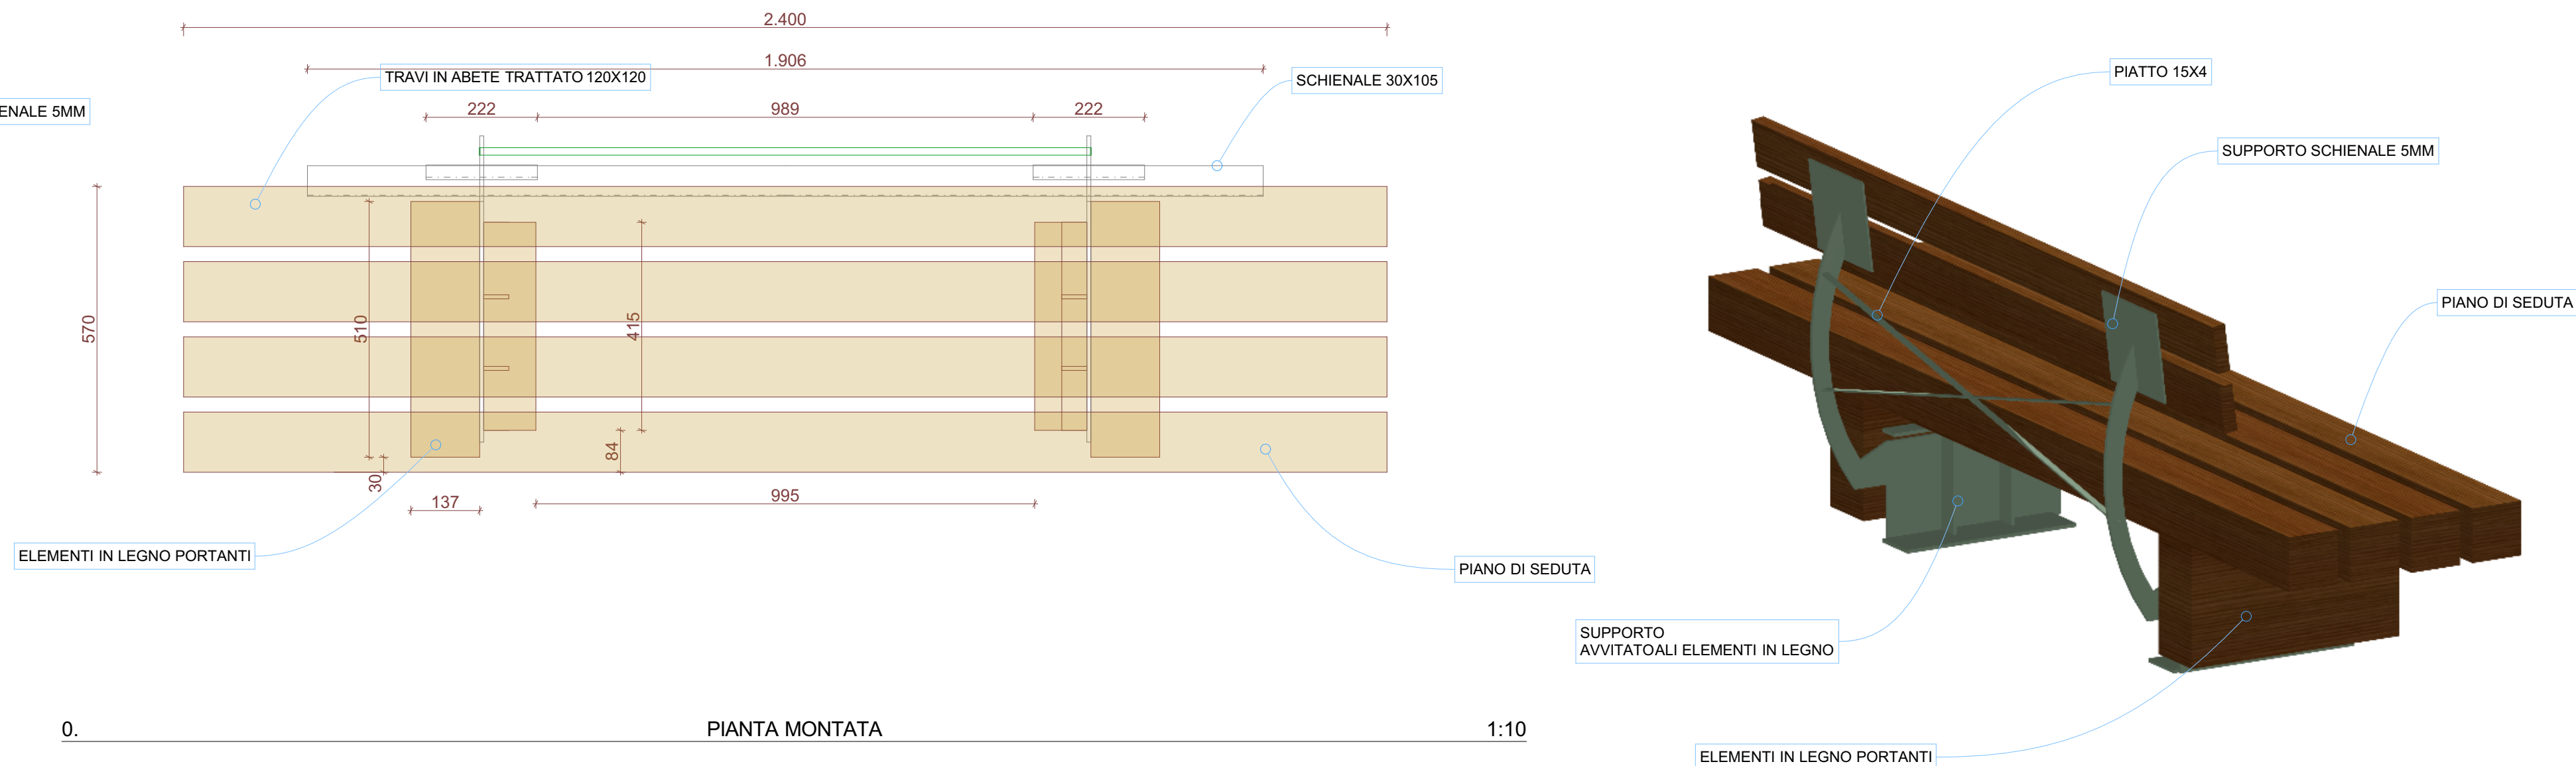

0.	PIANTA MONTATA	1:10
----	----------------	------