




INSERIMENTO DI ARREDO URBANO IN PIAZZA PARROCCHIALE



PLANIMETRIA GENERALE


1:200

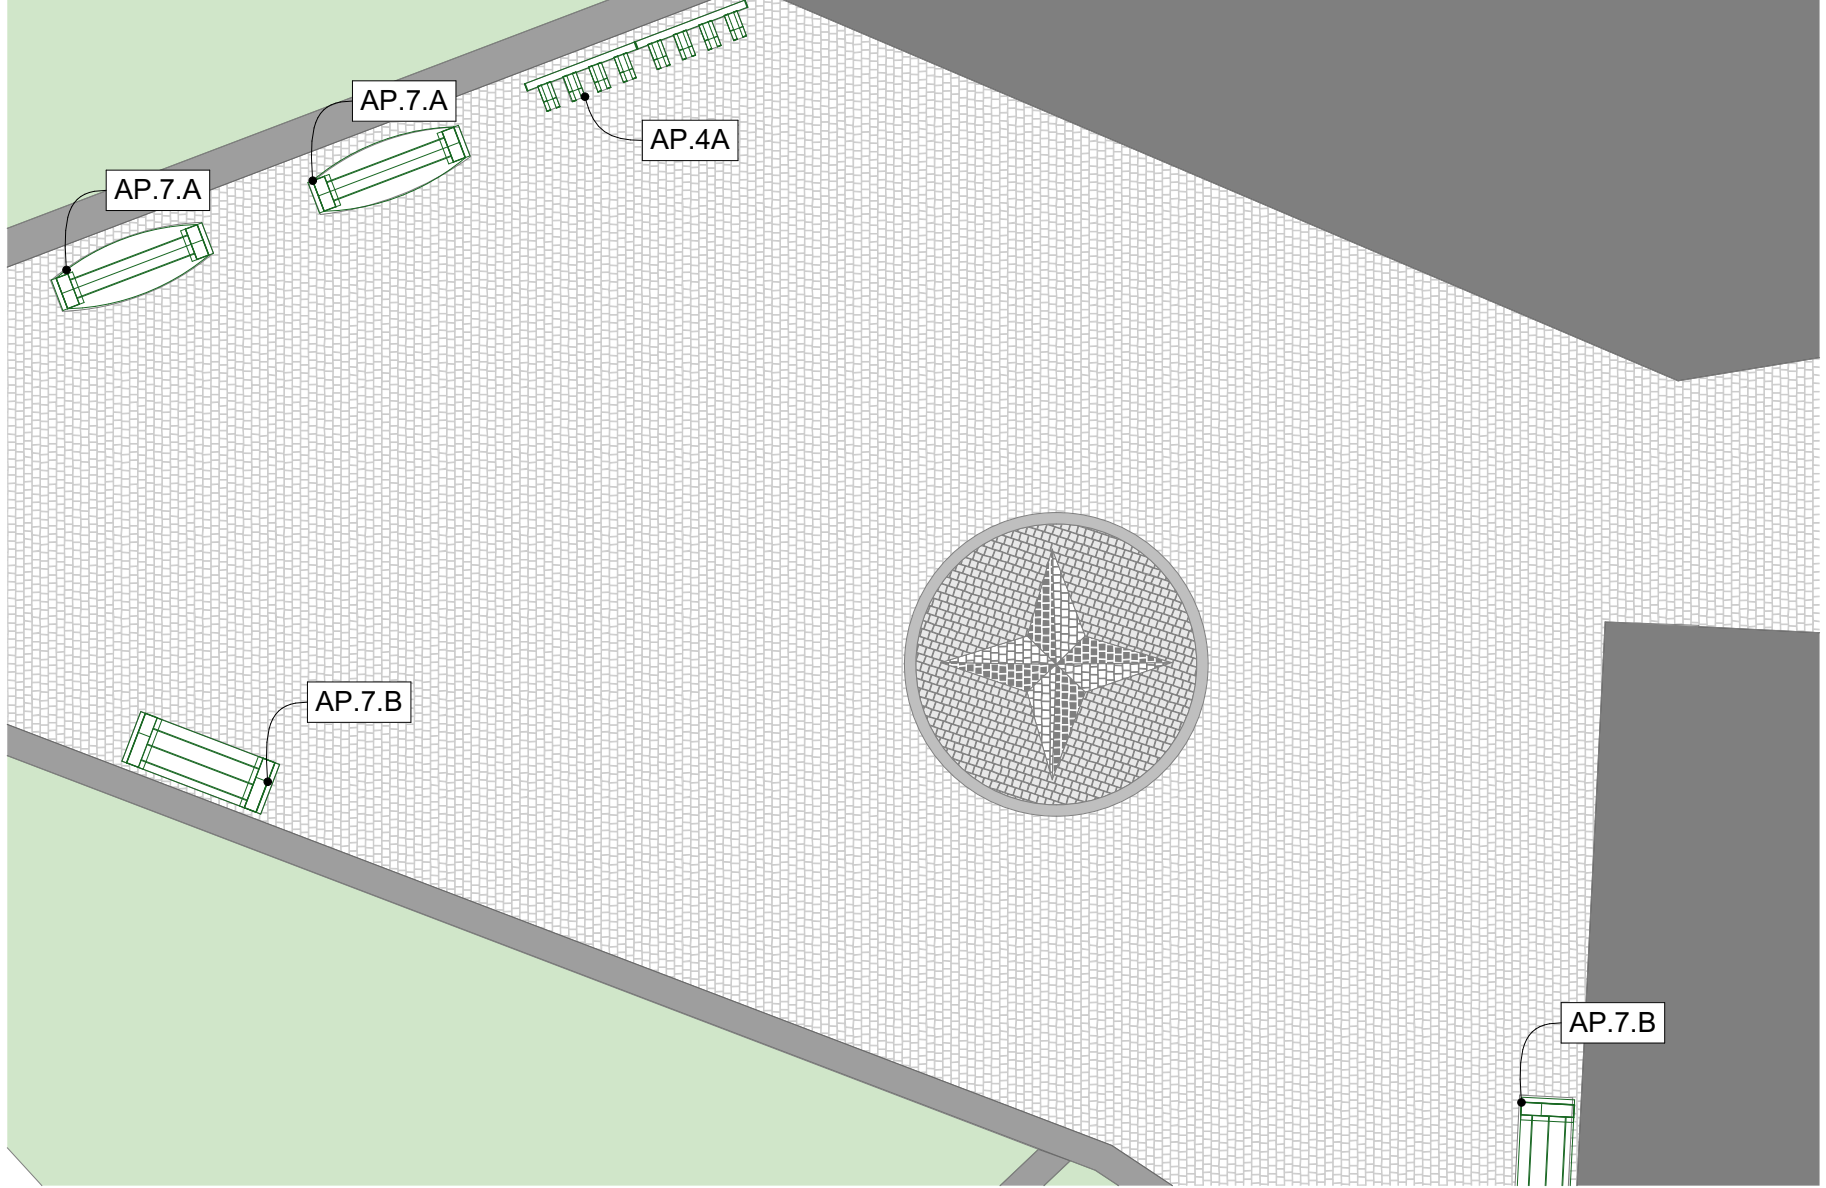

POSIZIONAMENTO ARREDI


1:100

PANCHINA "LA MASCA"

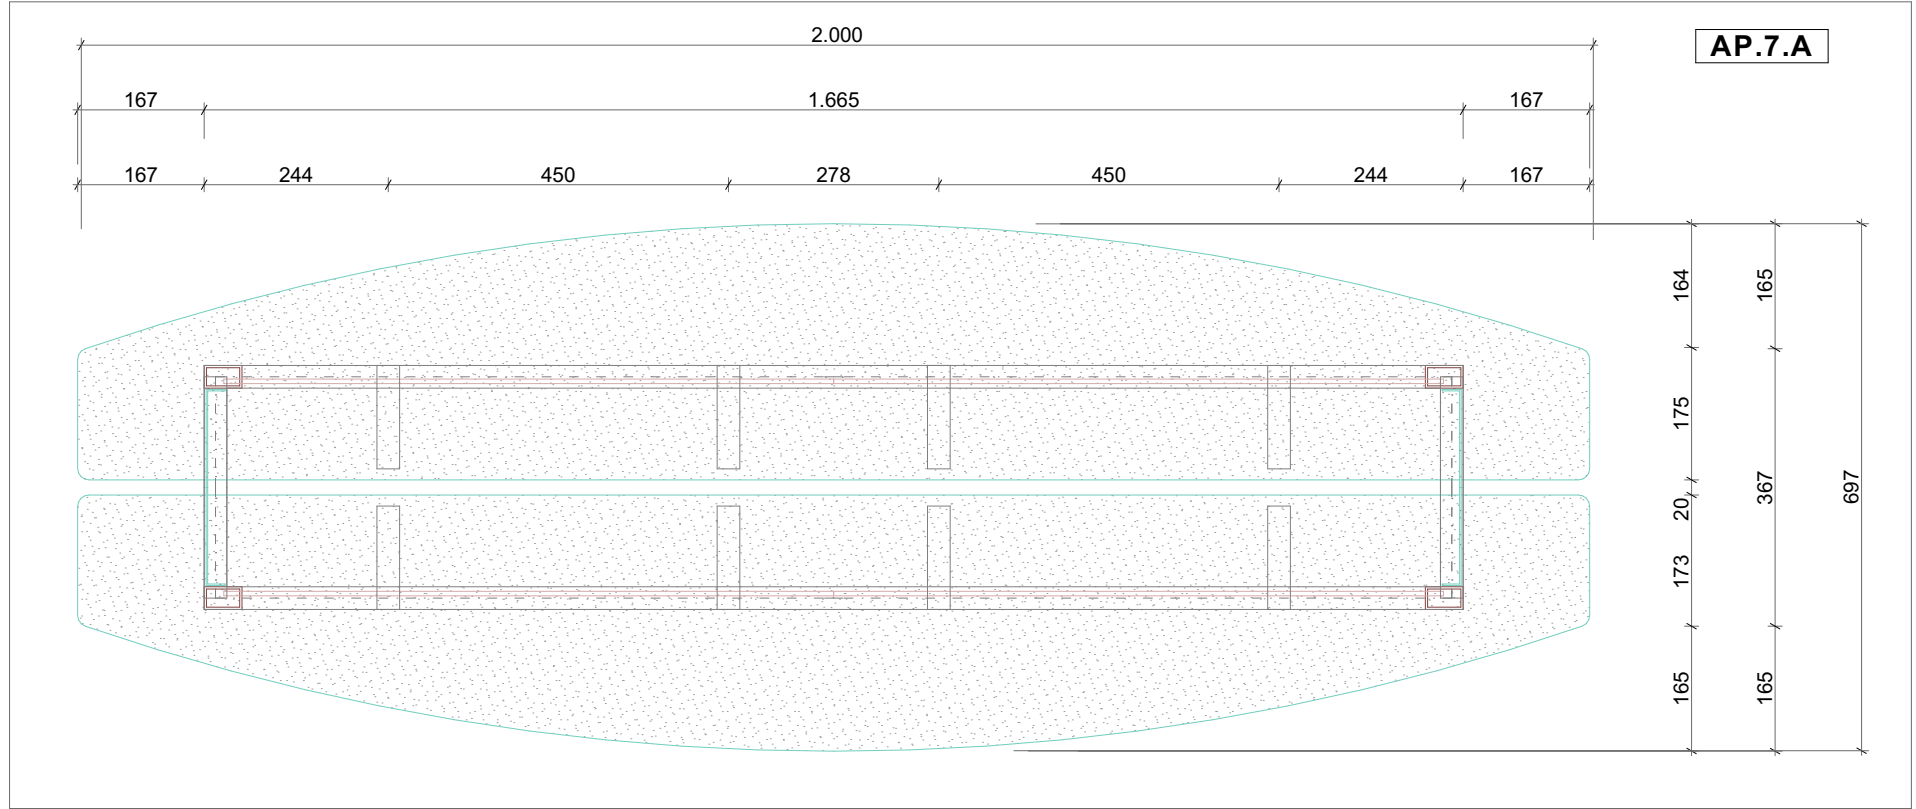


PANCHINA "LA MASCA" - 200X70

1:10

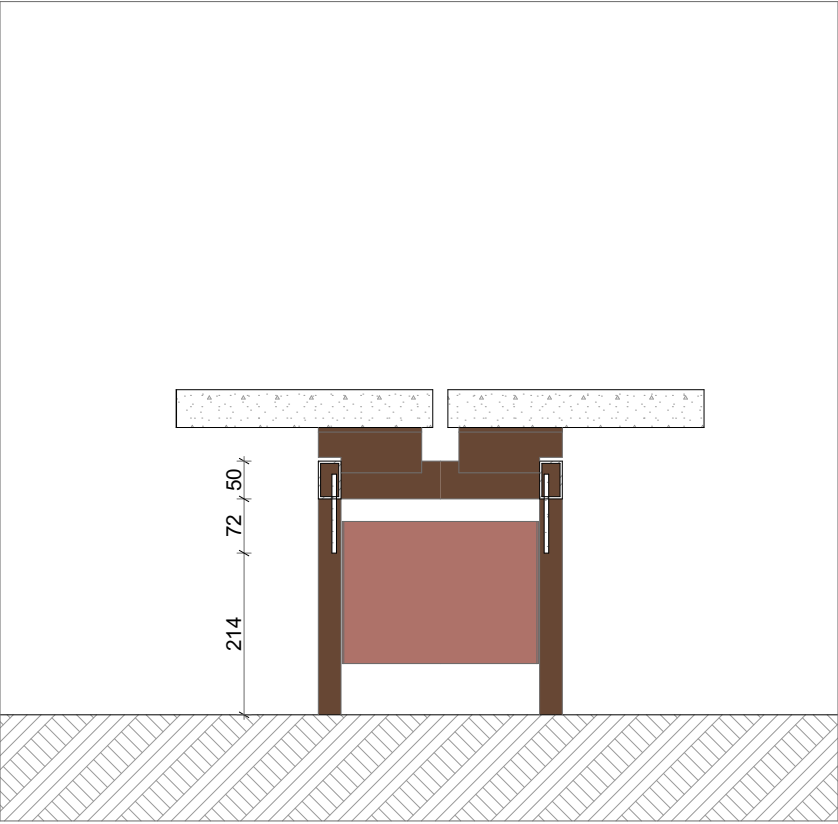


SEZIONE CENTRALE

1:10

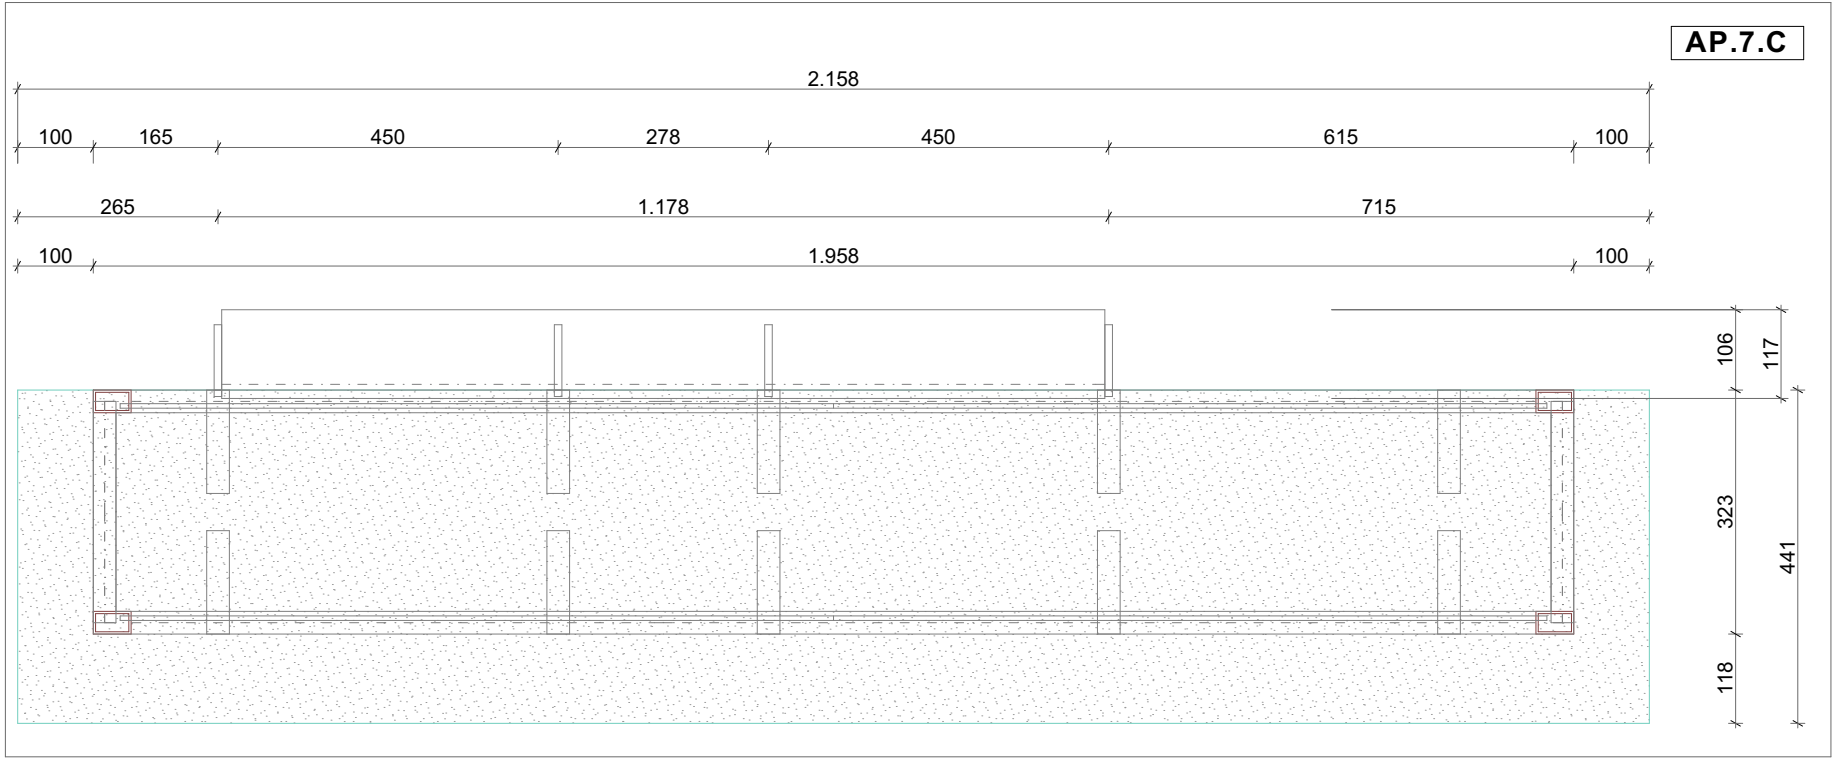


PANCHINA "LA MASCA CON SCHIENALE A 3 POSTI" 220X70

1:10

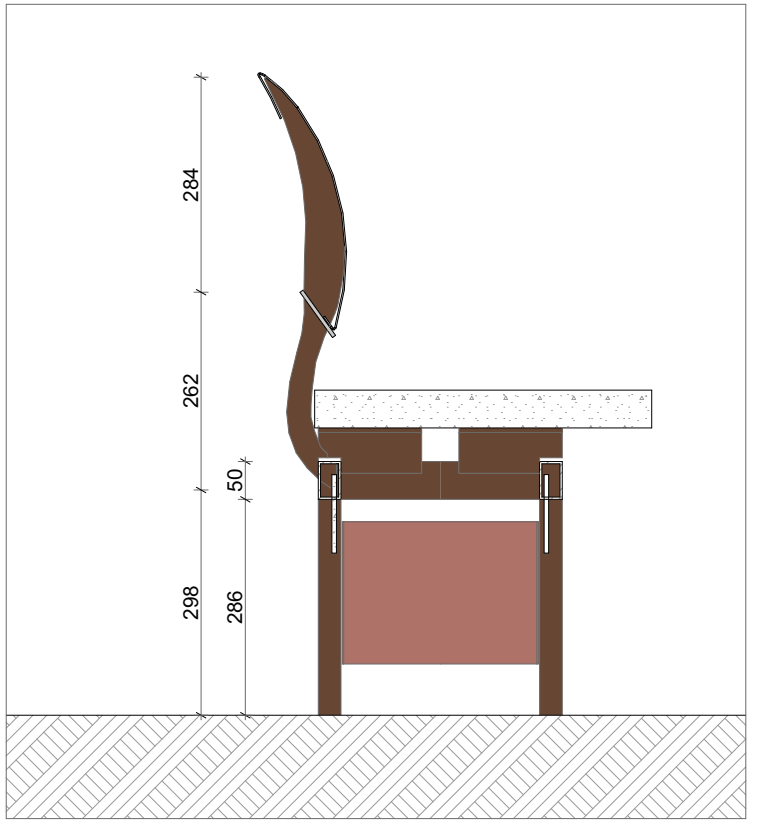

SEZIONE CENTRALE

1:10

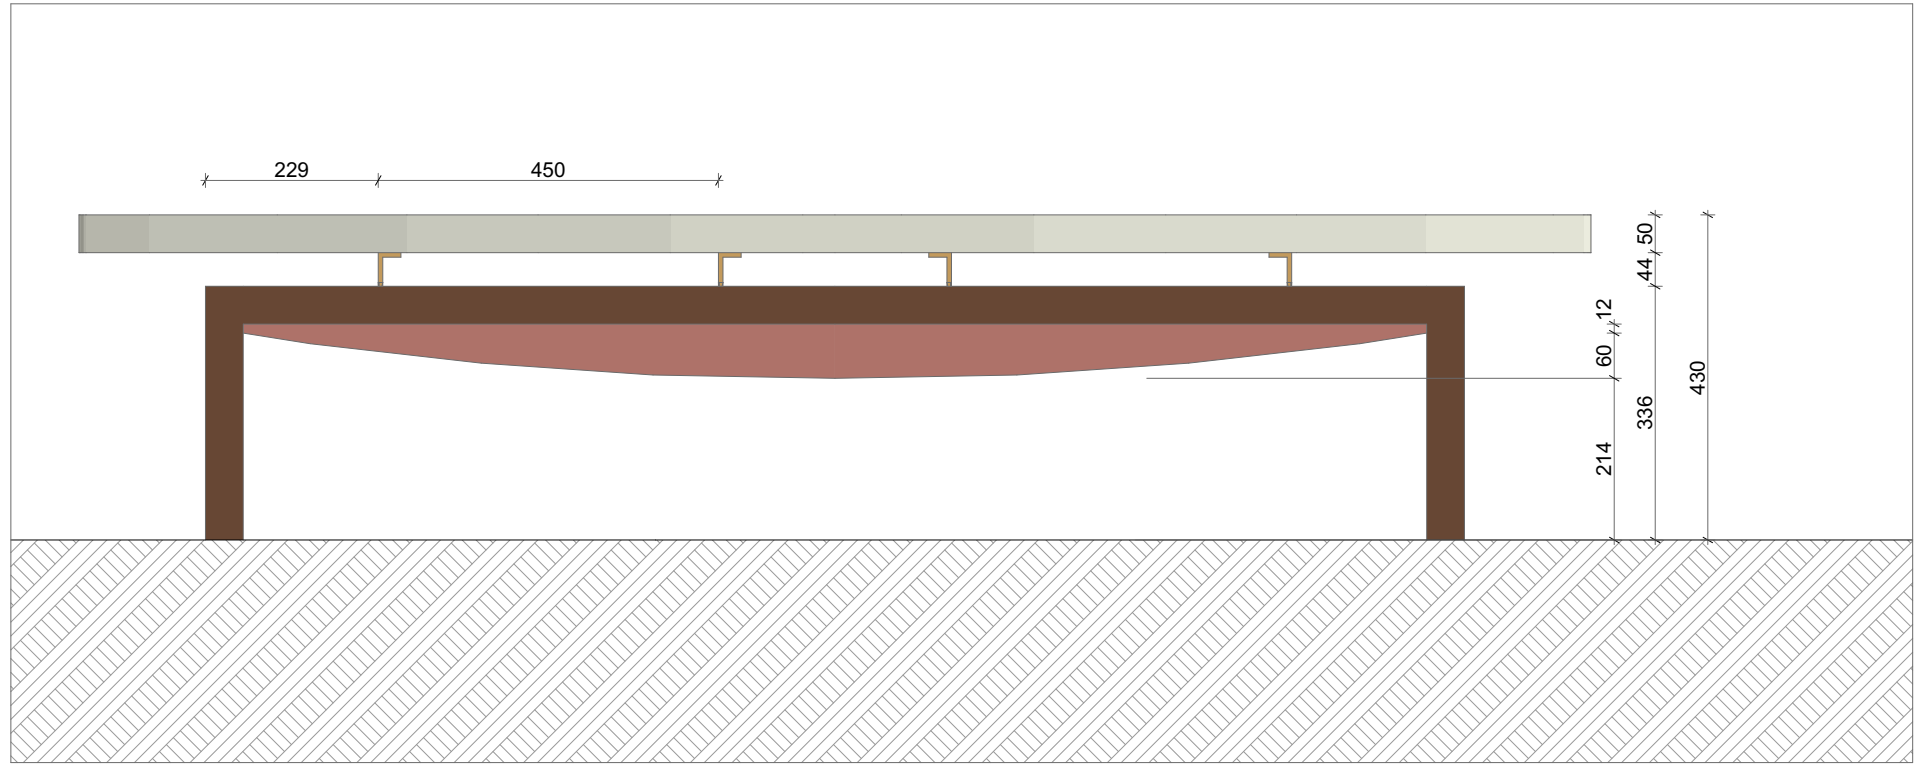


VISTA FRONTALE

1:10



VISTA ASSONOMETRICA

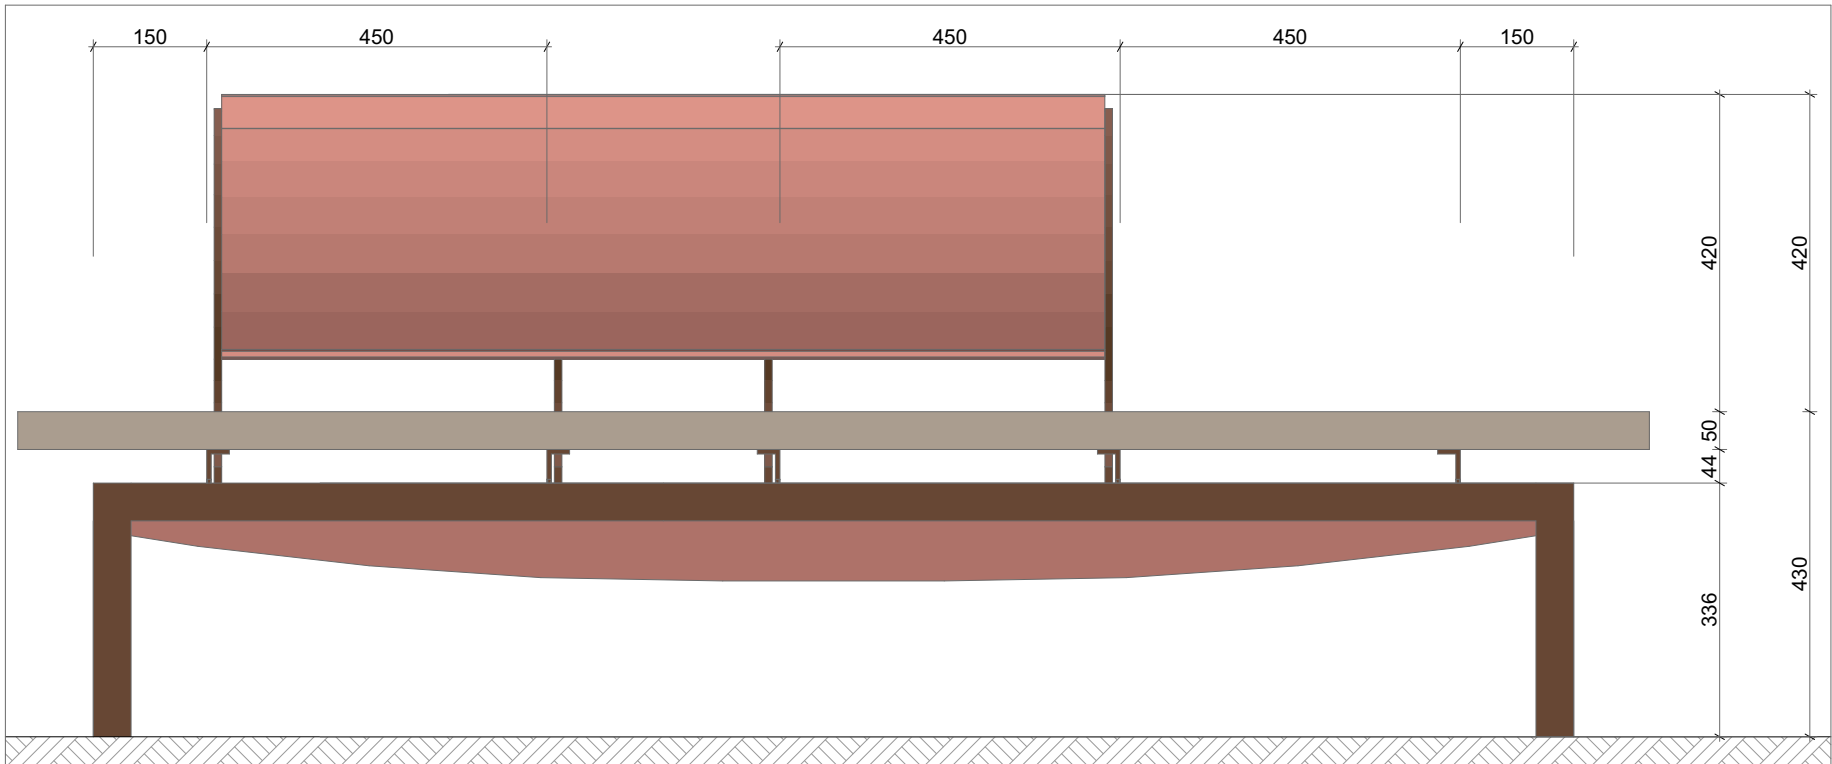


VISTA FRONTALE

1:10




VISTA PROSPETTICA

PORTABICI "MONFERRATO" MONOFACCIALE

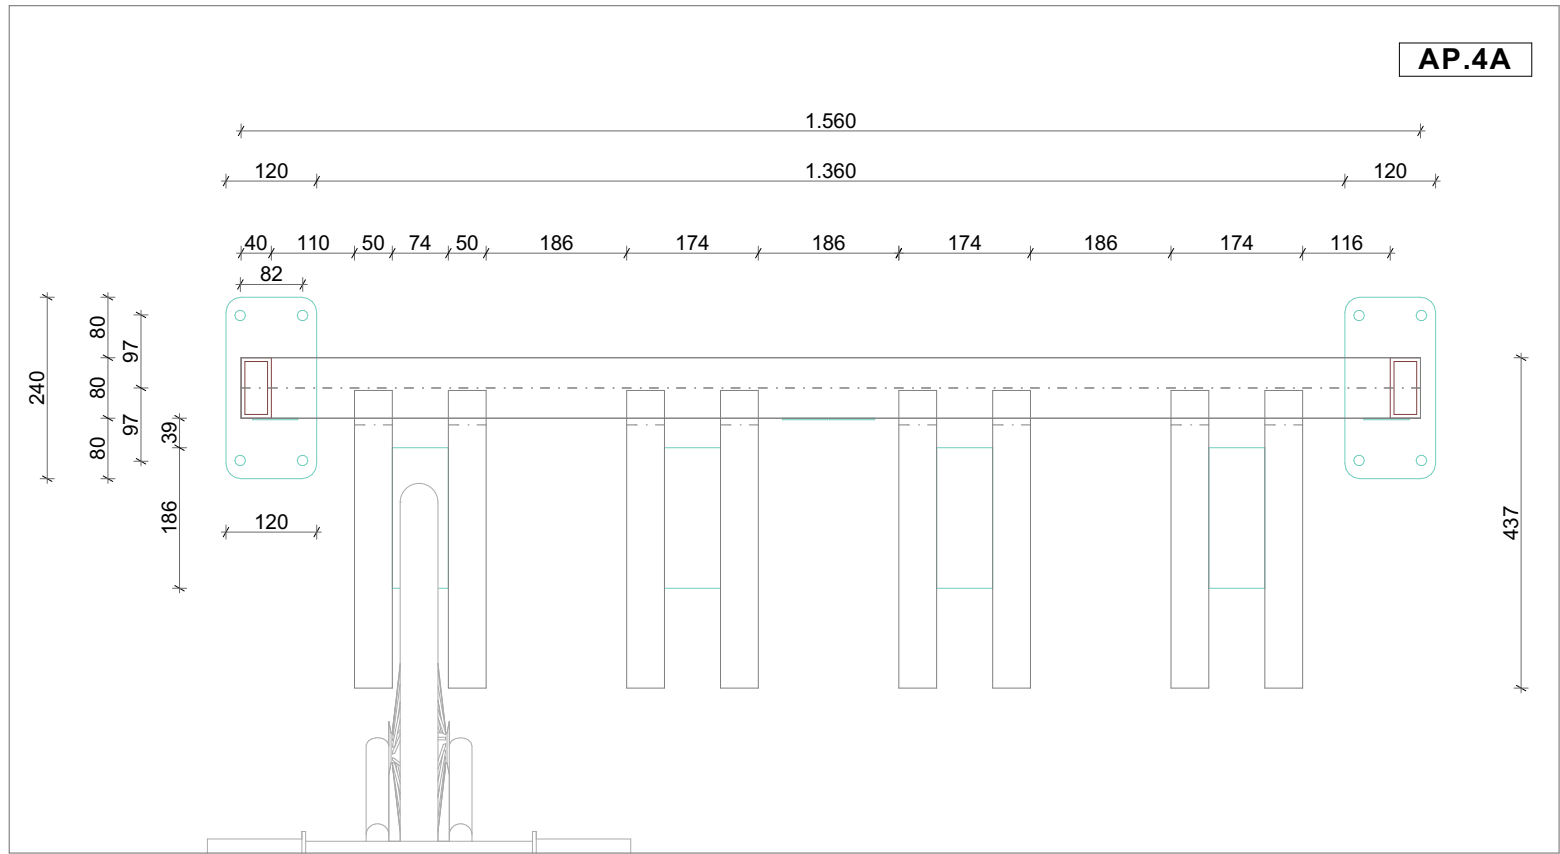


PORTABICI MONOFACCIALE

1:10

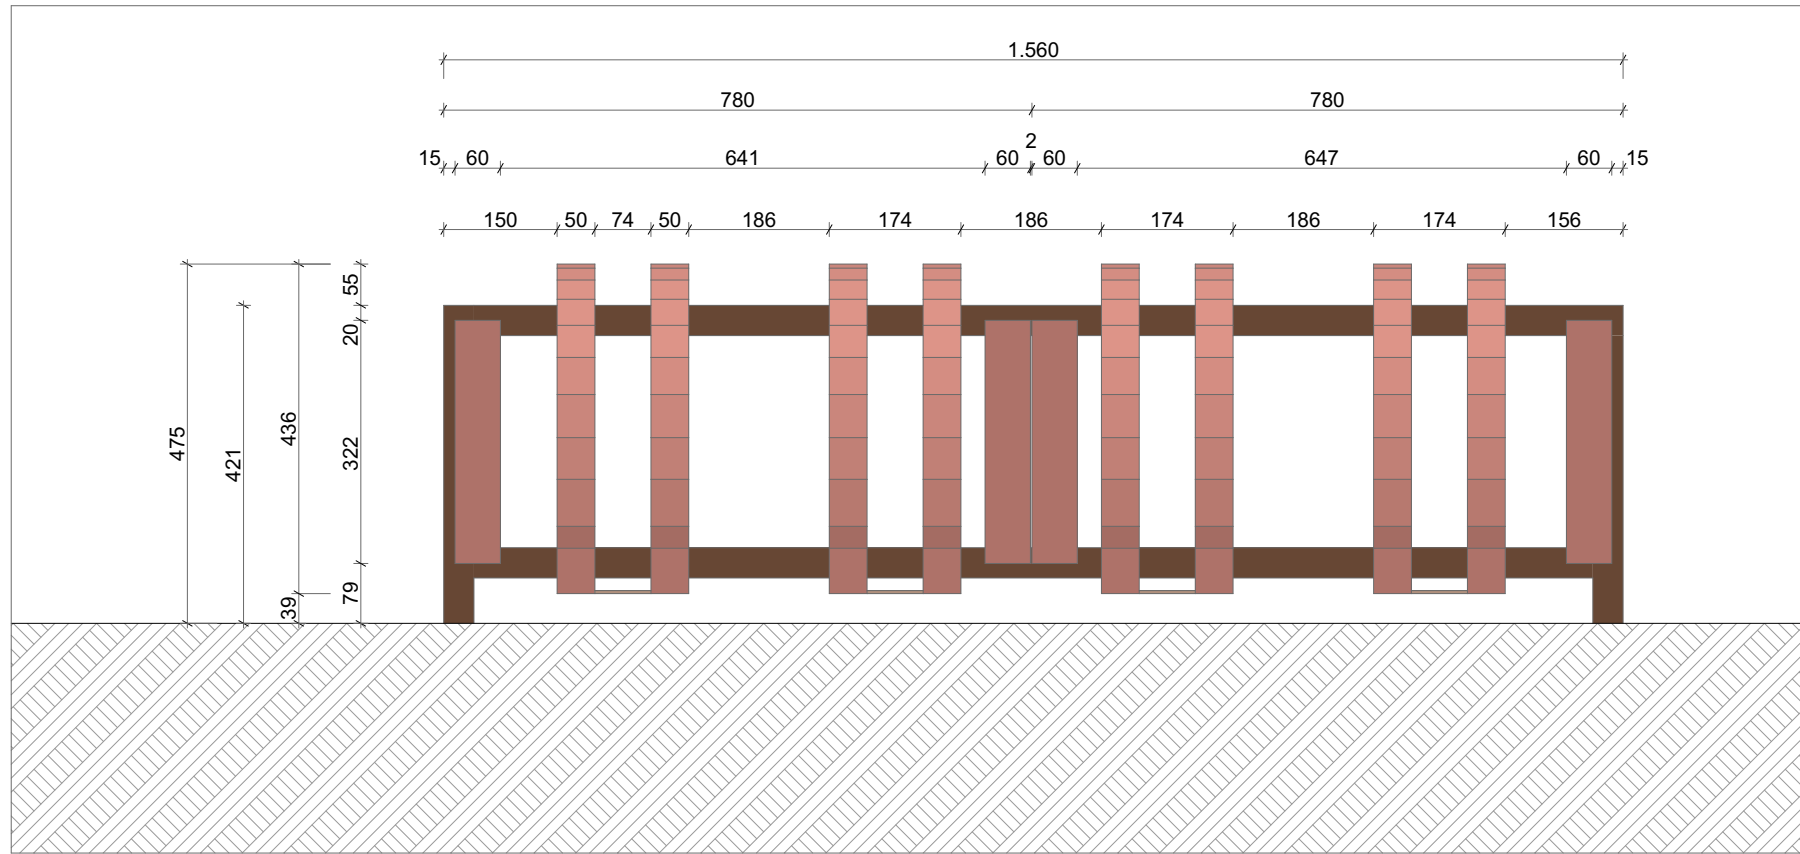


VISTA FRONTALE

1:10

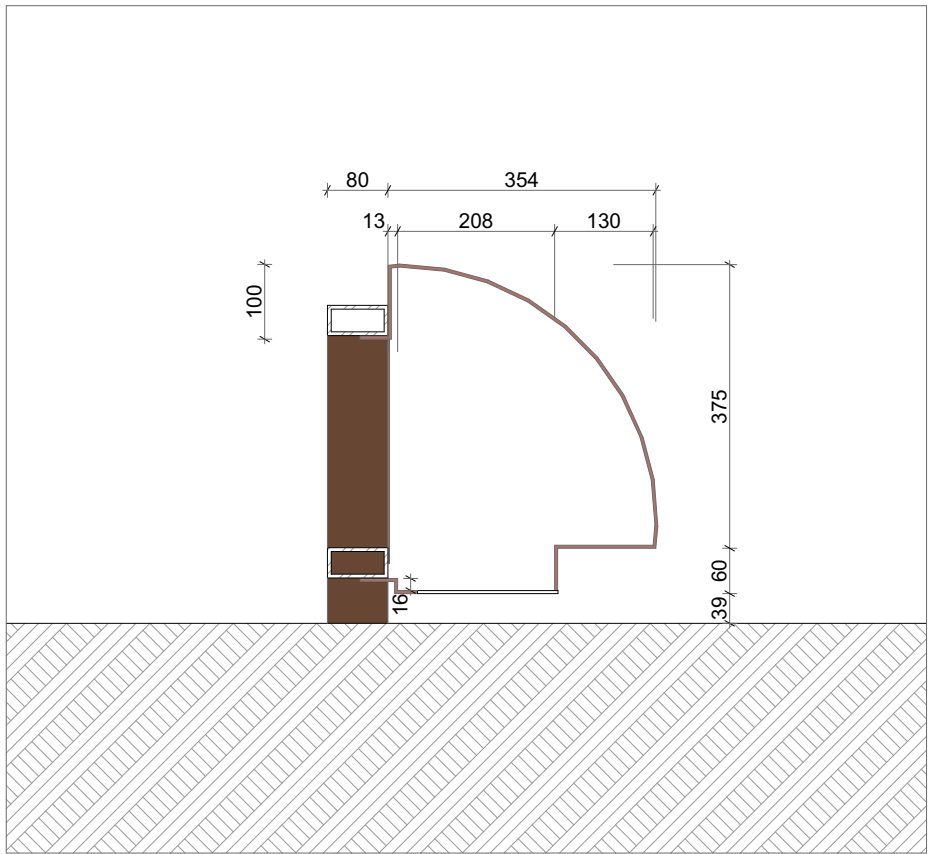

SEZIONE LATERALE

1:10

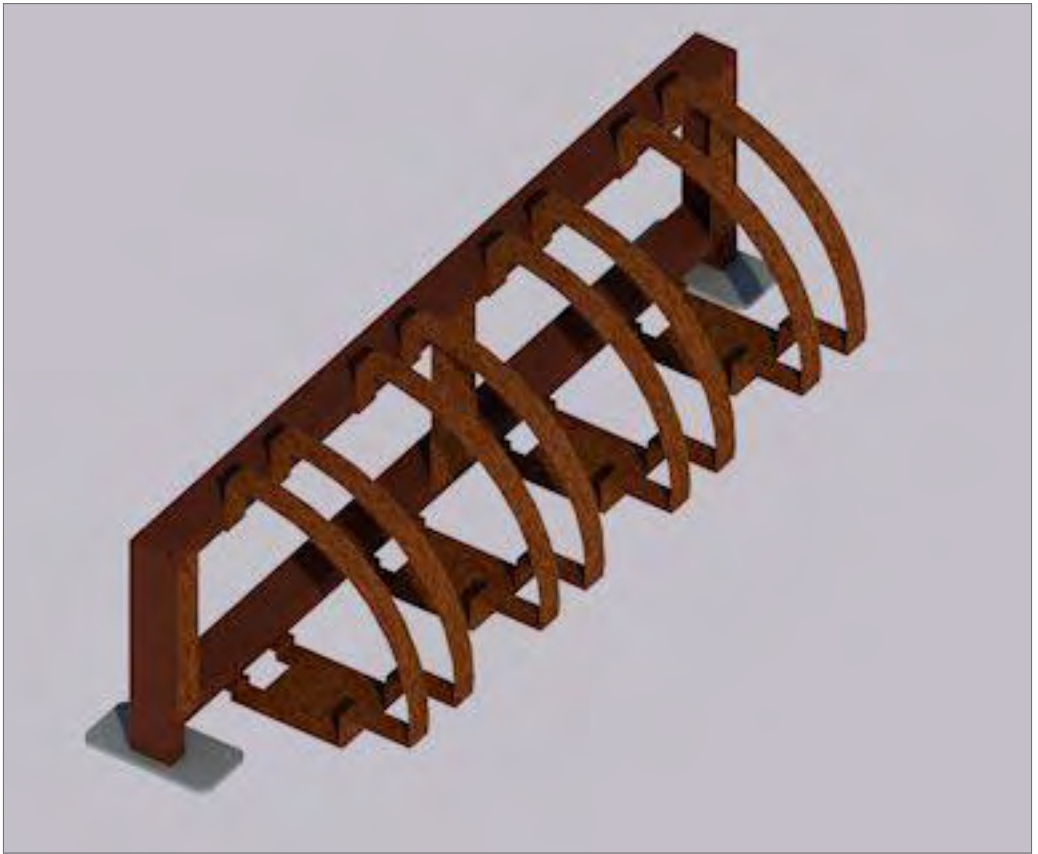

ASSONOMETRIA GENERALE

1:100

PSR 2014-2020. Bando per infrastrutture turistico ricreative ed informazione (M 7.5.1) - Operazione 7.5.1.M.8B

COMPARTO : ALATO1 - Ente Beneficiario : ENTE DI GESTIONE DEL PARCO PALEONTOLOGICO ASTIGIANO

Comuni coinvolti:

"UNIONE DELLE TERRE ASTIANE"
Comuni di Isola d'Asti,
Vigliano, Mongardino
Belveglio

"COMUNITA' COLLINARE VALTIGLIONE E DINTORNI"
Comuni di Azzano
Castelnuovo Calcea
Agliano
Montaldo Scarampi
Rocca d'Arazzo
Vinchio
Momberecelli

COMUNE DI ROCCHETTA TANARO
COMUNE DI SAN MARZANO OLIVETO
COMUNE DI CALOSSO
"COMUNITA' DELLE COLLINE TRA LANGA E MONFERRATO"
Comuni di Costigliole
Castagnole Lanze
Coazzolo
Montegrosso

Il Presidente dell'ENTE DI GESTIONE DEL PARCO PALEONTOLOGICO ASTIGIANO
GIANFRANCO MIROGLIO

IL RUP
Dott. For. GRAZIANO DELMASTRO

PROGETTO ESECUTIVO
Art. 23, comma 8 - D.Lgs. n. 50/2016

Tavola:
A.02.1

Ambito di riferimento:
AZZANO

Elaborato:
ARREDO URBANO IN PIAZZA PARROCCHIALE

Data:
26/07/2017

PROGETTAZIONE GENERALE E COORDINAMENTO DELL'ENTE
CAPOFILIA
Ing. RENATO INCRA
Arch. FABRIZIO CALTAGIRONE
Collaboratori:
Dott.ssa Federica Del Canton
StudioMente - Via Sallustiana, 13 - 14100 Asti
TEL. 0141 353752
e-mail: info@studioamente.eu

REGIONE PIEMONTE
SETTORE SVILUPPO DELLA MONTAGNA E COOPERAZIONE TRANSFRONTALIERA
Parco Paleontologico Astigiano