




IMMAGINE SATELLITARE




AREA DI INTERVENTO

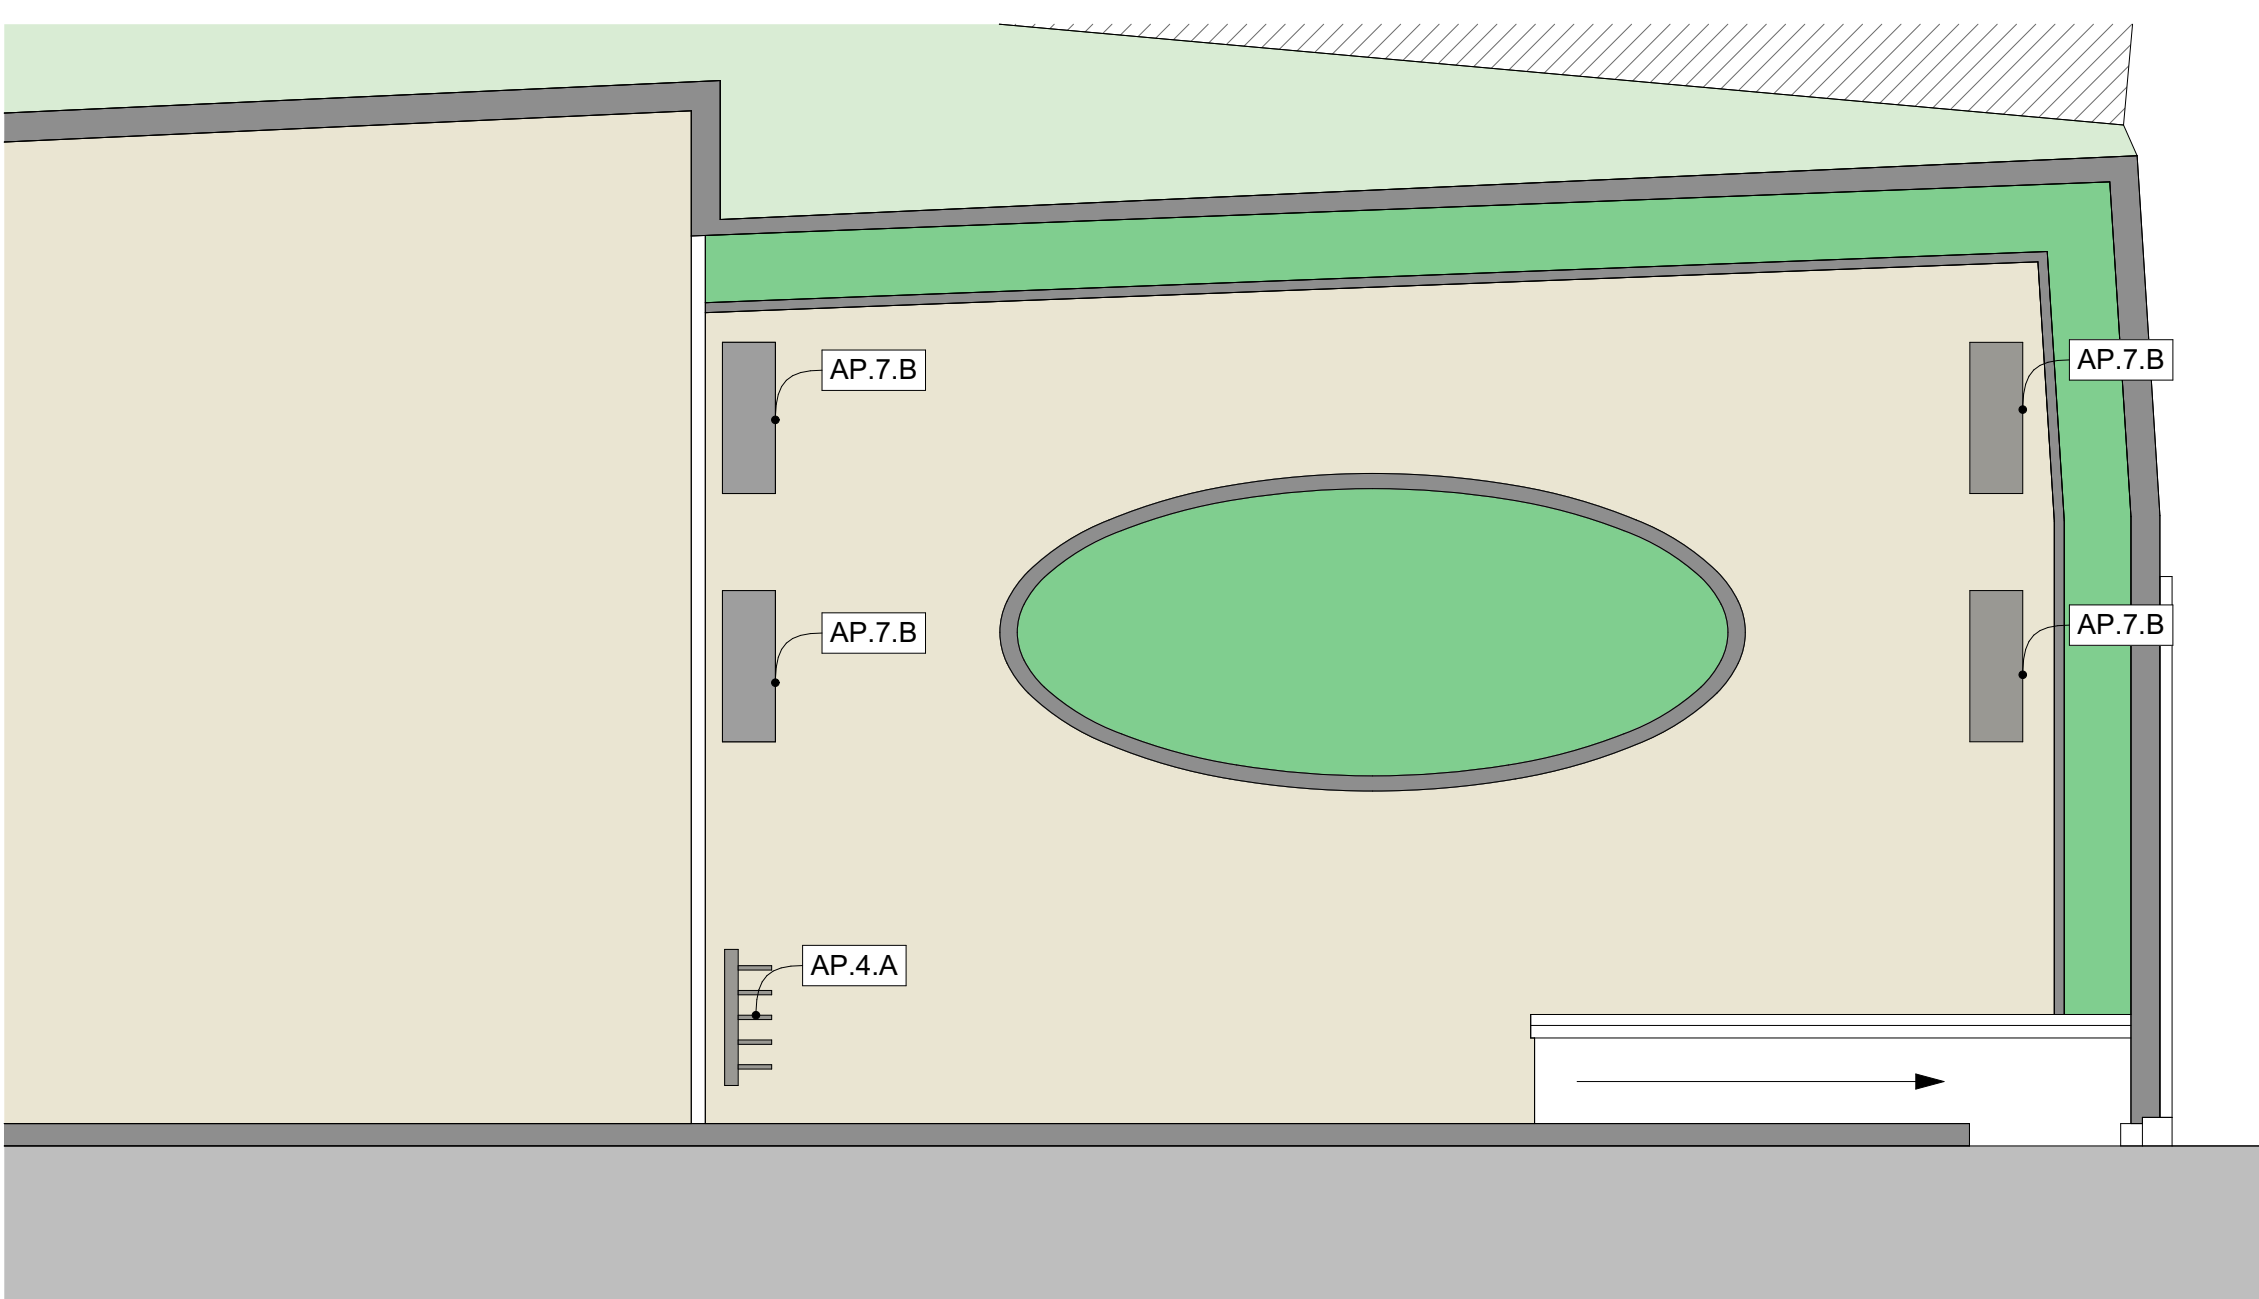

AREA ANTISTANTE IL MUNICIPIO - PLANIMETRIA GENERALE


1:100

AP.4.A PORTABICI "MONFERRATO" MONOFACCIALE

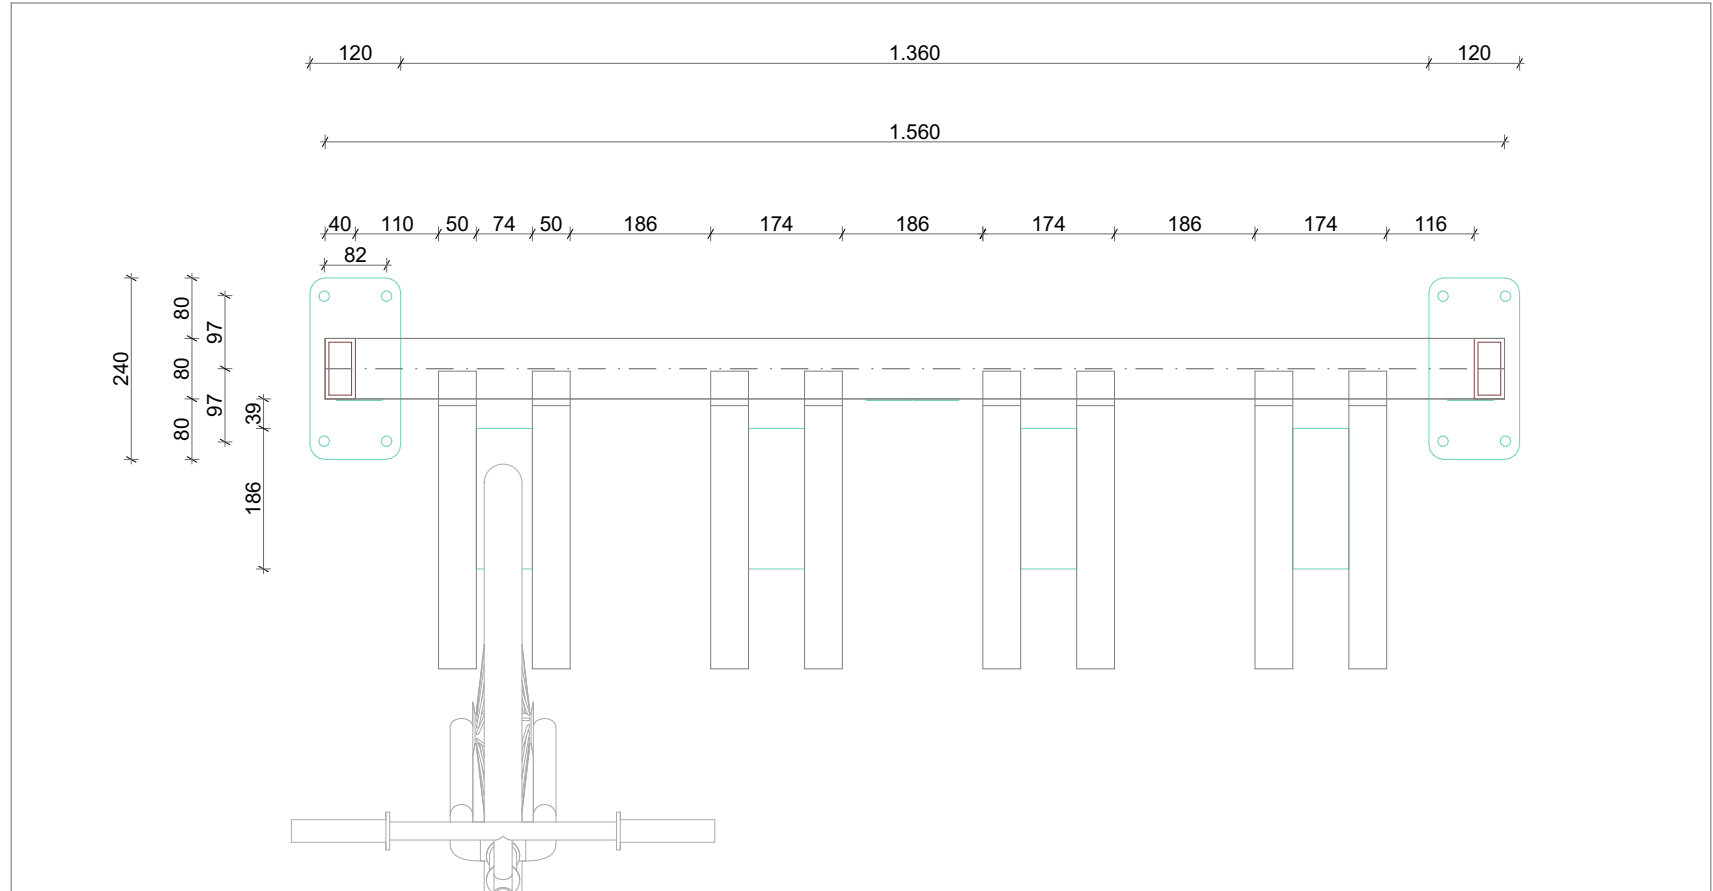


PORTABICI MONOFACCIALE

1:10

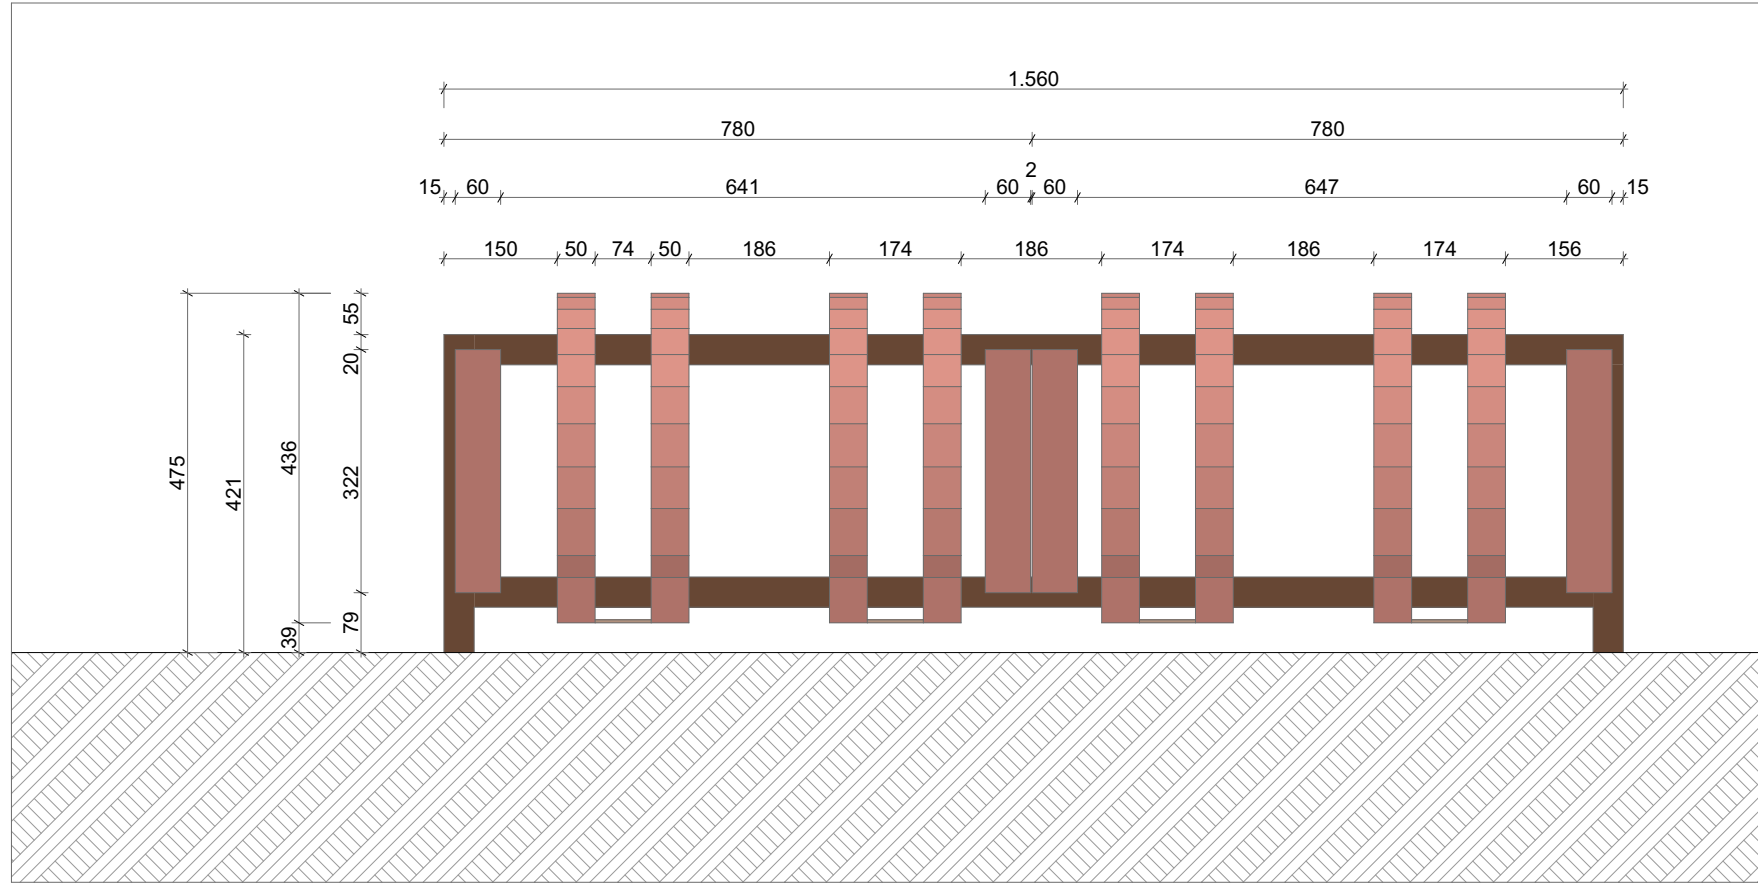


VISTA FRONTALE

1:10

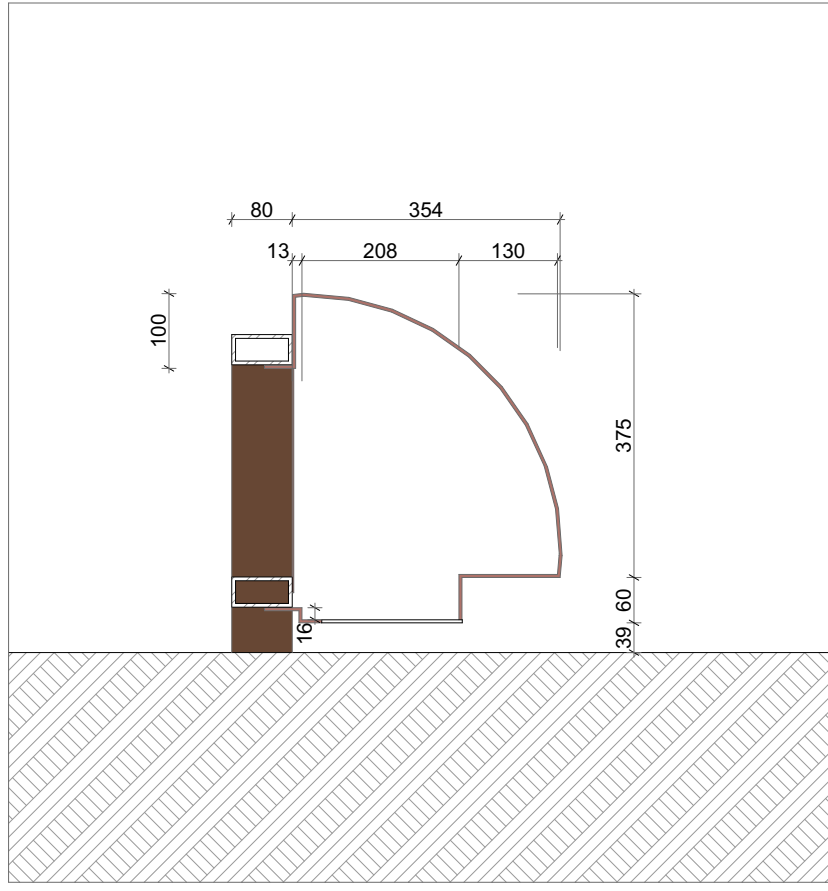

SEZIONE LATERALE


1:10

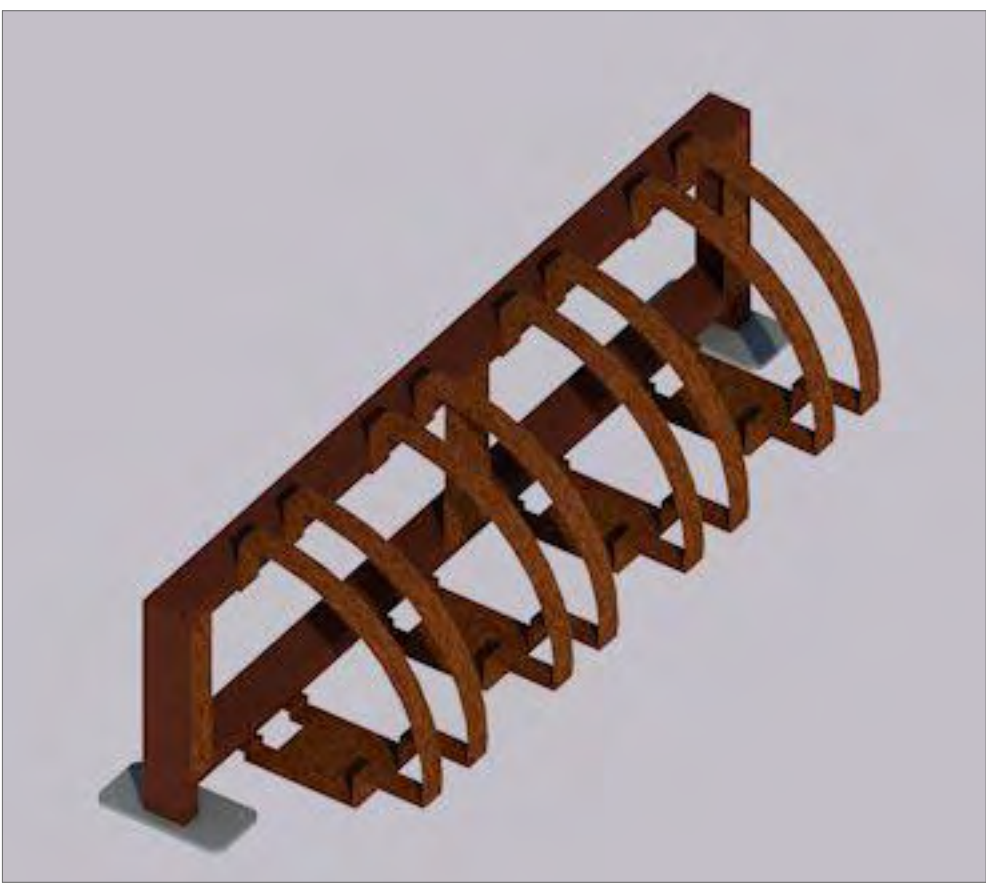

ASSONOMETRIA GENERALE


1:100

AP.7.B PANCHINA "LA MASCA" con schienale 200x70 cm

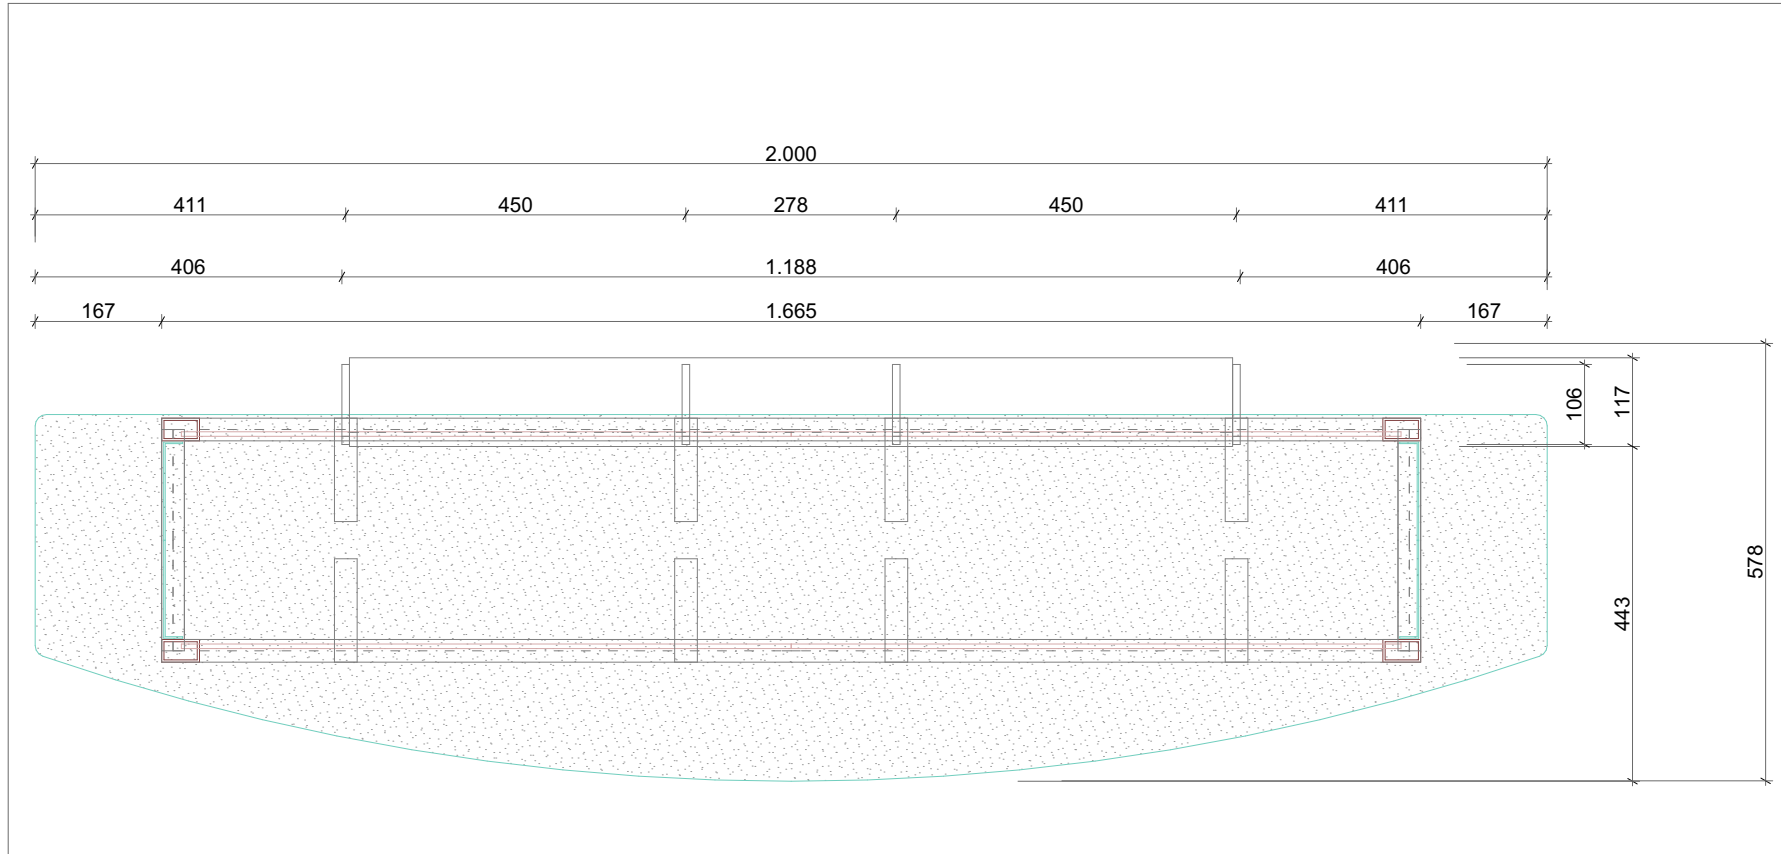


PANCHINA "LA MASCA" 200X70 CON SCHIENALE

1:10

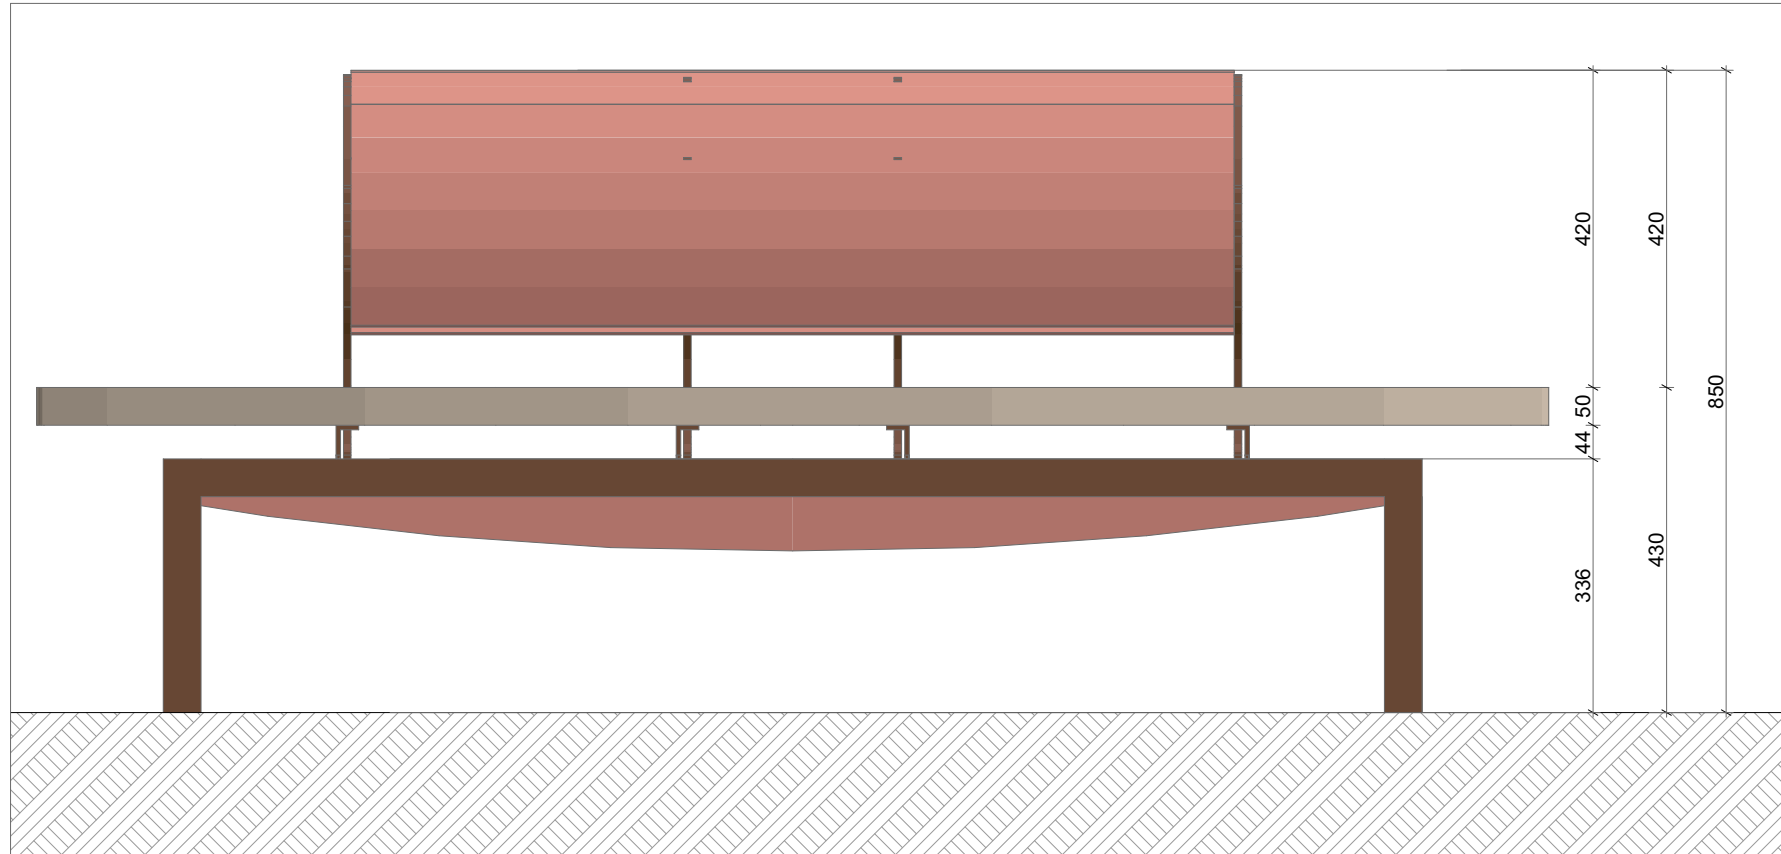

VISTA FRONTALE

1:10

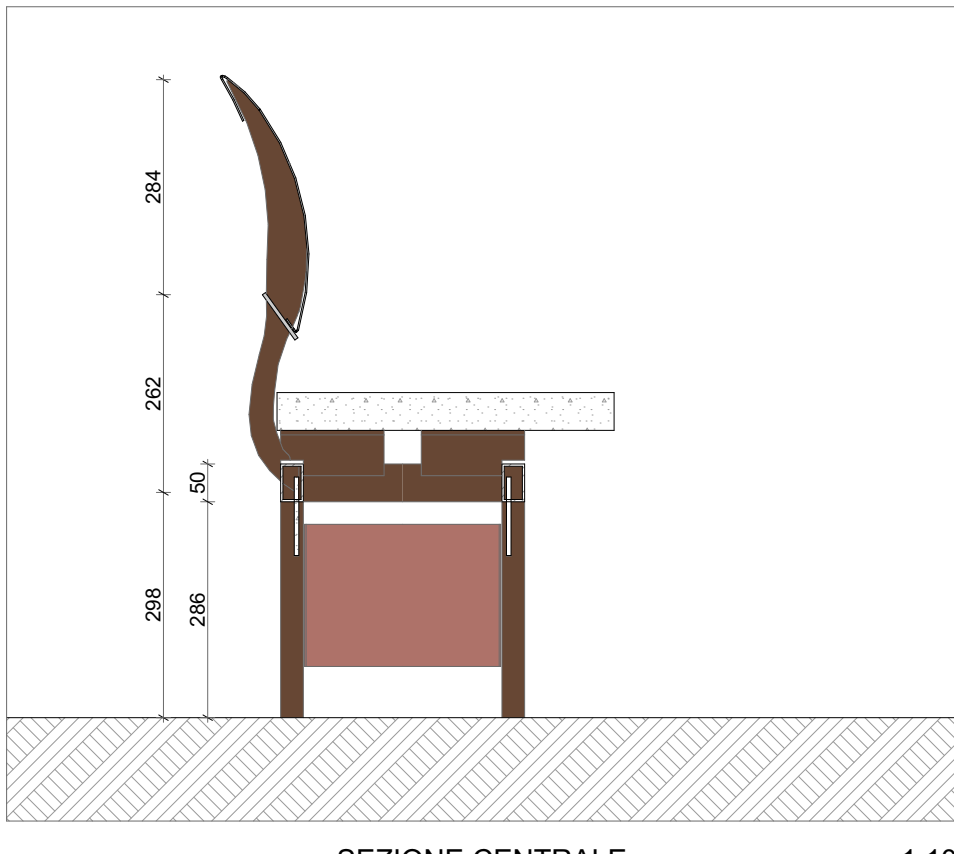

SEZIONE CENTRALE

1:10



VISTA ASSONOMETRICA

PSR 2014-2020. Bando per infrastrutture turistico ricreative ed informazione (M 7.5.1) - Operazione 7.5.1.M.8B COMPARTO : ALATO1 - Ente Beneficiario : ENTE DI GESTIONE DEL PARCO PALEONTOLOGICO ASTIGIANO



REGIONE PIEMONTE  
SETTORE SVILUPPO DELLA MONTAGNA E COOPERAZIONE TRANSFRONTALIERA

ENTE DI GESTIONE DEL PARCO PALEONTOLOGICO ASTIGIANO

Corso Vittorio Alfieri, 381  
14100 Asti  
tel. 0141 592091  
e-mail: enteparchi@parchiastigiani.it

Comuni coinvolte:  
"UNIONE DELLE TERRE ASTIANE"  
Comuni di Isola d'Asti, Vigliano, Mongardino, Belveglio  
"COMUNITA' COLLINARE VALTIGLIONE E DINTORNI"  
Comuni di Azzano, Castelnuovo Calcea, Agliano, Montaldo Scarampi, Rocca d'Arazzo, Vinchio, Mombercelli

COMUNE DI ROCCHETTA TANARO

COMUNE DI SAN MARZANO OLIVETO

COMUNE DI CALOSSO

"COMUNITA' DELLE COLLINE TRA LANGA E MONFERRATO"  
Comuni di Costigliole, Castagnole Lanze, Coazzolo, Montegrosso

Il Presidente dell'ENTE DI GESTIONE DEL PARCO PALEONTOLOGICO ASTIGIANO

GIANFRANCO MIROGLIO

IL RUP  
Dott. For. GRAZIANO DELMASTRO

PROGETTO ESECUTIVO  
Art. 23, comma 8 - D.Lgs. n. 50/2016

Tavola:  
**A.06.1**

Ambito di riferimento:  
**CASTELNUOV O CALCEA**

Elaborato:  
**ELEMENTI DI ARREDO URBANO**

Data:  
28/07/2017

PROGETTAZIONE GENERALE E COORDINAMENTO DELL'ENTE  
CAPOFILA  
Ing. RENATO INCRA  
Arch. FABRIZIO CALTAGIRONE  
Collaboratore:  
Dott.ssa Federica Del Canton  
StudioMora - Via Garibaldi, 13 - 14100 Asti  
TEL. 0141 537372  
e-mail: info@studiomora.eu