



ELEMENTI INSERITI SUL PERCORSO



INQUADRAMENTO TERRITORIALE

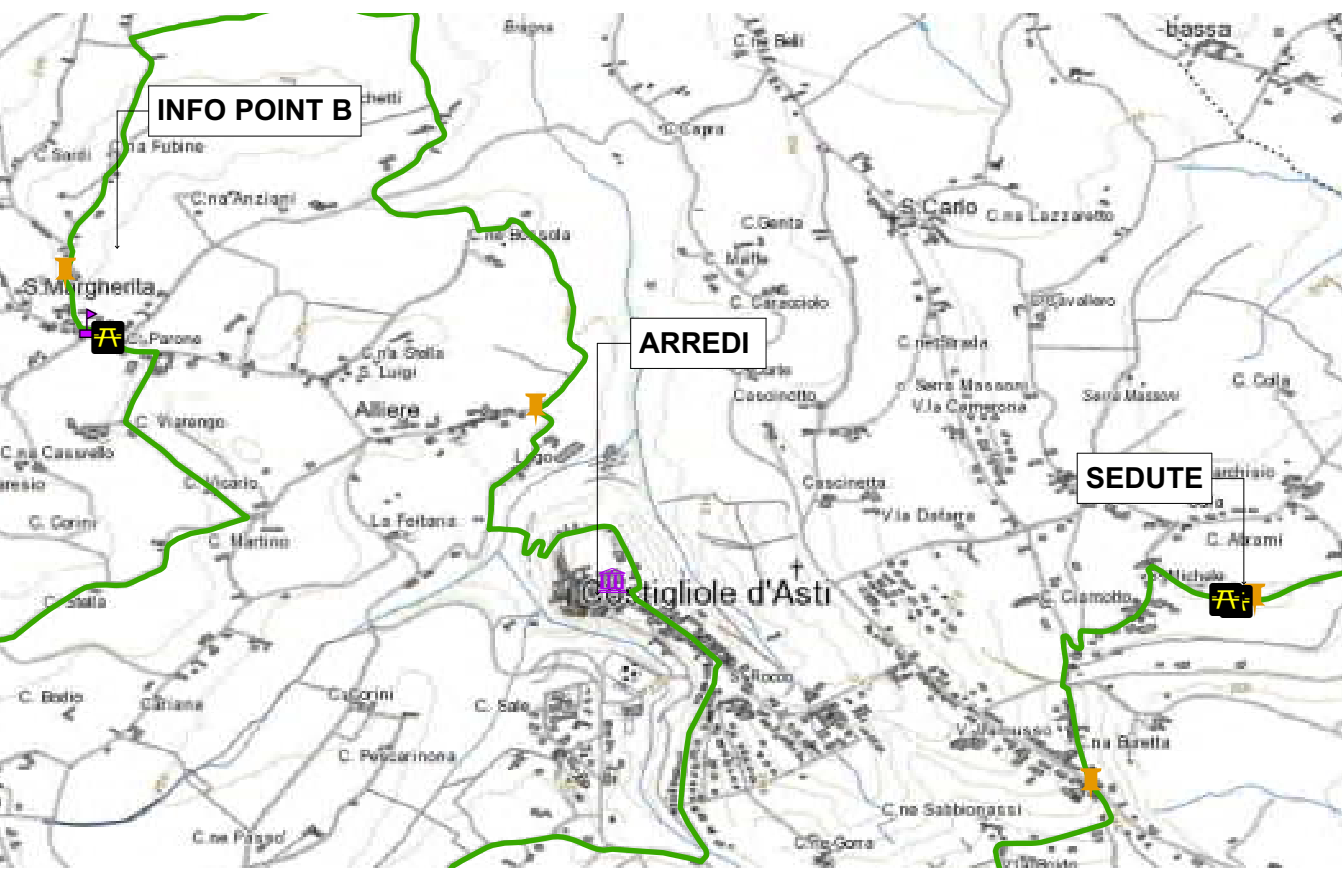


VISTA ASSONOMETRICA

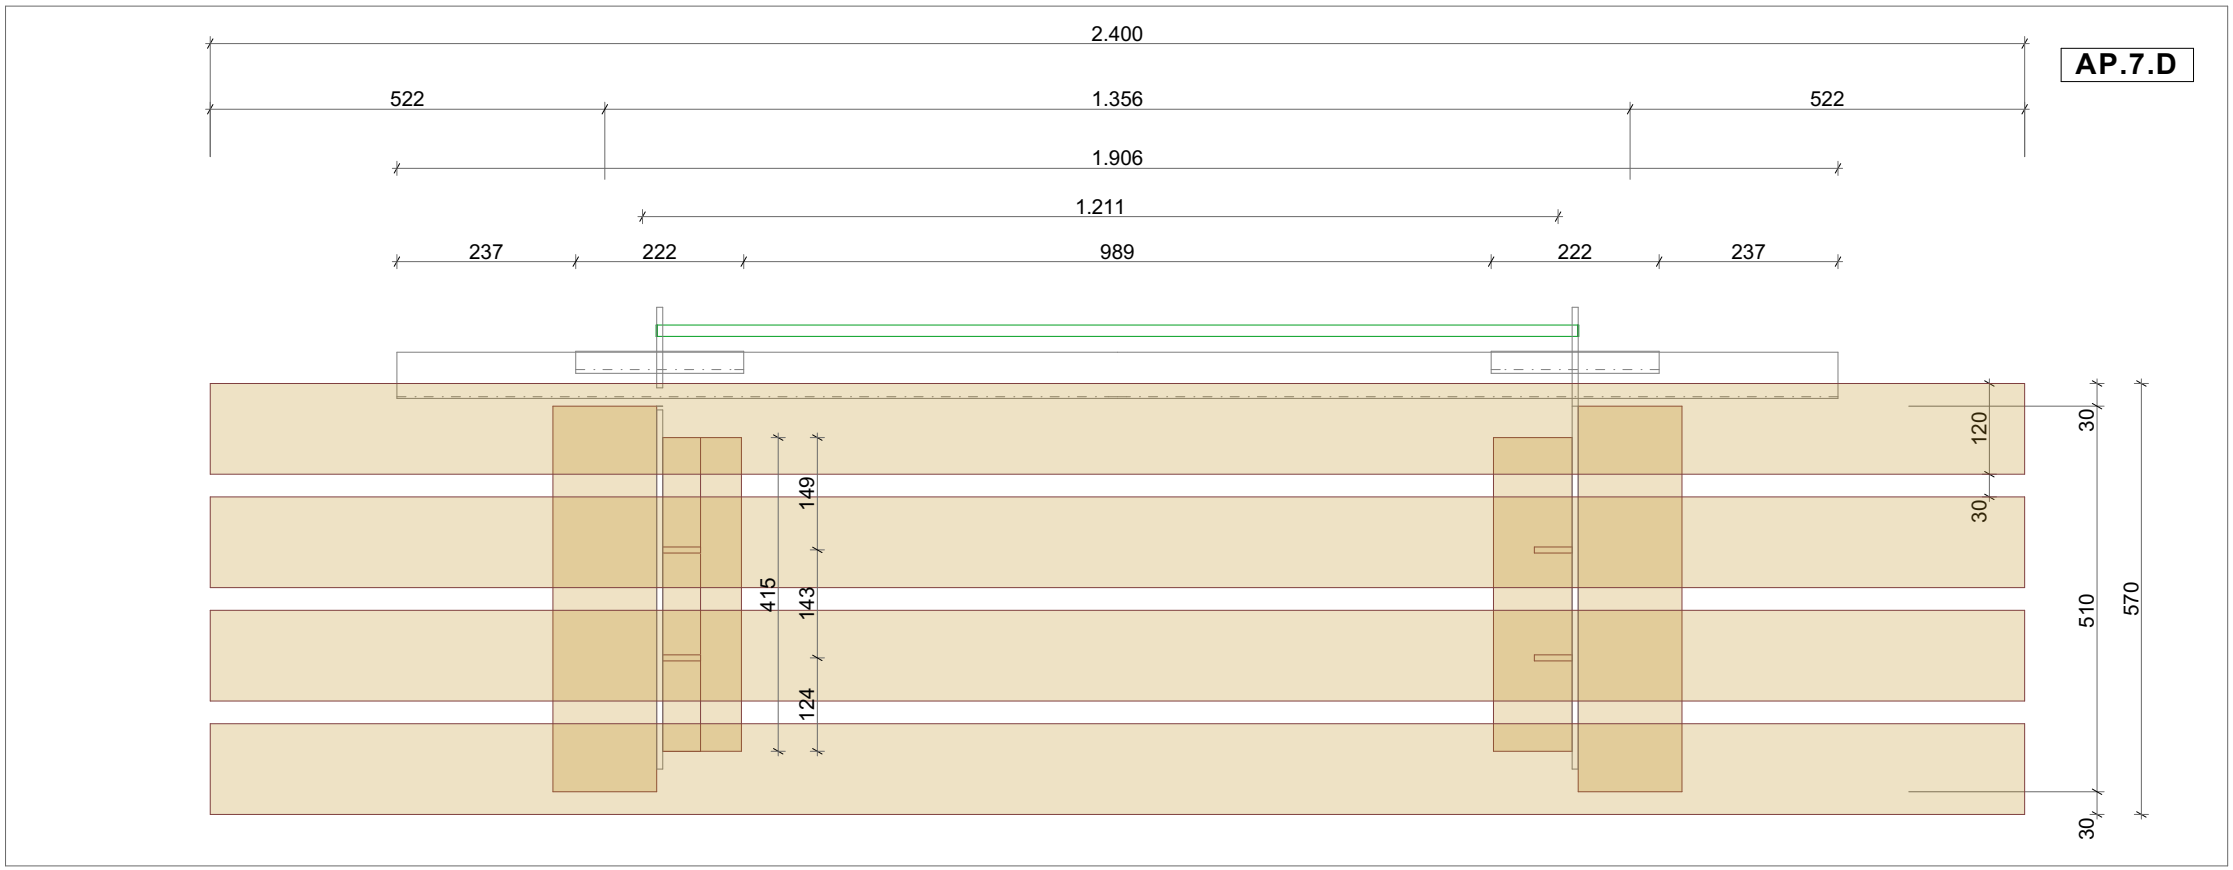


SEDUTA "GIGIN" nell'area nei pressi della chiesetta in Frazione Canova - PIANTA

1:10

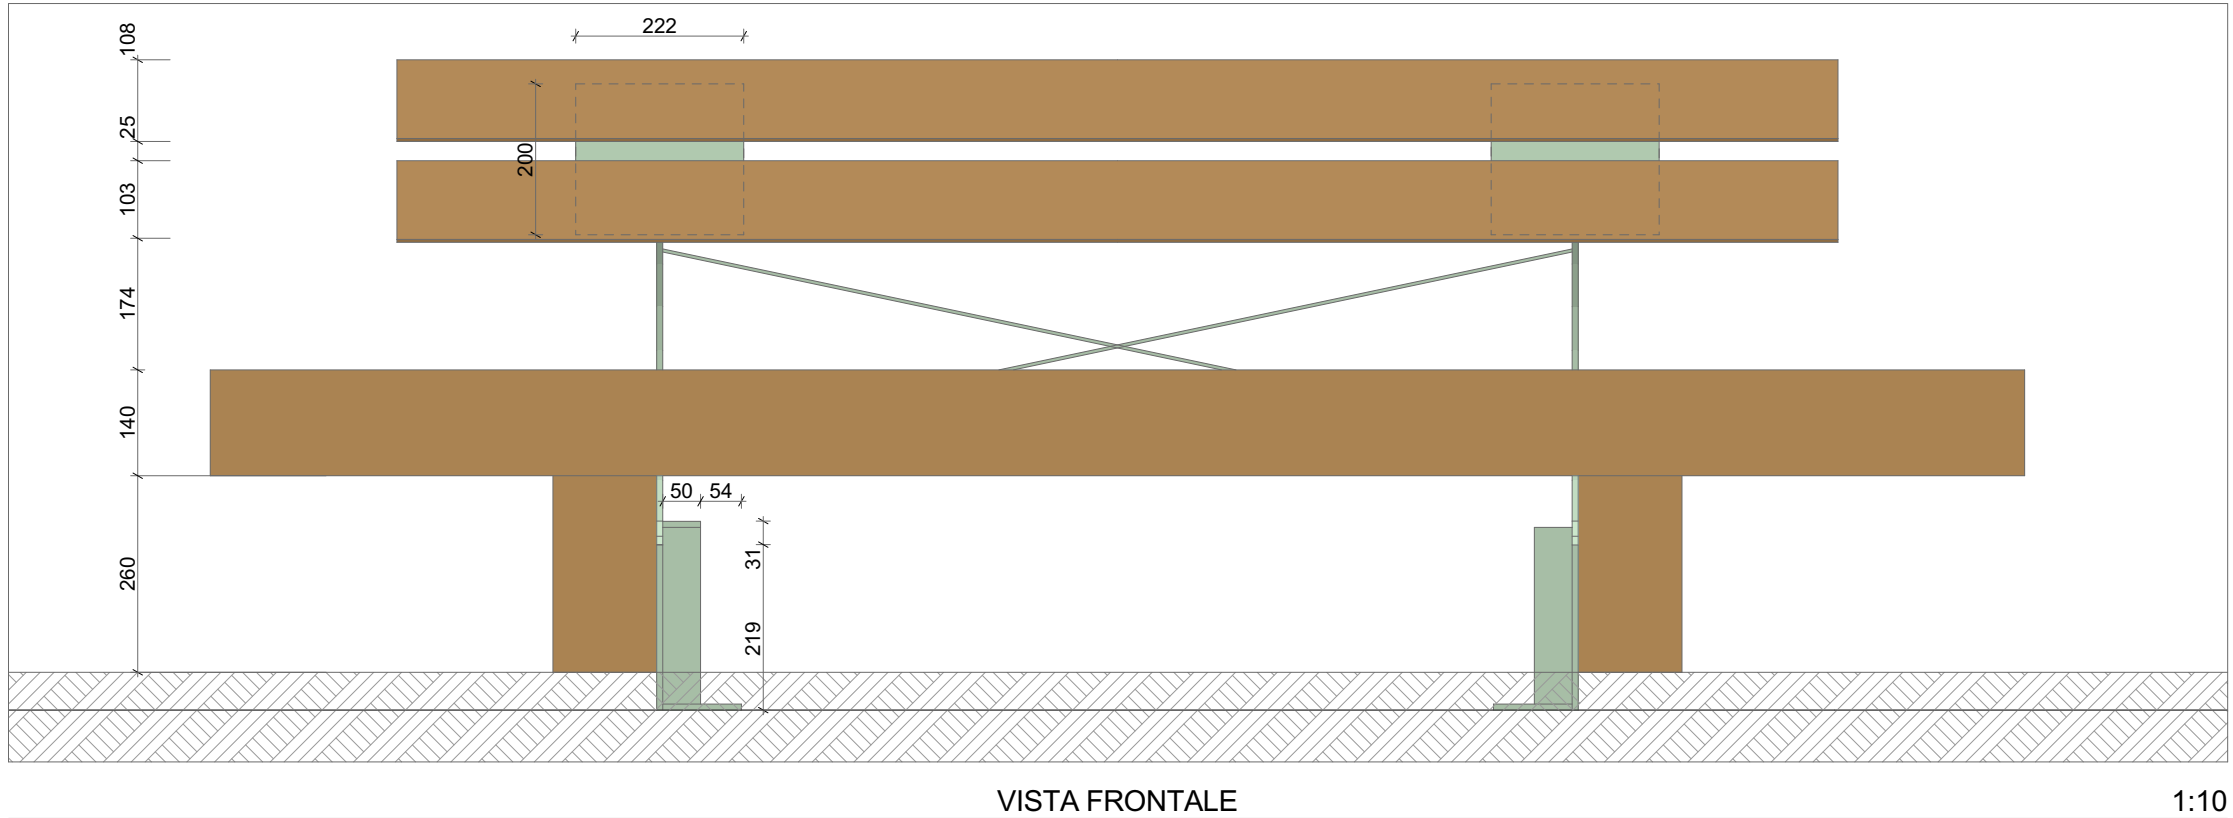


VISTA FRONTALE

1:10

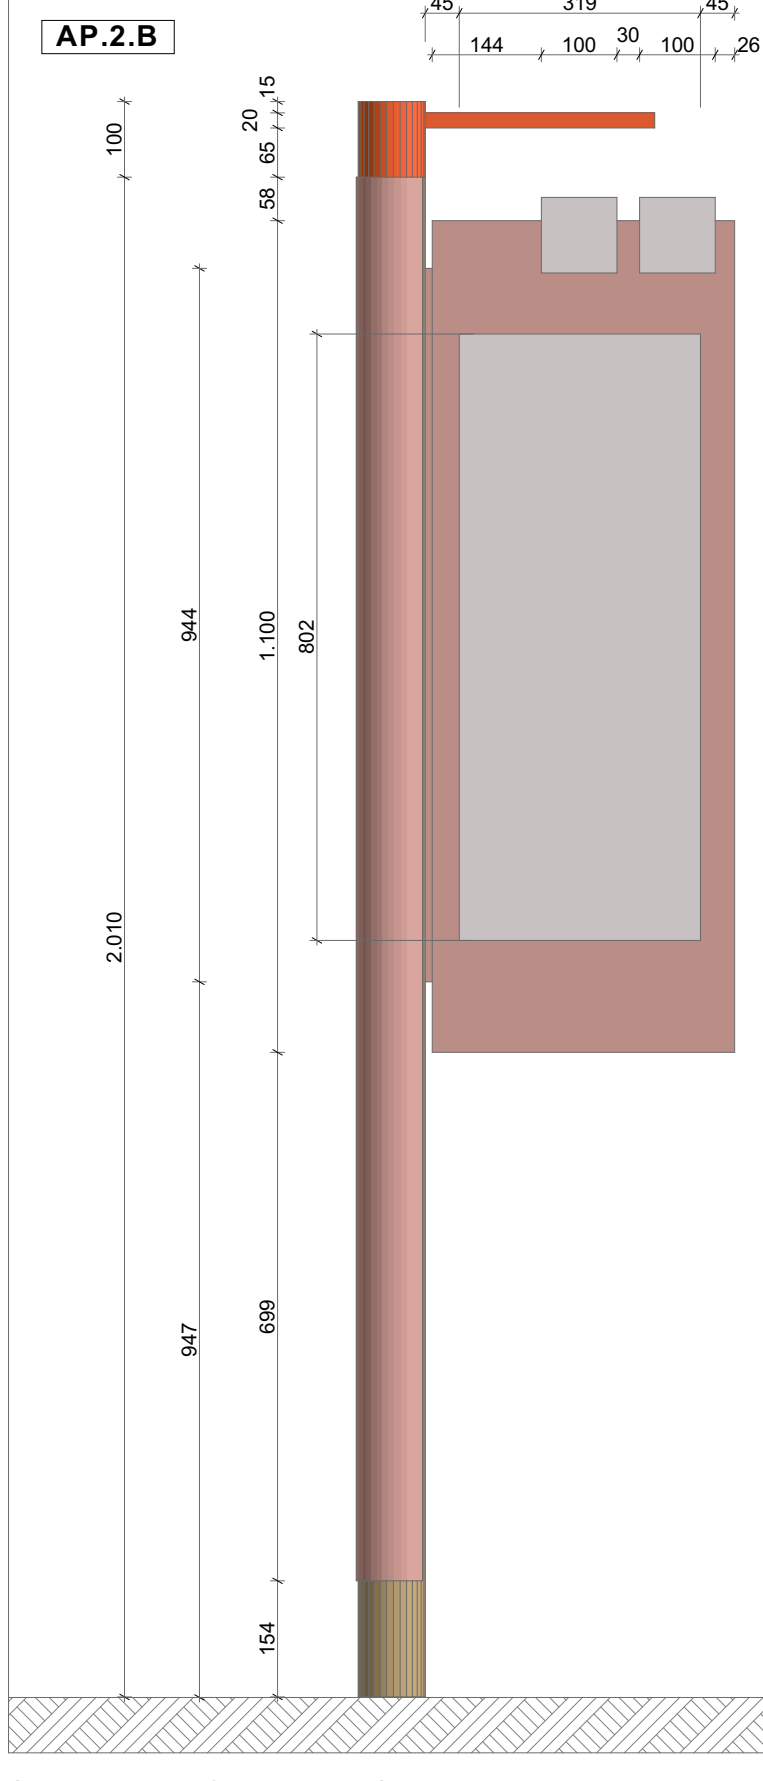

S-01 INFO B in Fraz. Santa Margherita


1:10

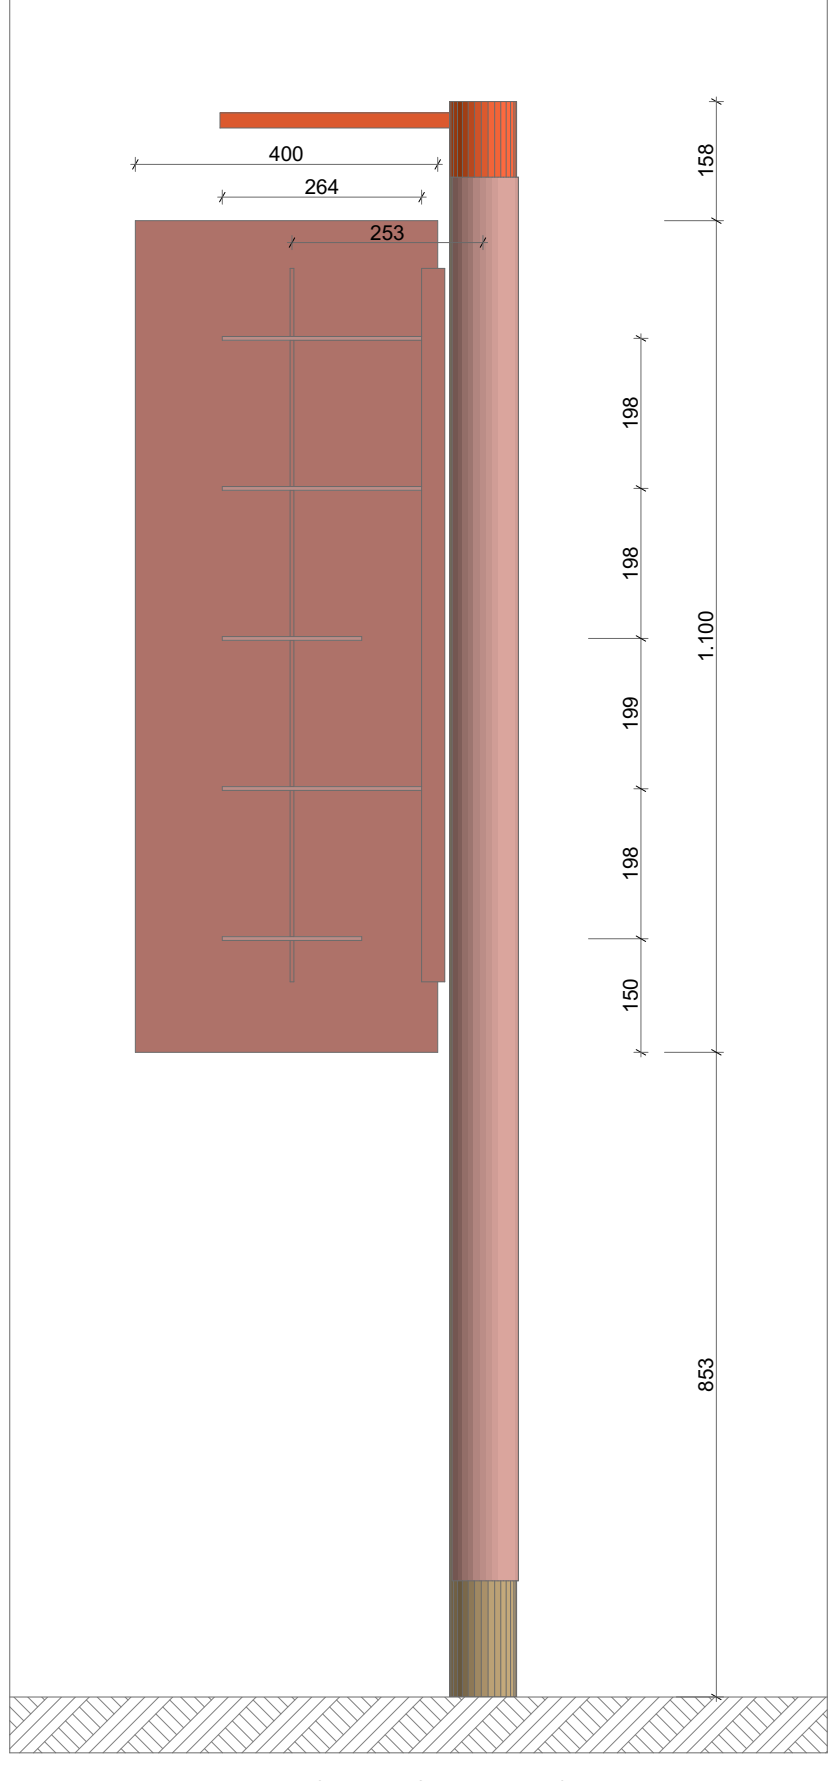

INFO B - VISTA RETRO

1:10

ELEMENTI DI ARREDO PREVISTI PER L'AREA DI ACCOGLIENZA TURISTICA ALL'INTERNO DEL CASTELLO

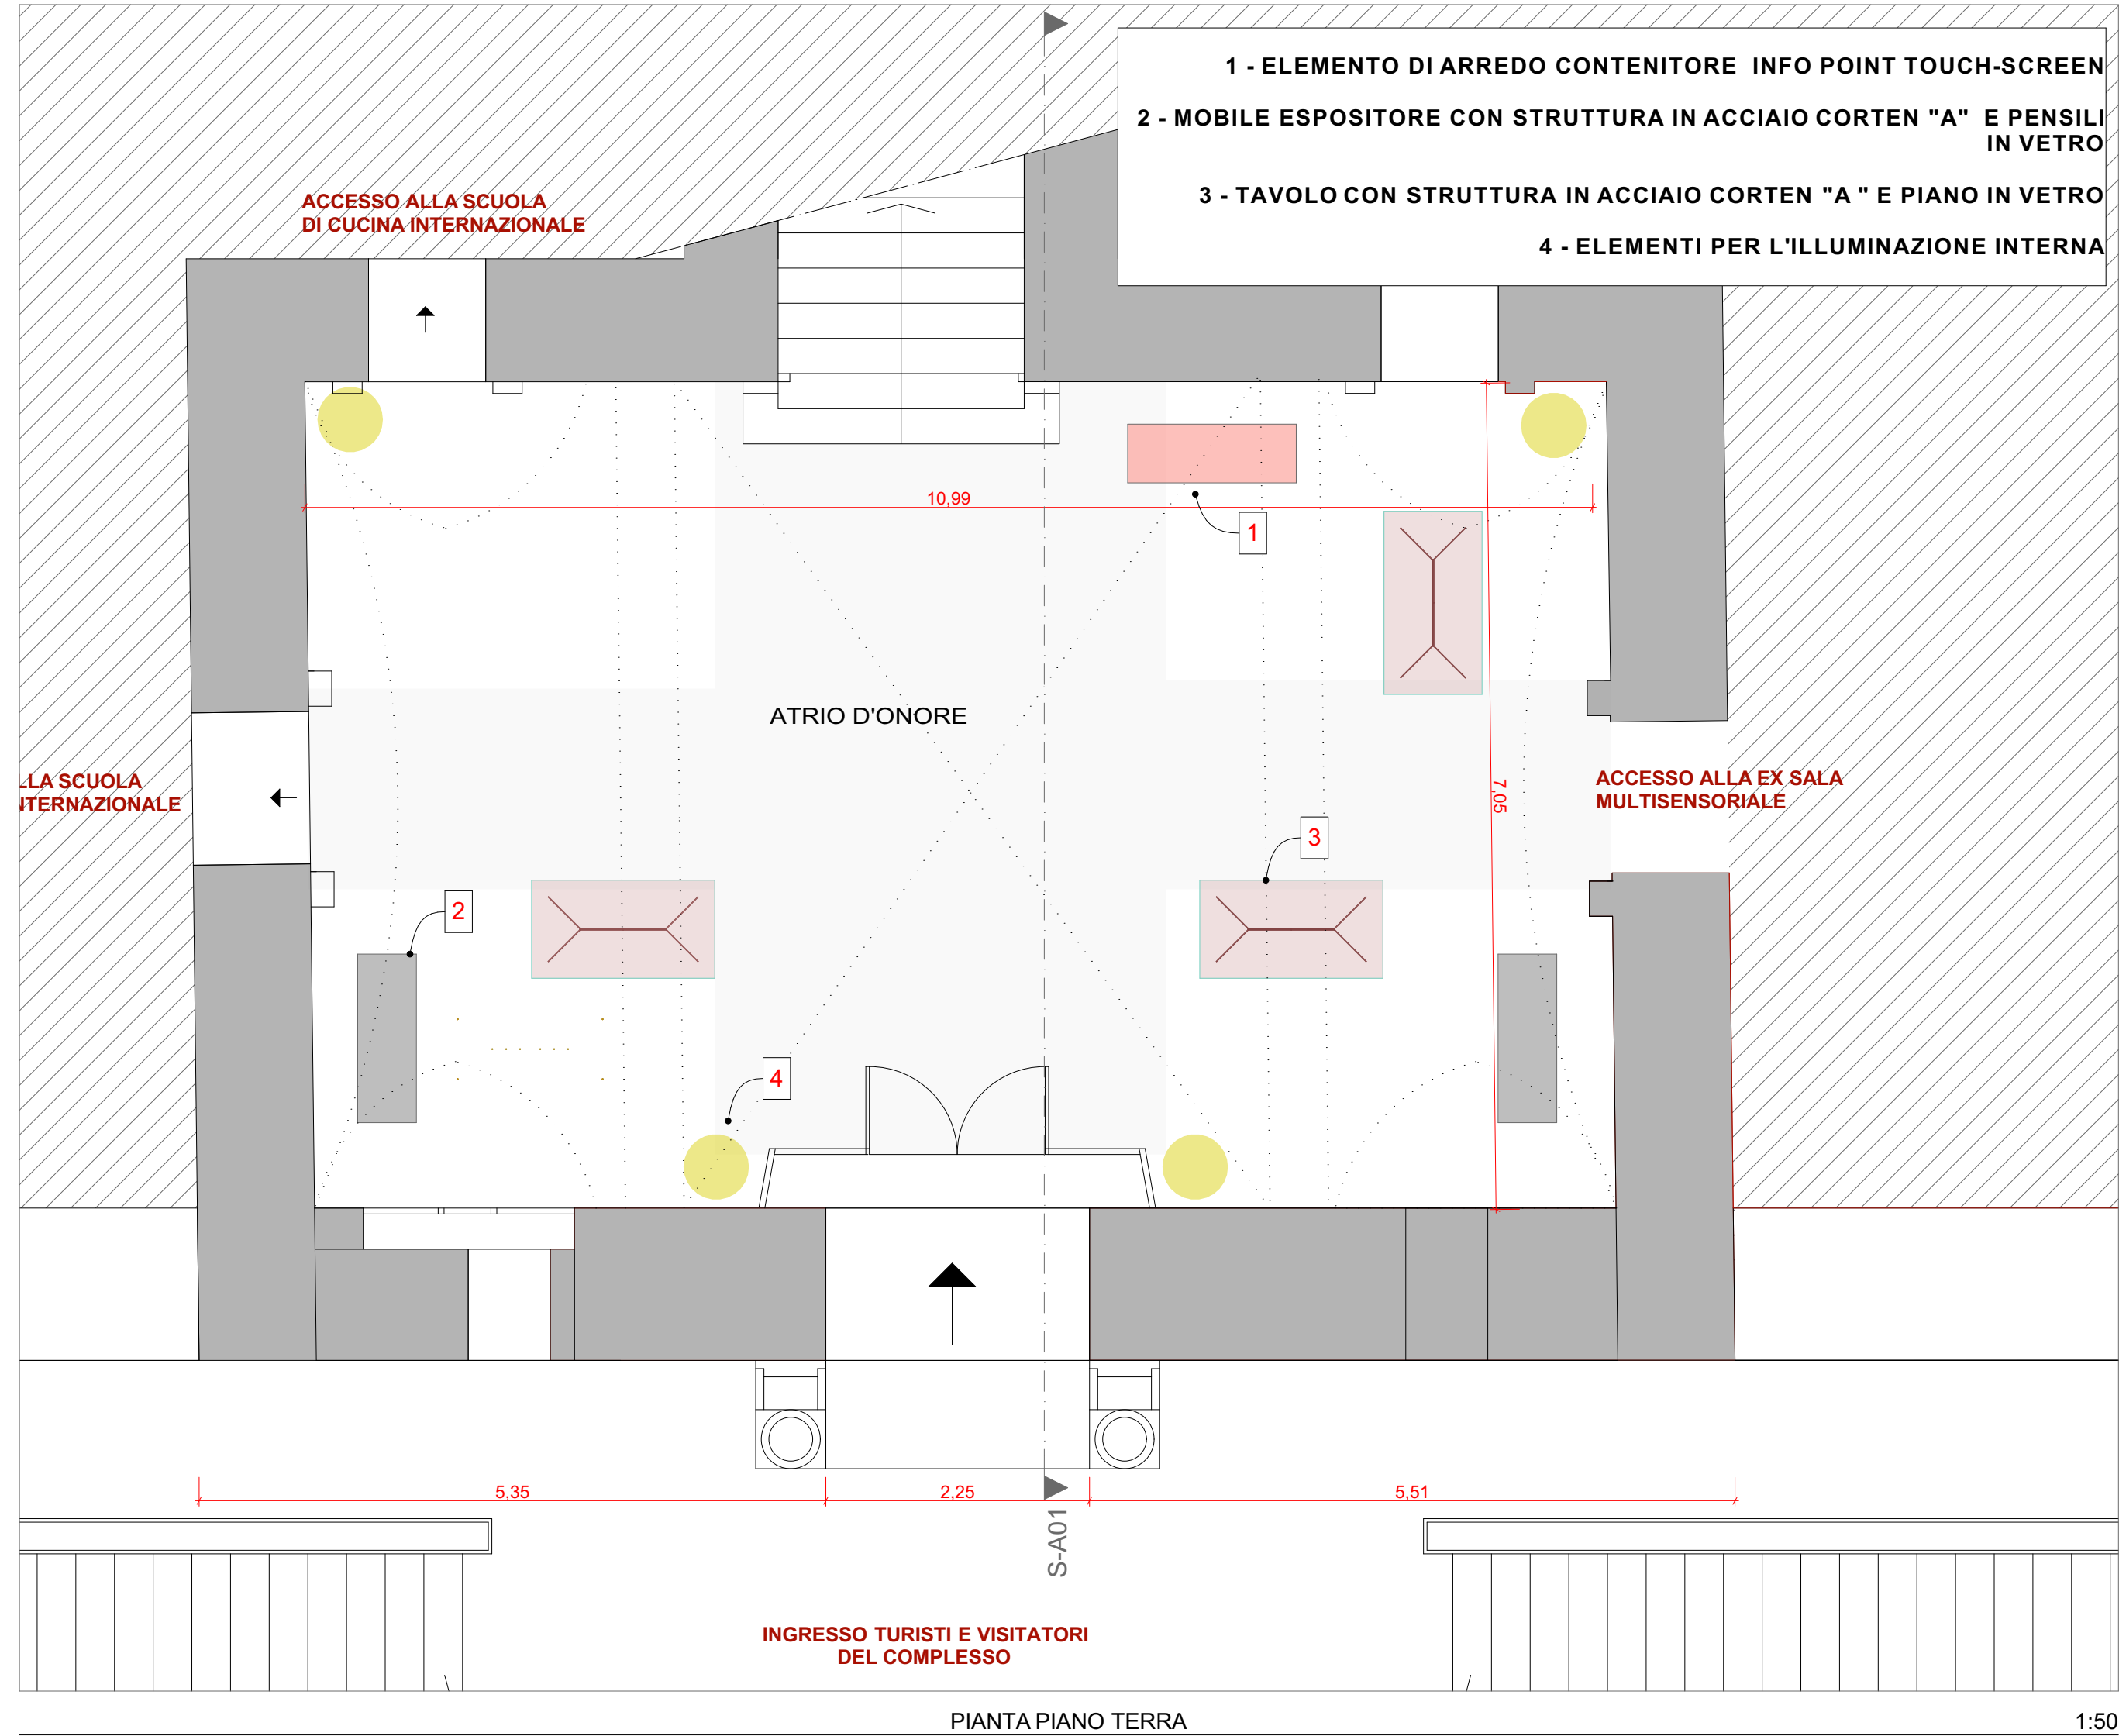

PIANTA PIANO TERRA

1:50



COSTIGLIOLE D'ASTI SEZIONE STANZA

1:50

COMPARTO : ALATO1 - Ente Beneficiario : ENTE DI GESTIONE DEL PARCO PALEONTOLOGICO ASTIGIANO

PSR 2014-2020. Bando per infrastrutture turistico ricreative ed informazione (M 7.5.1) - Operazione 7.5.1.M.8B



REGIONE PIEMONTE
SETTORE SVILUPPO DELLA MONTAGNA E COOPERAZIONE TRANSFRONTALIERA



ENTE DI GESTIONE DEL PARCO PALEONTOLOGICO ASTIGIANO

Corso Vittorio Alfieri, 381
14100 Asti
tel. 0141 592091

e-mail: enteparchi@parchiastigiani.it

Comuni coinvolte:

"UNIONE DELLE TERRE ASTIANE"
Comuni di Isola d'Asti, Vigliano, Mongardino, Belveglio

"COMUNITA' COLLINARE VALTIGLIONE E DINTORNI"
Comuni di Azzano, Castelnuovo Calcea, Agliano, Montaldo Scarampi, Rocca d'Arazzo, Vinchio, Mombercelli

COMUNE DI ROCCHETTA TANARO

COMUNE DI SAN MARZANO OLIVETO

COMUNE DI CALOSSO

"COMUNITA' DELLE COLLINE TRA LANGA E MONFERRATO"
Comuni di Costigliole, Castagnole Lanze, Coazzolo, Montegrosso

Il Presidente dell'ENTE DI GESTIONE DEL PARCO PALEONTOLOGICO ASTIGIANO

GIANFRANCO MIROGLIO

IL RUP
Dott. For. GRAZIANO DELMASTRO

PROGETTO ESECUTIVO
Art. 23, comma 8 - D.Lgs. n. 50/2016

Tavola:
A.08.1

Ambito di riferimento:
COSTIGLIOLE D'ASTI

Elaborato:
INSERIMENTO DI ARREDI PER L'ACCOGLIENZA TURISTICA

Data:
28/07/2017

PROGETTAZIONE GENERALE E COORDINAMENTO DELL'ENTE
CAROFILIA
Ing. RENATO MORRA
Arch. FABRIZIO CALTAGIRONE

Collaboratori:
Dott.ssa Federica Del Canton
StudioMora - Via Sarmata, 13 - 14100 Asti
TEL. 0141 537372
e-mail: info@studiomora.eu