




PLANIMETRIA GENERALE - Piazza pubblica in Fraz. Mongovone 1:50

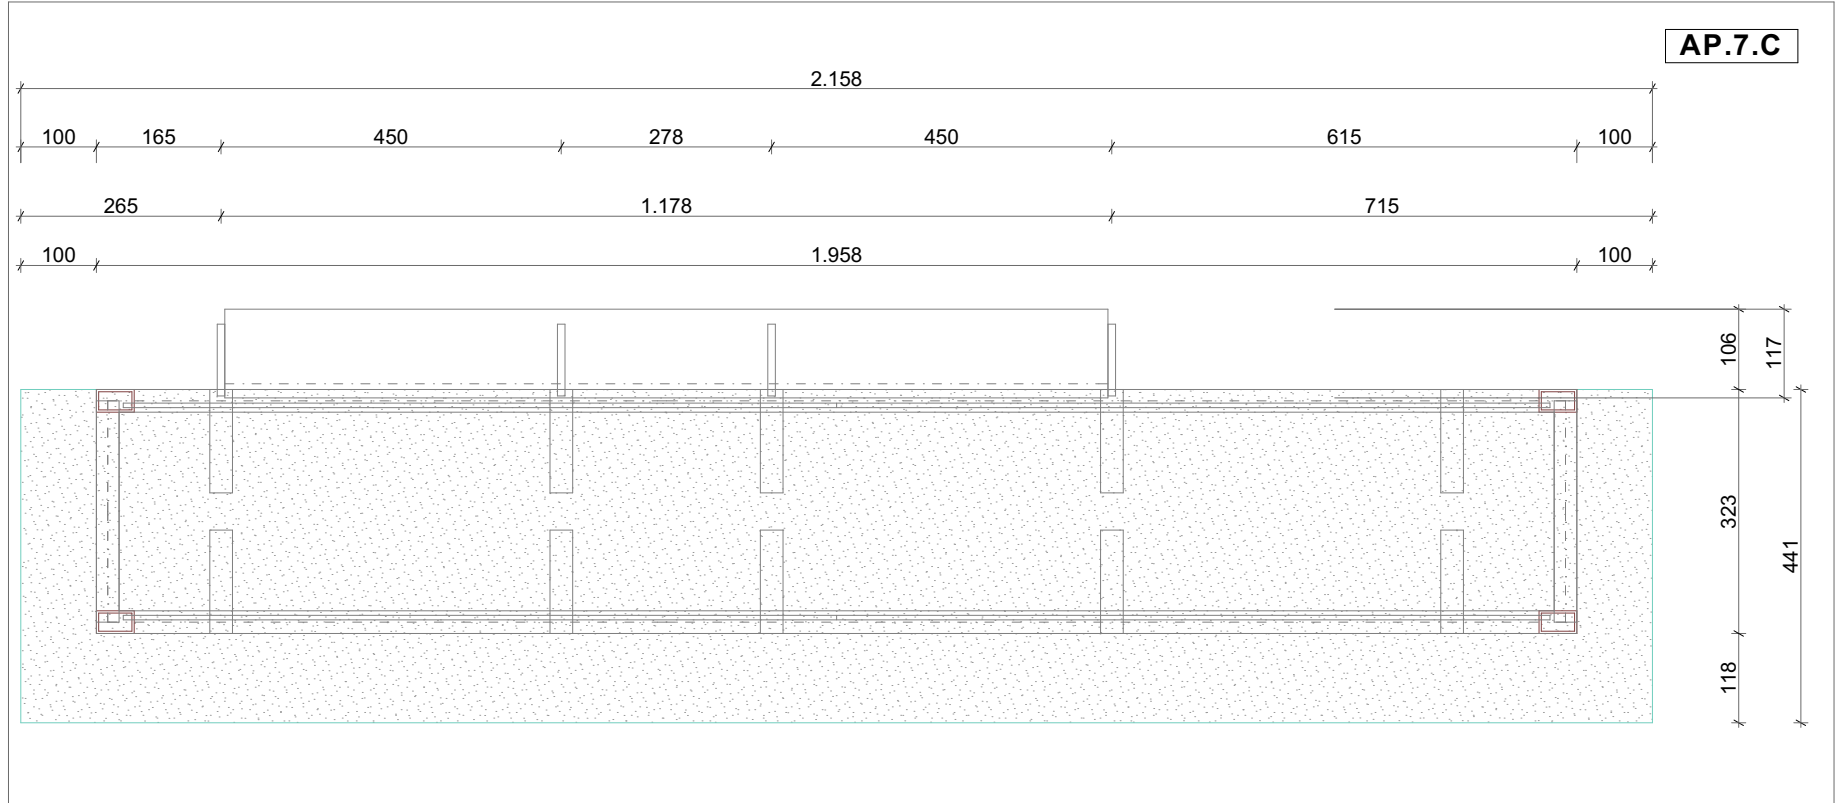


PANCHINA "LA MASCA CON SCHIENALE A 3 POSTI" 220X70 1:10

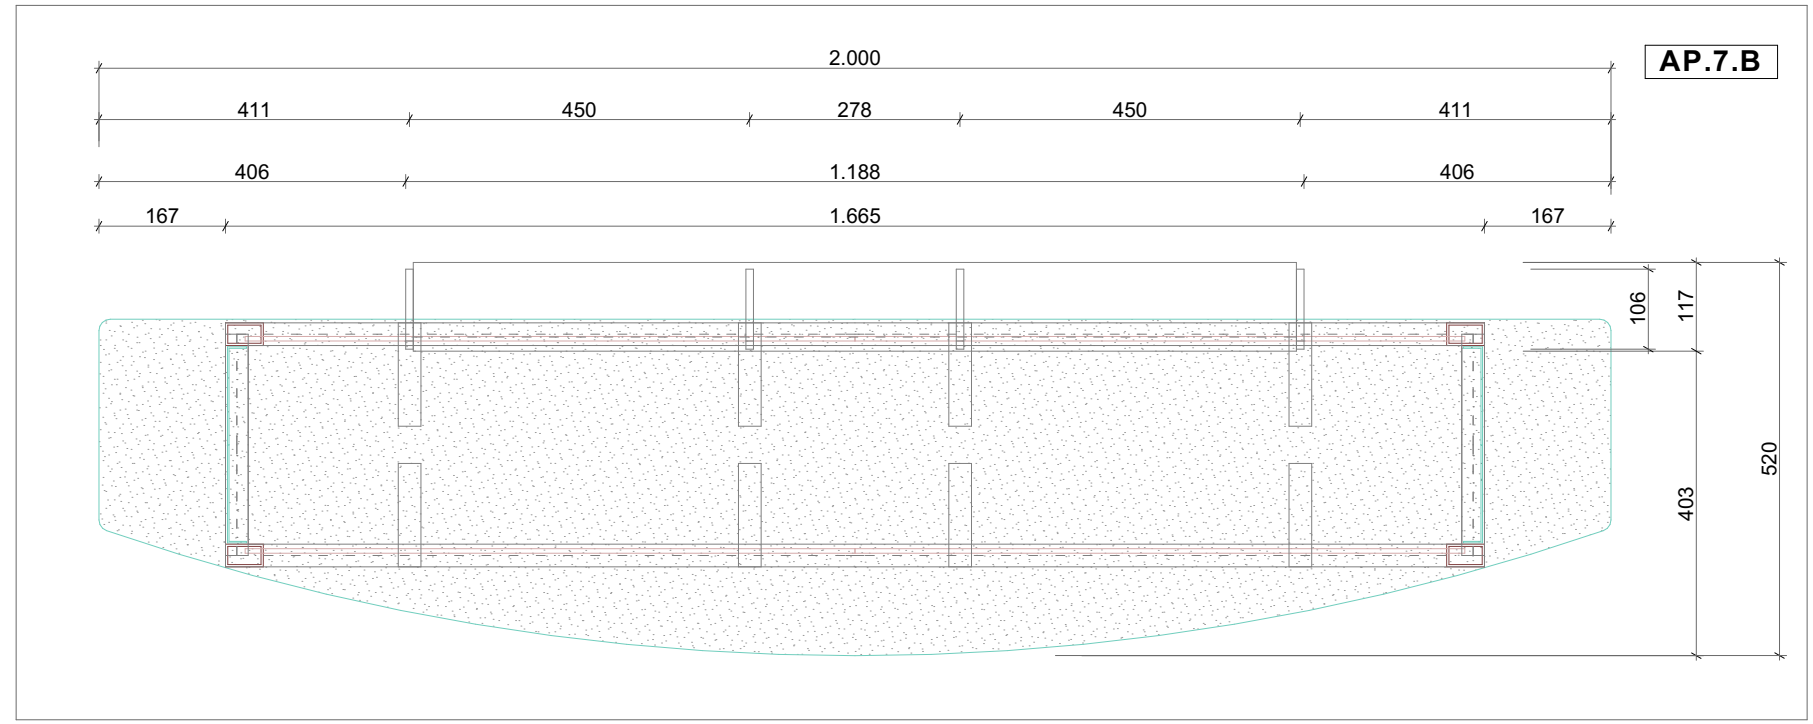


PANCHINA "LA MASCA" 200X70 CON SCHIENALE 1:10

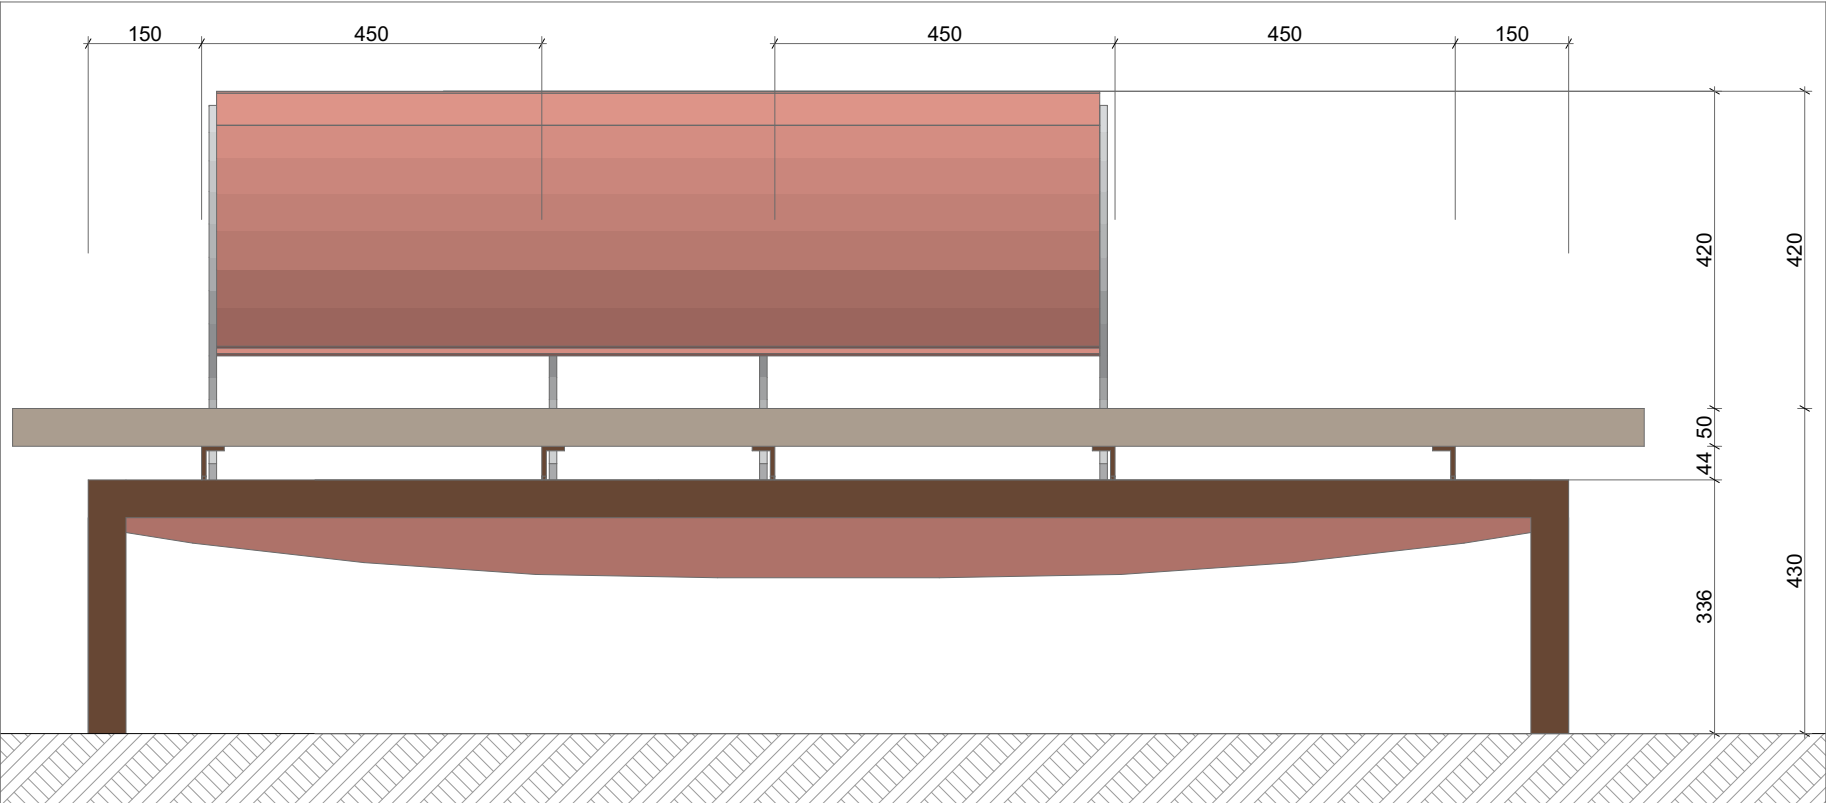


VISTA FRONTALE 1:10

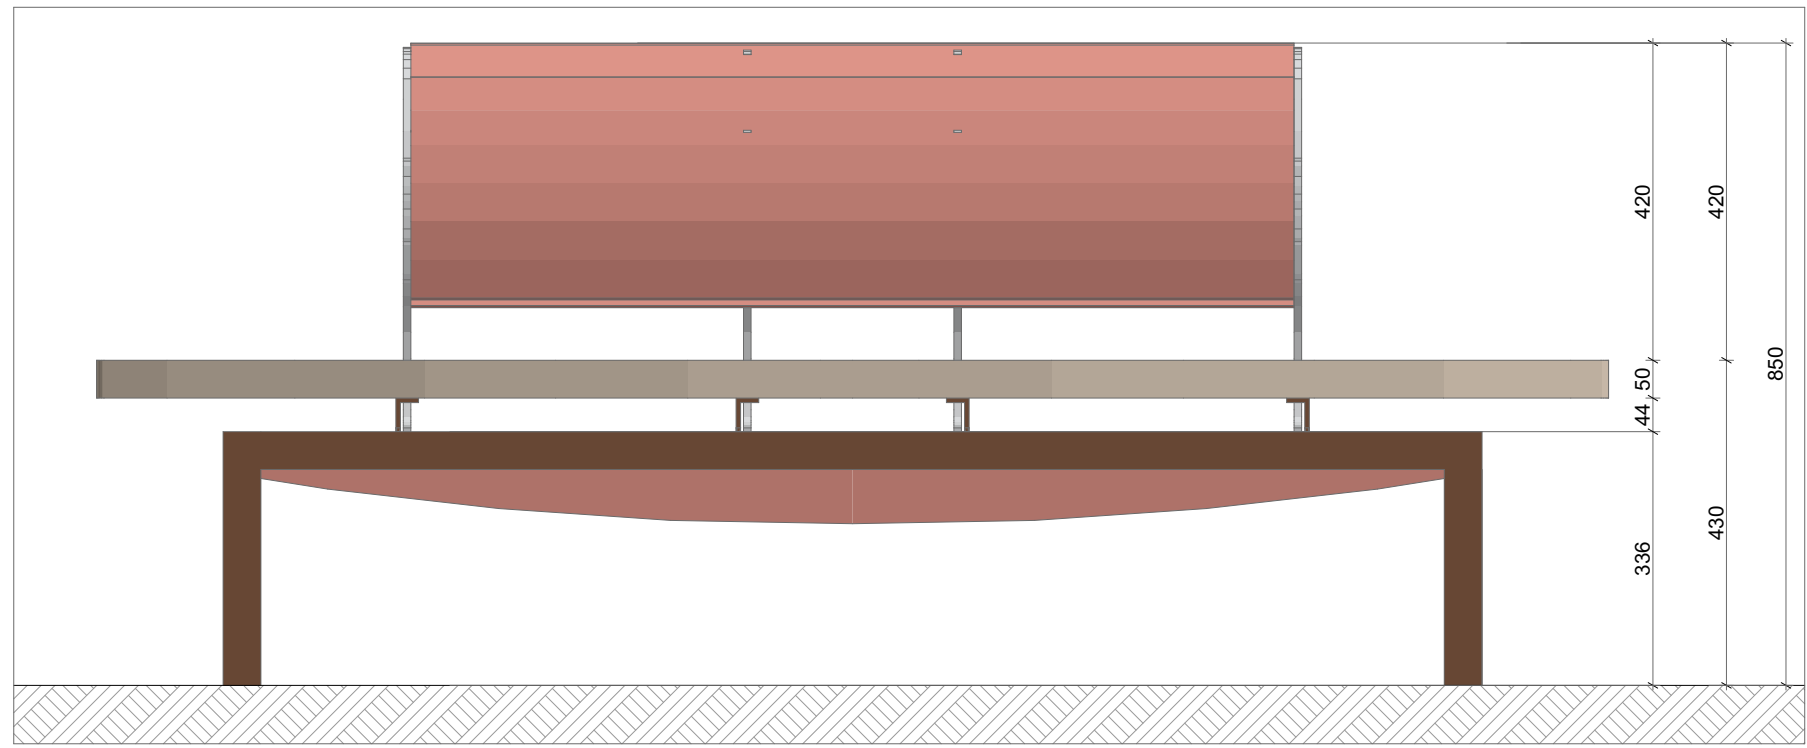


VISTA FRONTALE 1:10

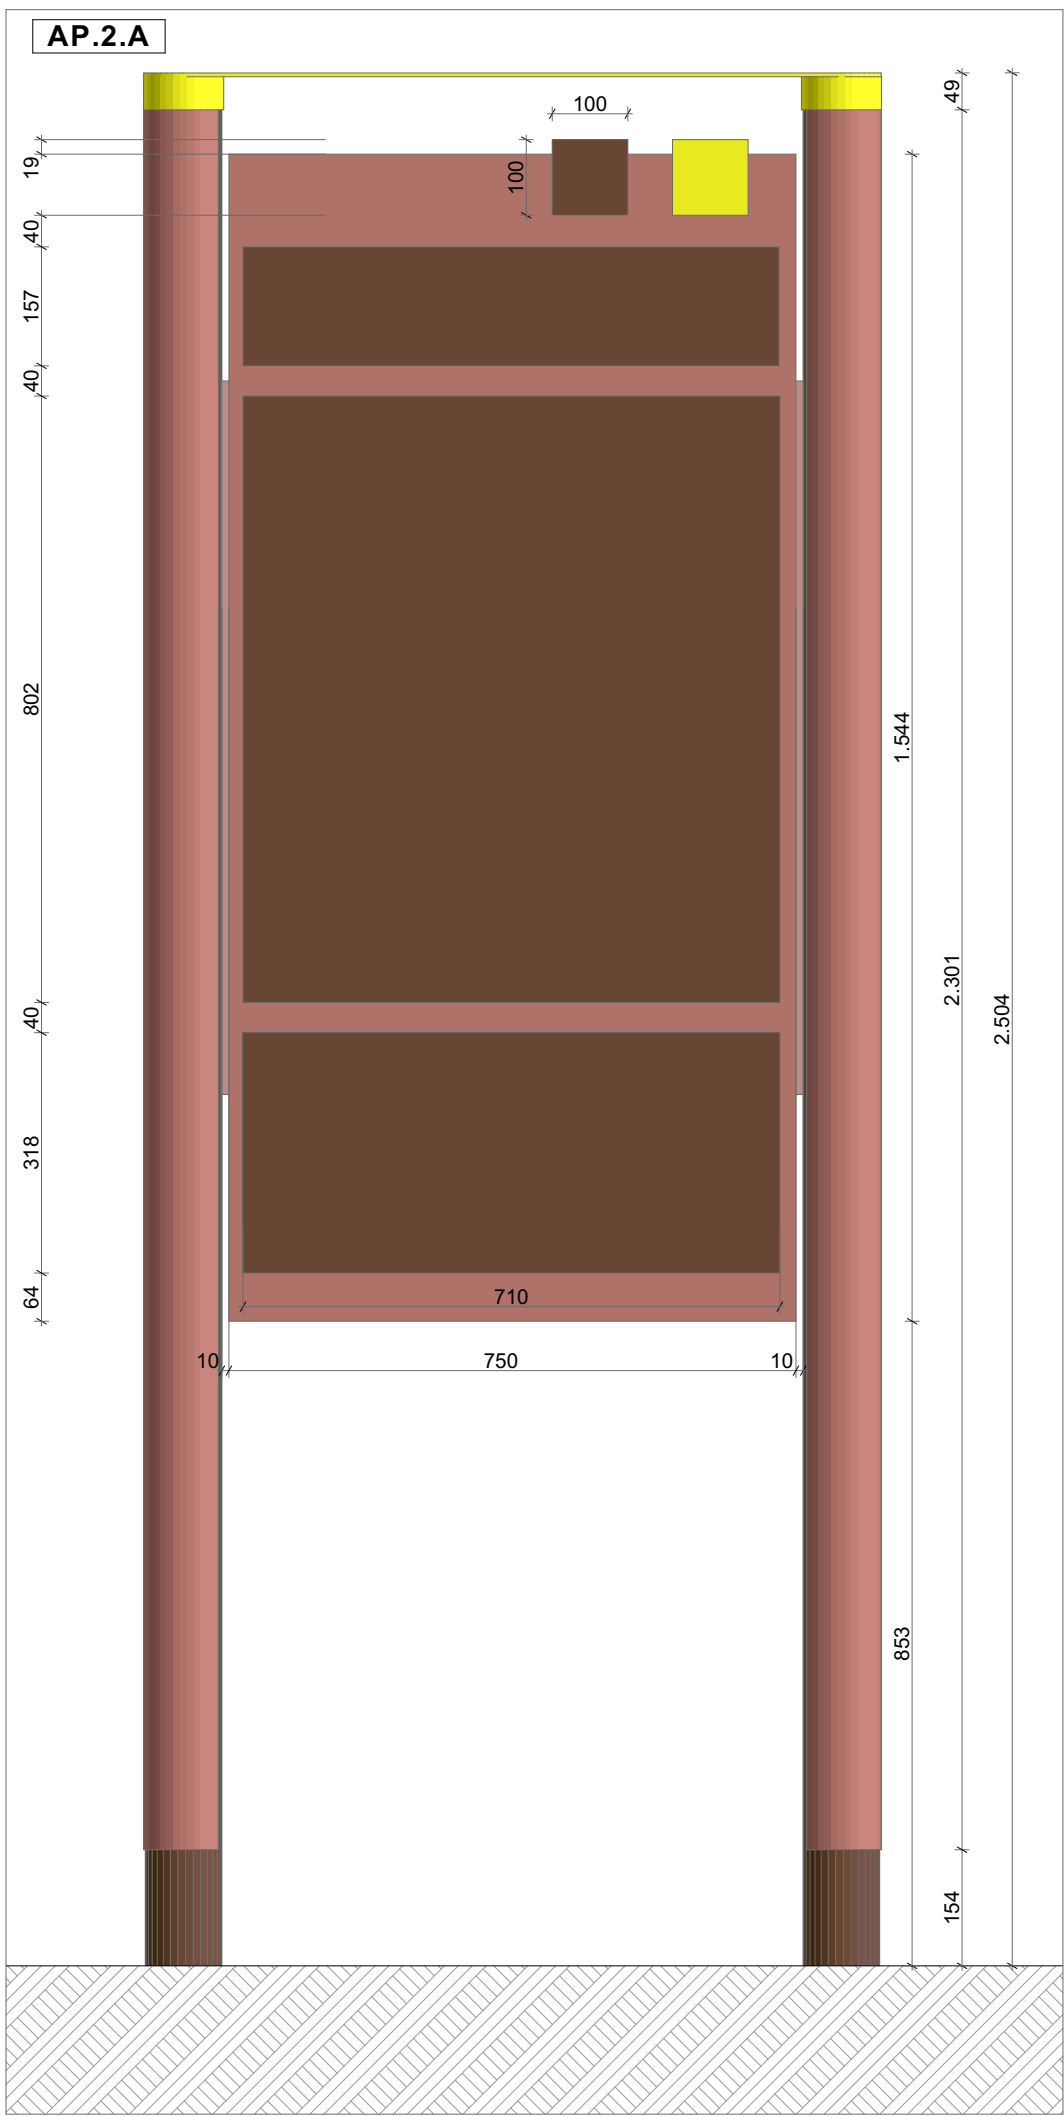

INFOPOINT A - Vista Fronte 1:10

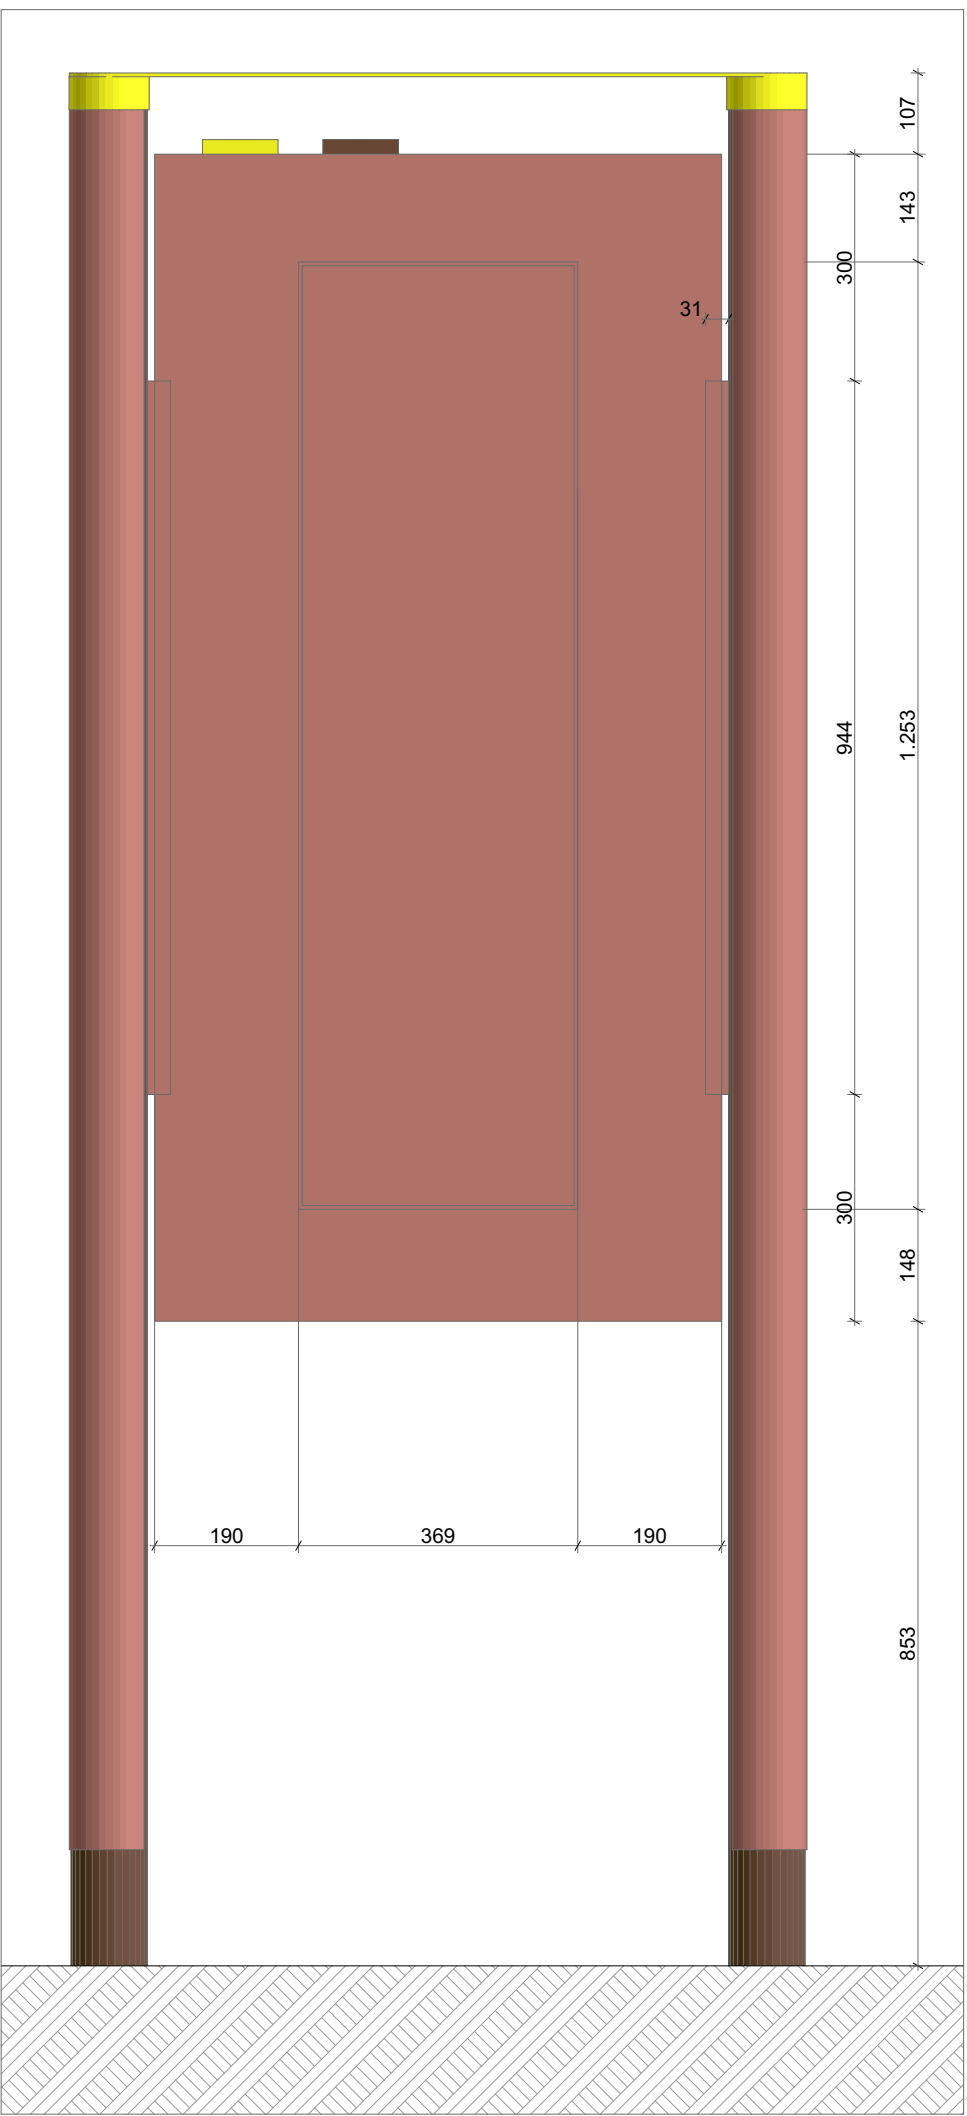

INFO POINT A - Vista Retro 1:10

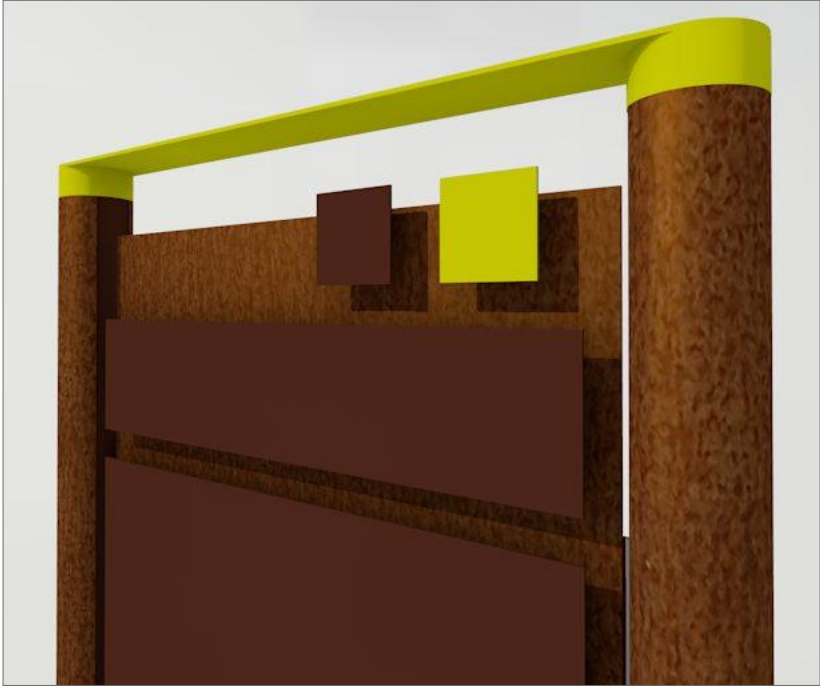

VISTA PROSPETTICA



VISTA ASSONOMETRICA



VISTA PROSPETTICA

COMPARTO : ALATO1 - Ente Beneficiario : ENTE DI GESTIONE DEL PARCO PALEONTOLOGICO ASTIGIANO

PSR 2014-2020. Bando per infrastrutture turistico ricreative ed informazione (M 7.5.1) - Operazione 7.5.1 - M.8B

REGIONE PIEMONTE
SETTORE SVILUPPO DELLA MONTAGNA E COOPERAZIONE TRANSFRONTALIERA
Parco Paleontologico Astigiano
ENTE DI GESTIONE DEL PARCO PALEONTOLOGICO ASTIGIANO
Corso Vittorio Alfieri, 381
14100 Asti
tel. 0141 592091
e-mail: enteparchi@parchiastigiani.it

Comuni coinvolti:
"UNIONE DELLE TERRE ASTIANE"
Comuni di Isola d'Asti, Vigliano, Mongardino, Belveglio
"COMUNITA' COLLINARE VALTIGLIONE E DINTORNI"
Comuni di Azzano, Castelnuovo Calcea, Agliano, Montaldo Scarampi, Rocca d'Arazzo, Vinchio, Mombercelli
COMUNE DI ROCCHETTA TANARO
COMUNE DI SAN MARZANO OLIVETO
COMUNE DI CALOSSO
"COMUNITA' DELLE COLLINE TRA LANGA E MONFERRATO"
Comuni di Costigliole, Castagnole Lanze, Coazzolo, Montegrosso

Il Presidente dell'ENTE DI GESTIONE DEL PARCO PALEONTOLOGICO ASTIGIANO
GIANFRANCO MIROGLIO

IL RUP
Dott. For. GRAZIANO DELMASTRO

PROGETTO ESECUTIVO
Art. 23, comma 8 - D.Lgs. n. 50/2016

Tavola:
A.09.1

Ambito di riferimento:
ISOLA D'ASTI

Elaborato:
INSERIMENTO DI ARREDO URBANO IN FRAZ. MONGOVONE

Data:
26/07/2017

PROGETTAZIONE GENERALE E COORDINAMENTO DELL'ENTE
CAPOFILIA
Ing. RENATO INCRA
Arch. FABRIZIO CALTAGIRONE
Collaboratori:
Dott.ssa Federica Del Canton
StudioMente - Via Garibaldi, 13 - 14100 Asti
TEL. 0141 537372 - e-mail: info@studioamente.it