




1:10

#### AP.10.1 - ELEMENTO DI SEGNALAZIONE EMERGENZA TERRITORIALE



**L' ELEMENTO DI SEGNALEZIONE**  
**EMERGENZE TERRITORIALI**, è composto da una struttura di sostegno in acciaio trafilato trattato con antiruggine e verniciato, elementi in rete metallica a strati variabili, a seconda del punto di inserimento sul territorio - dimensione indicativa mm 4200x4200x600-. In officina è prevista la realizzazione dei moduli da circa 210x210 cm, componibili e fissati in opera su platea in c.a..

La trama interna della struttura è data dall'utilizzo di reti metalliche zincate sovrapposte all'interno di ogni modulo, ed è diversa per ogni installazione, in base al punto di inserimento previsto.

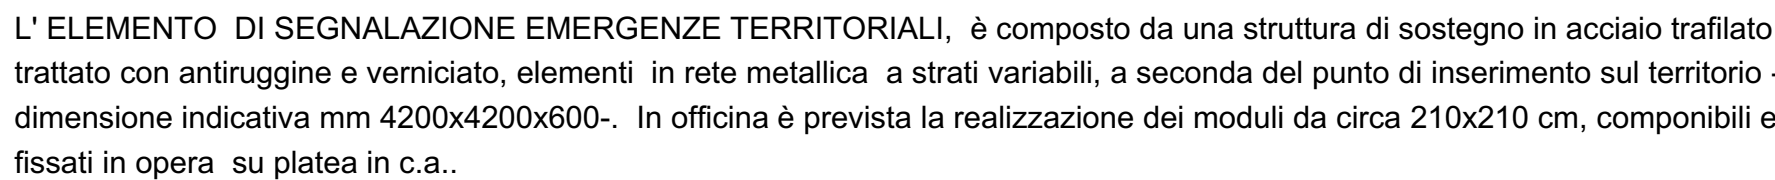

La trama interna della struttura è data dall'utilizzo di reti metalliche zincate sovrapposte all'interno di ogni modulo, ed è diversa per ogni installazione, in base al punto di inserimento previsto.