


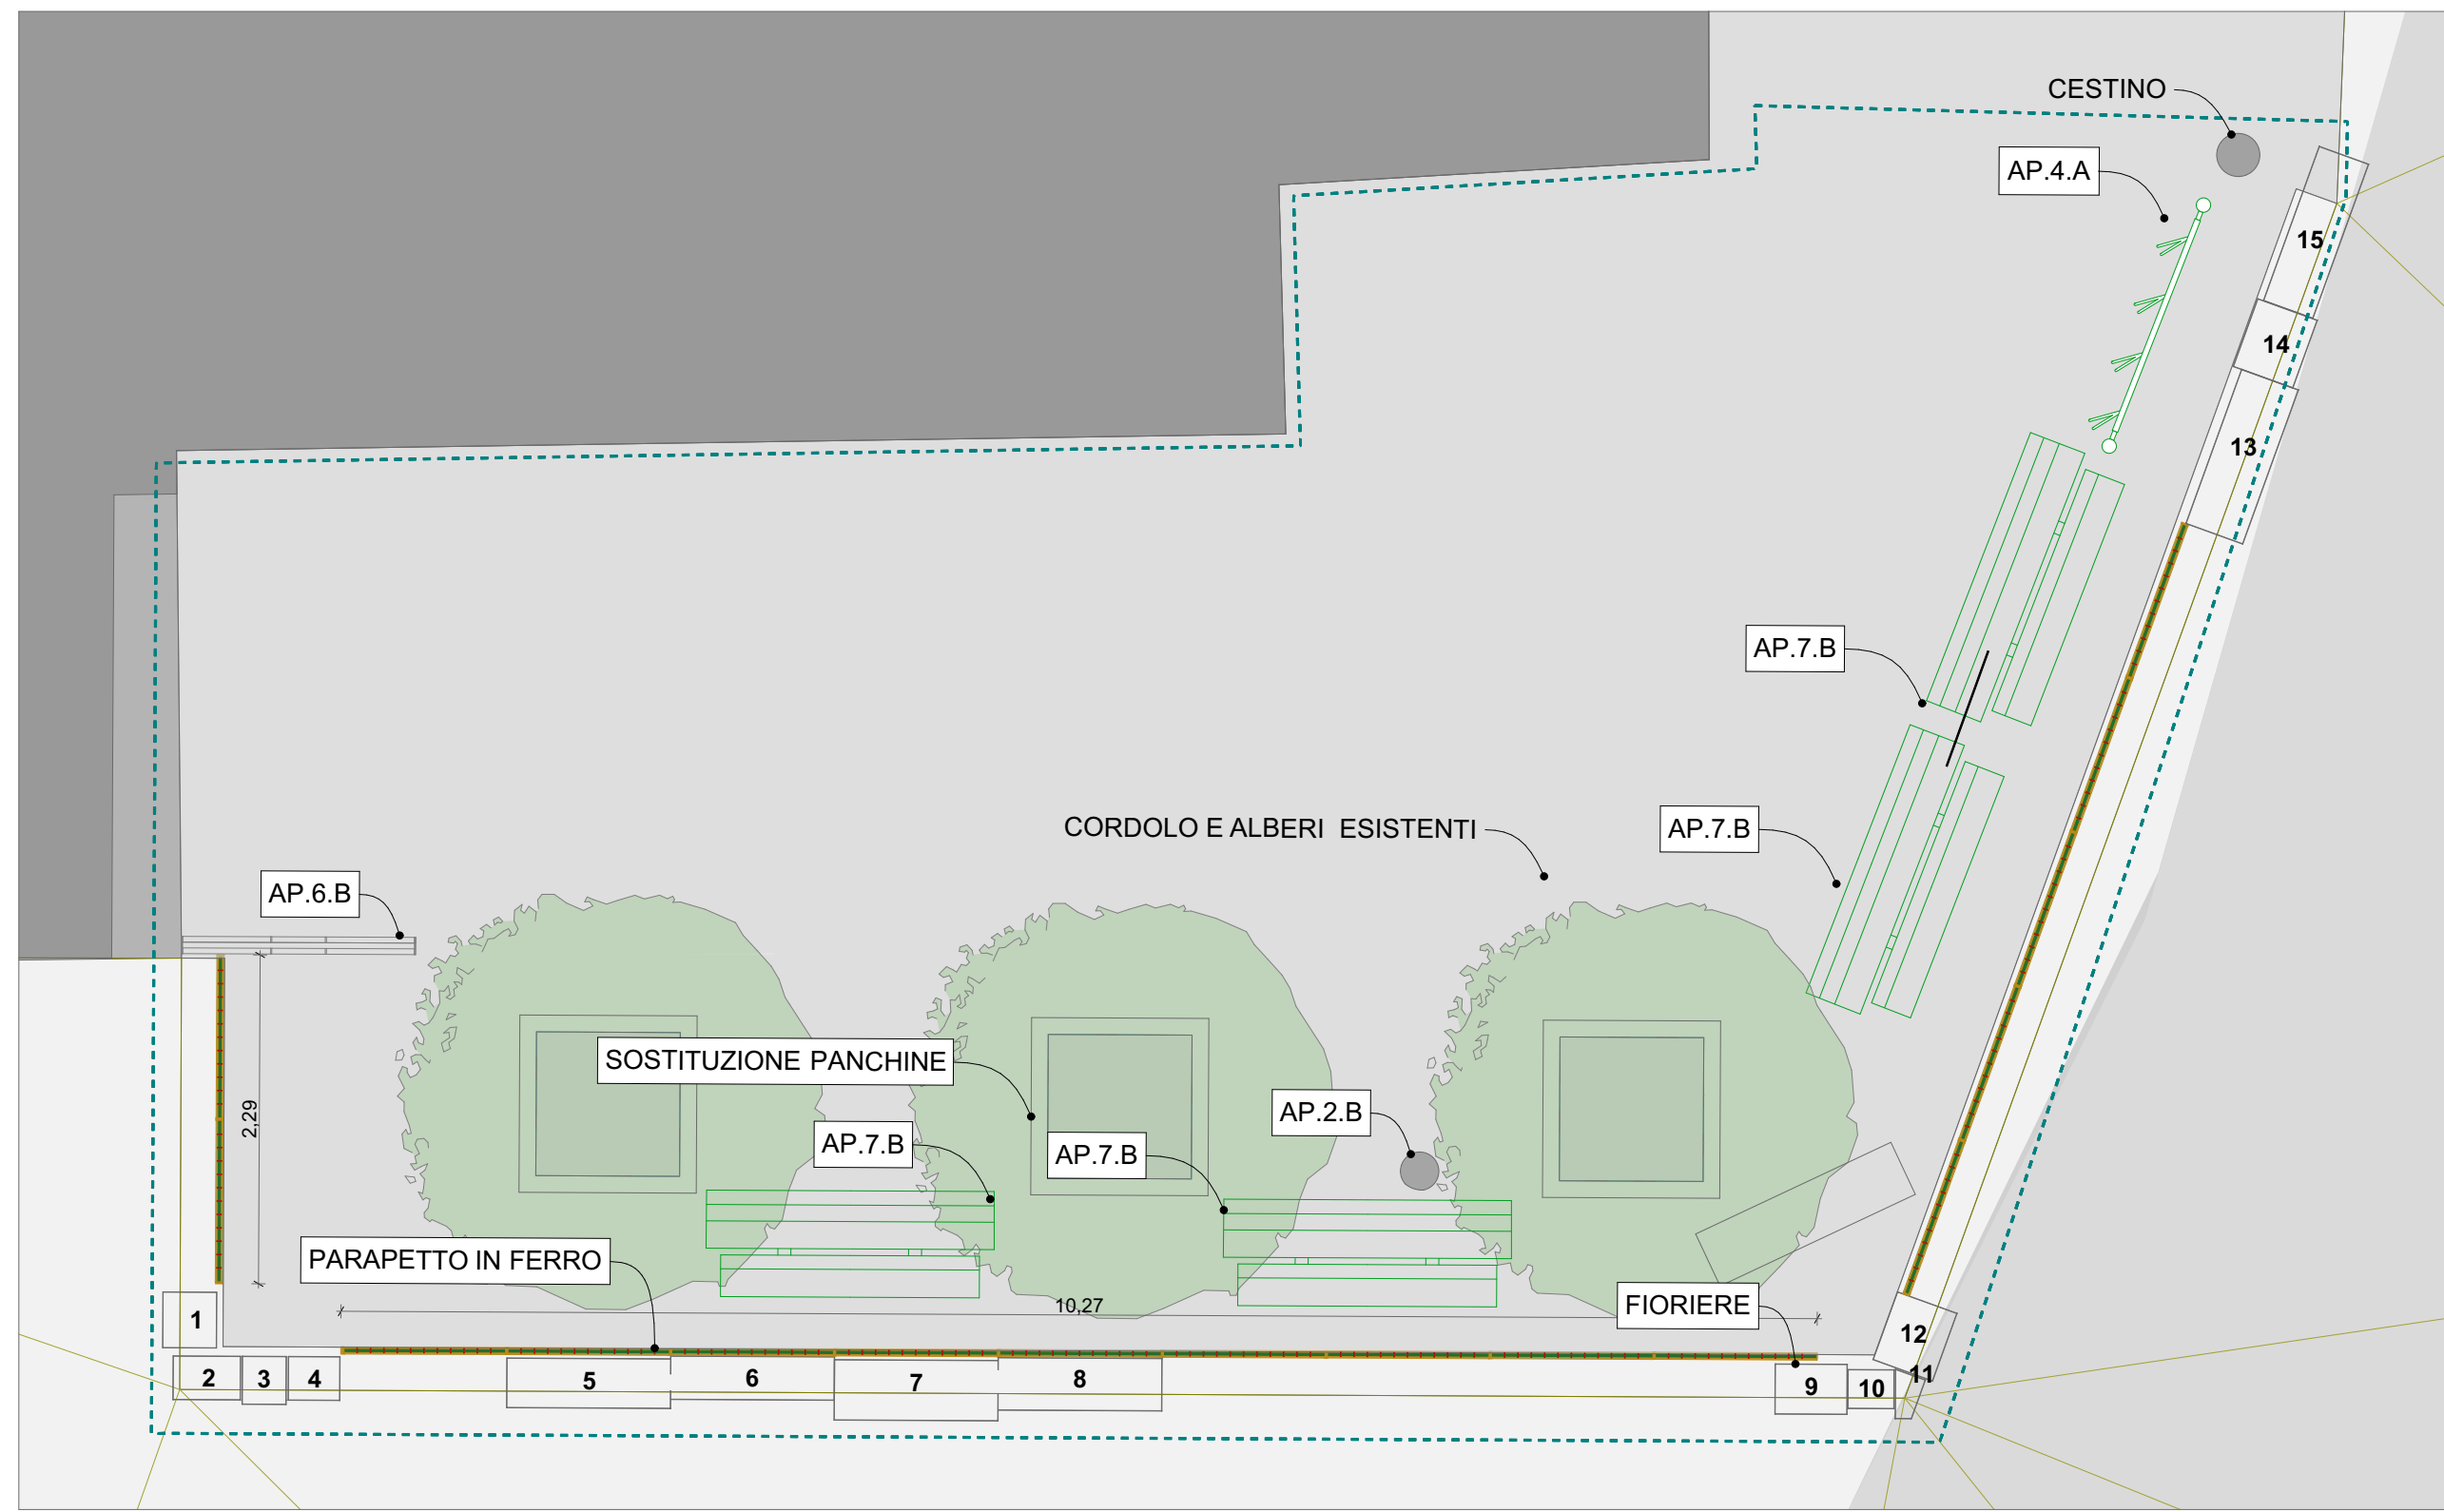

PLANIMETRIA GENERALE

1:200



SISTEMAZIONE DELL'AREA

1:500



SEZIONE 01


1:50



SEZIONE 02


1:50

INSEIRIMENTO DI ELEMENTI DI ARREDO

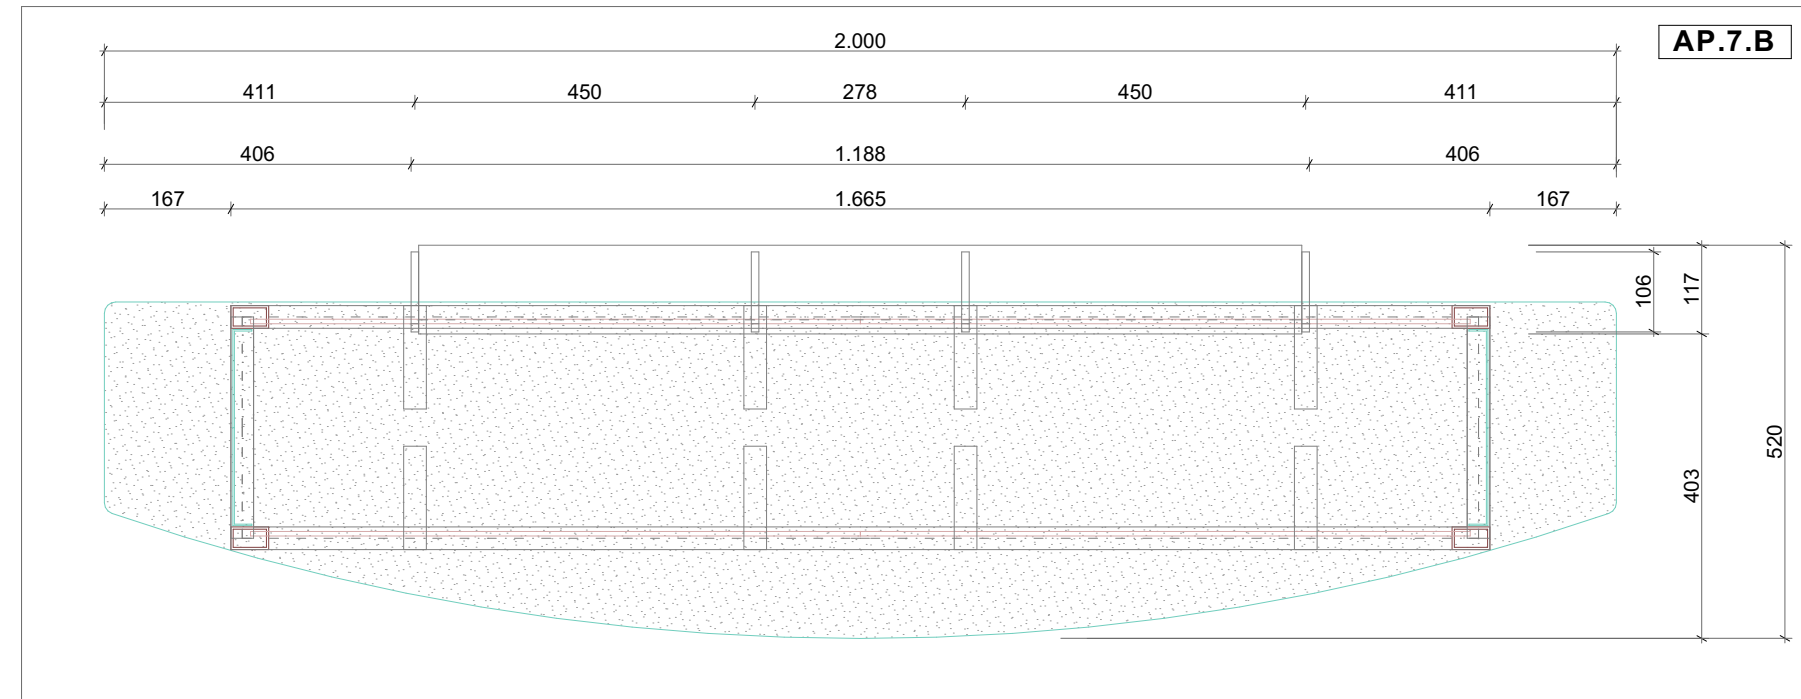


PANCHINA "LA MASCA" 200X70 CON SCHIENALE

1:10

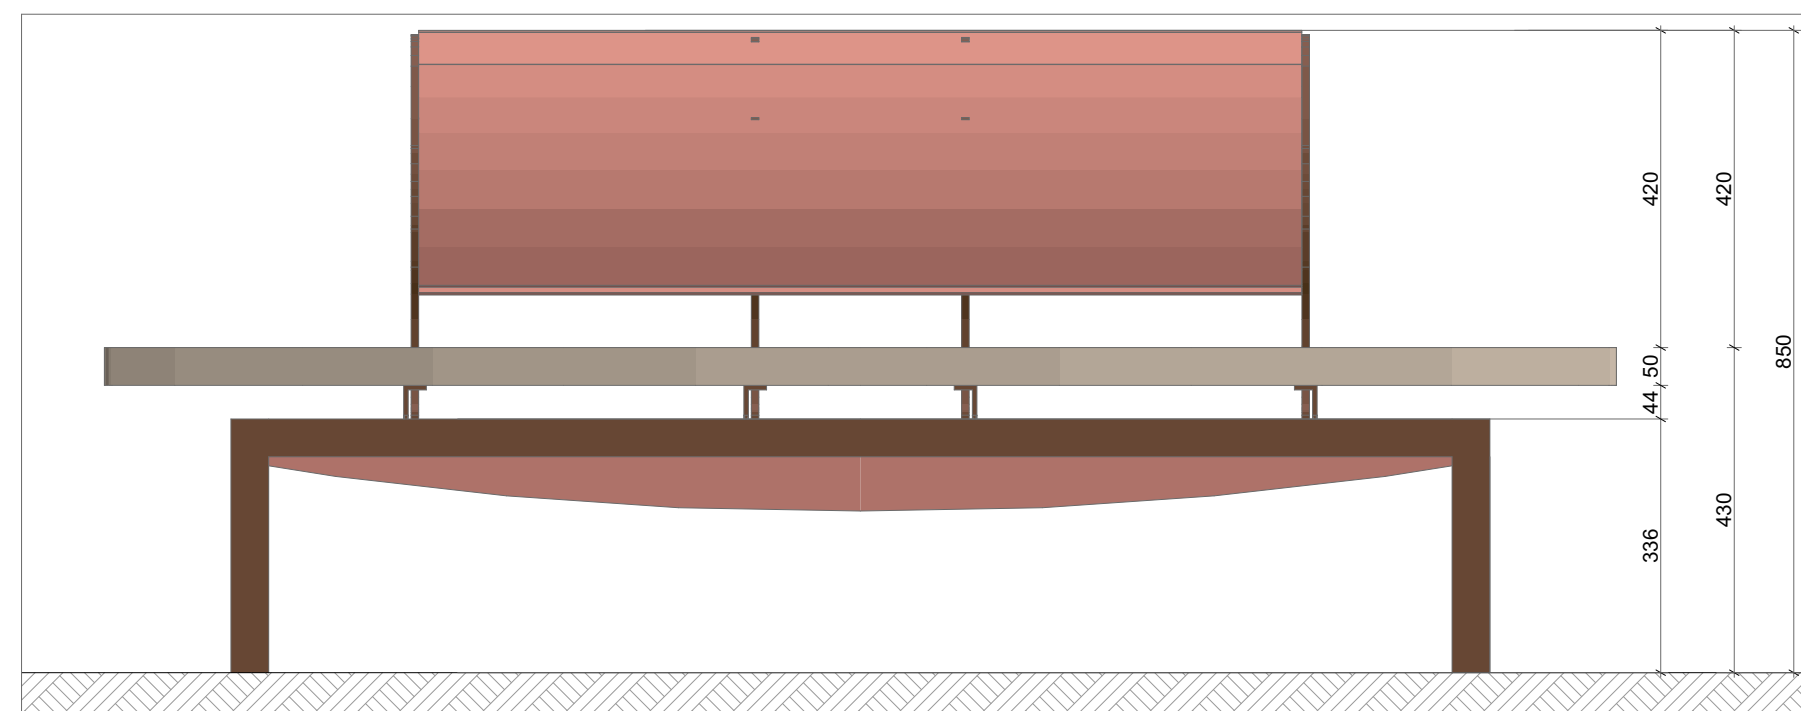

VISTA FRONTALE

1:10

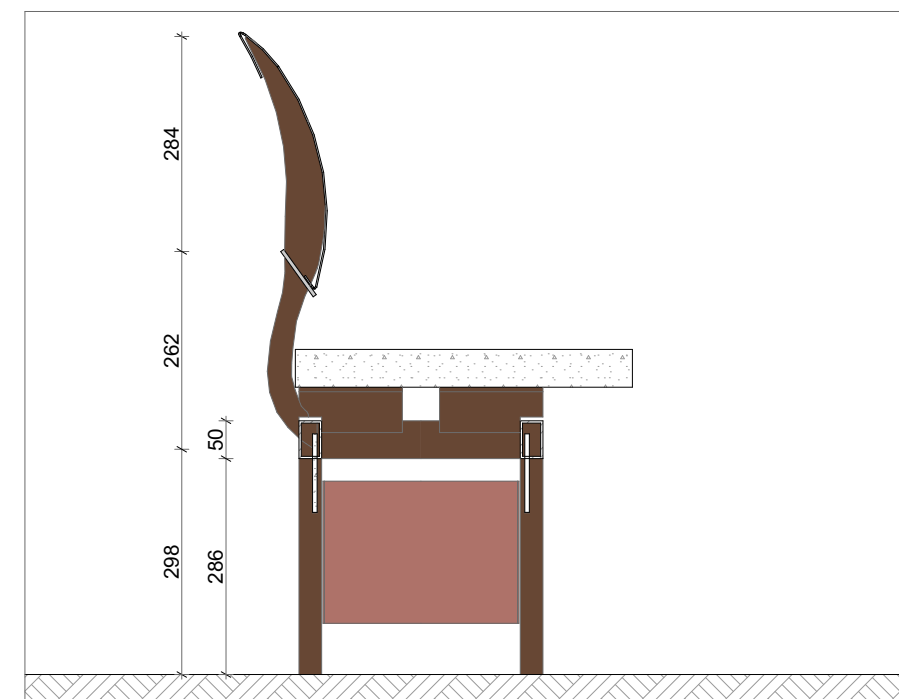


SEZIONE CENTRALE

1:10




VISTA ASSONOMETRICA

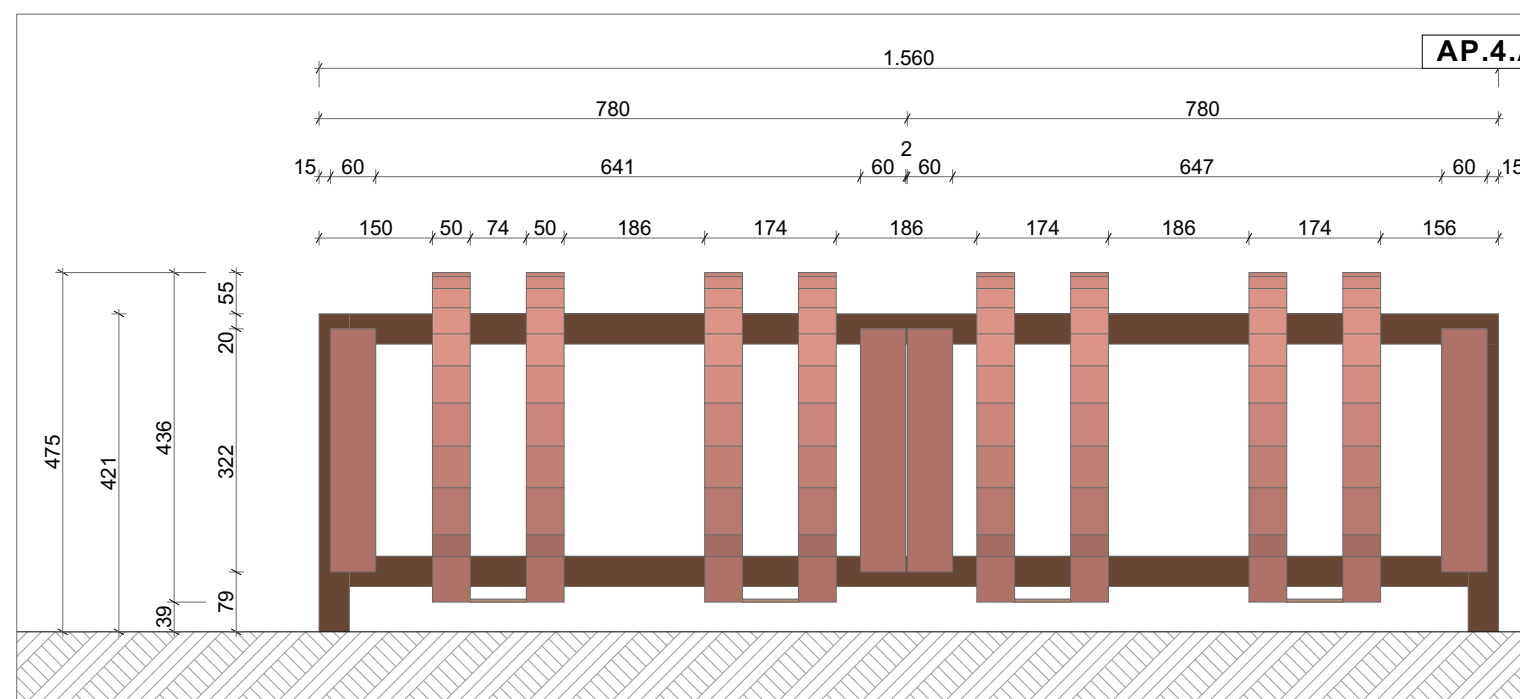


VISTA FRONTALE

1:10

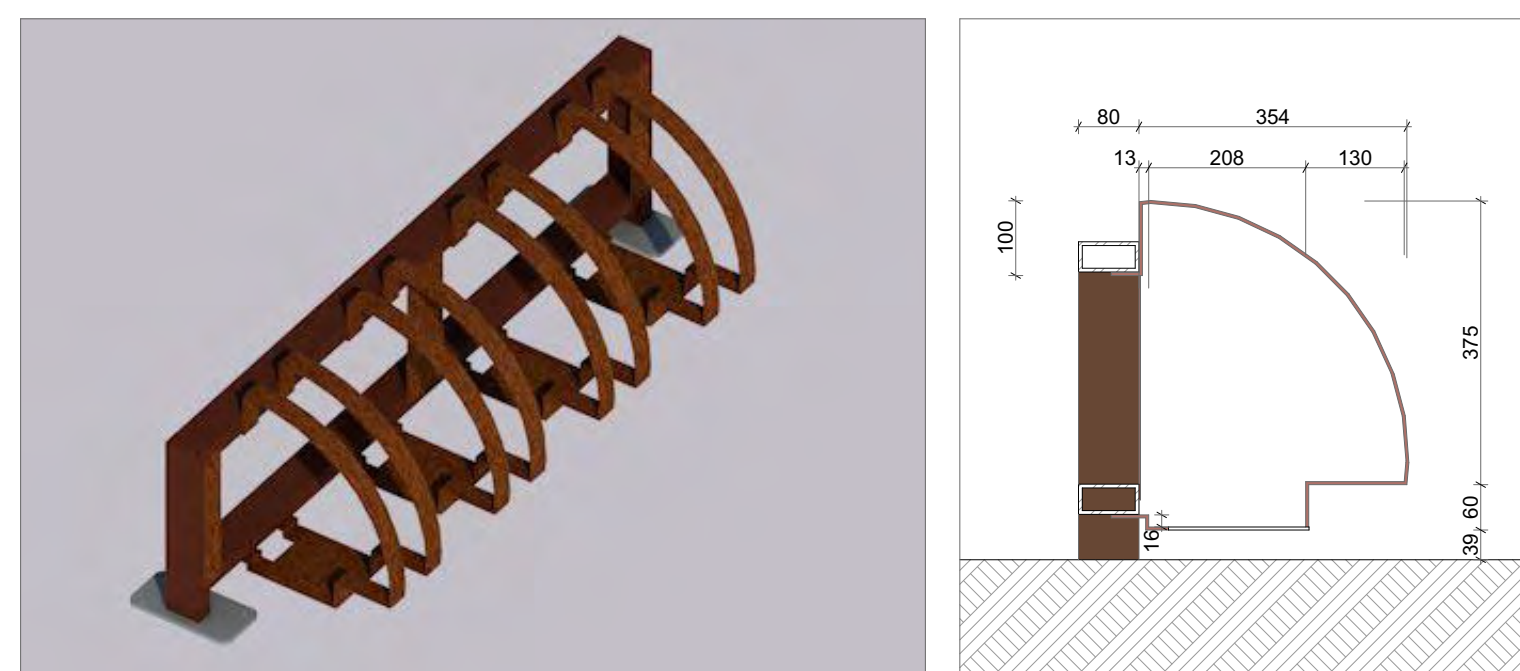


ASSONOMETRIA GENERALE

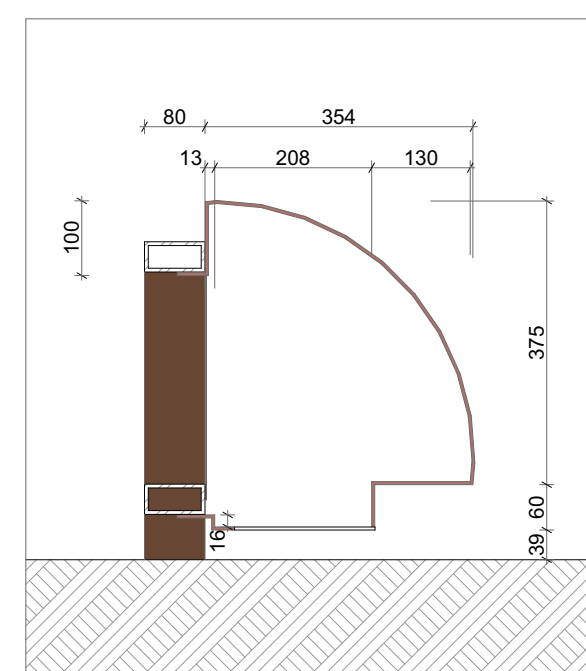

SEZIONE LATERALE

1:10

FIORIERE

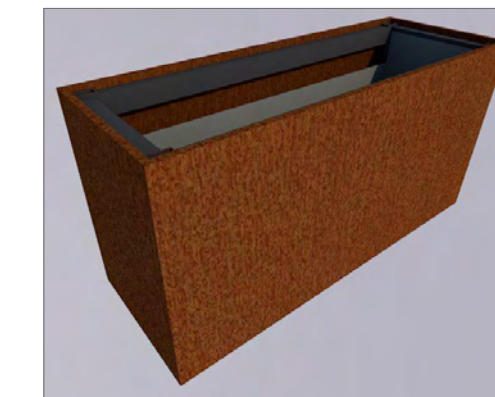

Le fioriere sono realizzate su misura secondo i disegni della D.L. e consistono in un telaio interno in ferro scottolato, rivestito internamente con vasche in lamiera zincata per il contenimento del terriccio e rivestito esternamente con lamiera in acciaio CORTEN A. Le fioriere si collocano sul perimetro del muro di contenimento esistente e sono sagomate e incastonate su di esso.

SEDUTA "NATURA"



VISTA ASSONOMETRICA

All'interno dell'area pubblica di Piazza Vittorio Emanuele II è previsto l'inserimento di tre panchine in legno, da posizionare nei pressi dell'area gioco bimbi e della terrazza belvedere. La seduta è realizzata con elementi in larice assemblati con elementi in acciaio verniciato, sagomato, secondo i disegni della D.L. Il legno prevede un trattamento superficiale apposto per esterni.


BARRIERA DI SICUREZZA "CARLIN 02"



RENDERING

All'interno dell'area di sosta adiacente alla chiesa è previsto inoltre l'inserimento di un elemento di sicurezza, al fine di delimitare l'area a belvedere e segnalare il dislivello dell'ingresso al fabbricato retrostante la Chiesa della Santissima Annunziata. L'arredo risulta di dimensioni 120x820x1100 mm di altezza ed è realizzato in ferri piatti in corten "A" saldati e ancorati a terra.

INFOPOINT B

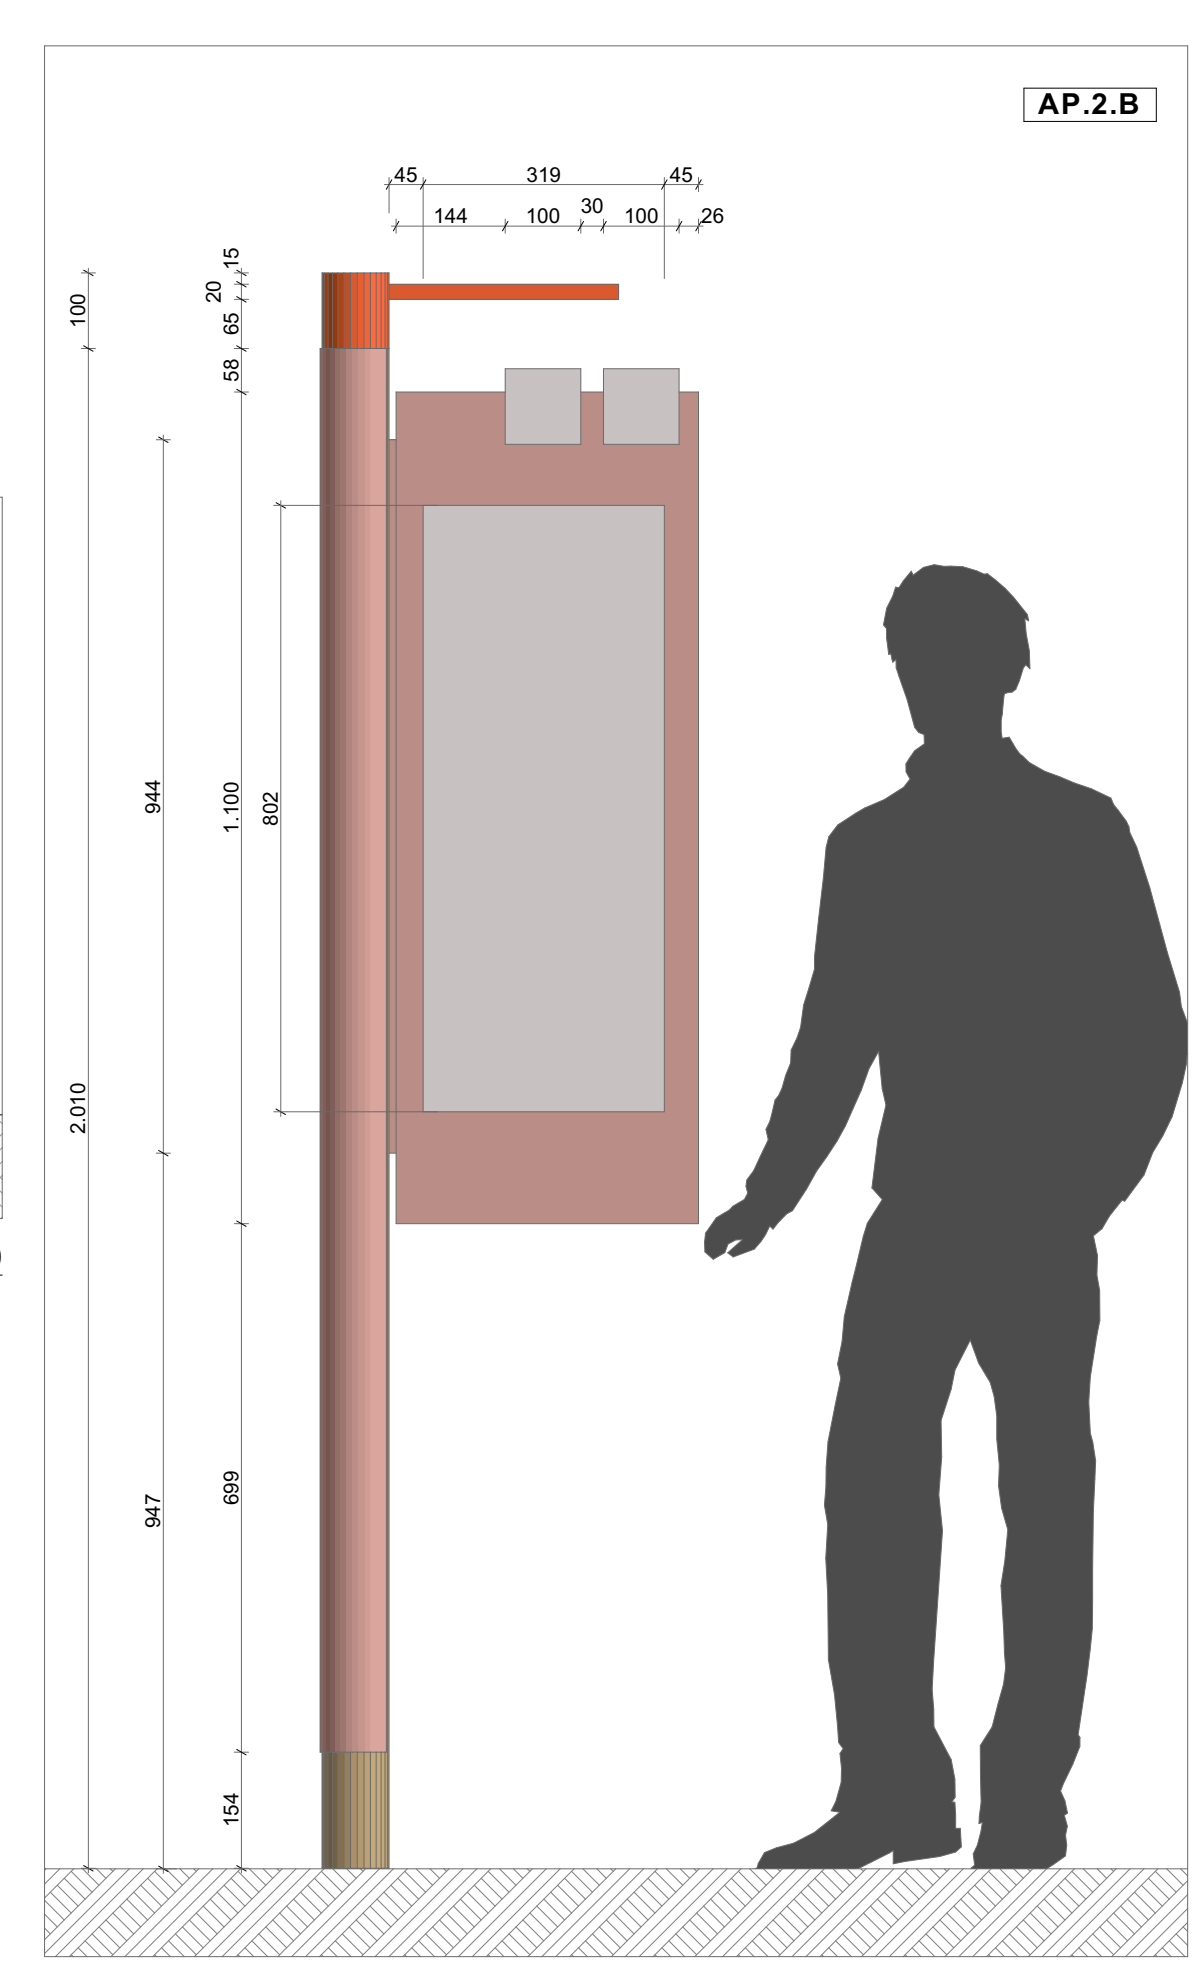

S-01

INFO B - VISTA FRONTE

1:10

COMPARTO : ALATO1 - Ente Beneficiario : ENTE DI GESTIONE DEL PARCO PALEONTOLOGICO ASTIGIANO

PSR 2014-2020. Bando per infrastrutture turistico ricreative ed informazione (M 7.5.1) - Operazione 7.5.1.M.8B



SETTORE SVILUPPO DELLA MONTAGNA E COOPERAZIONE TRANSFRONTALIERA



ENTE DI GESTIONE DEL PARCO PALEONTOLOGICO ASTIGIANO

Corso Vittorio Alfieri, 381  
14100 Asti  
tel. 0141 592091

e-mail: enteparchi@parchiastigiani.it

Comuni coinvolte:

"UNIONE DELLE TERRE ASTIANE"  
Comuni di Isola d'Asti, Vigliano, Mongardino Belveglio

"COMUNITA' COLLINARE VALTIGLIONE E DINTORNI"  
Comuni di Azzano Castelnovo Calcea Agliano Montaldo Scarampi Rocca d'Arazzo Vinchio Mombercelli

COMUNE DI ROCCHETTA TANARO

COMUNE DI SAN MARZANO OLIVETO

COMUNE DI CALOSSO

"COMUNITA' DELLE COLLINE TRA LANGA E MONFERRATO"  
Comuni di Costigliole Lanze Coazzolo Montegrosso

Il Presidente dell'ENTE DI GESTIONE DEL PARCO PALEONTOLOGICO ASTIGIANO

GIANFRANCO MIROGLIO

IL RUP  
Dott. For. GRAZIANO DELMASTRO

PROGETTO ESECUTIVO  
Art. 23, comma 8 - D.Lgs. n. 50/2016

Tavola:  
**A.13.1**

Ambito di riferimento:  
**MONTEGROS SO D'ASTI**

Elaborato:  
**SISTEMAZIONE DELL'AREA A BELVEDERE: PIANTE, PROSPETTI E SEZIONI**

Data:  
26/07/2017

PROGETTAZIONE GENERALE E COORDINAMENTO DELL'ENTE  
CAPOFLA  
Ing. RENATO MORRA  
Arch. FABRIZIO CALTAGIRONE  
Collaboratori:  
Dott.ssa Federica Del Canton  
Studio: Via Sallustiana, 13 - 14100 Asti  
TEL. 0141 353752  
e-mail: info@studiofcm.it

