

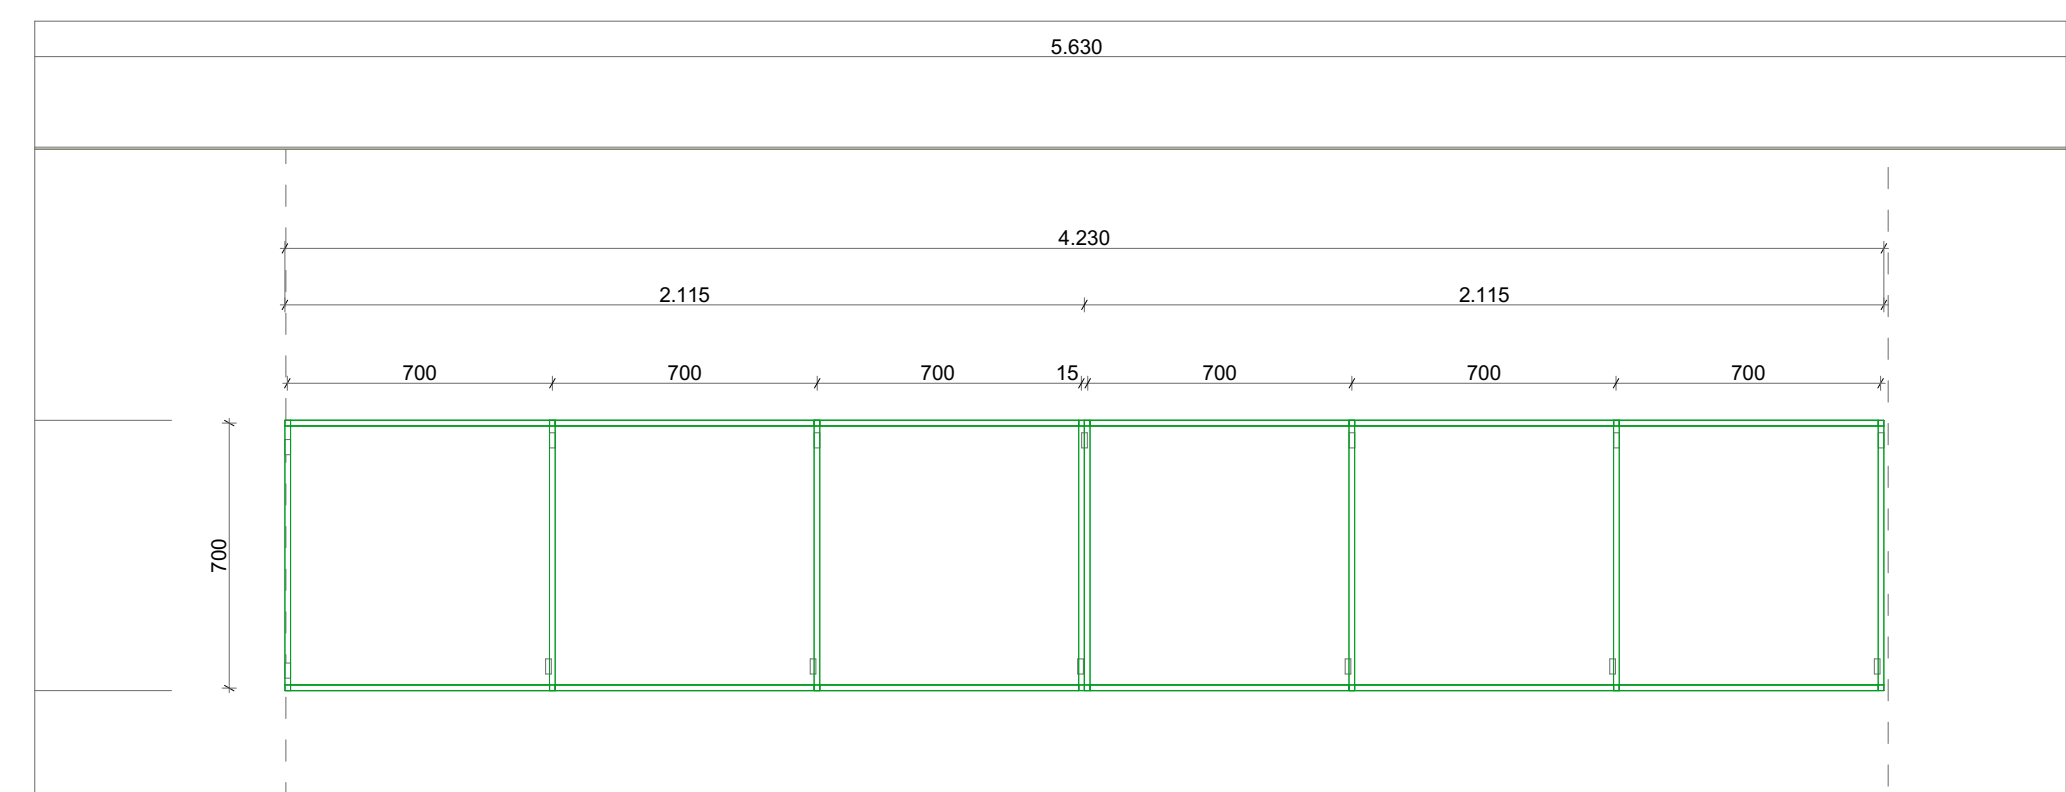


AP.10.1 INSTALLAZIONE ARTISTICA DI VALORIZZAZIONE DEL PAESAGGIO - AREA MUNICIPIO

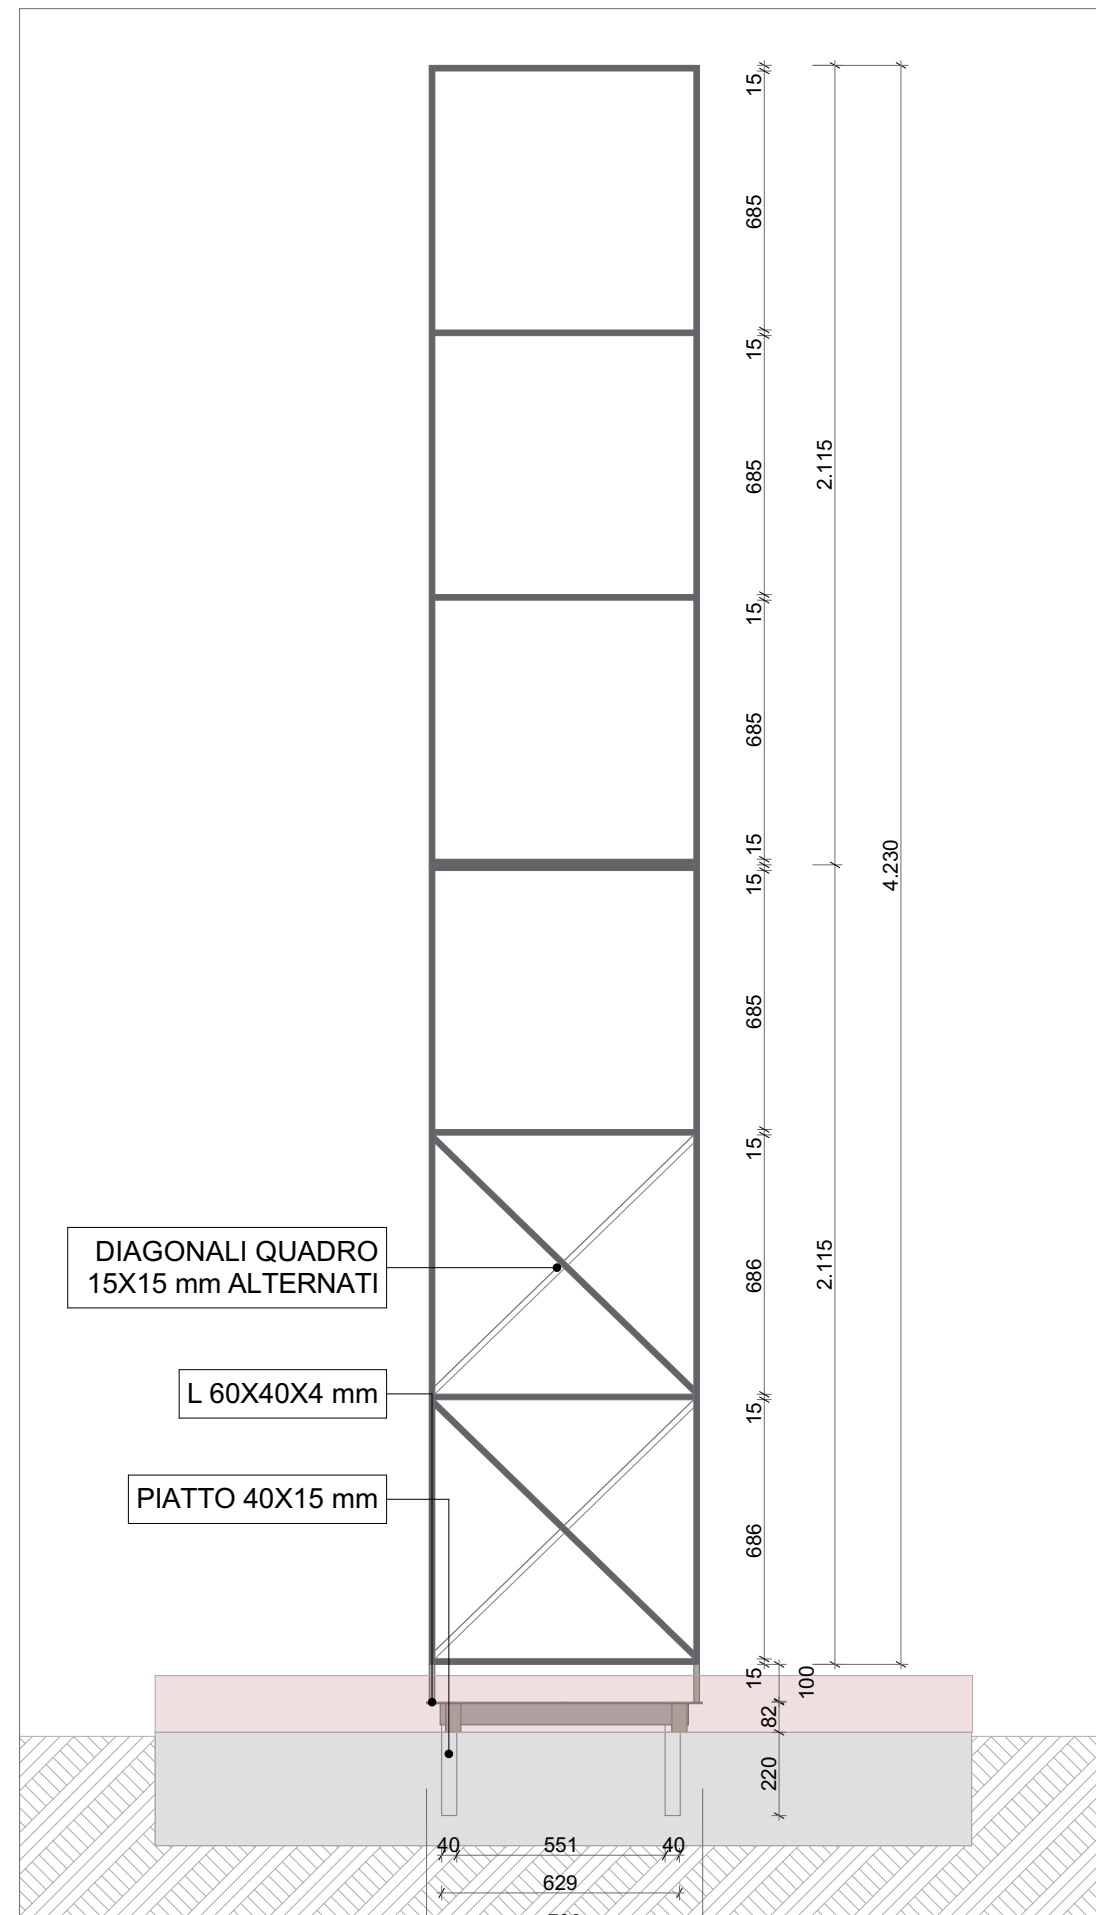

AP.2.E - INFO POINT E

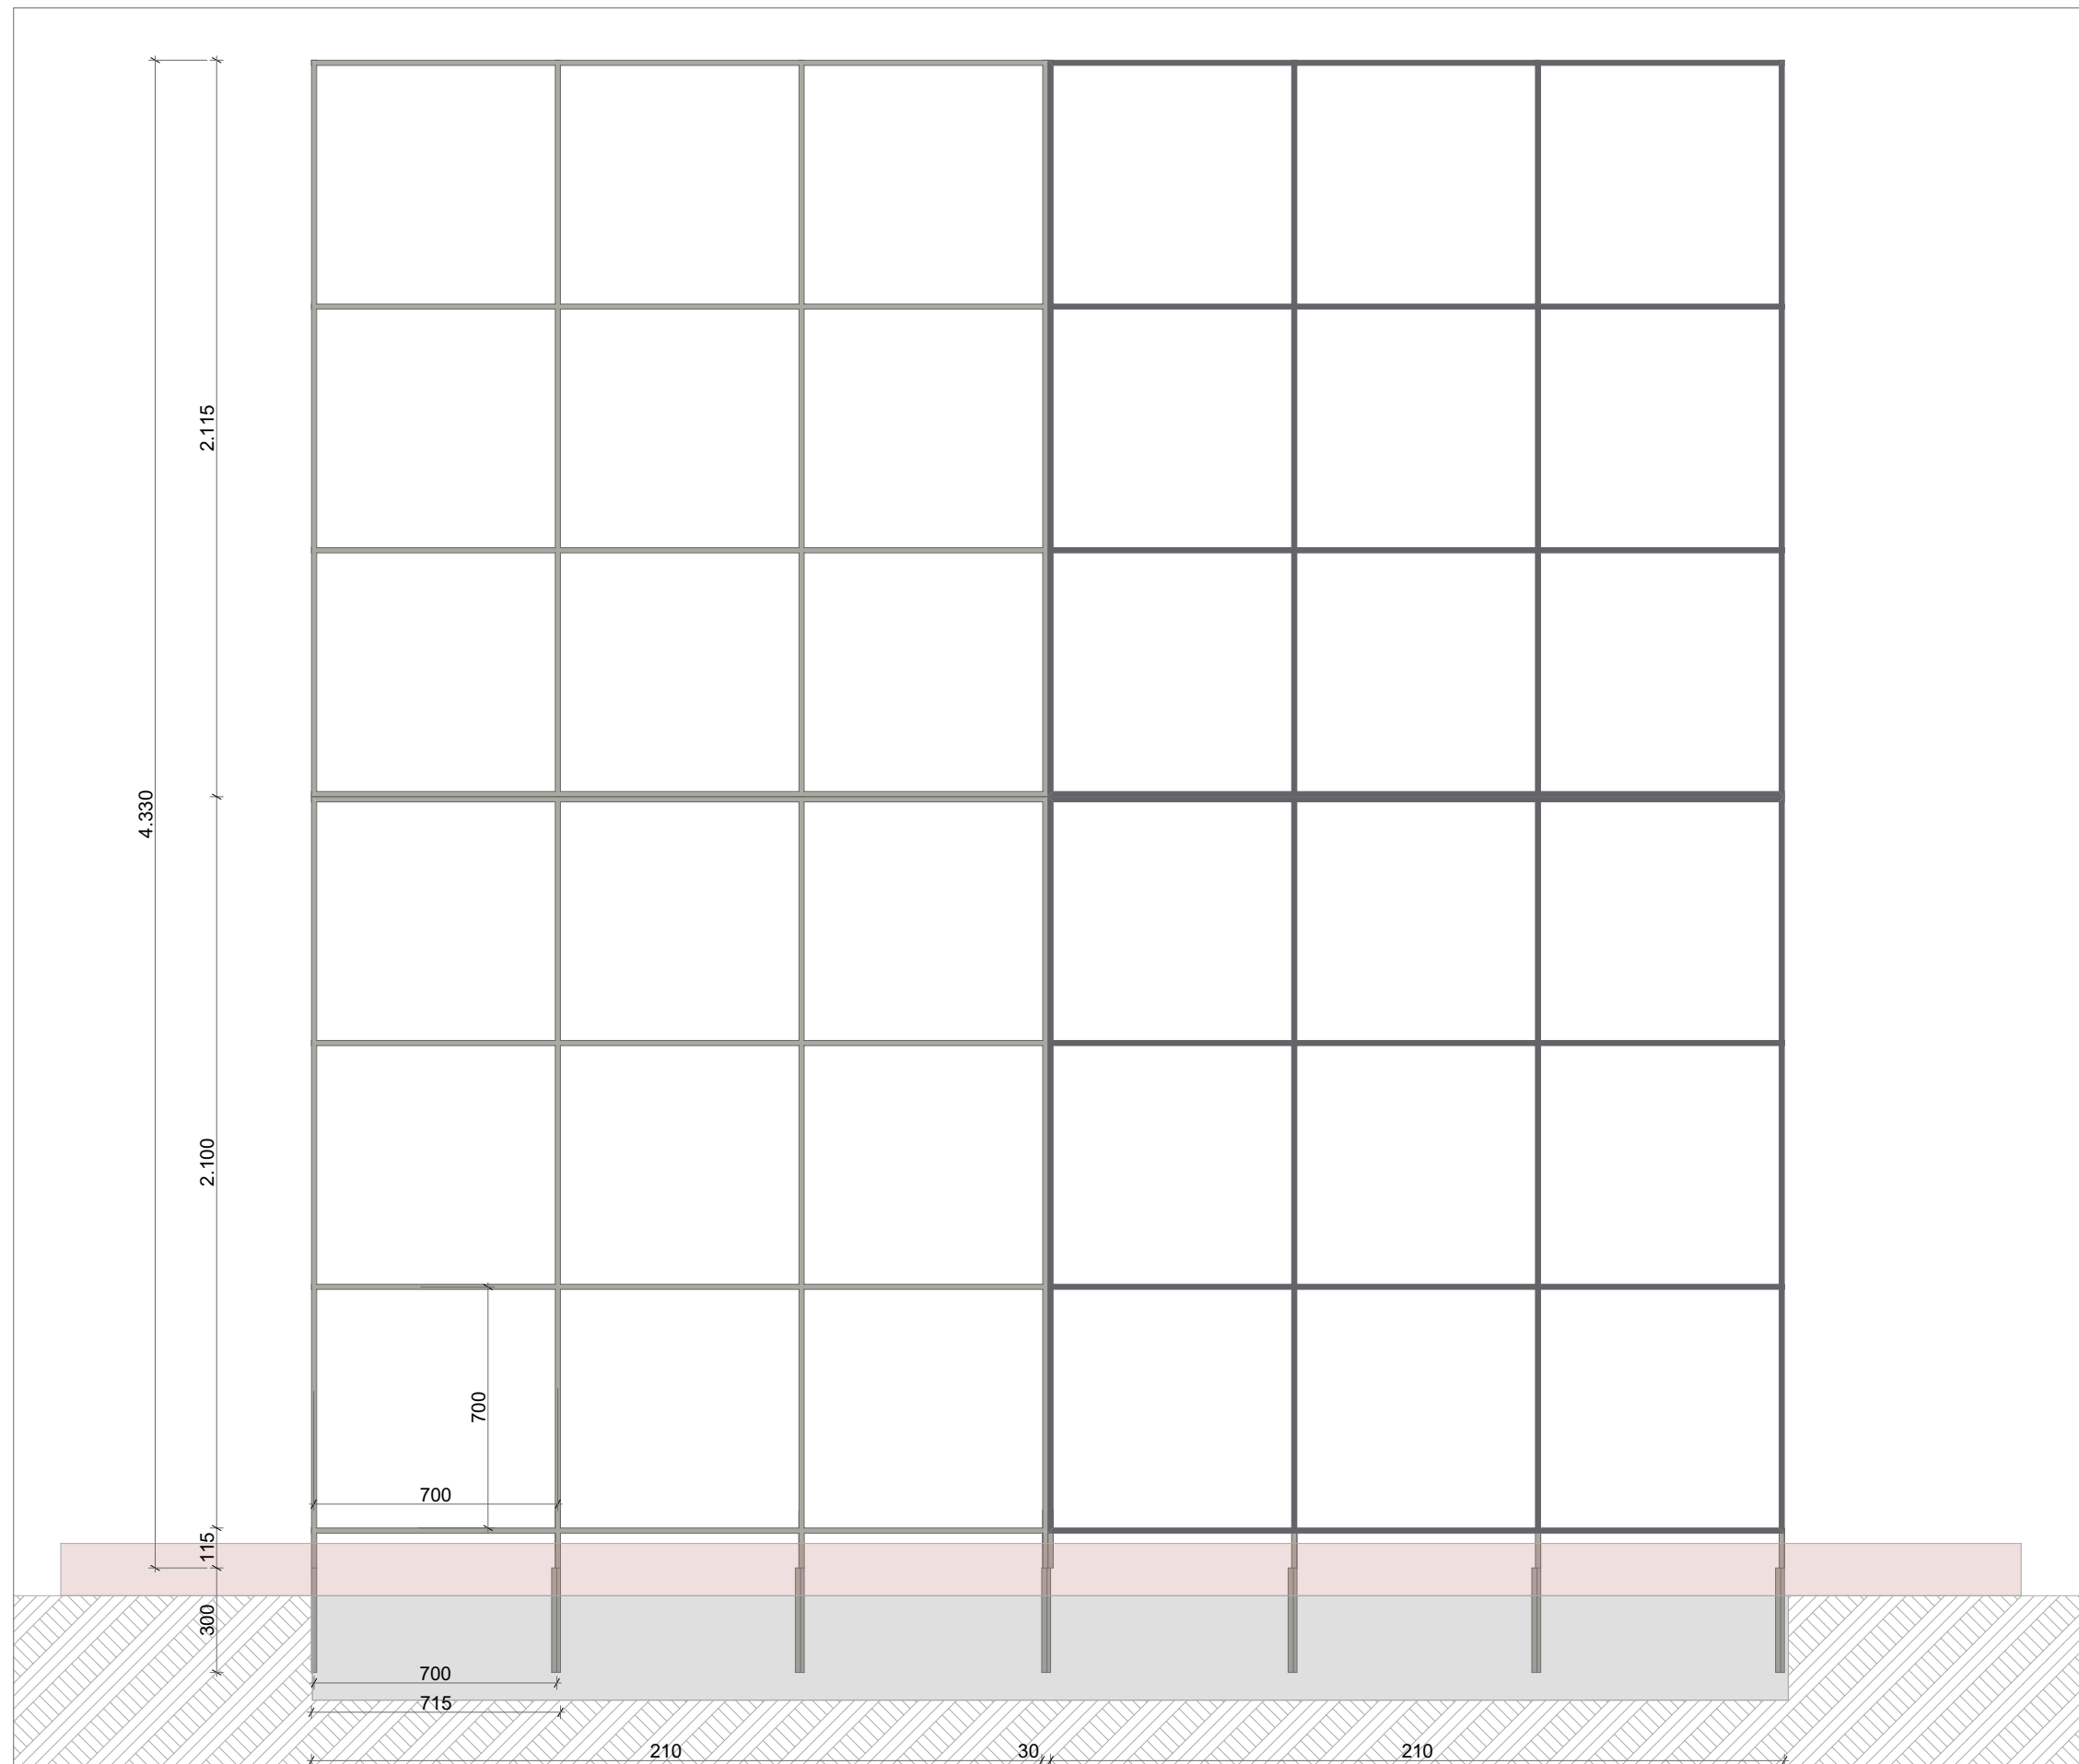