




POSIZIONAMENTO PANCHINA: Punto di ingresso al percorso.




AREA 1 : Ingresso area verde "La collina degli uliveti", Via Monte Oliveto;

Posizionamento di due panchine rustiche in legno, codici:

695\_1A33/5  
695\_1A33/6

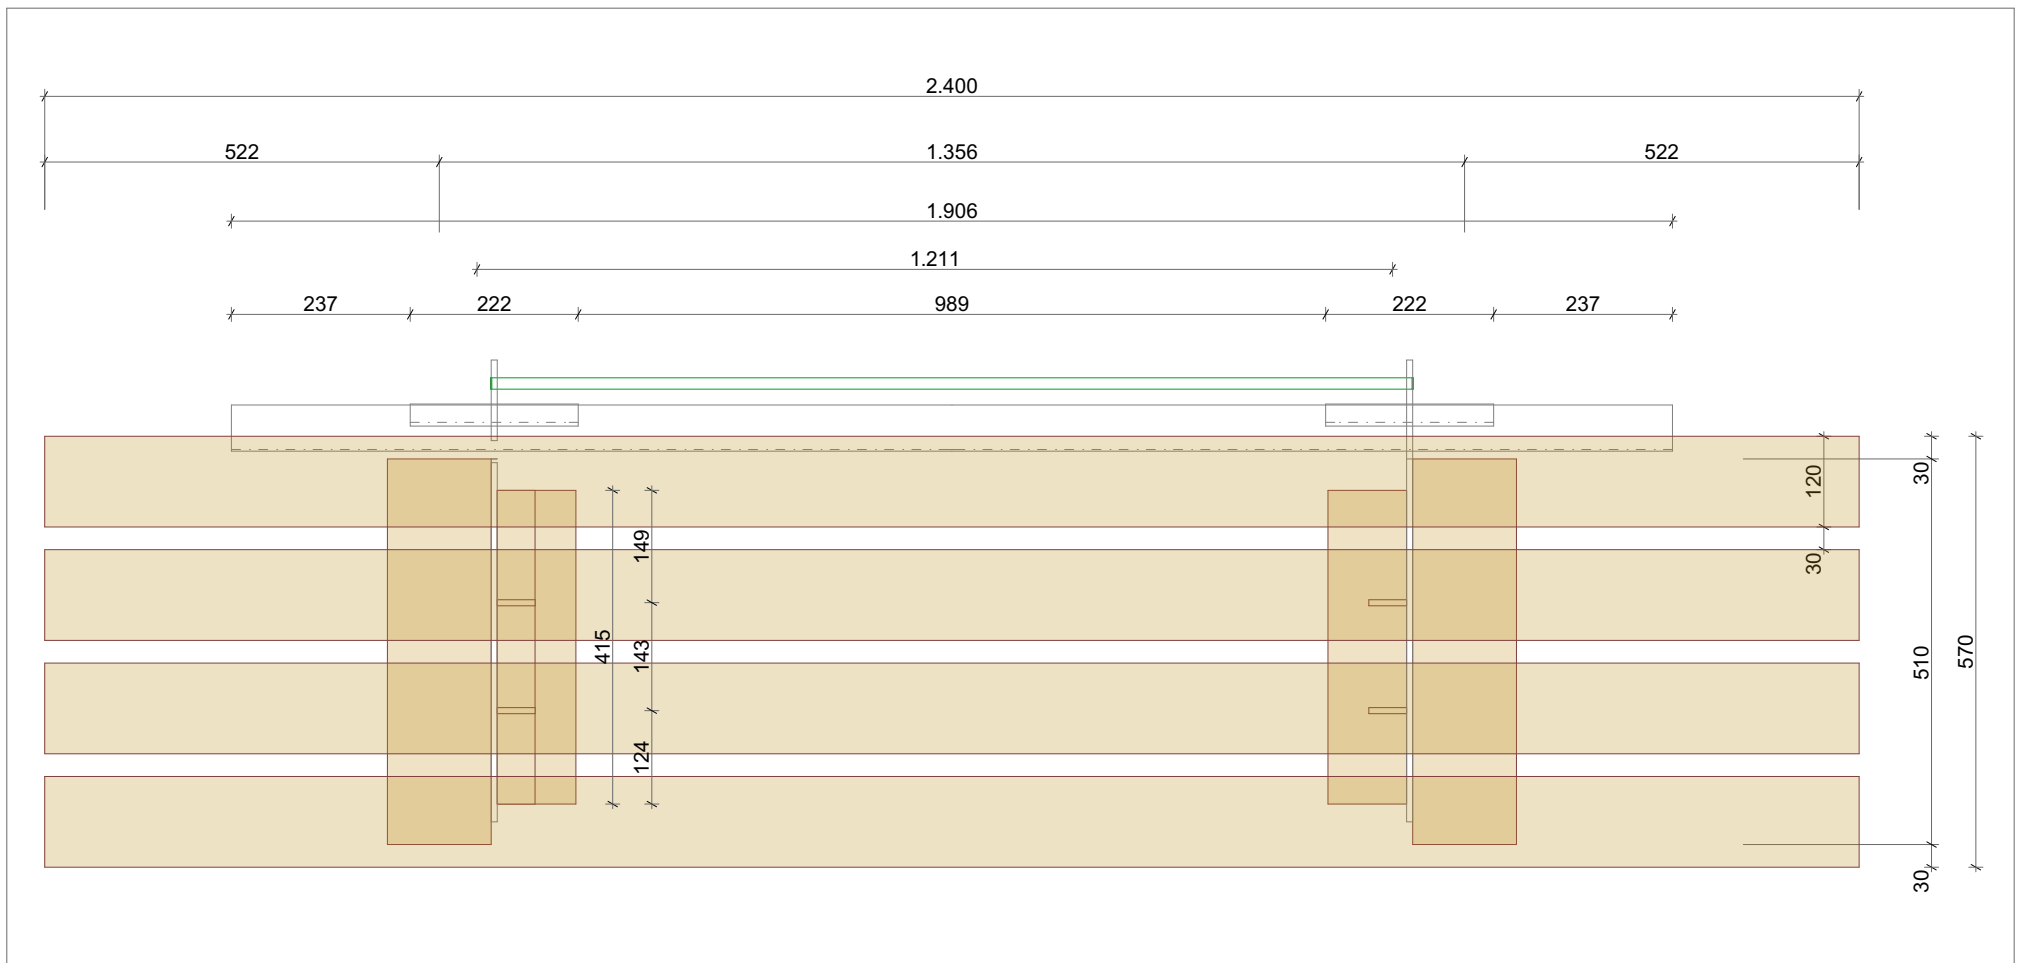


DIMENSIONI IN PANTA

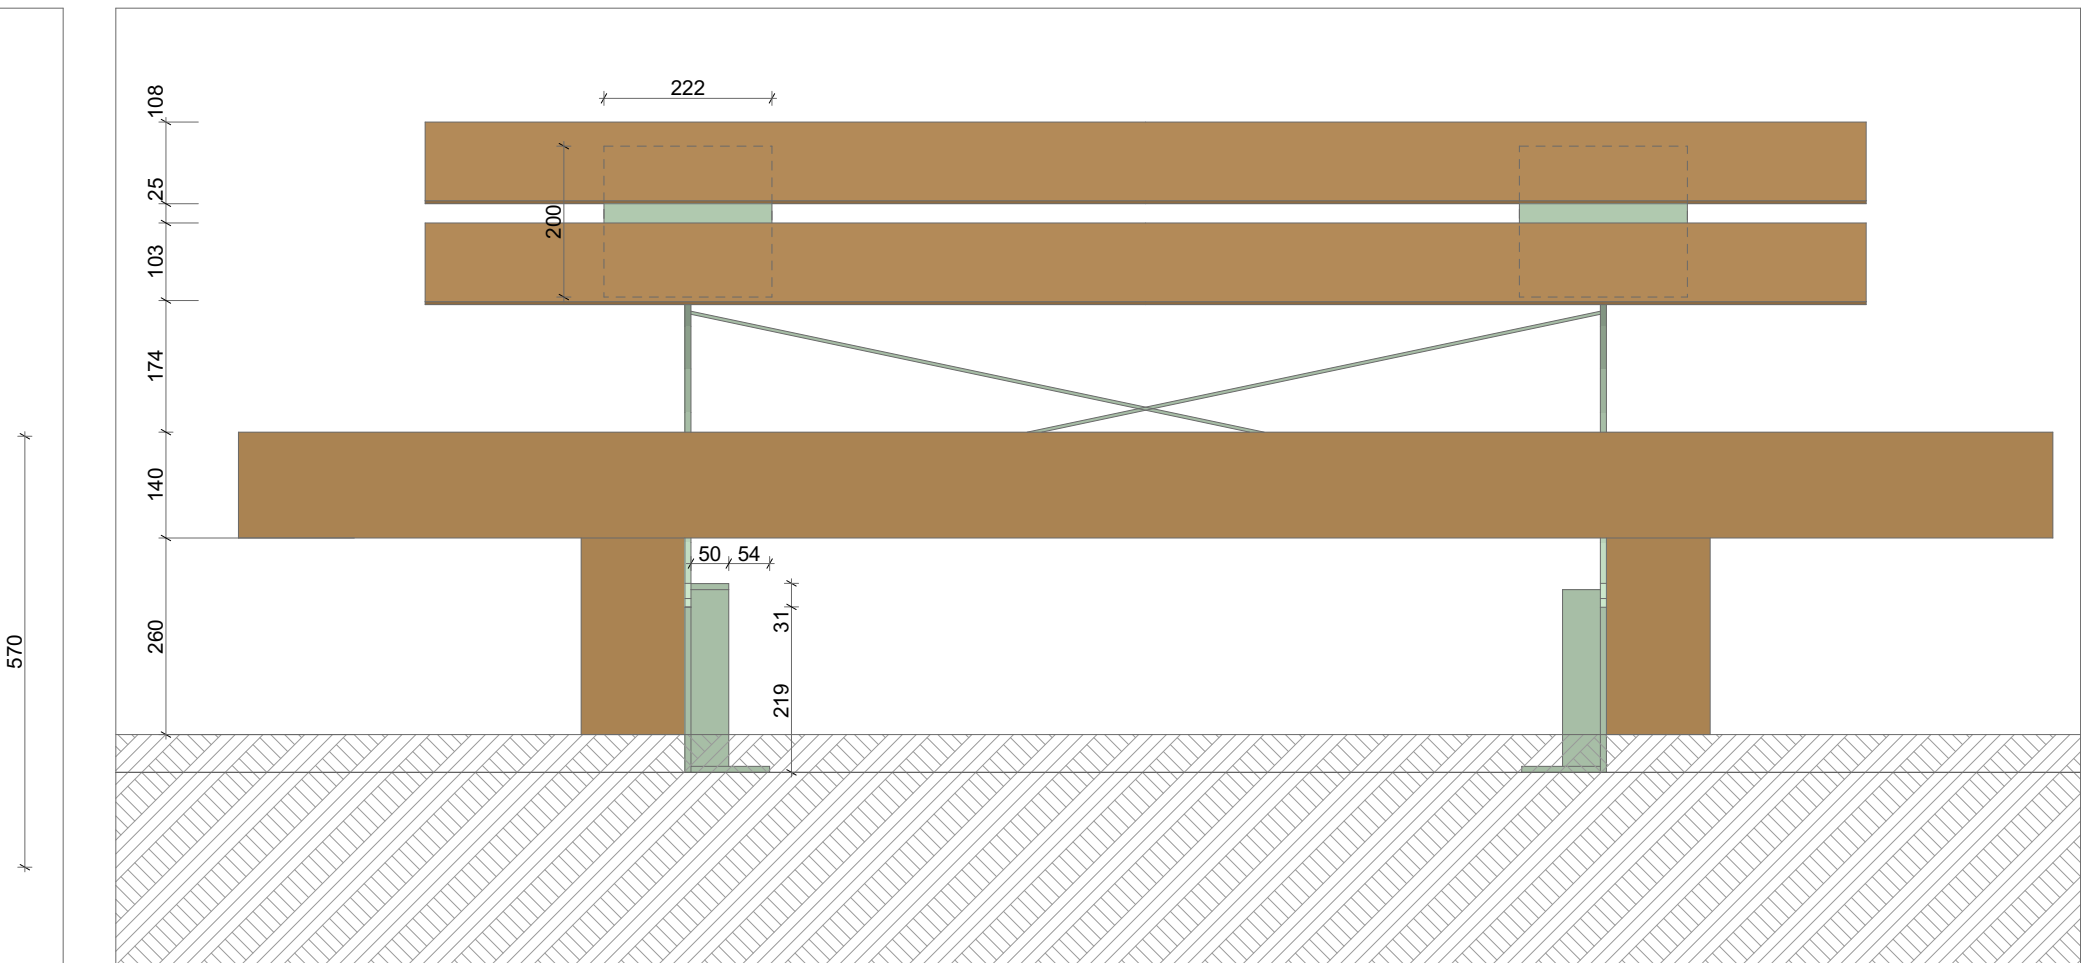

VISTA FRONTALE



VISTA ASSONOMETRICA

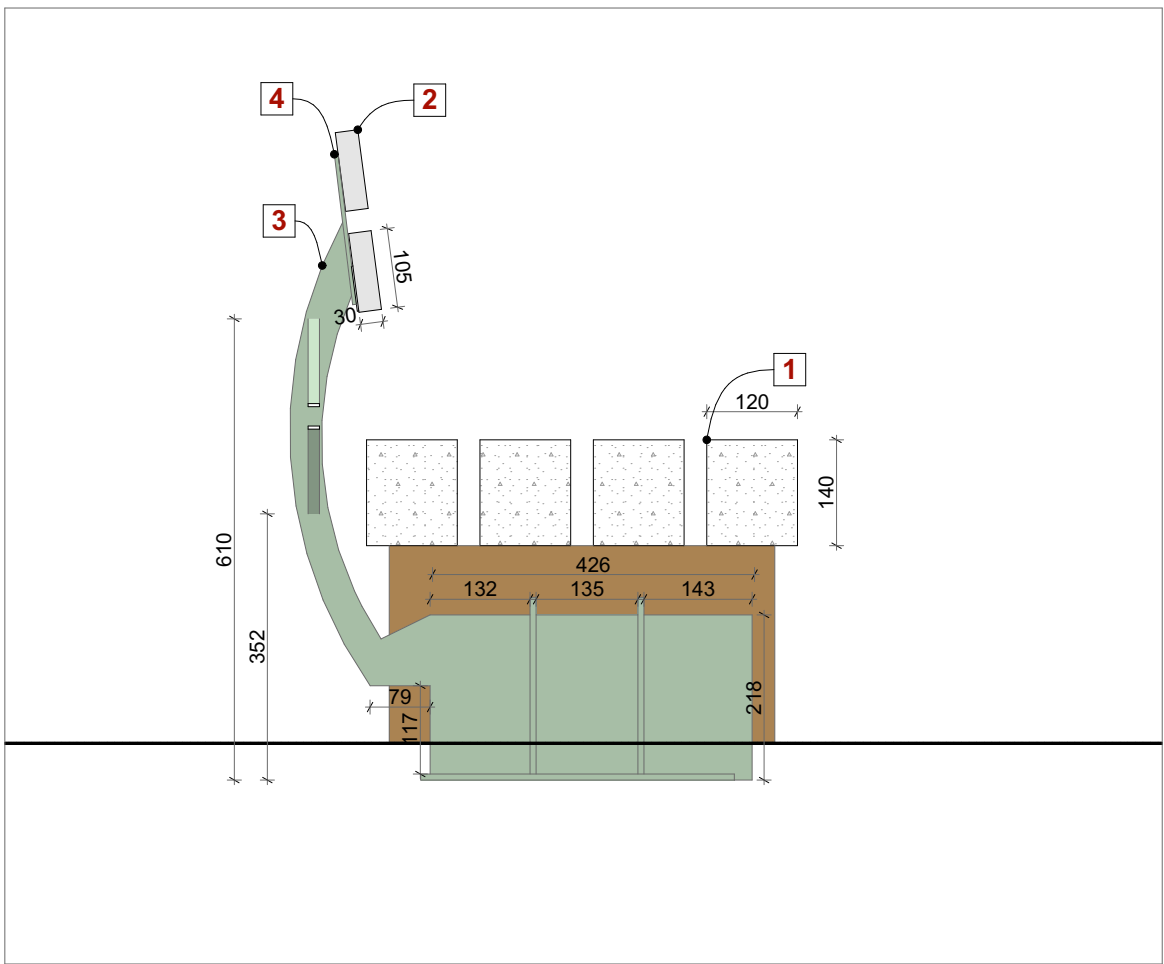

SEZIONE CENTRALE

#### ELEMENTI

- 1 PIANO DI SEDUTA IN TRAVI IN LEGNO sez. 12x14 cm
- 2 SCHIENALE IN TRAVI IN LEGNO sez. 3X10.5 cm
- 3 ELEMENTI IN ACCIAIO PIEGATO E SAGOMATO s 10 mm
- 4 PIATTI FISSAGGIO SCHIENALE s 6 mm

#### LAVORAZIONI

- Protezione del legno con fondo a base di resine sintetiche ad azione consolidante;

- Verniciatura a forno della struttura in ferro - colorazione su indicazione del D.L.;