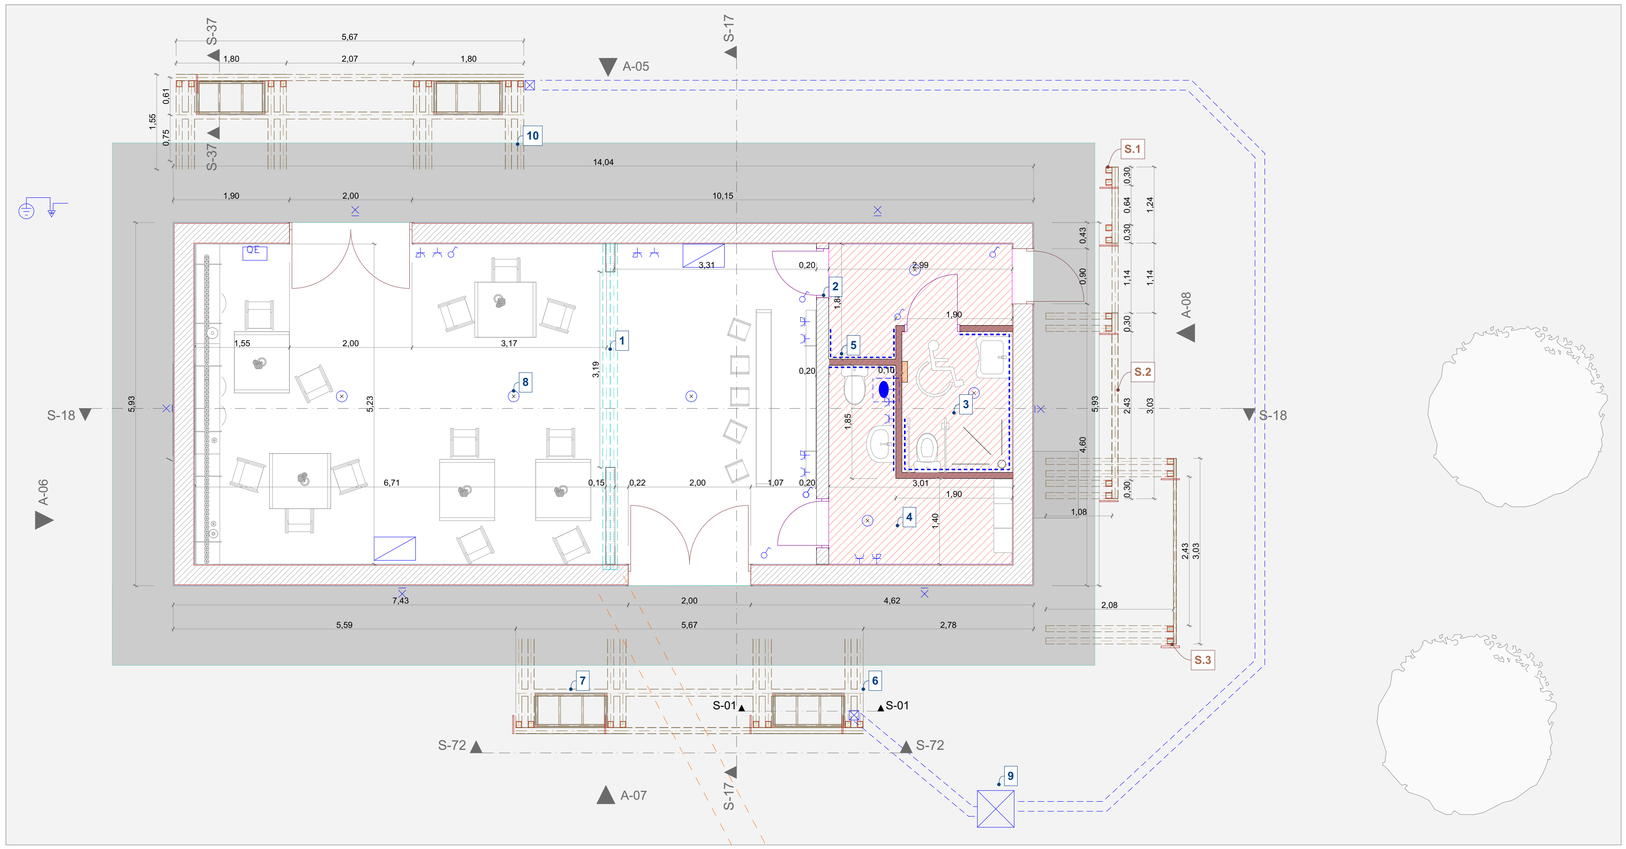

INTERVENTI PREVISTI - PIANTA PIANO TERRA 1:50

	Interruttore unipolare semplice Interruttore unipolare luminoso		Pozzetto di derivazione Boiler elettrico
	Presa bipasso 10/16A Presa standard 10A Presa Shuko 16A		Aspiratore elicoidale con sensore di presenza
	Plaf.a parete IP55 con lamp. 60W E27 Plaf.a soffitto ad incandescenza attacco E27 / IP55 con diffusore in policarb. Ø200	R	Pulsante a tirante Pulsante di reset
QE	Quadro elettrico, simbolo generale		Quadro con trasf. 220/12V+segn ottico /acustica e relè - imp. chiamata
	Sensore crepuscolare Termostato ambiente con griglia protezione		Aspiratore elettrico 10 vol/h con sensore di presenza
	Picchetto di terra con treccia di rame nudo 35mmq e nodo collettore di terra (piastra)		Interruttore bipolare aut. 16A
	collegamento equipotenziale supplementare		termoconvettore elettrico posto a 2,5m H con alette verso il basso
	Conduttura a vista	t s	s= circuito presa di servizio t= circuito presa termoconvettore
	Conduttura incassata		
	Conduttura interrata		
	Indicazione di conduttura ascendente / passante / discendente		
	Scatola di derivazione Idem IP55 Scatola di derivazione multiscomparto		scarico a pavimento
	corpo illuminante di emergenza 11W / 1h aut salvo diversamente indicato		bollitori prod. acqua calda elettrici

IMPIANTO ELETTRICO E TERMICO

OPERE IN PROGETTO

1- DEMOLIZIONE PARZIALE DI TRAMEZZI CON INSERIMENTO DI 2 HEA120 PER IL RINFORZO STRUTTURALE

2- SOSTITUZIONE E INSERIMENTO DI SERRAMENTI E INFISSI IN LEGNO

3- REALIZZAZIONE DI BAGNO PER DISABILI

4- NUOVA PAVIMENTAZIONE PER I LOCALI IGIENICI

5- RIVESTIMENTO DELLE PARETI CON PIASTRELLE

6- ELEMENTI E STRUTTURE SCHERMANTI IN LEGNO

7- FIORIERE IN FERRO E LEGNO

8- IMPIANTO ELETTRICO E TERMICO

9 - POSIZIONAMENTO INDICATIVO DEL POZZETTO DI ISPEZIONE ACQUE REFLUE

10 - SOSTITUZIONE PLUVIALI

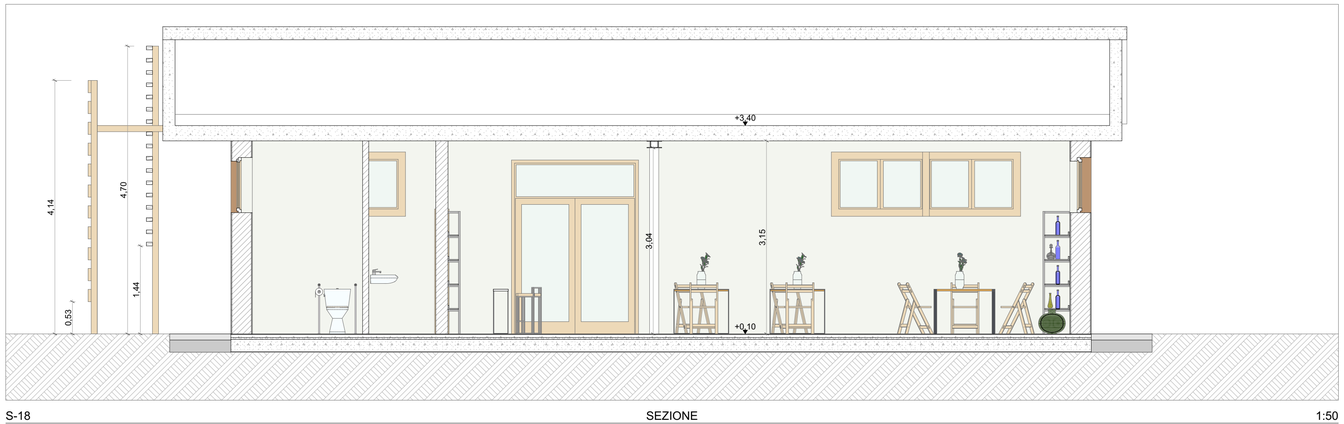

S-18 SEZIONE 1:50

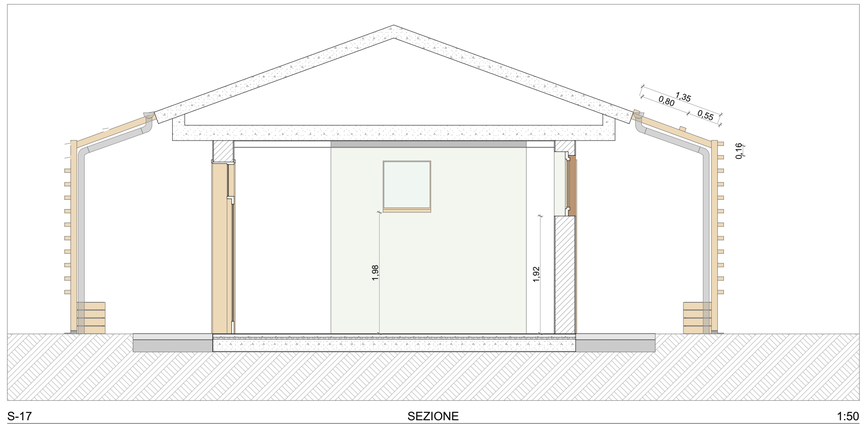

S-17 SEZIONE 1:50

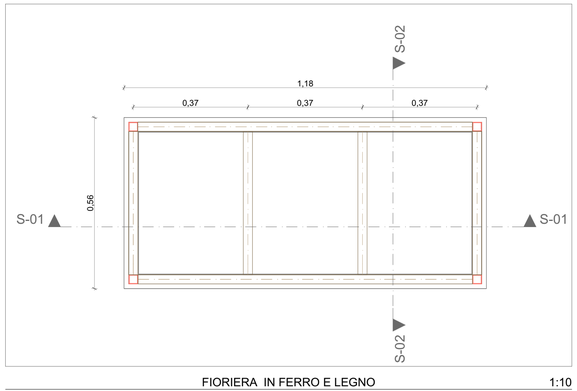

FIORIERA IN FERRO E LEGNO 1:10

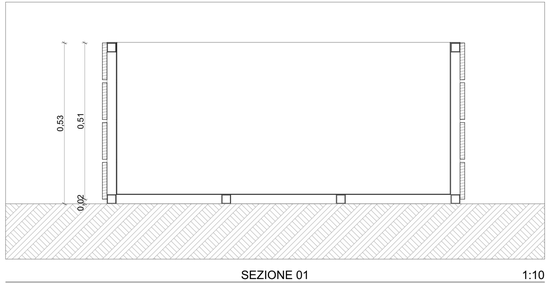

SEZIONE 01 1:10

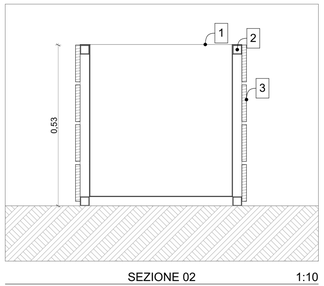

SEZIONE 02 1:10

1- VASCHE INTERNE IN LAMIERA ZINCATA - SP. 10/10

2- TELAIO INTERNO IN FERRO SCATOLATO 30x30x2 mm

3 RIVESTIMENTO IN DOGHE IN LEGNO - SEZ. 12X2 cm

ESPLOSO ASSONOMETRICO FIORIERA

COMPARTO : ALAT01 - Ente Beneficiario : ENTE DI GESTIONE DEL PARCO PALEONTOLOGICO ASTIGIANO

PSR 2014-2020. Bando per infrastrutture turistico ricreative ed informazione (M 7.5.1) - Operazione 7.5.1.M.6B

REGIONE PIEMONTE

SETTORE SVILUPPO DELLA MONTAGNA E COOPERAZIONE TRANSFRONTALIERA

Parco Paleontologico Astigiano

ENTE DI GESTIONE DEL PARCO PALEONTOLOGICO ASTIGIANO

Corso Vittorio Alfieri, 381
14100 Asti
tel. 0141 592091

e-mail: enteparchi@parchiastigiani.it

Comuni coinvolti:

"UNIONE DELLE TERRE ASTIANE"
Comuni di Isola d'Asti,
Vigliano,
Mongardino
Belveglio

"COMUNITA' COLLINARE VALTIGLIONE E DINTORNI"
Comuni di Azzano
Castelnuovo Calcea
Agliano
Montaldo Scarampi
Rocca d'Arazzo
Vinchio
Mombercelli

COMUNE DI ROCCHETTA TANARO

COMUNE DI SAN MARZANO OLIVETO

COMUNE DI CALOSSO

"COMUNITA' DELLE COLLINE TRA LANGA E MONFERRATO"
Comuni di Costigliole
Castagnole Lanze
Coazzolo
Montegrosso

Il Presidente dell'ENTE DI GESTIONE DEL PARCO PALEONTOLOGICO ASTIGIANO

GIANFRANCO MIROGLIO

IL RUP

Dott. For.GRAZIANO DELMASTRO

PROGETTO ESECUTIVO
Art. 23, comma 8 - D.Lgs. n. 50/2016

Tavola:

A.17.3

Ambito di riferimento:

VINCHIO

Elaborato:

SEZIONI E DETTAGLI PROGETTUALI

Data:

26/07/2017

PROGETTAZIONE GENERALE E COORDINAMENTO DELL'ENTE CAPOFILA
Ing. RENATO MORRA
Arch. FABRIZIO CALTAGIRONE

Collaboratrice:
Dott.ssa Federica Dal Canton

StudioMorra - Via Dottori, 53 - 14100 Asti
TEL. 0141 353752 -
e-mail: info@studiomorra.eu

REGIONE PIEMONTE