



COMUNE di VAIANO

**LAVORI DI ADEGUAMENTO DI TRE STRADE FORESTALI SUL VERSANTE
OCCIDENTALE DEI MONTI DELLA CALVANA
PSR SOTT.MIS.8.3 ANNUALITÀ 2015**

PROGETTO ESECUTIVO

ALLEGATO 2 – PARTICOLARE COSTRUTTIVI

il tecnico incaricato
Dott.Forestale David Pozzi

settembre 2017


Agro-Dendro*studio*

Del Dott.For. D.Pozzi e Dott.Agr. U.Damerini
Via Fra Bartolomeo, 36 - PRATO




MASSICCIATA

non in scala

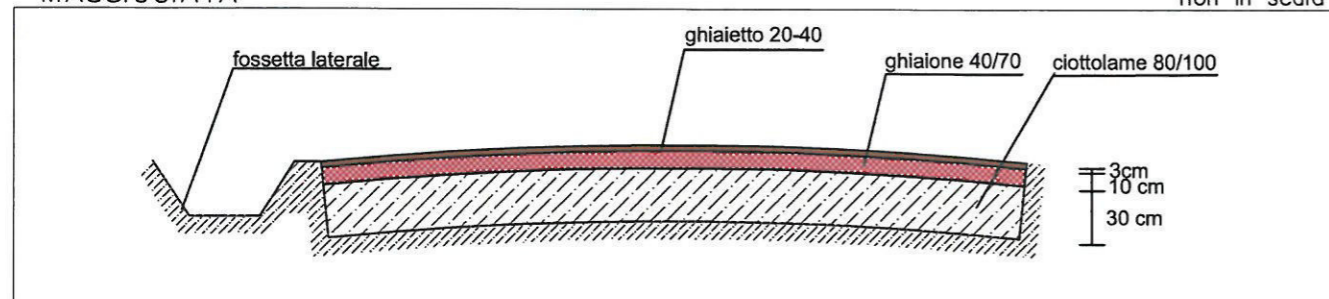


TOMBINO

non in scala

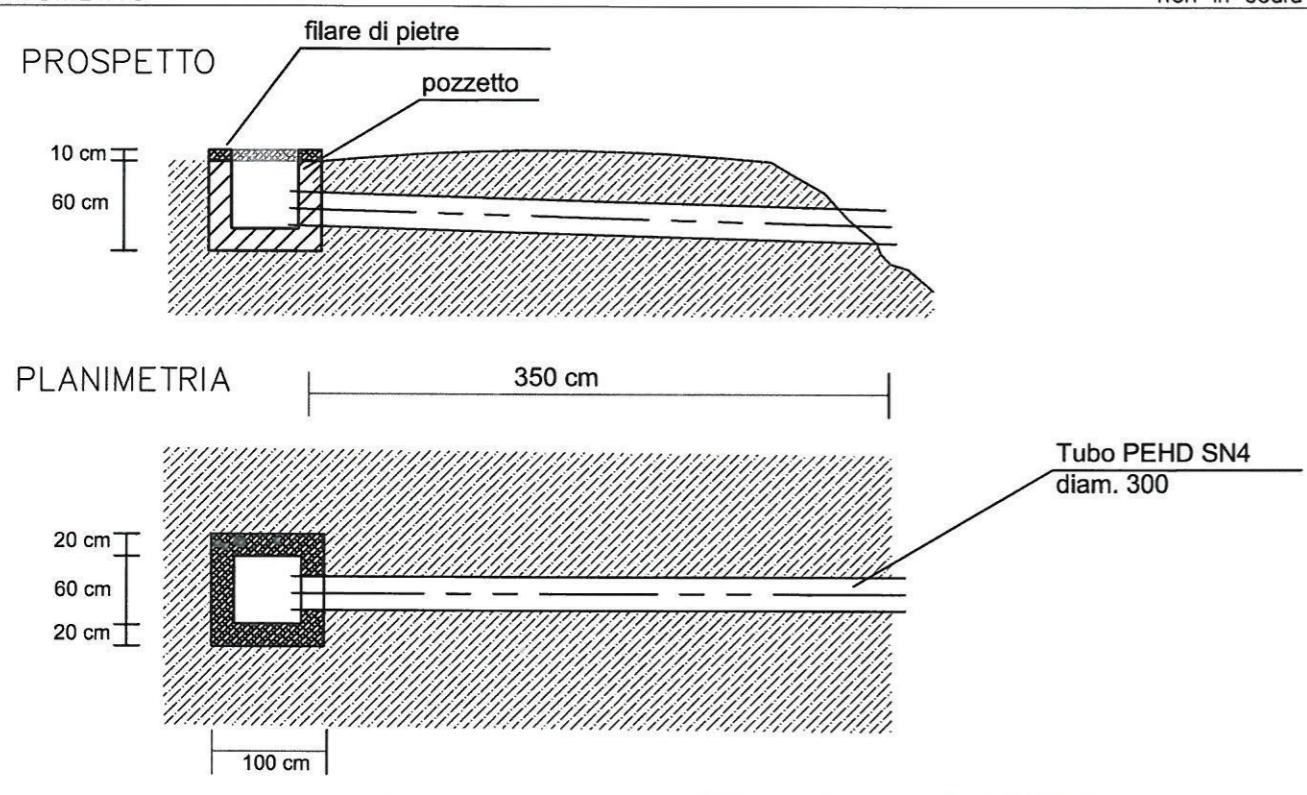


BASTO ROVESCIO

non in scala

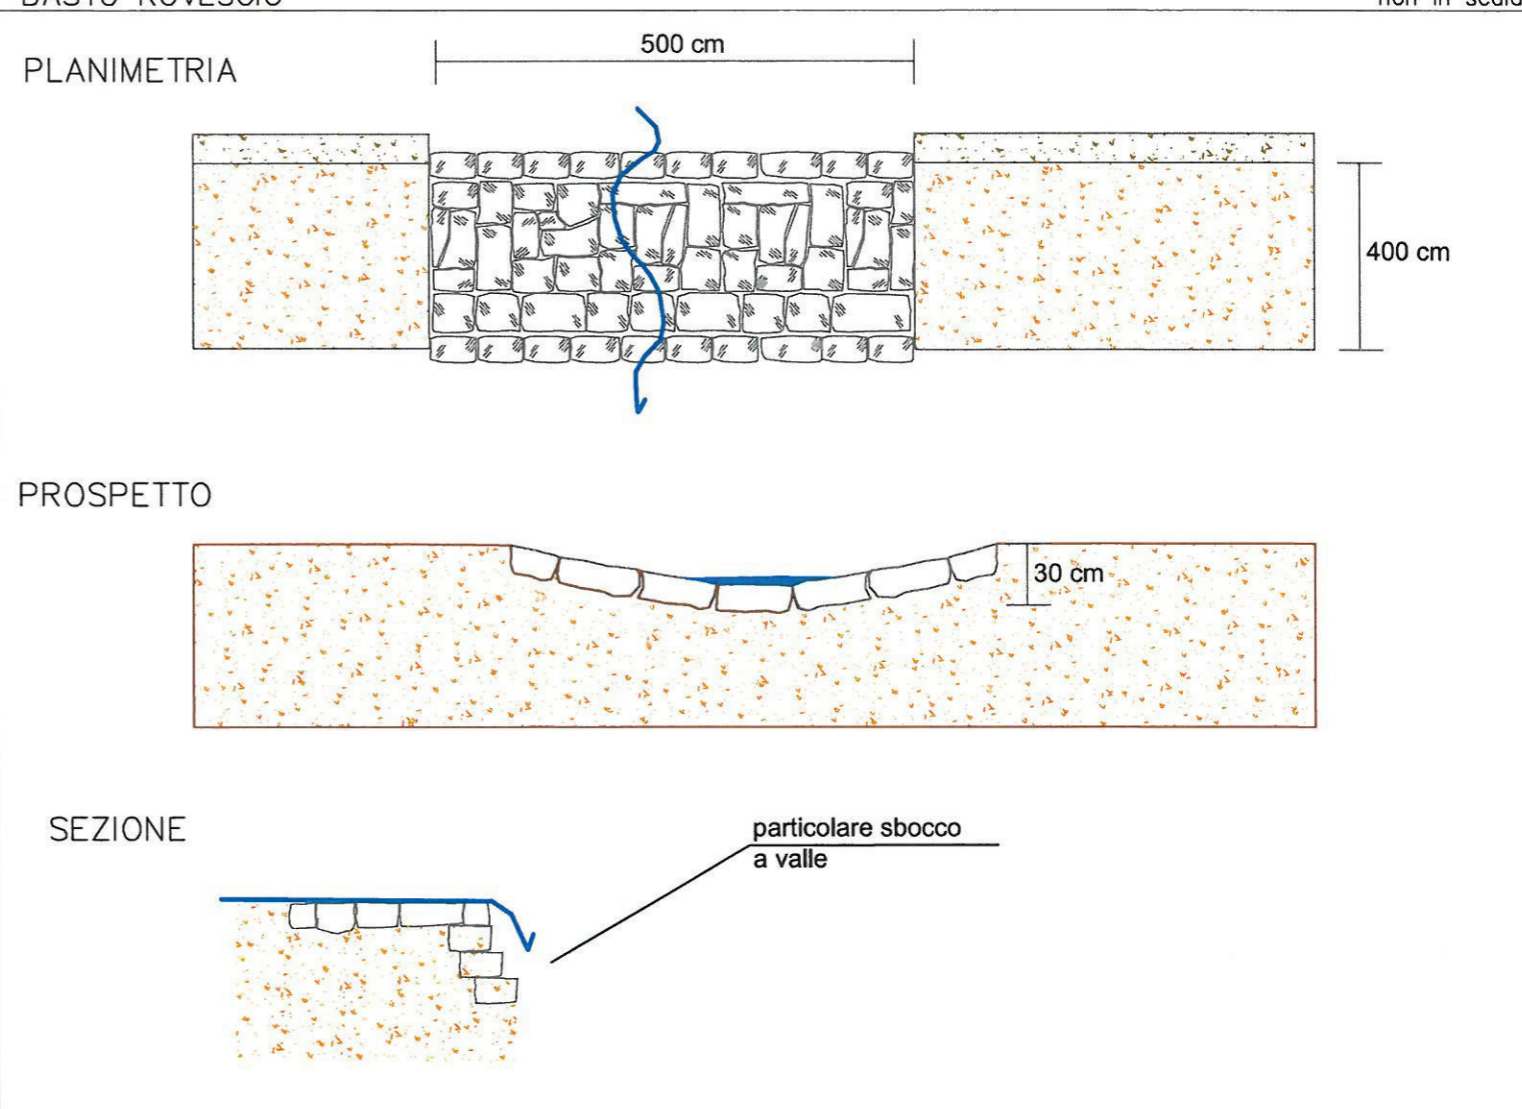

SCIACQUO

non in scala

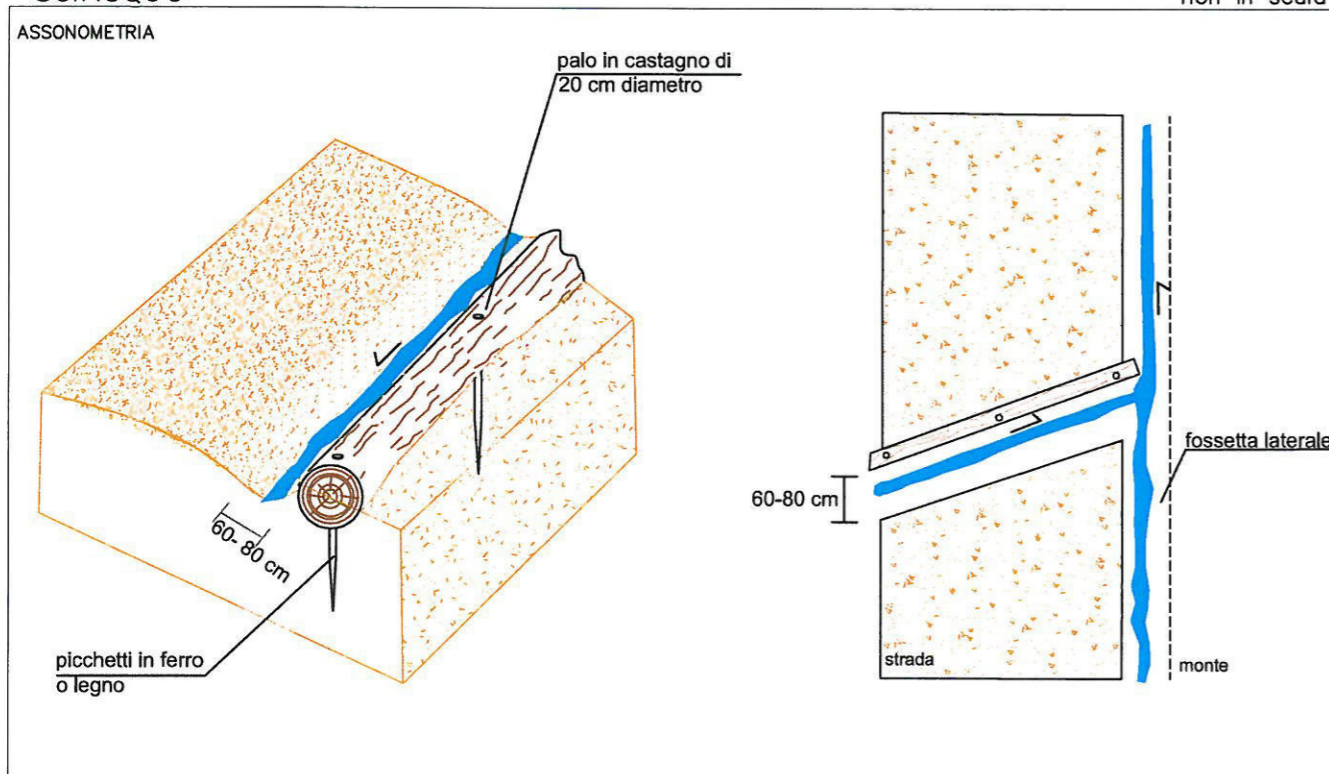

COMUNE DI VAIANO

PSR 2014-2020
sottomisura 8.3-2015

Particolari Costruttivi