

COMUNE DI SAN MARCELLO PITEGGIO (Provincia di Pistoia)
AREA 5 LAVORI PUBBLICI, AMBIENTE E PROTEZIONE CIVILE



Intervento di:
**INTERVENTO DI MANUTENZIONE STRAORDINARIA VIABILITA' COMUNALI VARIE
SITUATE SUL TERRITORIO EX COMUNE DI PITEGGIO E NEL CAPOLUOGO SAN MARCELLO P.SE**

TAV. 4:
DETTAGLIO INTERVENTI - VIA DELLE CODE A SAN MARCELLO P.SE

Scala
Estratto di CTR 2k
Ingrandimento 1:1000

Data
Ottobre 2017

IL TECNICO:

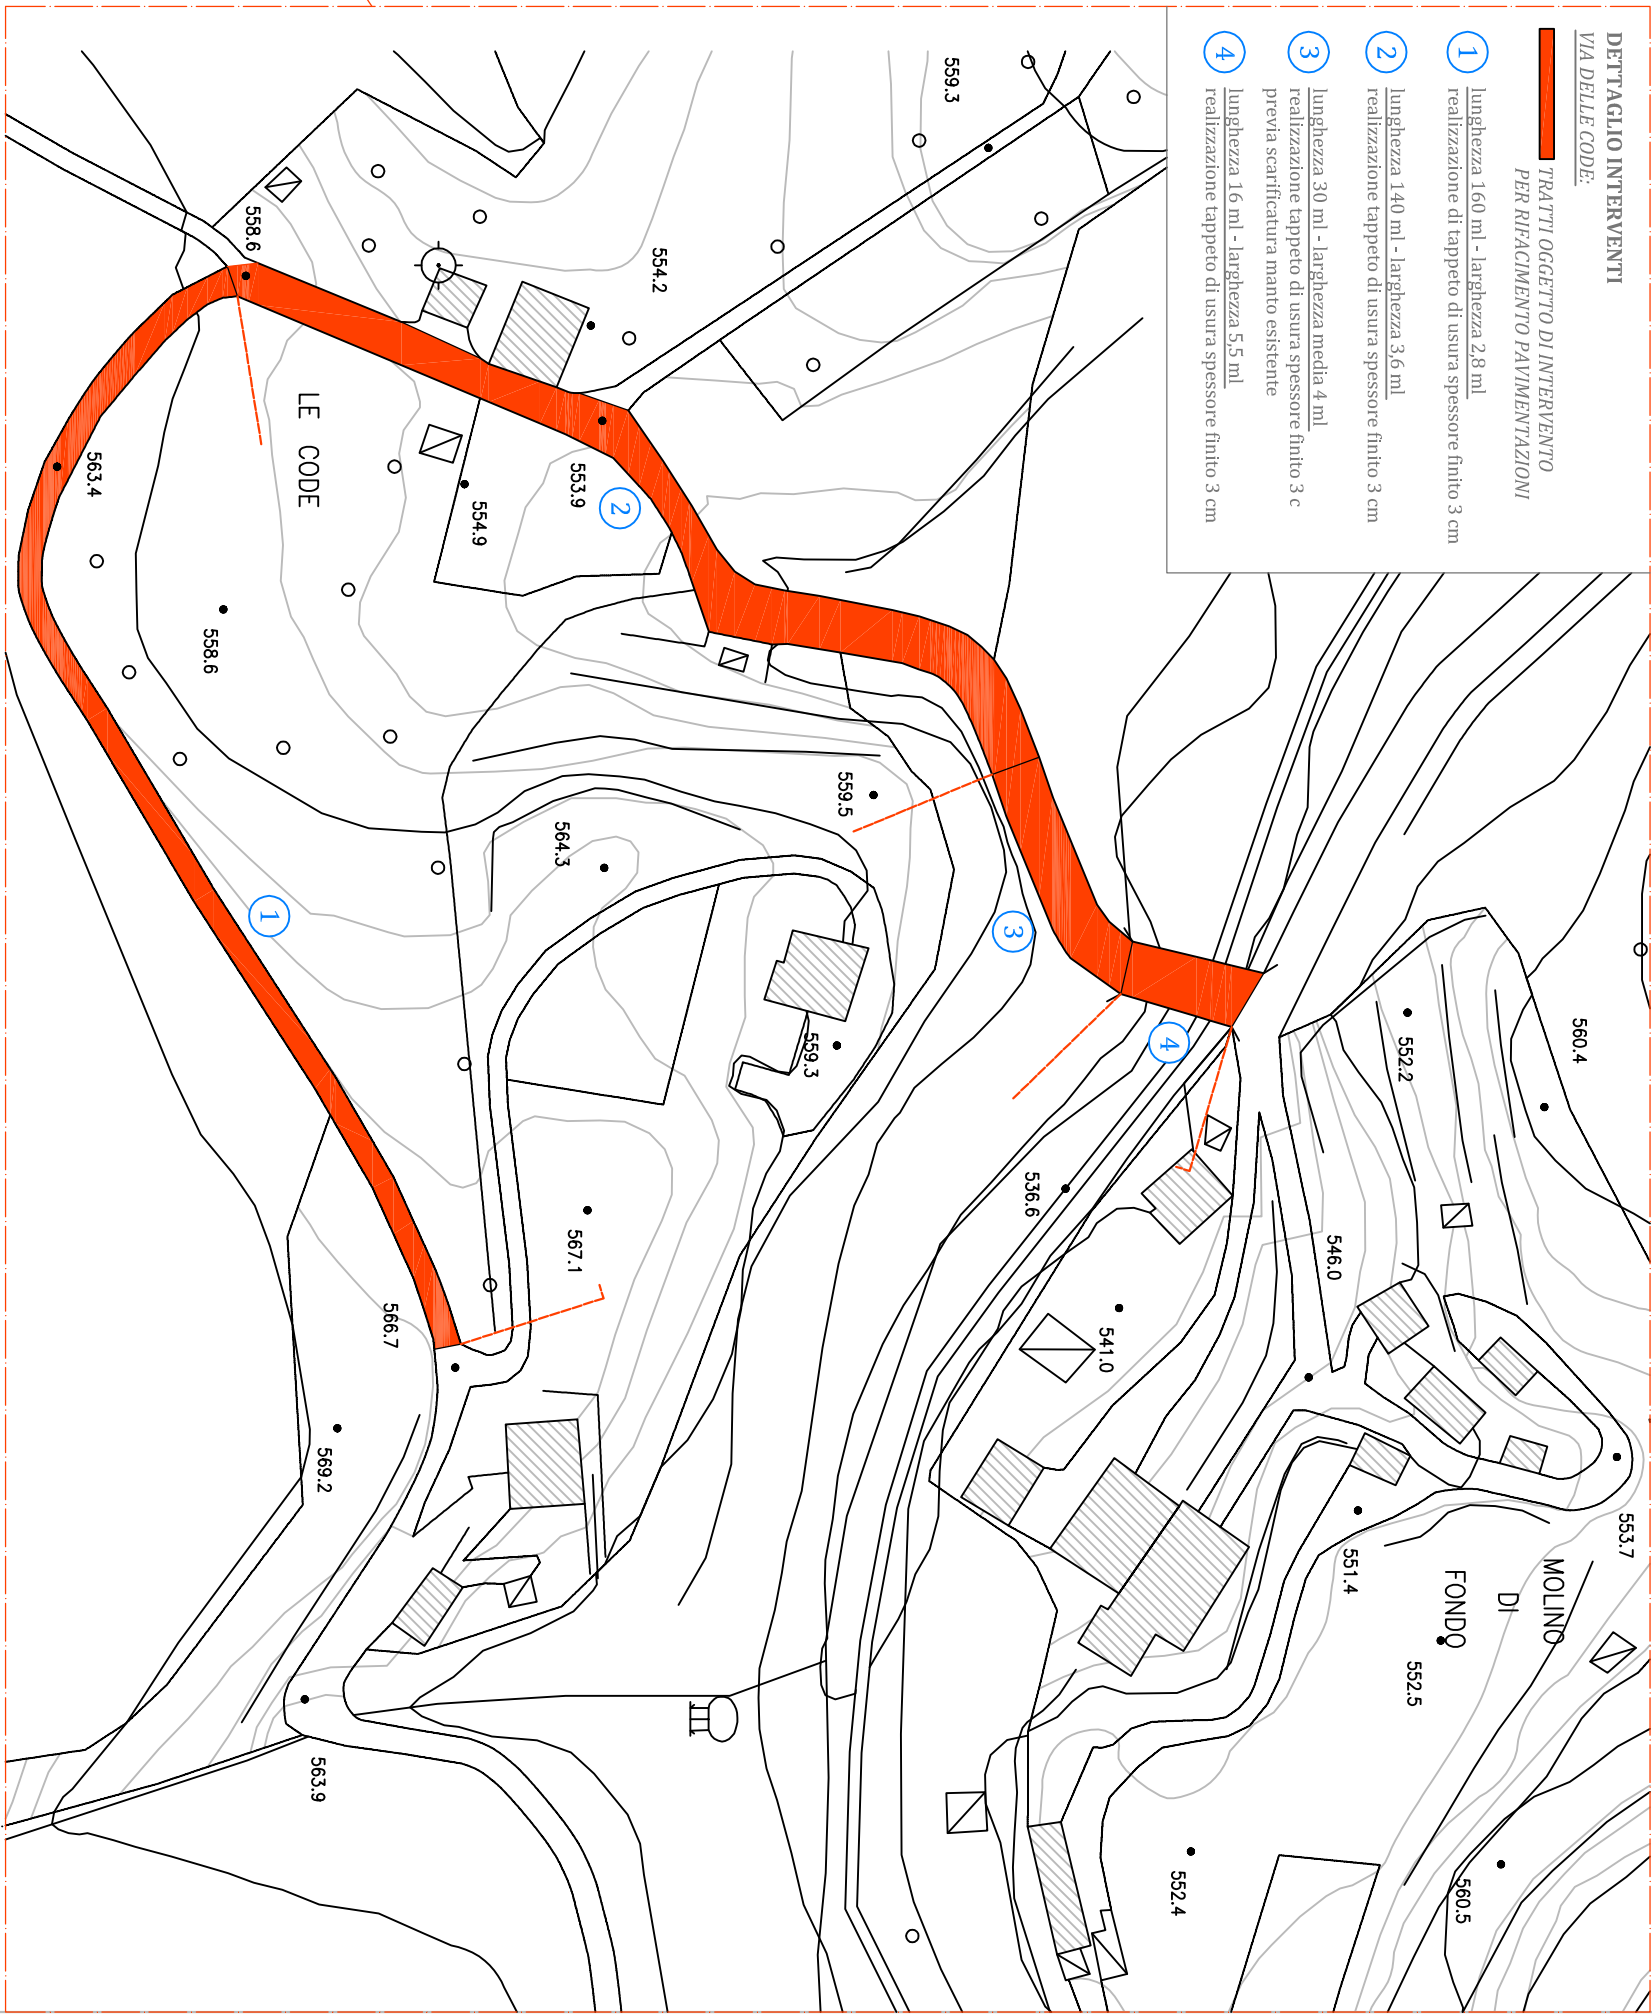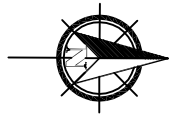

- DETTAGLIO INTERVENTI**
- VIA DELLE CODE:**
- TRATTI OGGETTO DI INTERVENTO
PER RIFACIMENTO PAVIMENTAZIONI**
- 1 lunghezza 160 ml - larghezza 2,8 ml
realizzazione di tappeto di usura spessore finito 3 cm
 - 2 lunghezza 140 ml - larghezza 3,6 ml
realizzazione tappeto di usura spessore finito 3 cm
 - 3 lunghezza 30 ml - larghezza media 4 ml
realizzazione tappeto di usura spessore finito 3 c
previa scarificazione mano esistente
 - 4 lunghezza 16 ml - larghezza 5,5 ml
realizzazione tappeto di usura spessore finito 3 cm