


COMUNE DI PECCIOLI

COMMITTENTE
AMMINISTRAZIONE COMUNALE
DI PECCIOLI

Piazza del Popolo,1 - 56037 Peccioli

PROGETTO
PROGETTAZIONE ESECUTIVA
2° FASE

IMPLEMENTAZIONE DEL SISTEMA DI CONTROLLO
DEGLI ACCESSI AL TERRITORIO COMUNALE

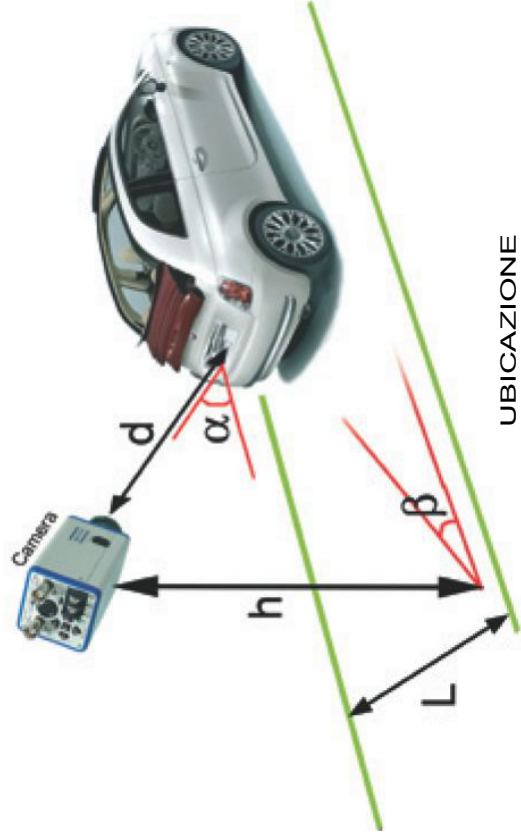

UBICAZIONE
PECCIOLI TERRITORIO

TAVOLA:
1

CARTOGRAFIA TERRITORIO COMUNALE
INDIVIDUAZIONE ZONE D'INTERVENTO
Scala 1:25.000

Collaboratori :
Ingegnere Adriano Guiggi
Disegnatore Roberto Guiggi
Architetto Benito Guiggi
Geometra Massimo Guiggi
alforesguiggiarch@pecceioli.it

FEBBRAIO 2017 PRATICA N. 6/20

ANTENNA RICEZIONE
RETE INTRANET

i = CONTROLLO IN INGRESSO
u = CONTROLLO IN USCITA

LEGENDA

- (1i) LA FILA-PECCIOLI
- (2i,u) VIA S.GIUSTO-FABBRICA
- (3i) VIA SALAIOLA (ACQUEDOTTO)
- (4i) VIA S.SEBASTIANO - PECCIOLI
- (5i,u) STRADA COMUNALE DI GHIZZANO - GHIZZANO
- (6i) VIA DI LEGOLI -LEGOLI
- (7i) VIA RIPALTA - LEGOLI (EX INGRESSO DISCARICA)
- (8i) INGRESSO DISCARICA -LEGOLI
- (9i,u) VIA POGGETTA -GHIZZANO
- (10i,u) VIA DI CEDRI - CEDRI
- (11i) VIA DELLA BONIFICA