



REGIONE PIEMONTE

CITTA' DI RIVAROLO C. SE

Città Metropolitana di Torino

MESSA IN SICUREZZA DI ITINERARI,  
PERCORSI PEDONALI E CICLABILI

- INCENTIVI ALLA MOBILITA' DOLCE -

PROGETTO DEFINITIVO-ESECUTIVO

Elaborato N.

E.11

Oggetto:

Documentazione fotografica

STUDIO DI INGEGNERIA - DOTT. ING. PRIMO VALTER

Strada Brescia, 2 - 10080 RIVARA (TO)

Tel/Fax: 0124 31426 E-mail: valterprim@tiscali.it

Data:

OTTOBRE 2017

IL PROGETTISTA

IL RUP



**DOCUMENTAZIONE FOTOGRAFICA**  
**INTERVENTO 1 – VIA TRIESTE E VIA SALASSA**

















## INTERVENTO 2 – VIA MERLO E VIA VALLE

















### INTERVENTO 3 – VIA BERTOLOTTI









## INTERVENTO 4 – VIA BICOCCA









## INTERVENTO 5 – CIRCUITO S. ANNA

















## INTERVENTO 6 – VIALE DEL CIMITERO









## INTERVENTO 7 – TRATTO ROTONDE CORSO ITALIA/VIALE BERRONE

















## INTERVENTO 8 – VIA PIAVE E VIA MERLO


















**ESTRATTO DI P.R.G.C. - SCALA 1:5.000**  
**INTERVENTO 1 - VIA TRIESTE E VIA SALASSA**


 ZONA DI INTERVENTO

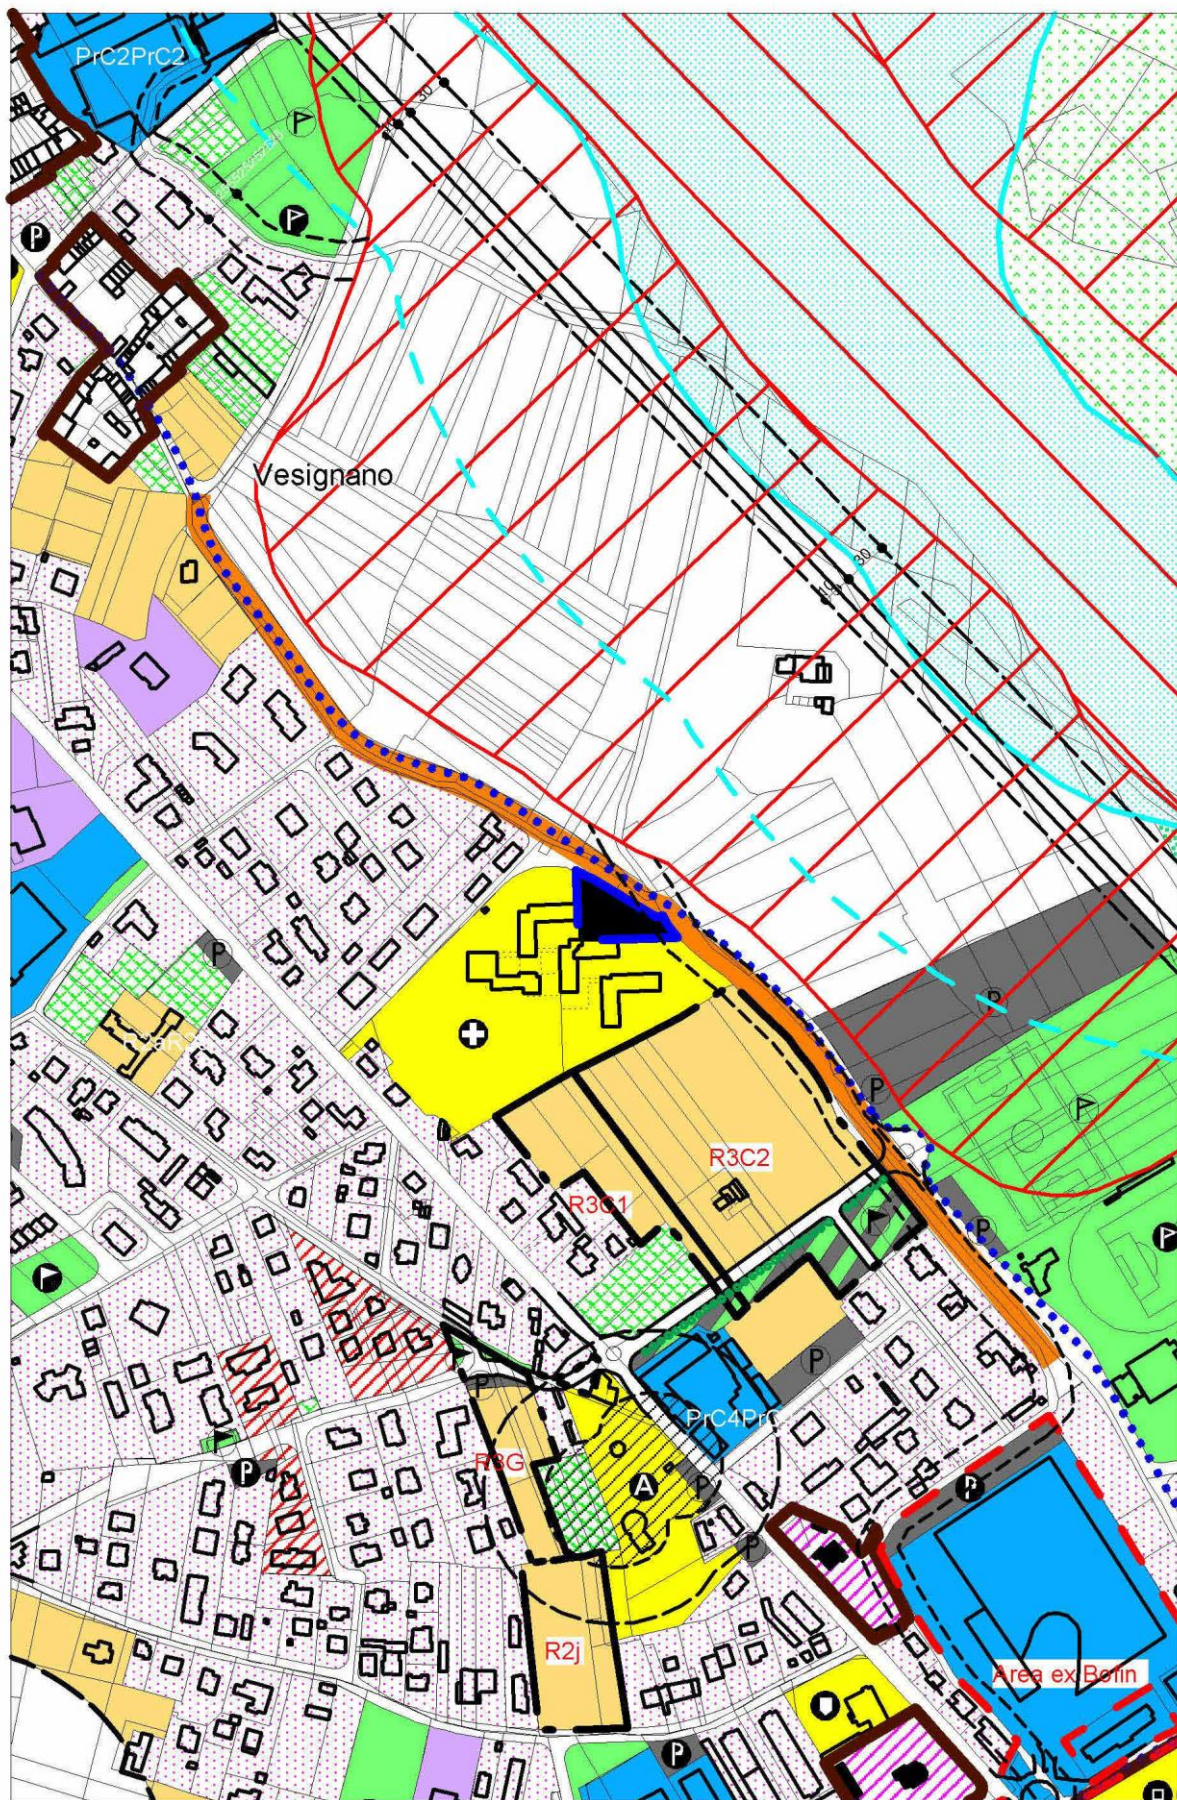



ESTRATTO DI P.R.G.C. - SCALA 1:5.000  
INTERVENTO 2 - VIA MERLO E VIA VALLE


 ZONA DI INTERVENTO

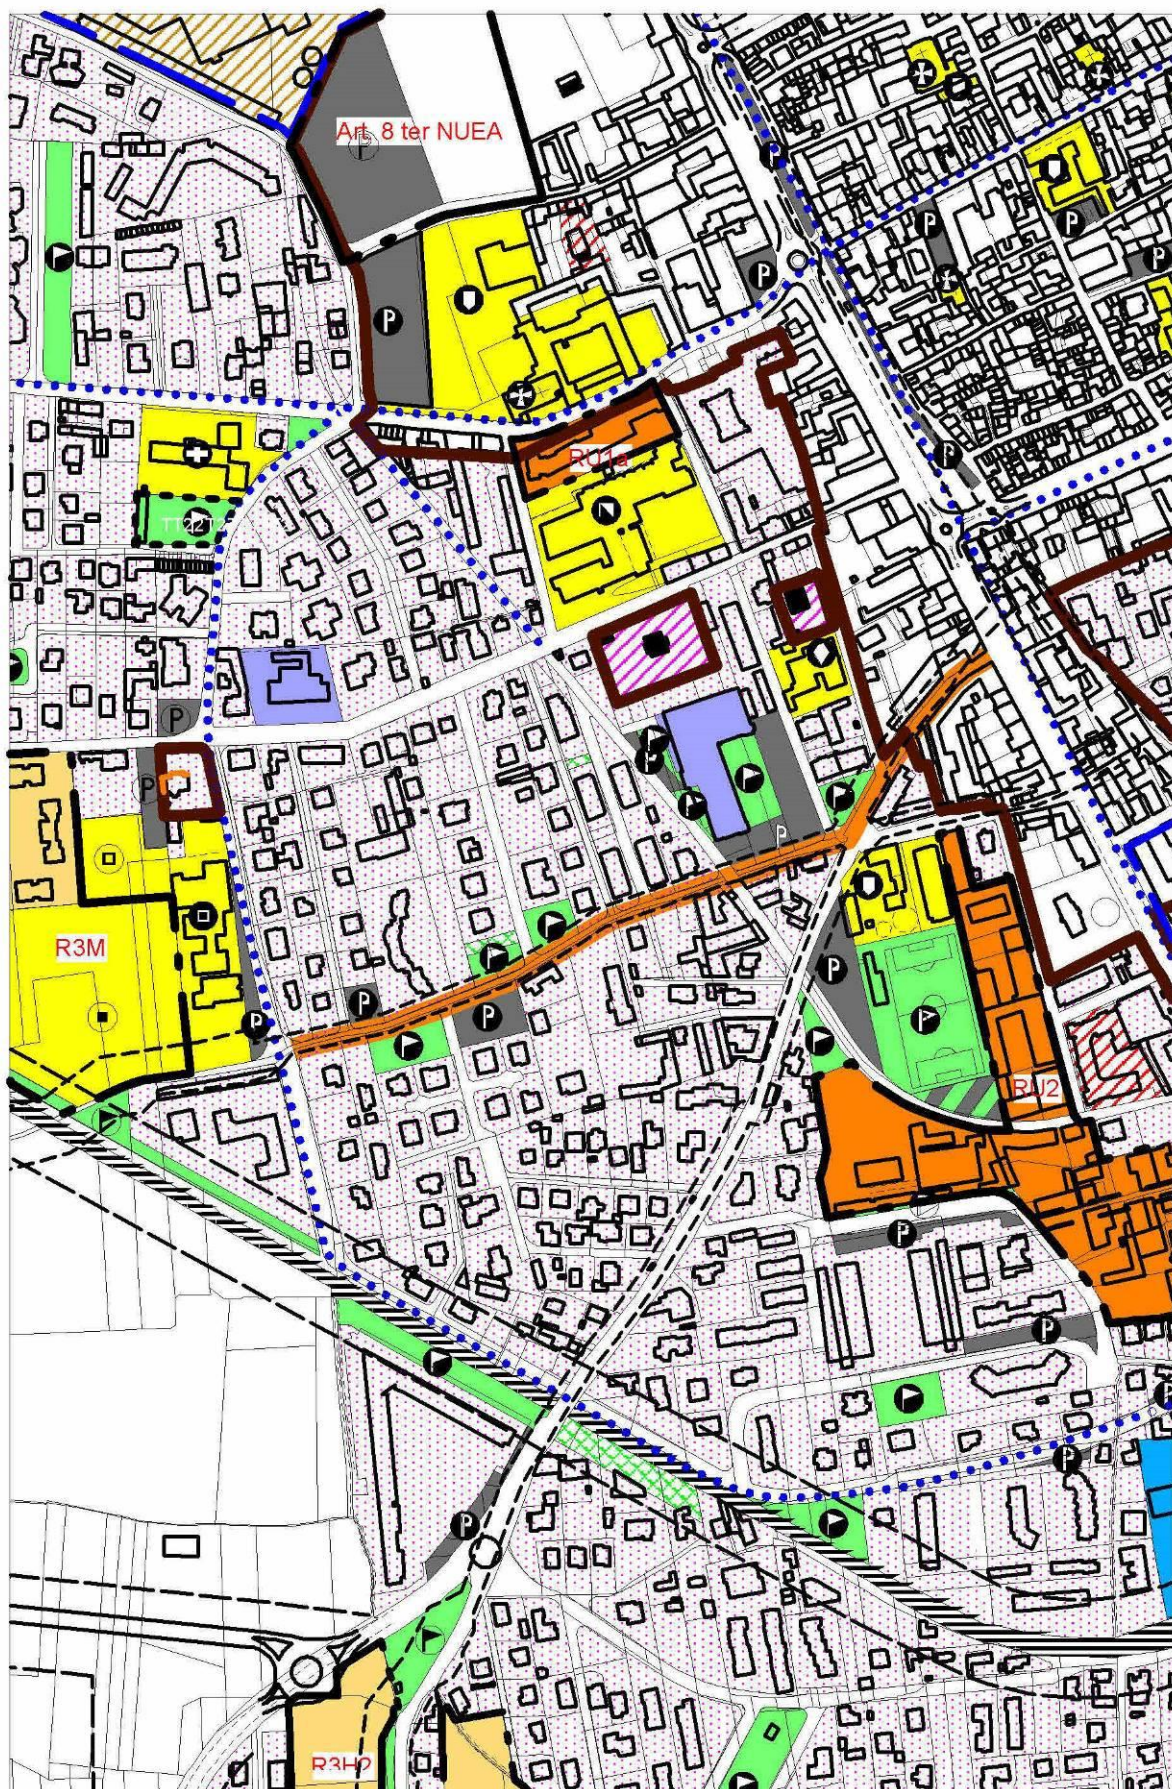




ESTRATTO DI P.R.G.C. - SCALA 1:5.000  
INTERVENTO 3 - VIA BERTOLOTTI

 ZONA DI INTERVENTO

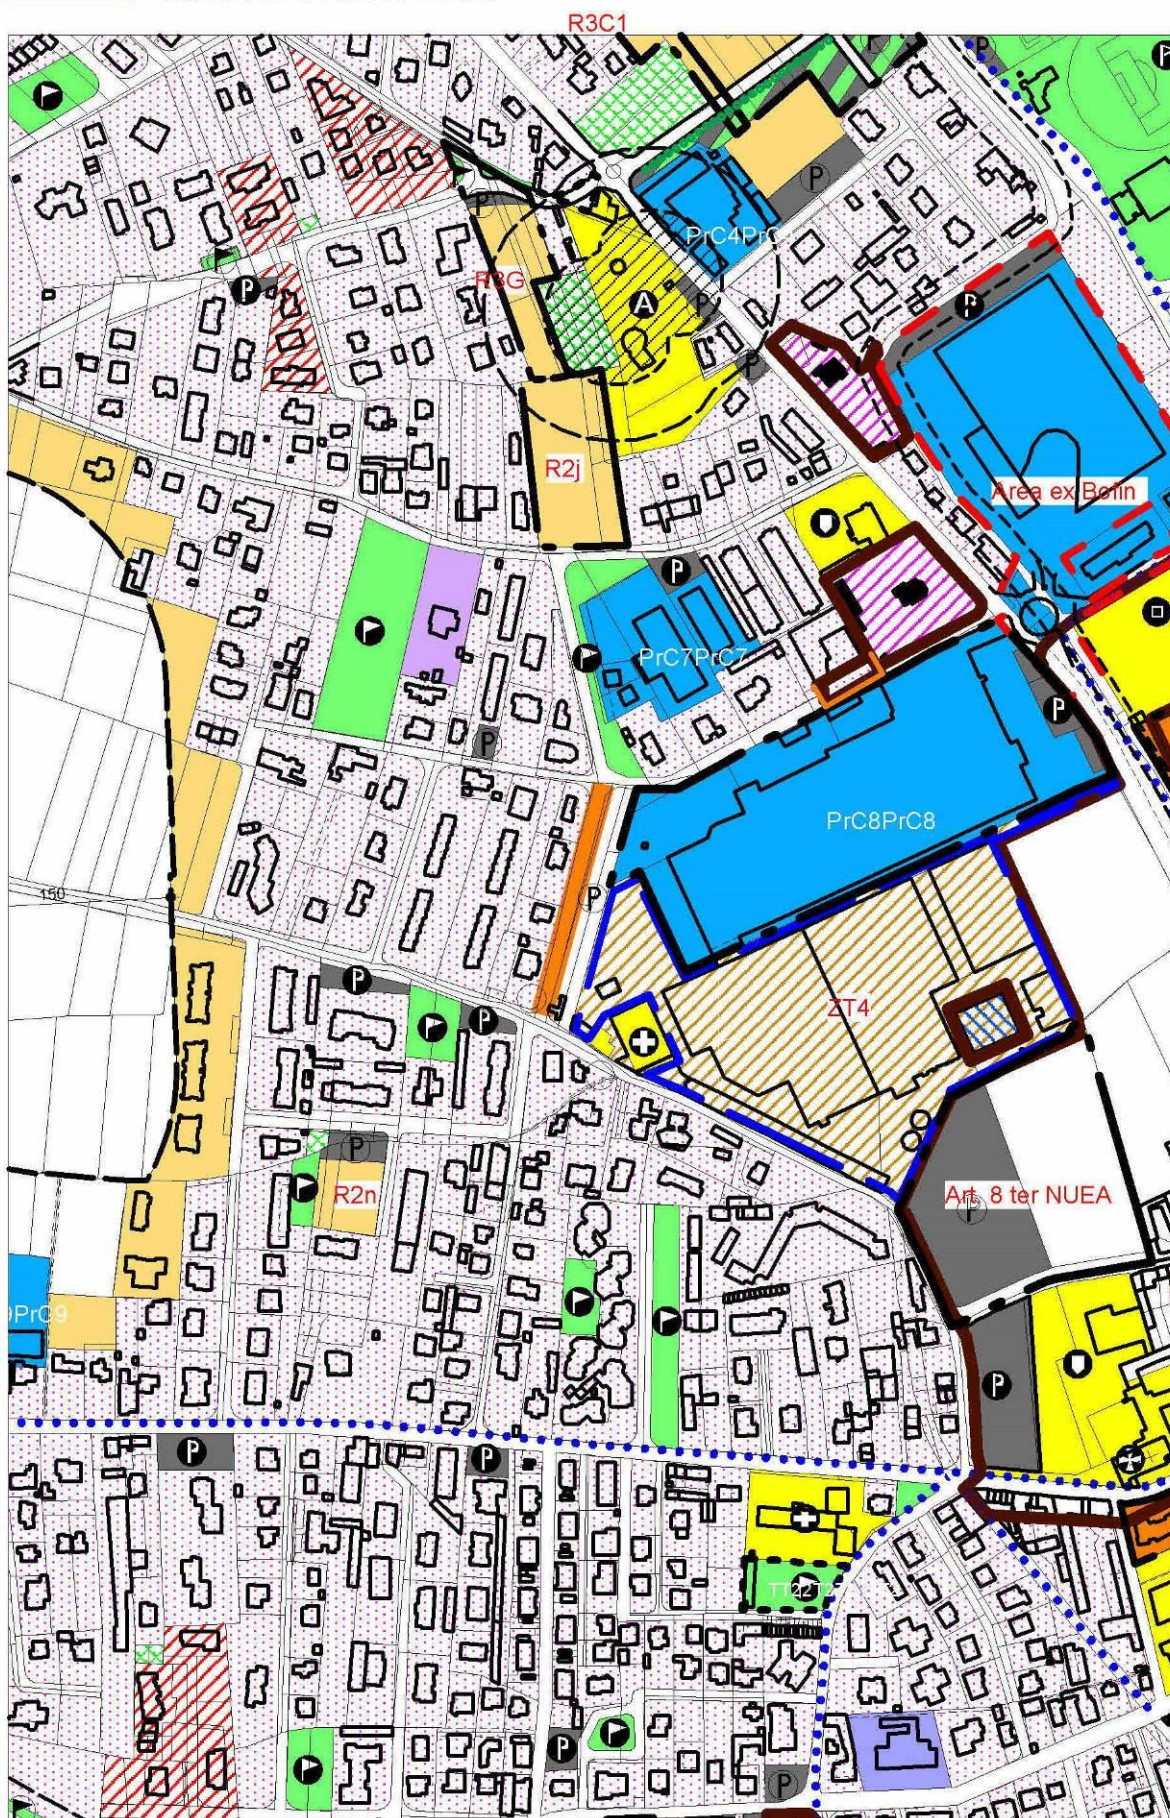

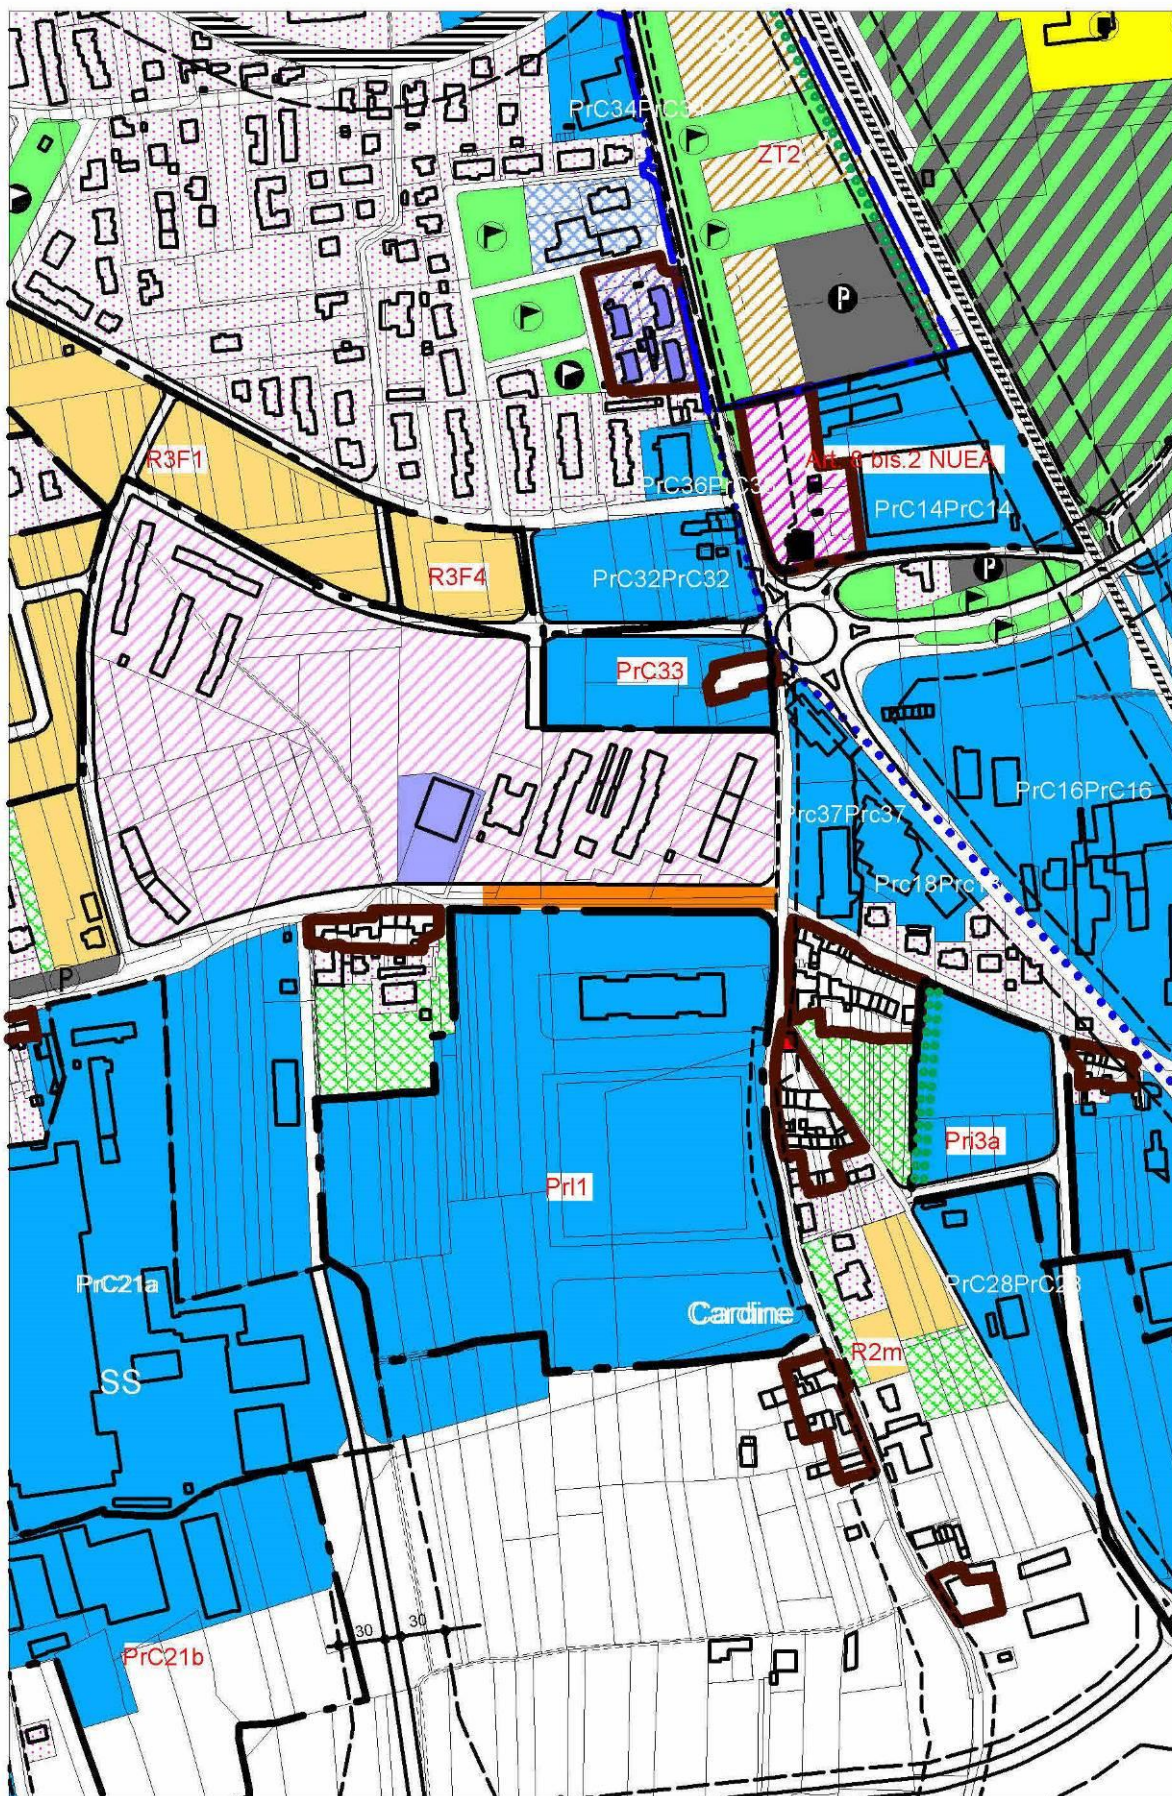


 ZONA DI INTERVENTO



**ESTRATTO DI P.R.G.C. - SCALA 1:10.000**  
**INTERVENTO 5 - CIRCUITO S. ANNA**


 ZONA DI INTERVENTO

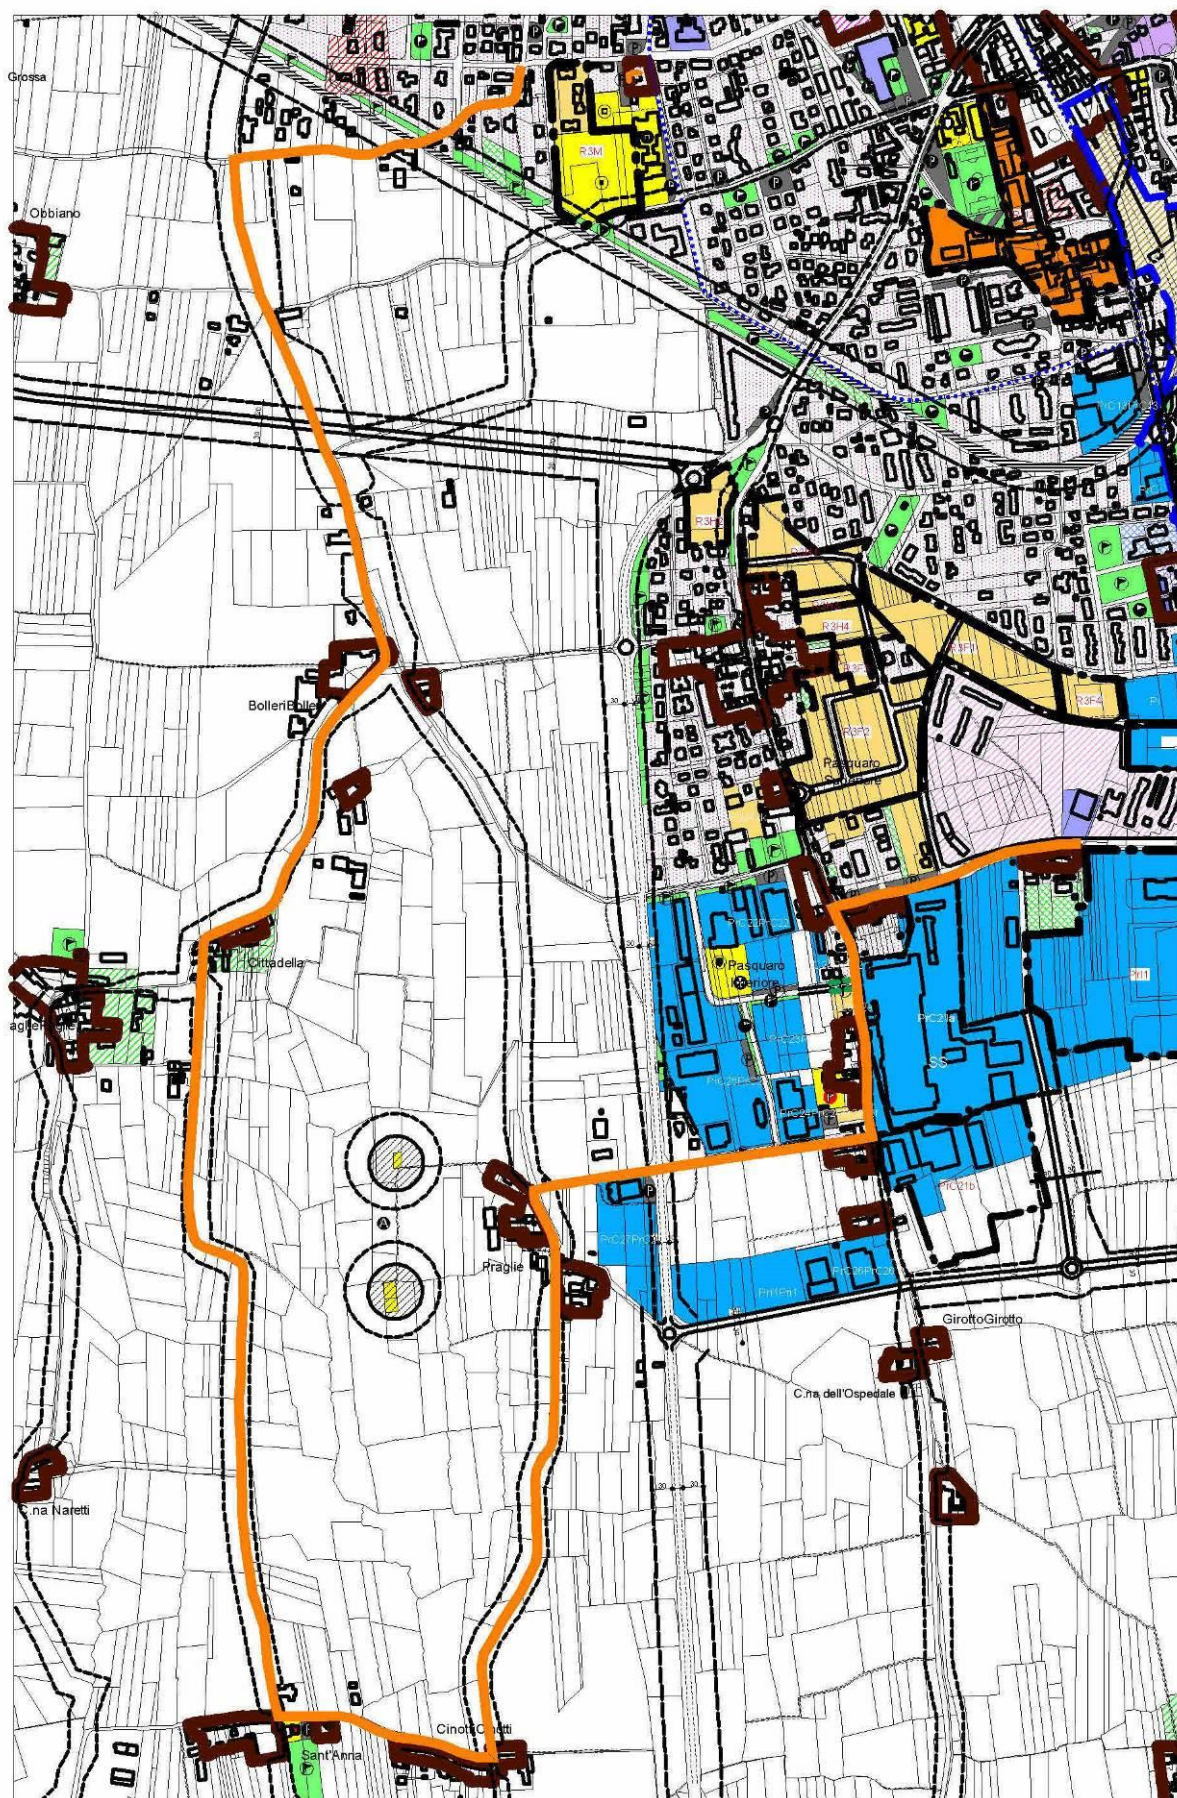



**ESTRATTO DI P.R.G.C. - SCALA 1:5.000**  
**INTERVENTO 6 - VIALE DEL CIMITERO**

 ZONA DI INTERVENTO

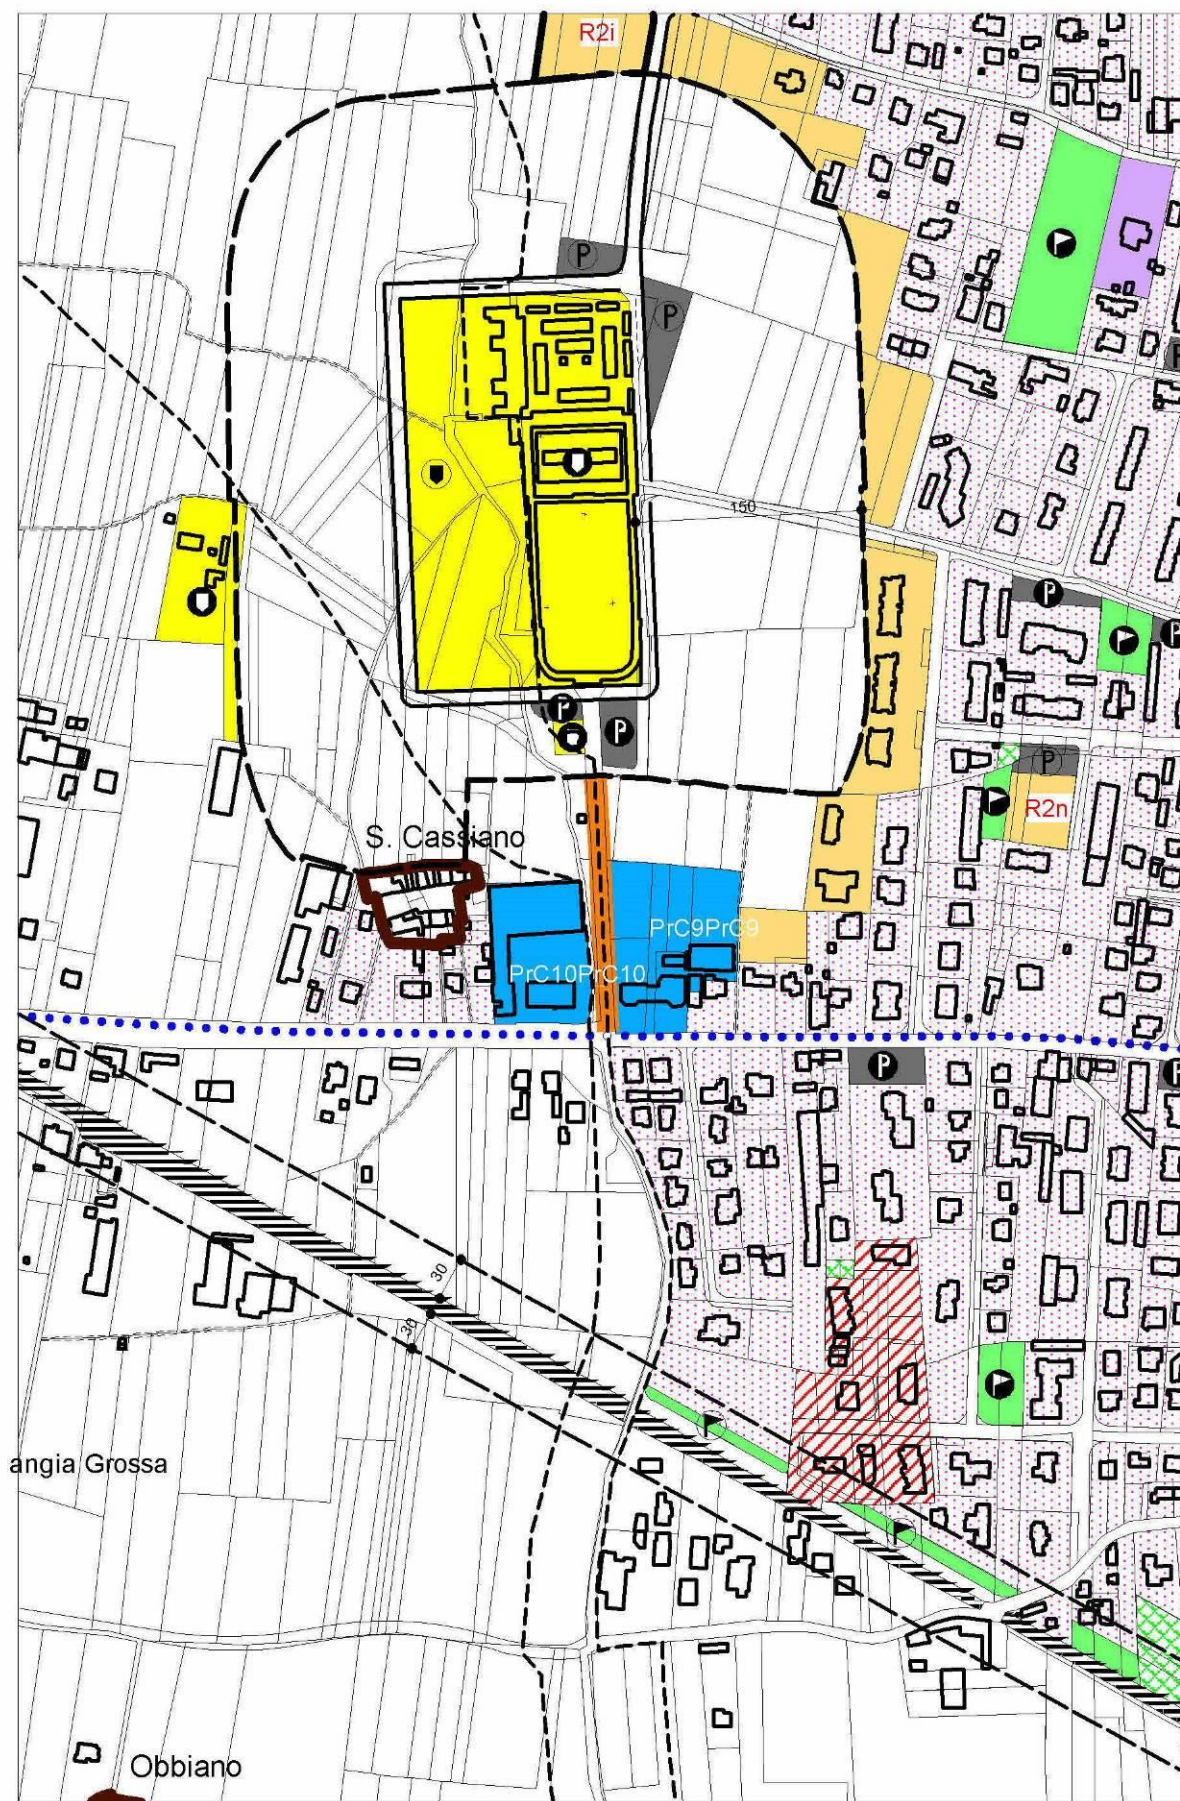




ESTRATTO DI P.R.G.C. - SCALA 1:5.000

INTERVENTO 7 - TRATTO ROTONDE CORSO ITALIA / VIALE BERRONE

 ZONA DI INTERVENTO

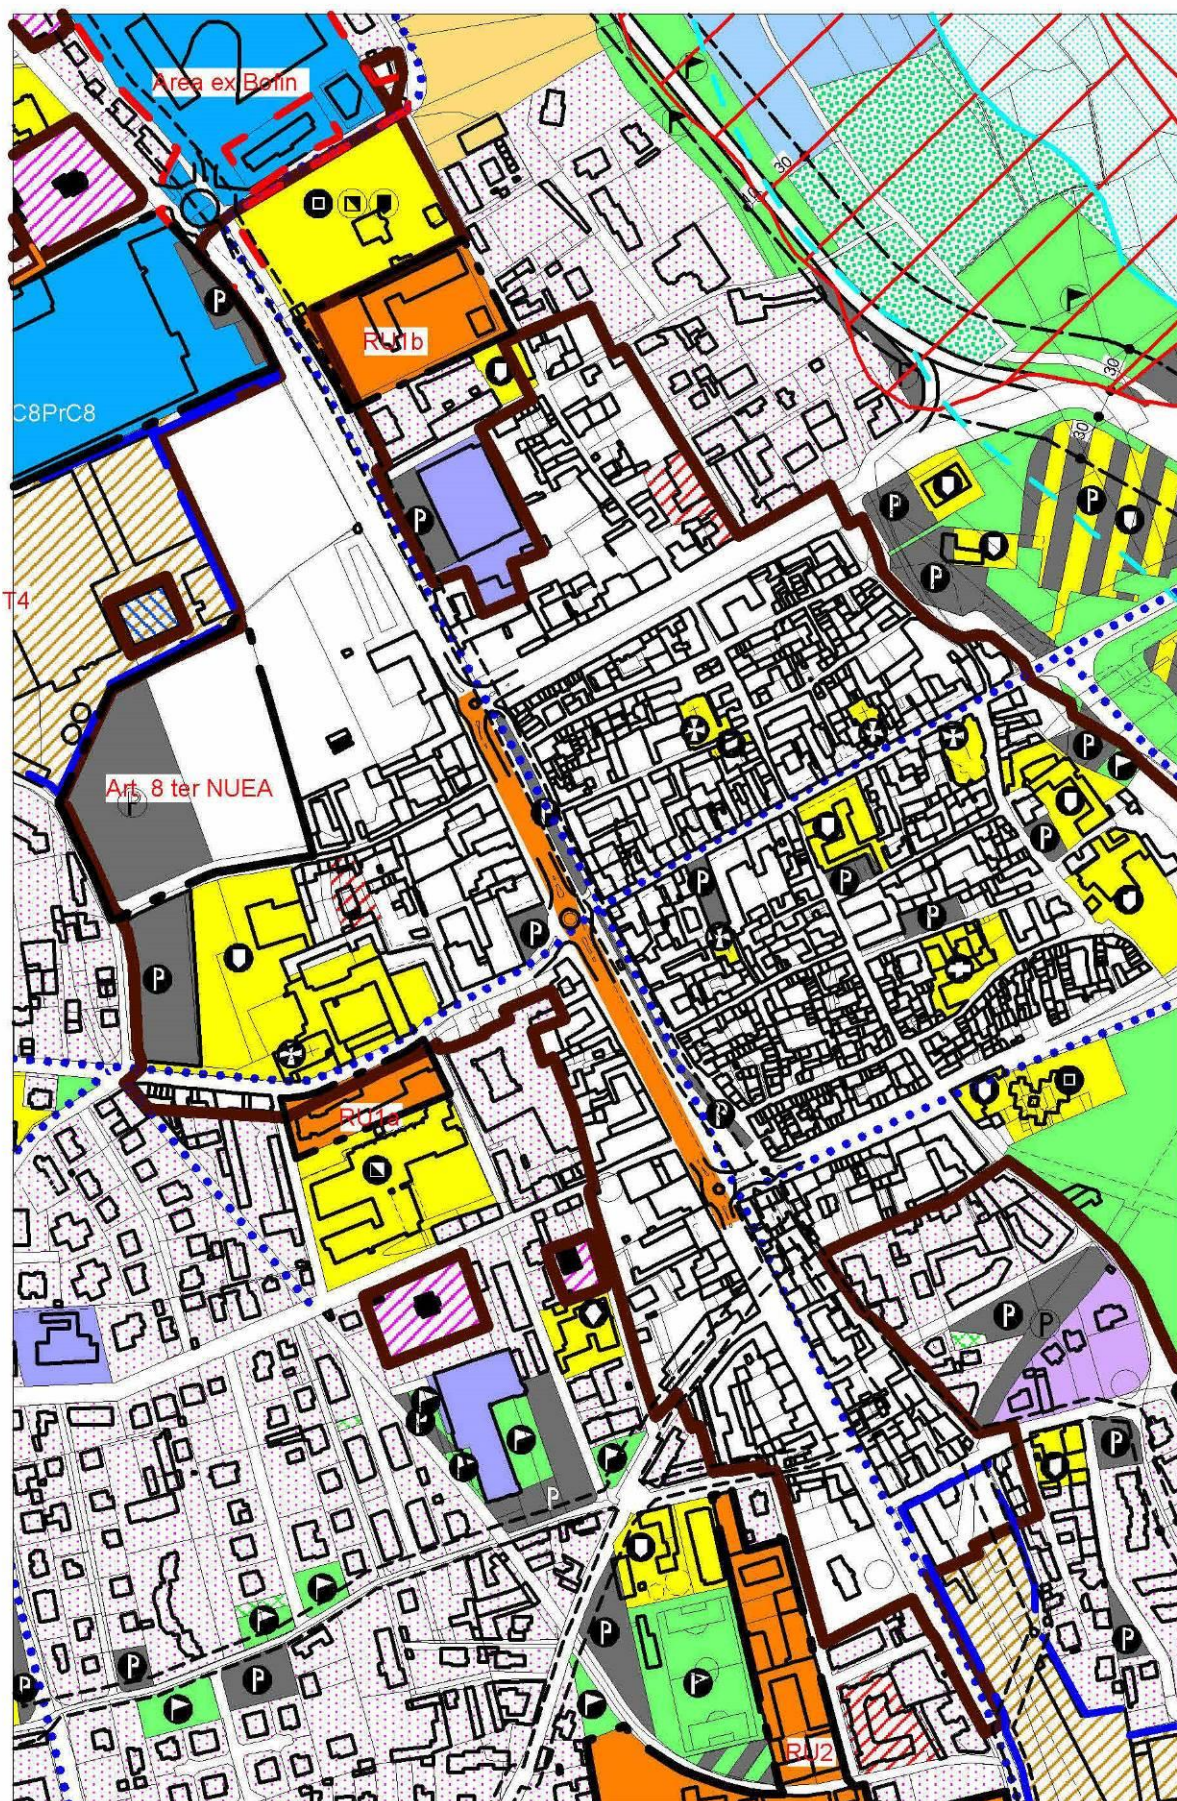



ESTRATTO DI P.R.G.C. - SCALA 1:5.000  
INTERVENTO 8 - VIA PIAVE E VIA MERLO

 ZONA DI INTERVENTO

