



REGIONE PIEMONTE

CITTA' DI RIVAROLO C.SE

Città Metropolitana di Torino

MESSA IN SICUREZZA DI ITINERARI,
PERCORSI PEDONALI E CICLABILI

- INCENTIVI ALLA MOBILITA' DOLCE -

PROGETTO DEFINITIVO-ESECUTIVO

Tavola N.

Oggetto:

T.10

Intervento 8: Via Piave e via Merlo
Planimetria di progetto

STUDIO DI INGEGNERIA - DOTT. ING. PRIMO VALTER

Strada Brescia, 2 - 10080 RIVARA (TO)

Tel/Fax: 0124.31426 E-mail: valterprim@tiscali.it

Data:

OTTOBRE 2017

Scala:

1:500, 1:25


IL PROGETTISTA

IL RUP




PLANIMETRIA DI PROGETTO - Via A. Merlo / Via Piave

scala 1:500

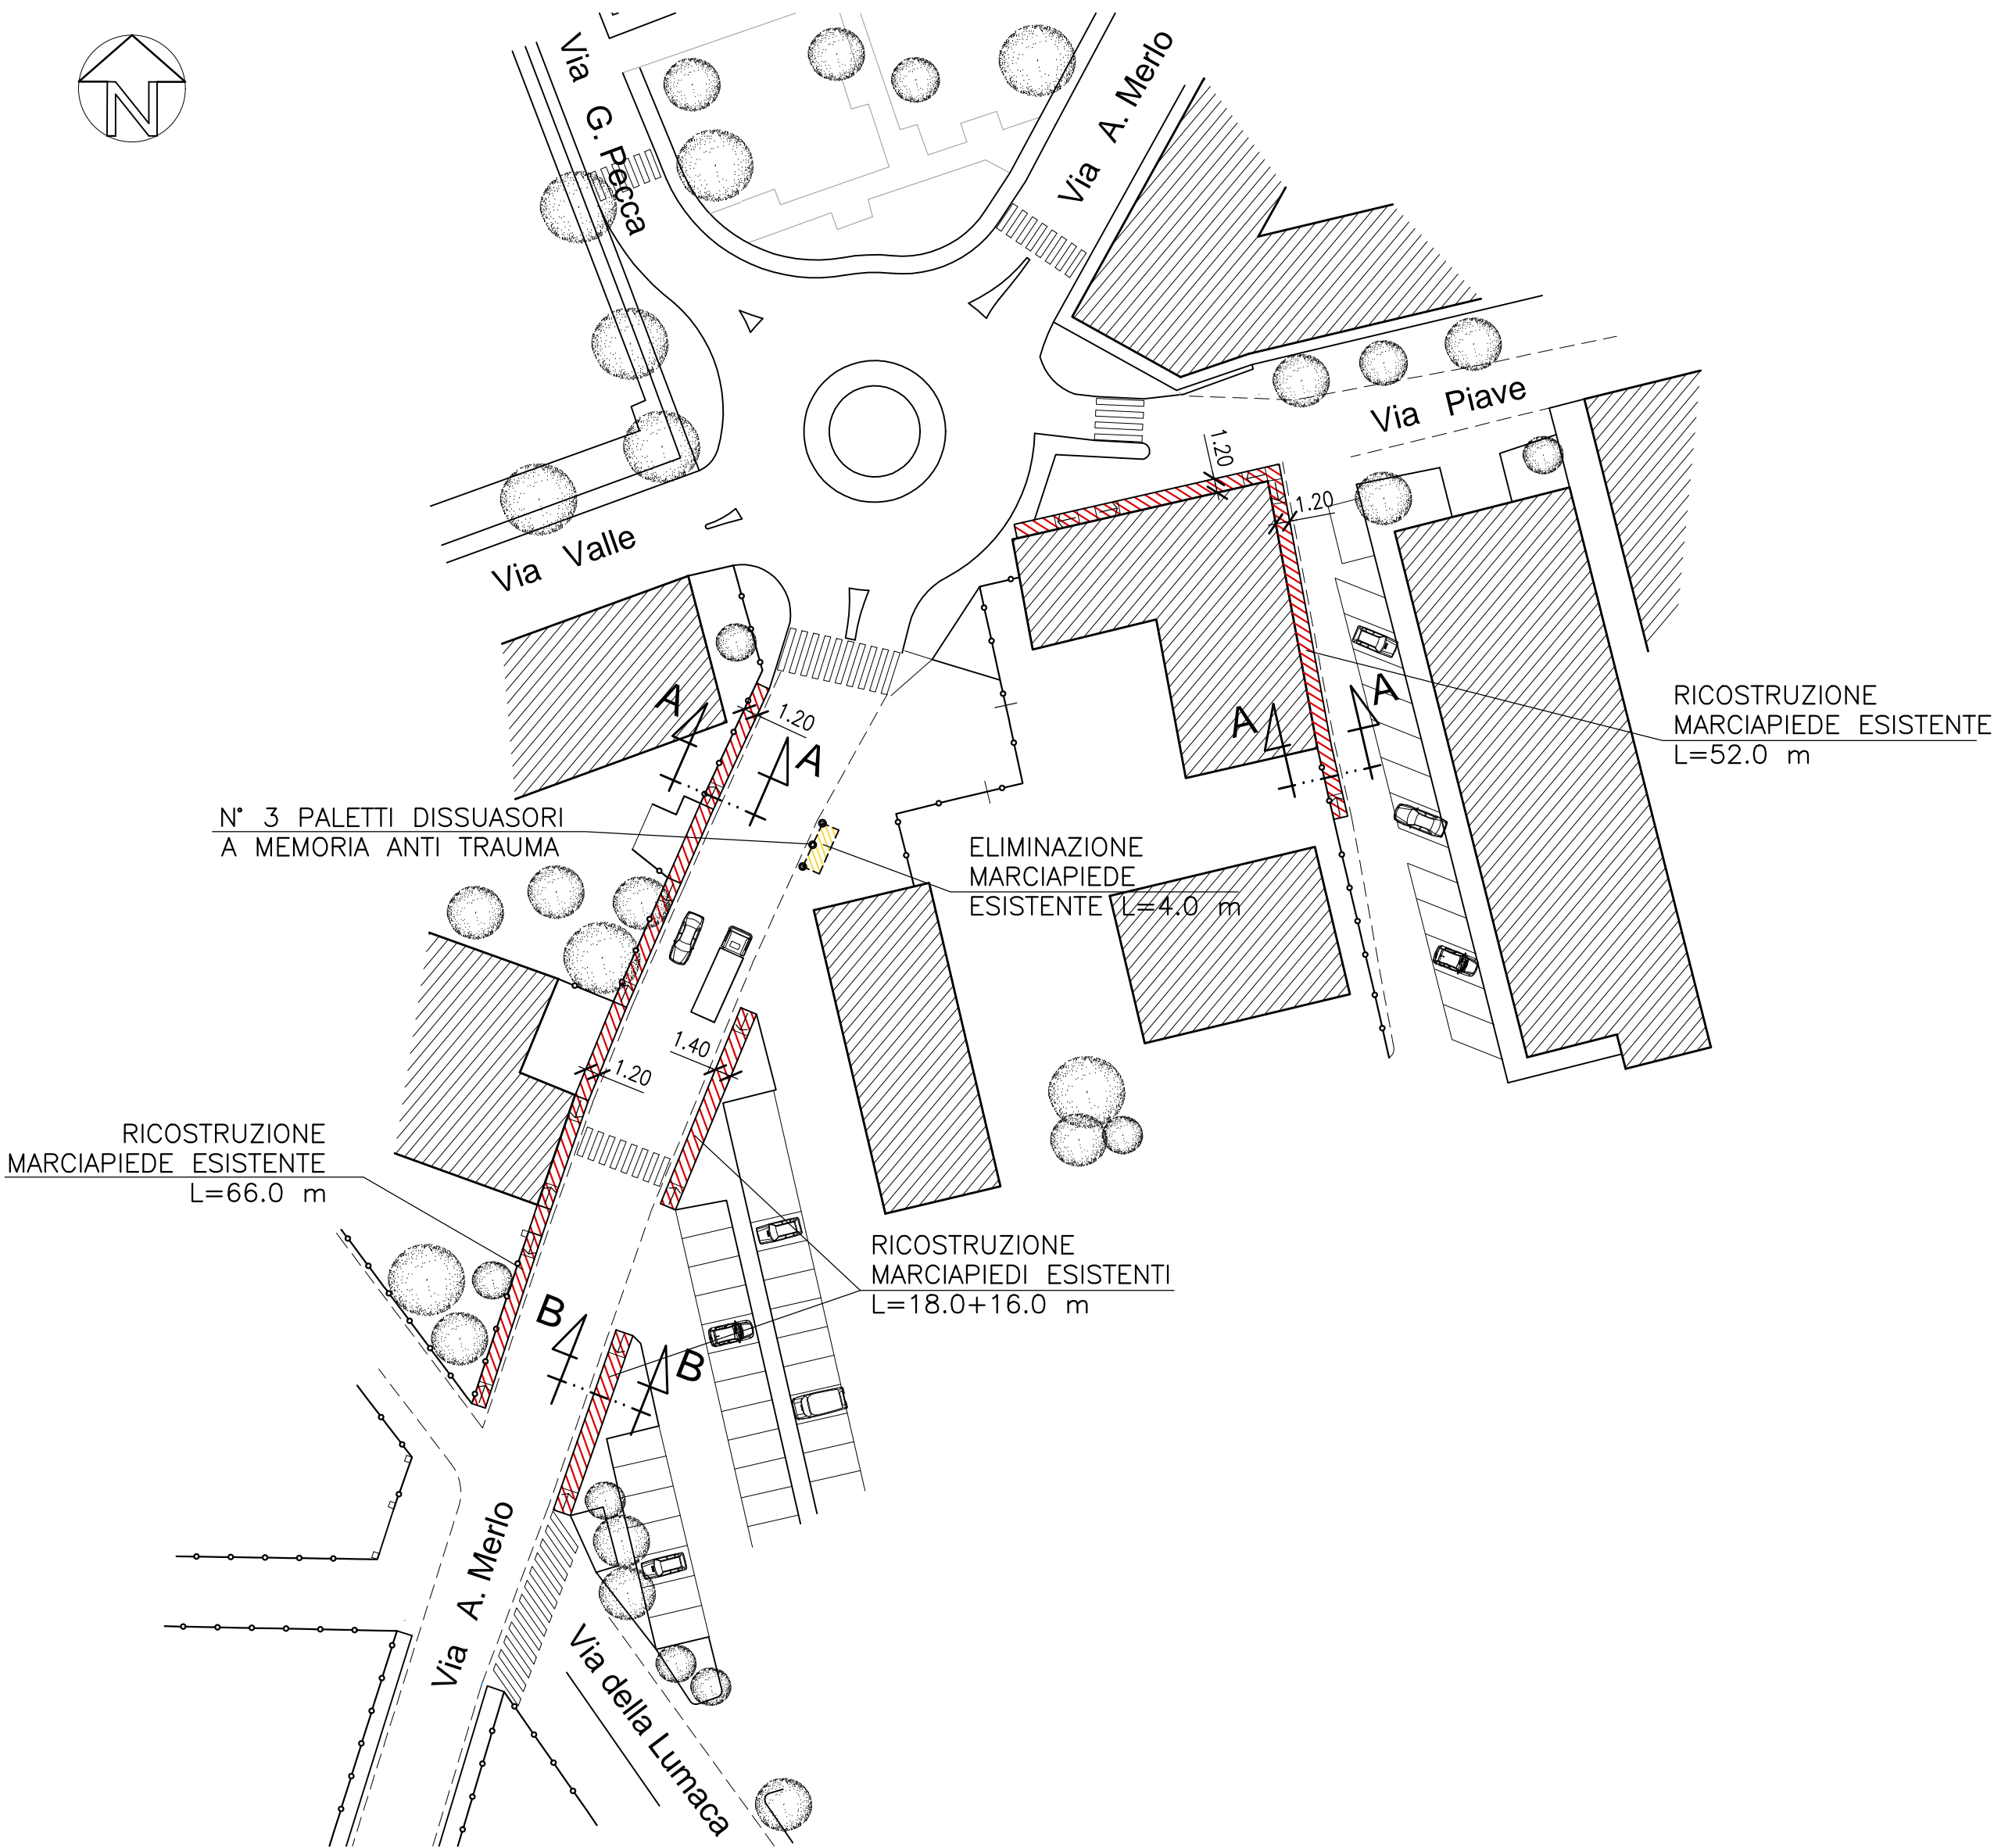

SEZIONE B-B

scala 1:25

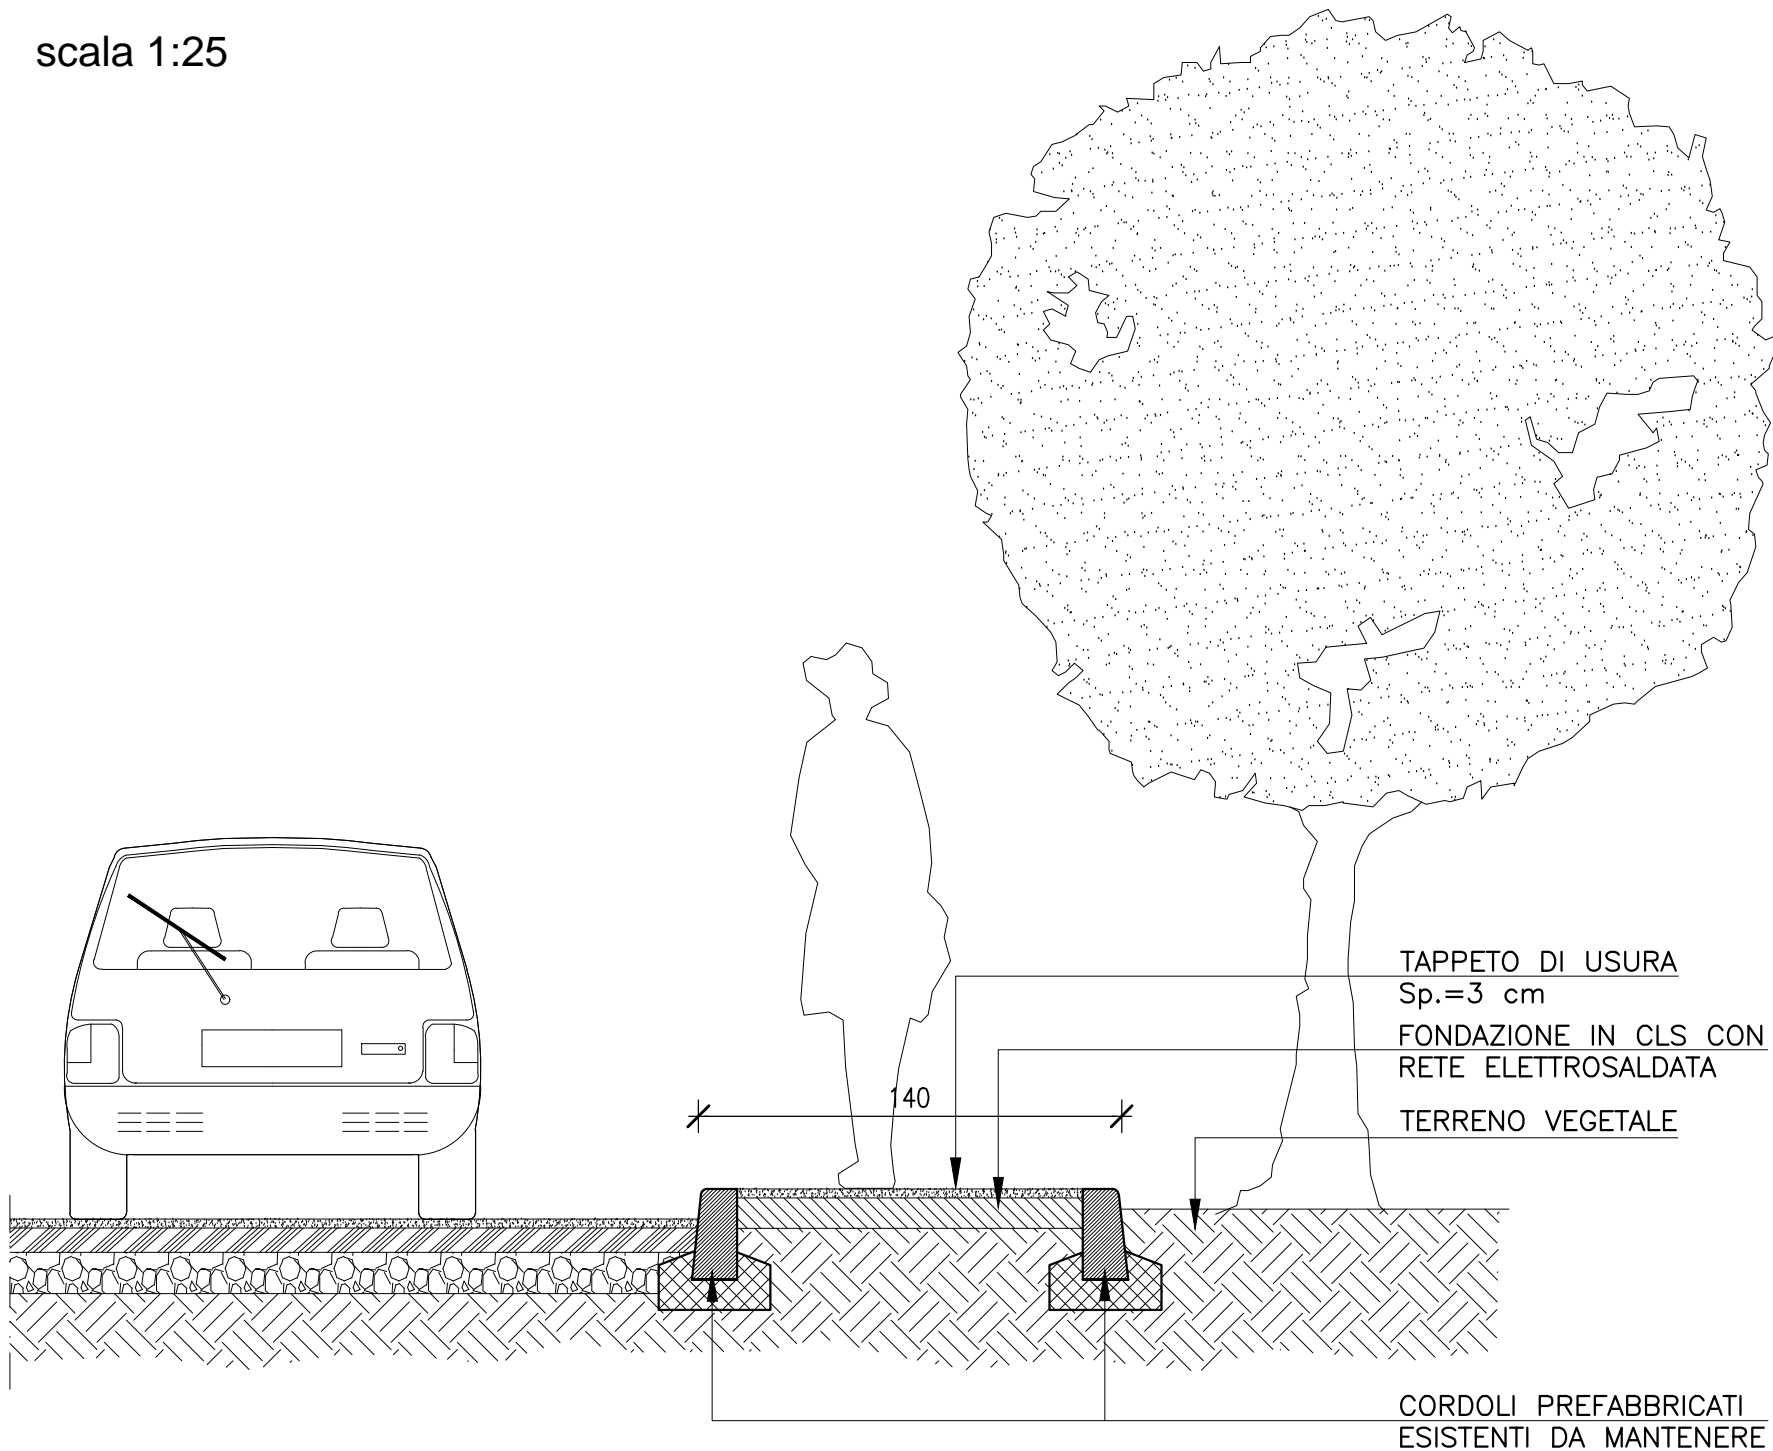

SEZIONE A-A

scala 1:25

