

REGIONE PIEMONTE

CITTA' DI RIVAROLO C.SE

Città Metropolitana di Torino

MESSA IN SICUREZZA DI ITINERARI,
PERCORSI PEDONALI E CICLABILI

- INCENTIVI ALLA MOBILITA' DOLCE -

PROGETTO DEFINITIVO-ESECUTIVO

Tavola N.

Oggetto:

T.5

Intervento 3: Via Bertolotti
Planimetrie stato di fatto e di progetto

Data:

OTTOBRE 2017

STUDIO DI INGEGNERIA - DOTT. ING. PRIMO VALTER

Strada Brecia, 2 - 10080 RIVARA (TO)

Tel/Fax: 0124 31426 E-mail: valterprim@tiscali.it

Scala:

1:500, 1:25


IL PROGETTISTA

IL RUP




PLANIMETRIA STATO DI FATTO - via Bertolotti

scala 1:500

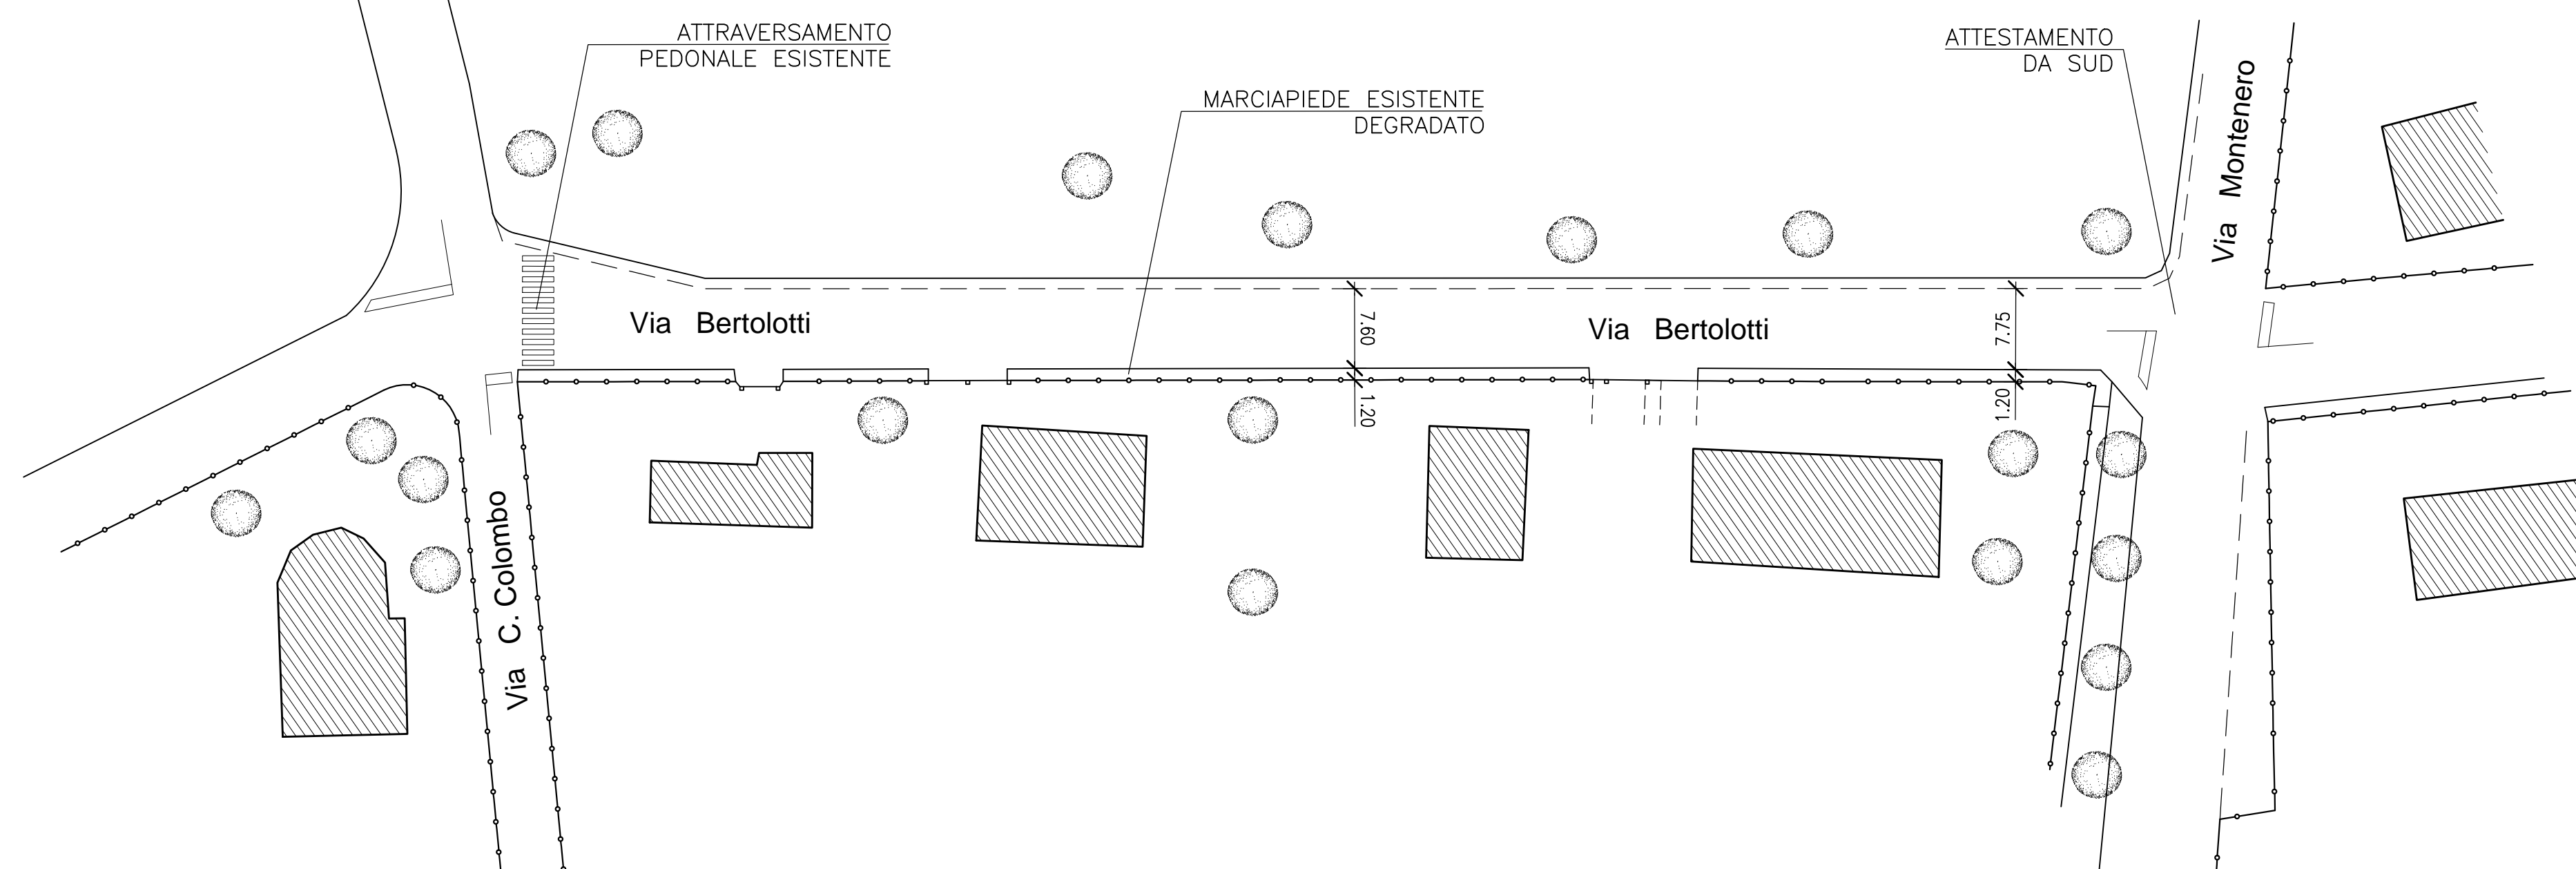

SEZIONE A-A

scala 1:25

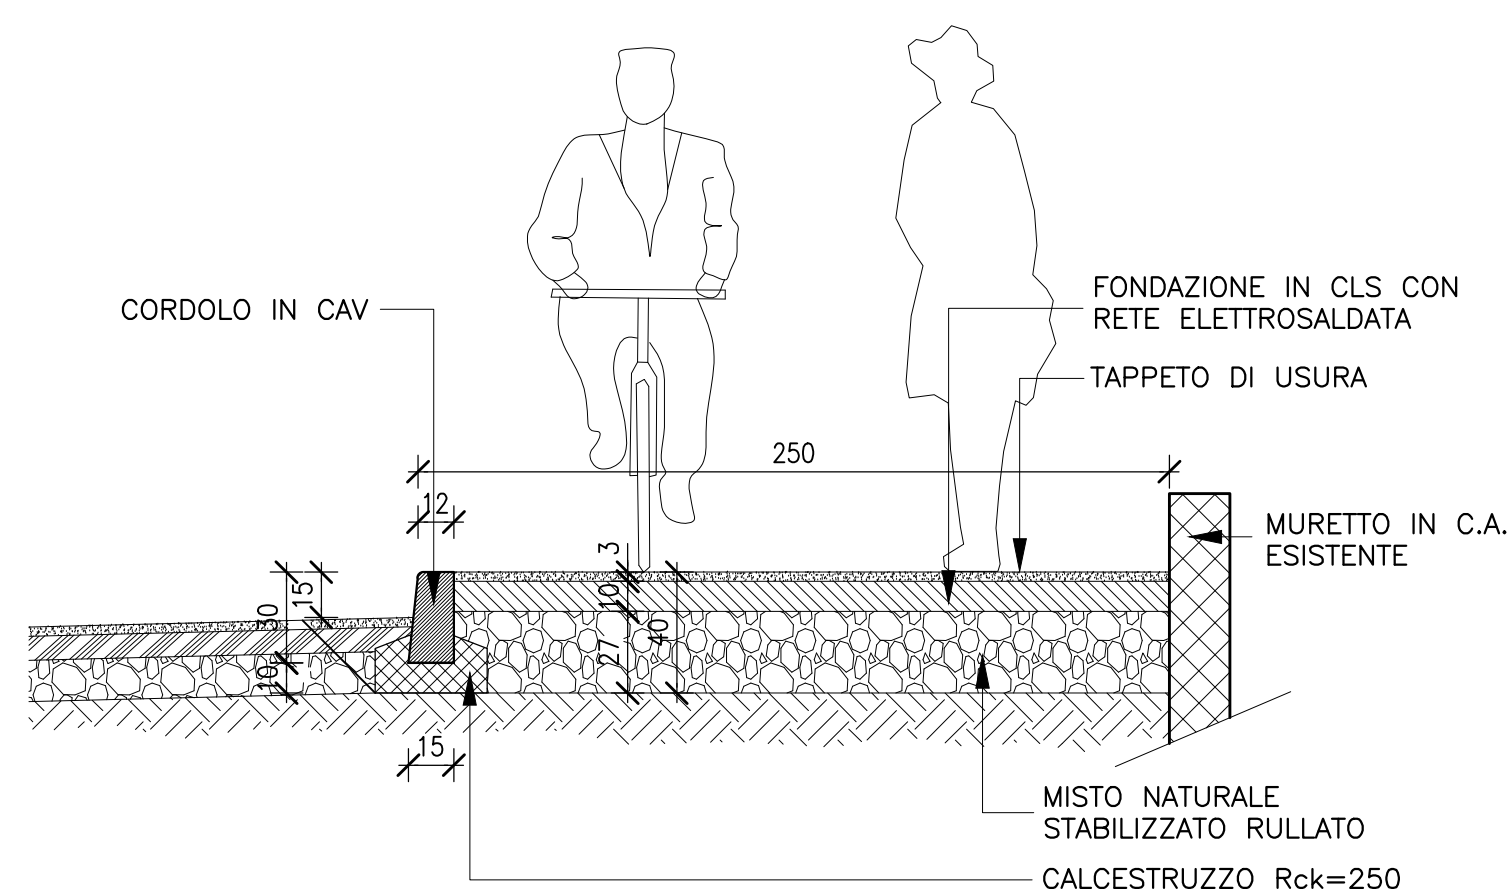

PLANIMETRIA DI PROGETTO - via Bertolotti

scala 1:500

