



REGIONE PIEMONTE

CITTA' DI RIVAROLO C.SE

Città Metropolitana di Torino

## MESSA IN SICUREZZA DI ITINERARI, PERCORSI PEDONALI E CICLABILI

- INCENTIVI ALLA MOBILITA' DOLCE -

PROGETTO DEFINITIVO-ESECUTIVO

Tavola N.

T.6

Oggetto:

Intervento 4: Via Bicocca  
Planimetrie stato di fatto e di progetto

STUDIO DI INGEGNERIA - DOTT. ING. PRIMO VALTER

Strada Brecia, 2 - 10080 RIVARA (TO)

Tel/Fax: 0124 31426 E-mail: valterprim@tiscali.it

Data:

OTTOBRE 2017

Scala:

1:500, 1:25


IL PROGETTISTA

IL RUP




## PLANIMETRIA STATO DI FATTO - via Bicocca

scala 1:500

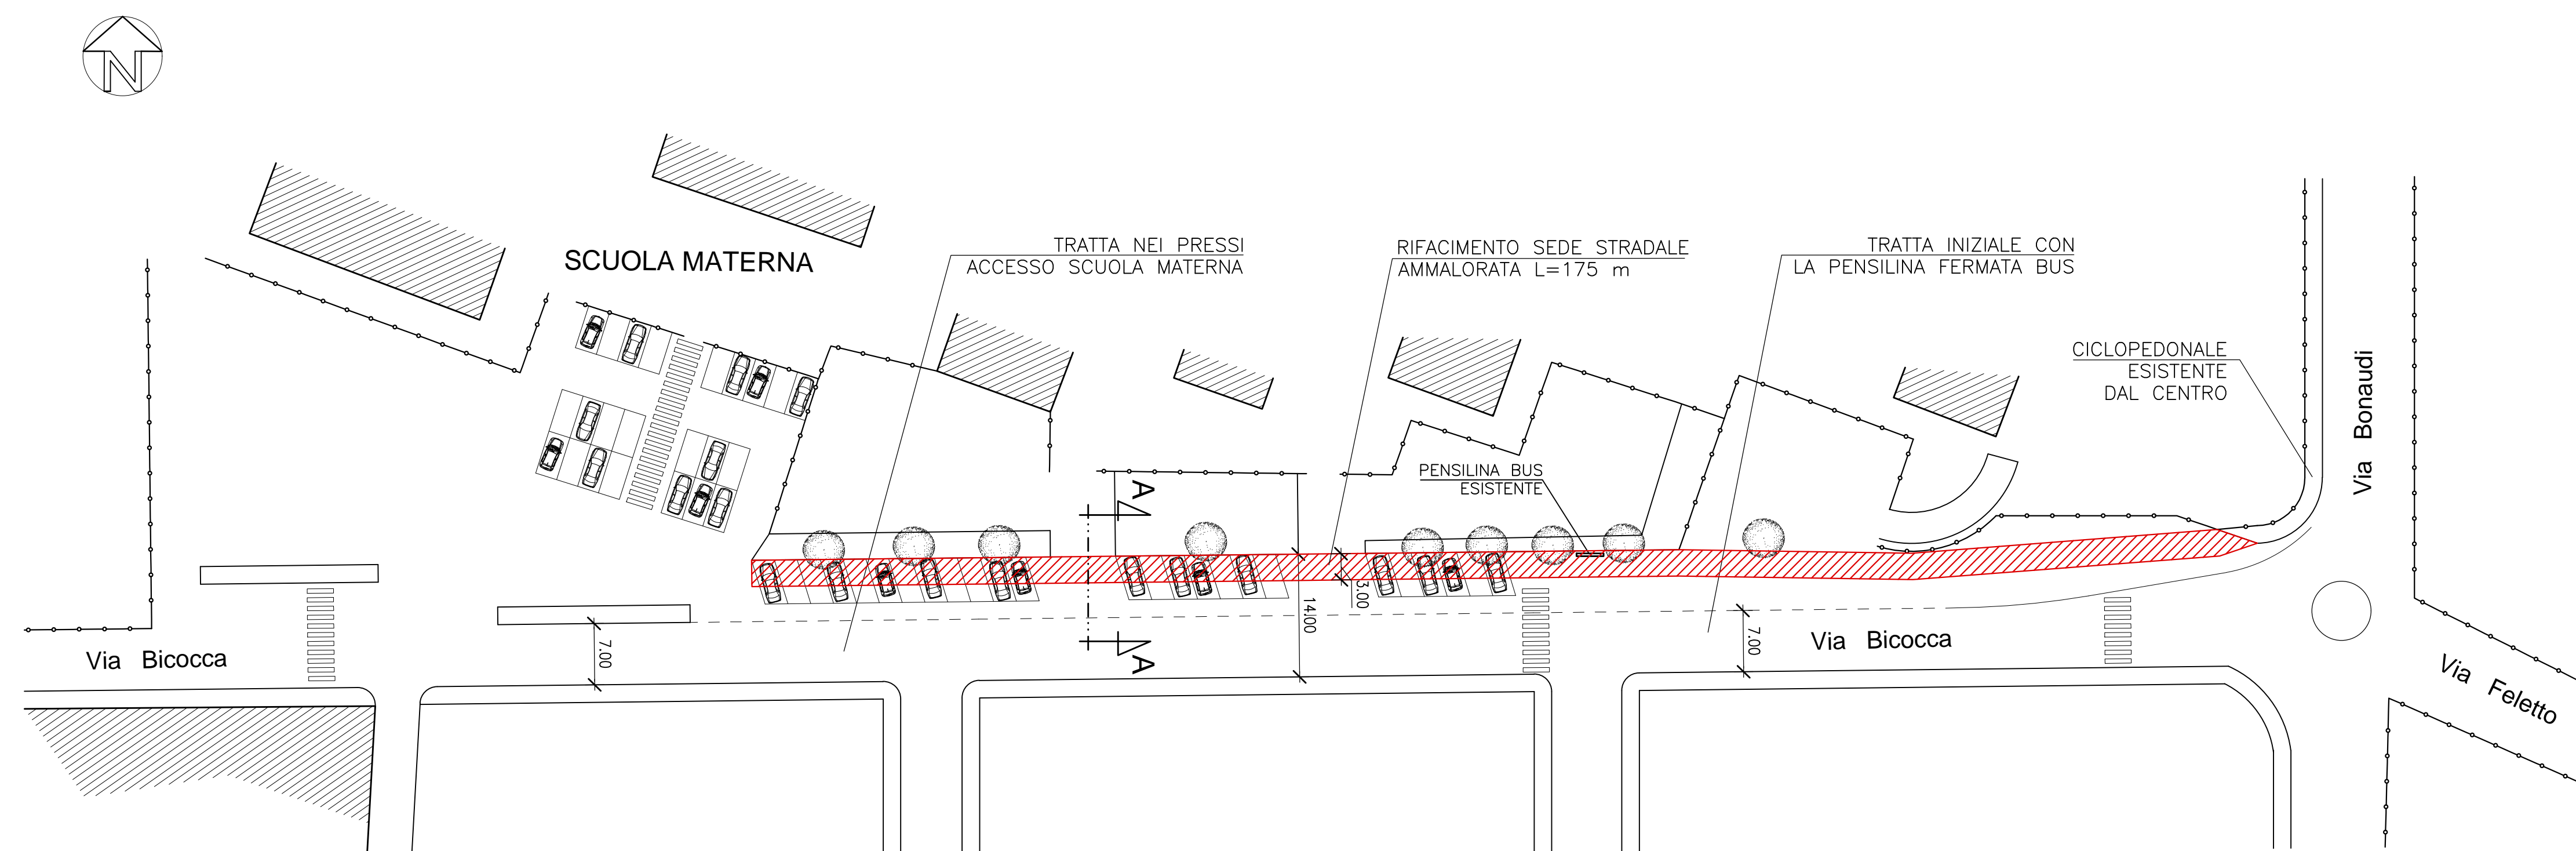

## SEZIONE A-A

scala 1:25

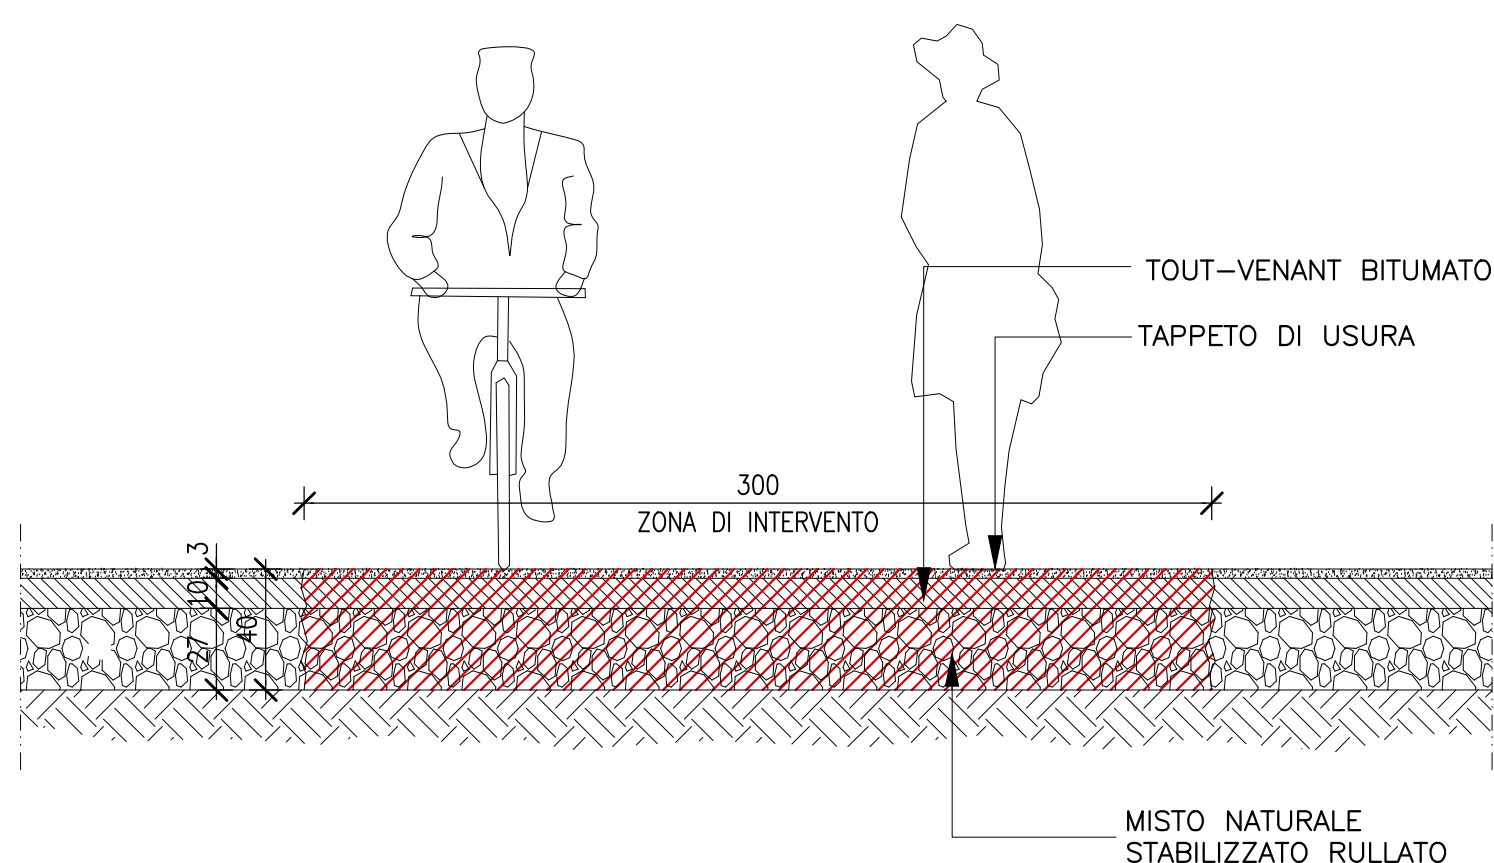

## PLANIMETRIA DI PROGETTO - via Bicocca

scala 1:500

