



REGIONE PIEMONTE

CITTA' DI RIVAROLO C.SE

Città Metropolitana di Torino

MESSA IN SICUREZZA DI ITINERARI, PERCORSI PEDONALI E CICLABILI

- INCENTIVI ALLA MOBILITA' DOLCE -

PROGETTO DEFINITIVO-ESECUTIVO

Tavola N.

T.8

Oggetto:

Intervento 6: Viale del Cimitero
Planimetria di progetto

STUDIO DI INGEGNERIA - DOTT. ING. PRIMO VALTER

Strada Brecia, 2 - 10080 RIVARA (TO)

Tel/Fax: 0124 31426 E-mail: valterprim@tiscali.it

Data:

OTTOBRE 2017

Scala:

1:500, 1:25


IL PROGETTISTA

IL RUP



SEZIONE A-A

scala 1:25

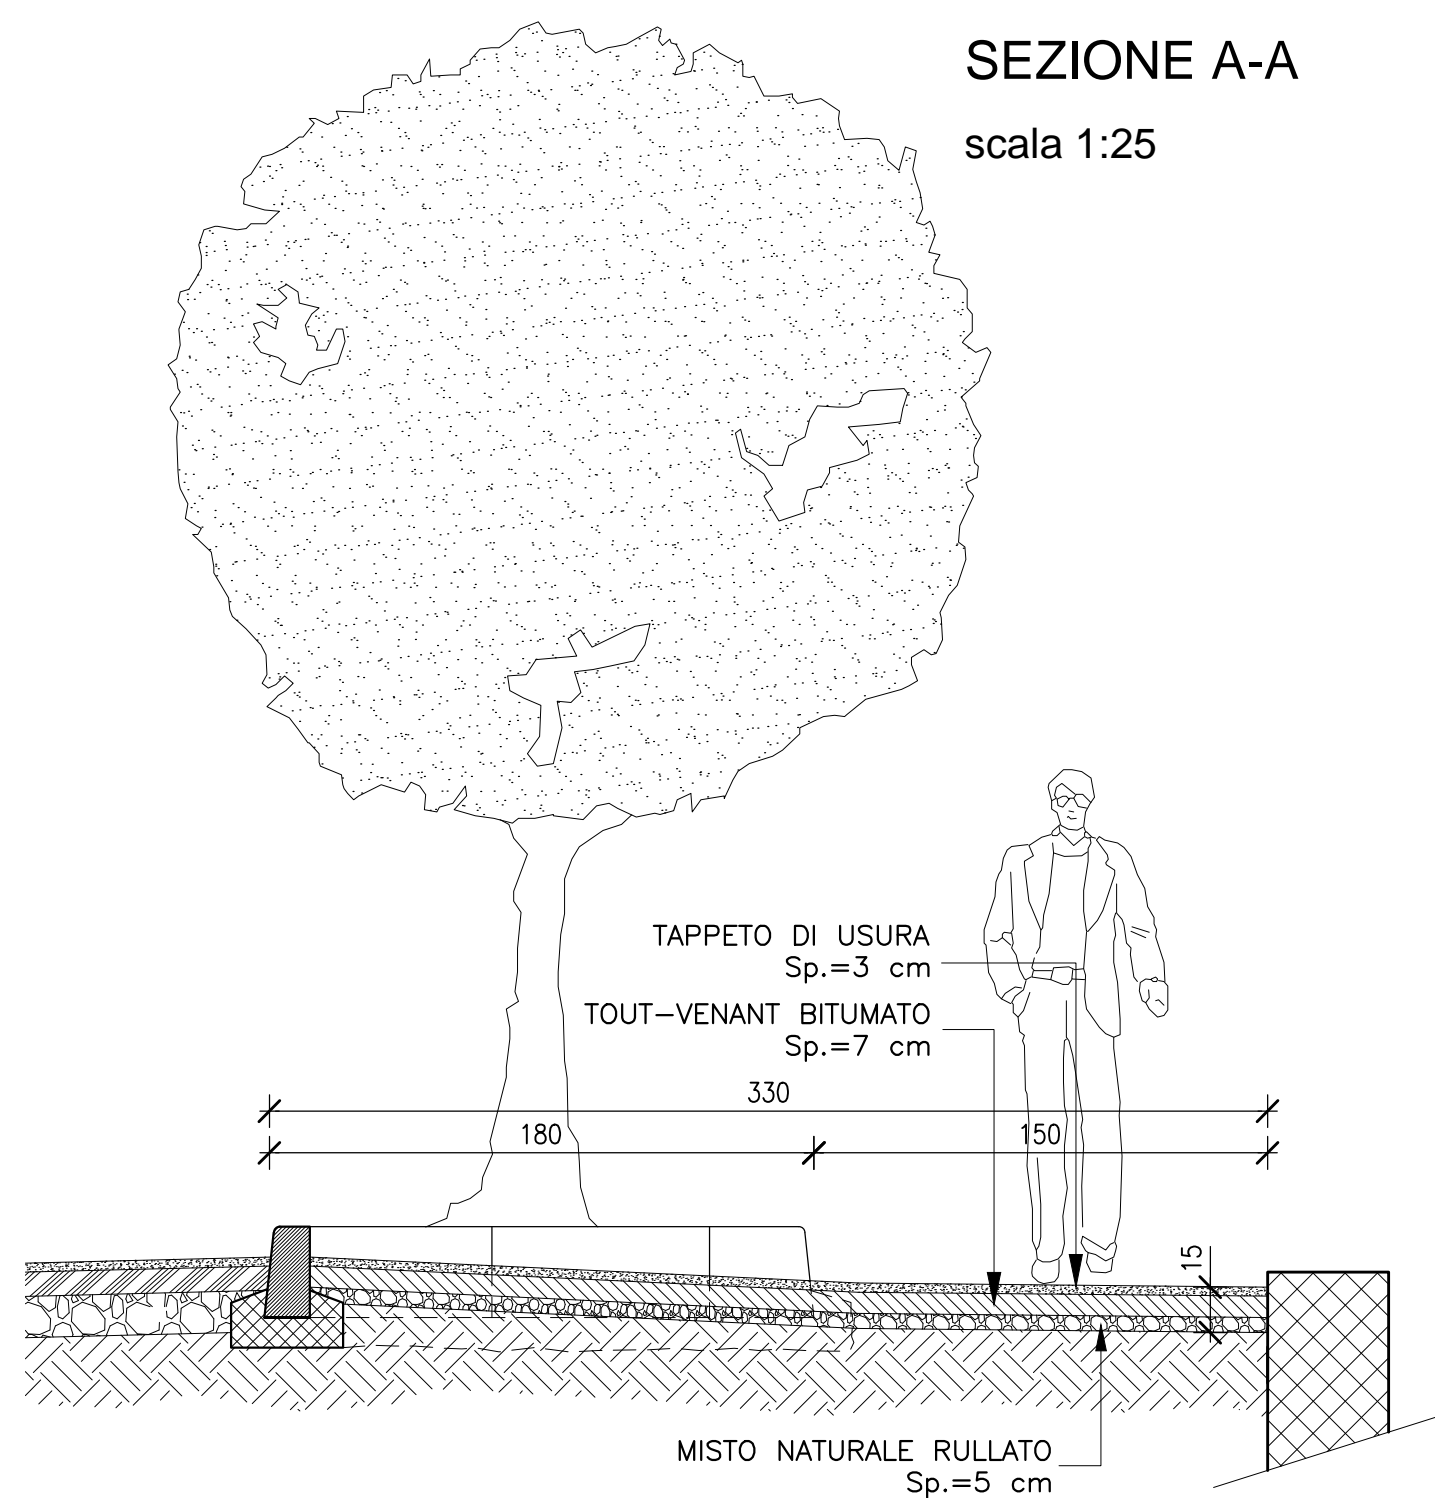

PLANIMETRIA DI PROGETTO - Viale del Cimitero

scala 1:500

