Verifica del requisito di accessibilità ai sensi ex Legge 19/89, D.M. 236/89 – Circ.M.LL.PP. 1669/89 e s.m.i.

scala 1:100

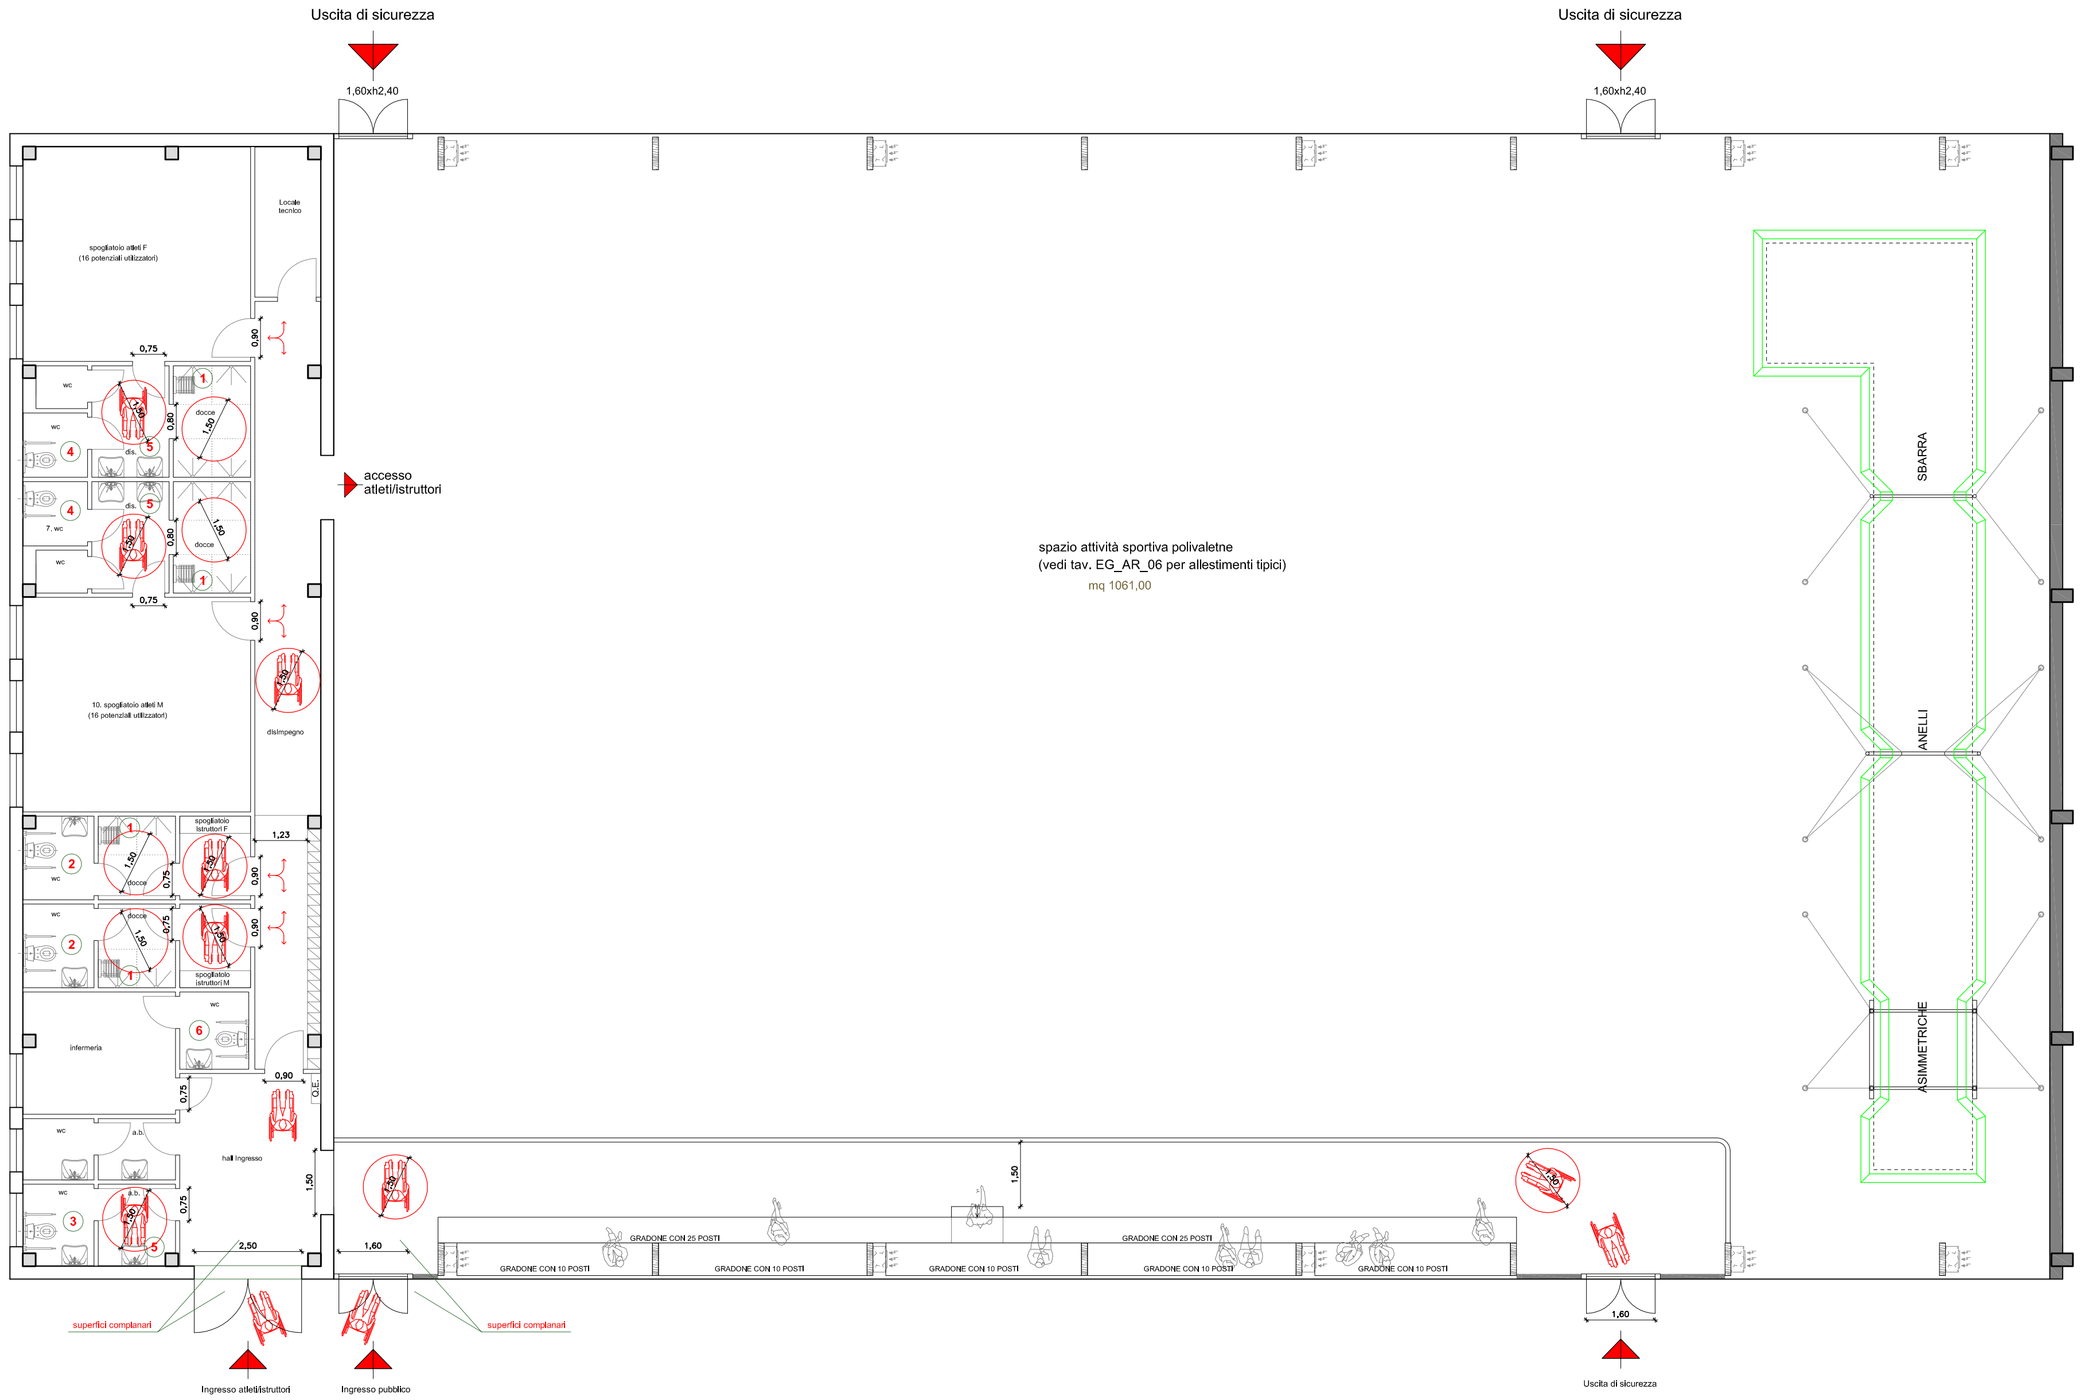

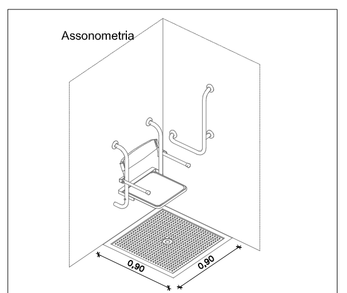

Particolare 1 : doccia DA

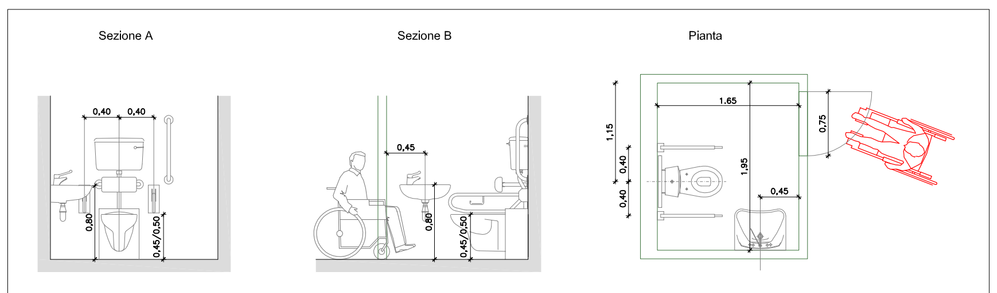

Particolare 2 : bagno DA spogliatoi istruttori

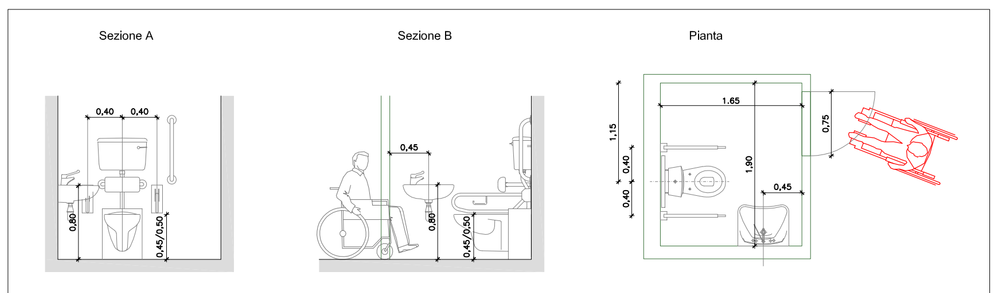

Particolare 3 : bagno DA pubblico

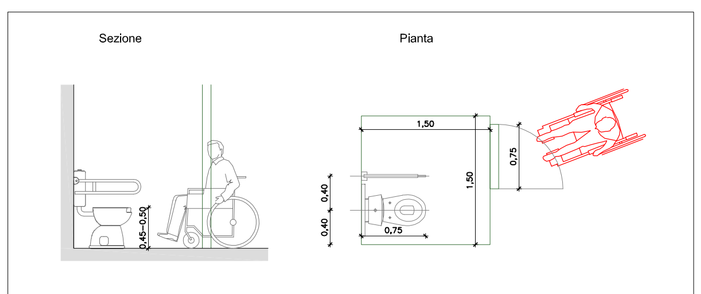

Particolare 4 : bagno DA spogliatoi atleti M/F

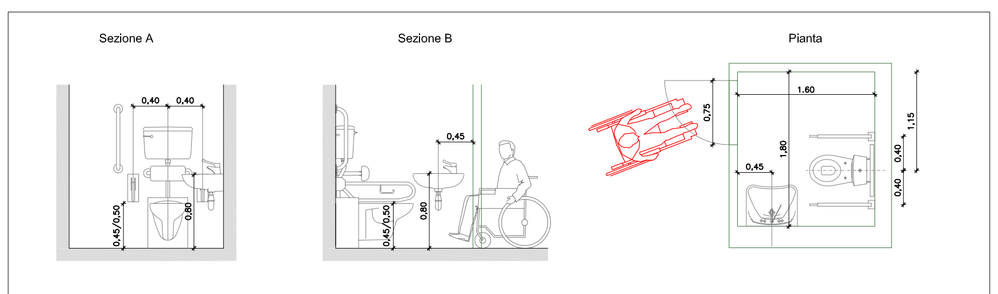

Particolare 6 : bagno DA infermeria

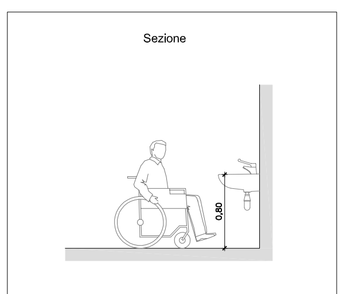

Particolare 5 : accostamento lavabo DA

COMUNE DI PONSACCO

Piazza VaBL 8
Comune di Ponsacco (Pi) - 56038
tel. 0587-738111
fax. 0587-733871

REALIZZAZIONE DI
NUOVO IMPIANTO SPORTIVO COPERTO
Località I Poggini

PROGETTO ESECUTIVO
I STRALCIO

ELABORATI GRAFICI
ARCHITETTONICI

Verifiche requisito di
accessibilità ai sensi
ex Legge 13/89

CODICE:	REV.:	SCALA:	DATA:
EG_AR_09	d	**1:100**	07/11/2017
			FILE: I2017_017_Palestra Ponsacco_EG_rev.d_2017.10.30

PROGETTISTA E DL OPERE EDILI E STRUTTURALI RESPONSABILE INTEGRAZIONE PRESTAZIONI PROFESSIONALI

Ing. Cristiano Remorini
Via di Mezzo n°60
Calcinaia (PI), 56012
Tel. 0587 488245
Fax. 0587 488245
Email. c.remorini@st-ingenium.it
Pec. cristiano.remorini@ingpec.eu

COLLABORATORI TECNICI

Ing. Roberto Pinelli
Arch. Nico Giusti
Ing. Annalisa Cini

RESPONSABILE UNICO PROCEDIMENTO

Arch. Andrea Giannelli

REV.	DESCRIZIONE	DATA	REDATTO	VERIFICATO	APPROVATO
a	PRIMA EMISSIONE	06/09/2017	Arch. Nico Giusti	Ing. C. Remorini	Ing. C.Remorini
b	INTEGRAZIONE CONI	23/10/2017	Ing. Roberto Pinelli	Ing. C. Remorini	Ing. C.Remorini
c	COORDINATO CON PROGETTI IMPIANTI	07/11/2017	Ing. Roberto Pinelli	Ing. C. Remorini	Ing. C.Remorini
d	ESECUTIVO I STRALCIO	20/11/2017	Ing. Roberto Pinelli	Ing. C. Remorini	Ing. C.Remorini