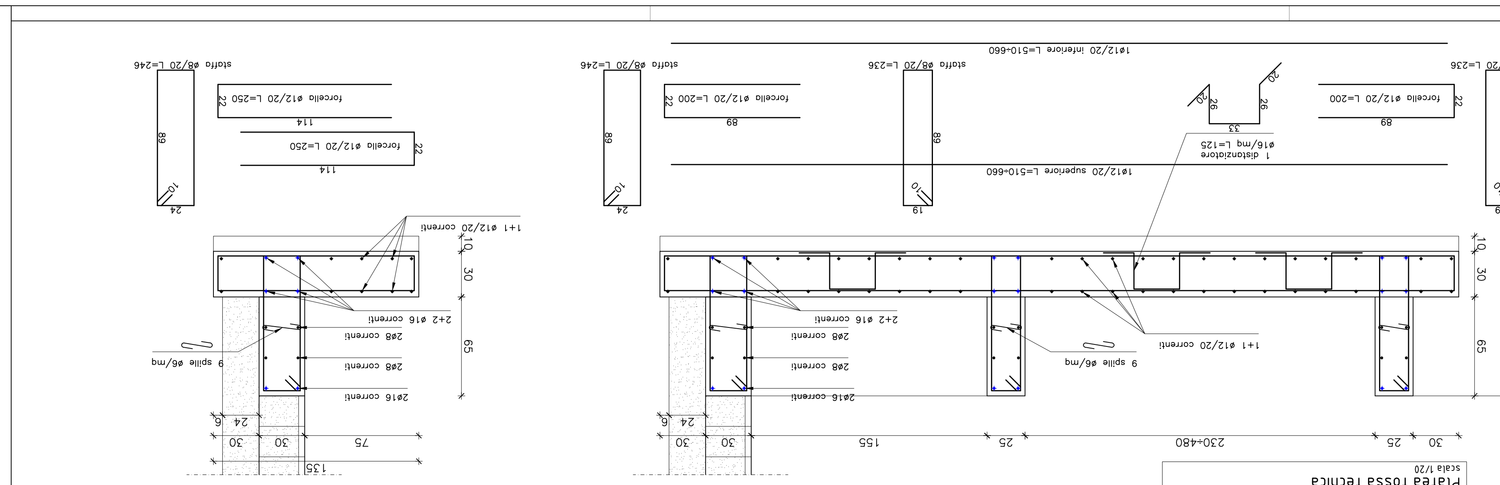

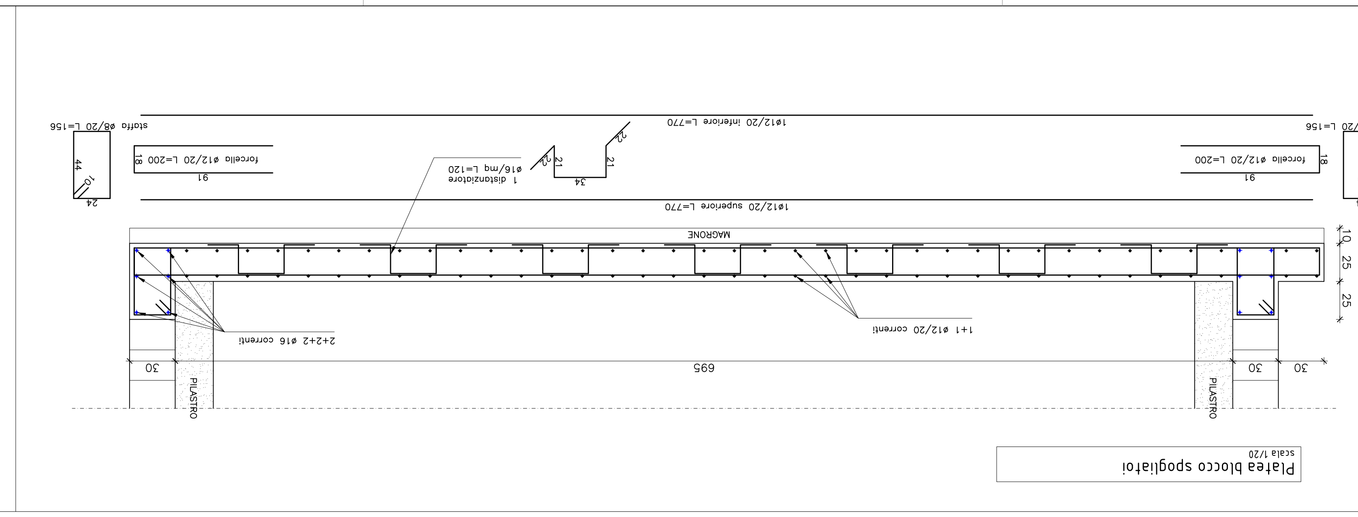

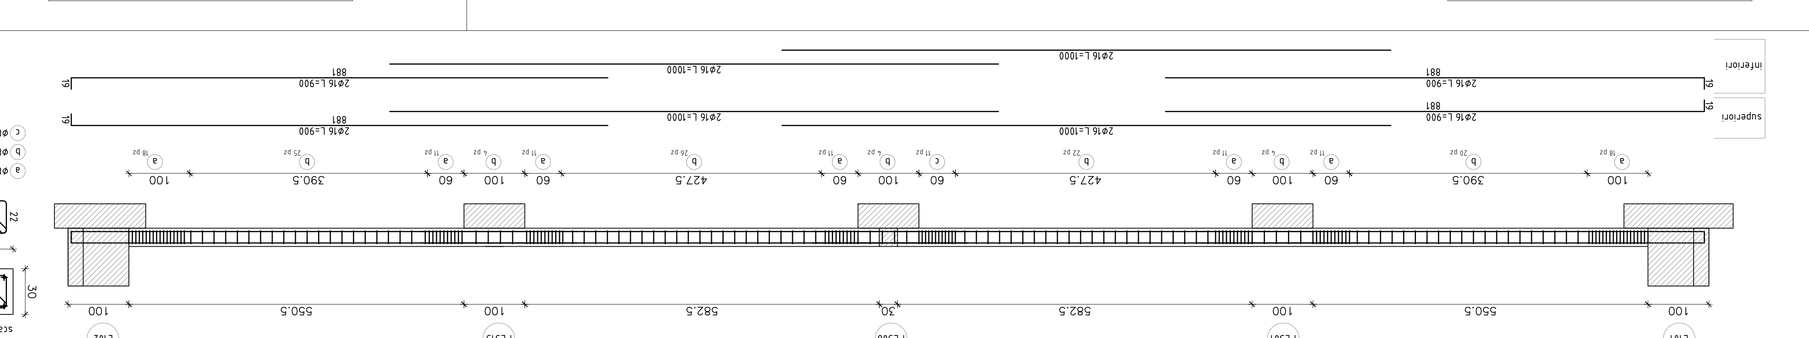

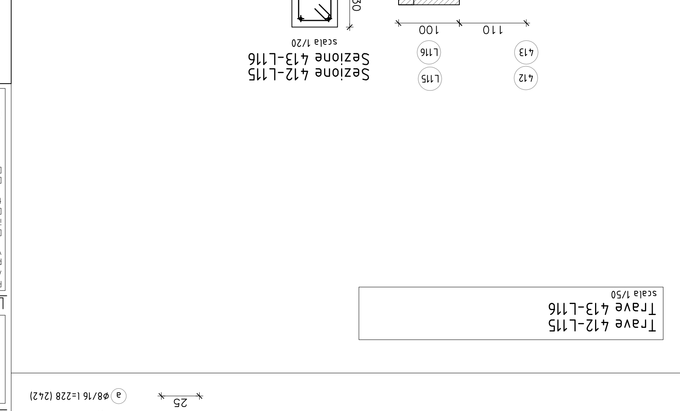

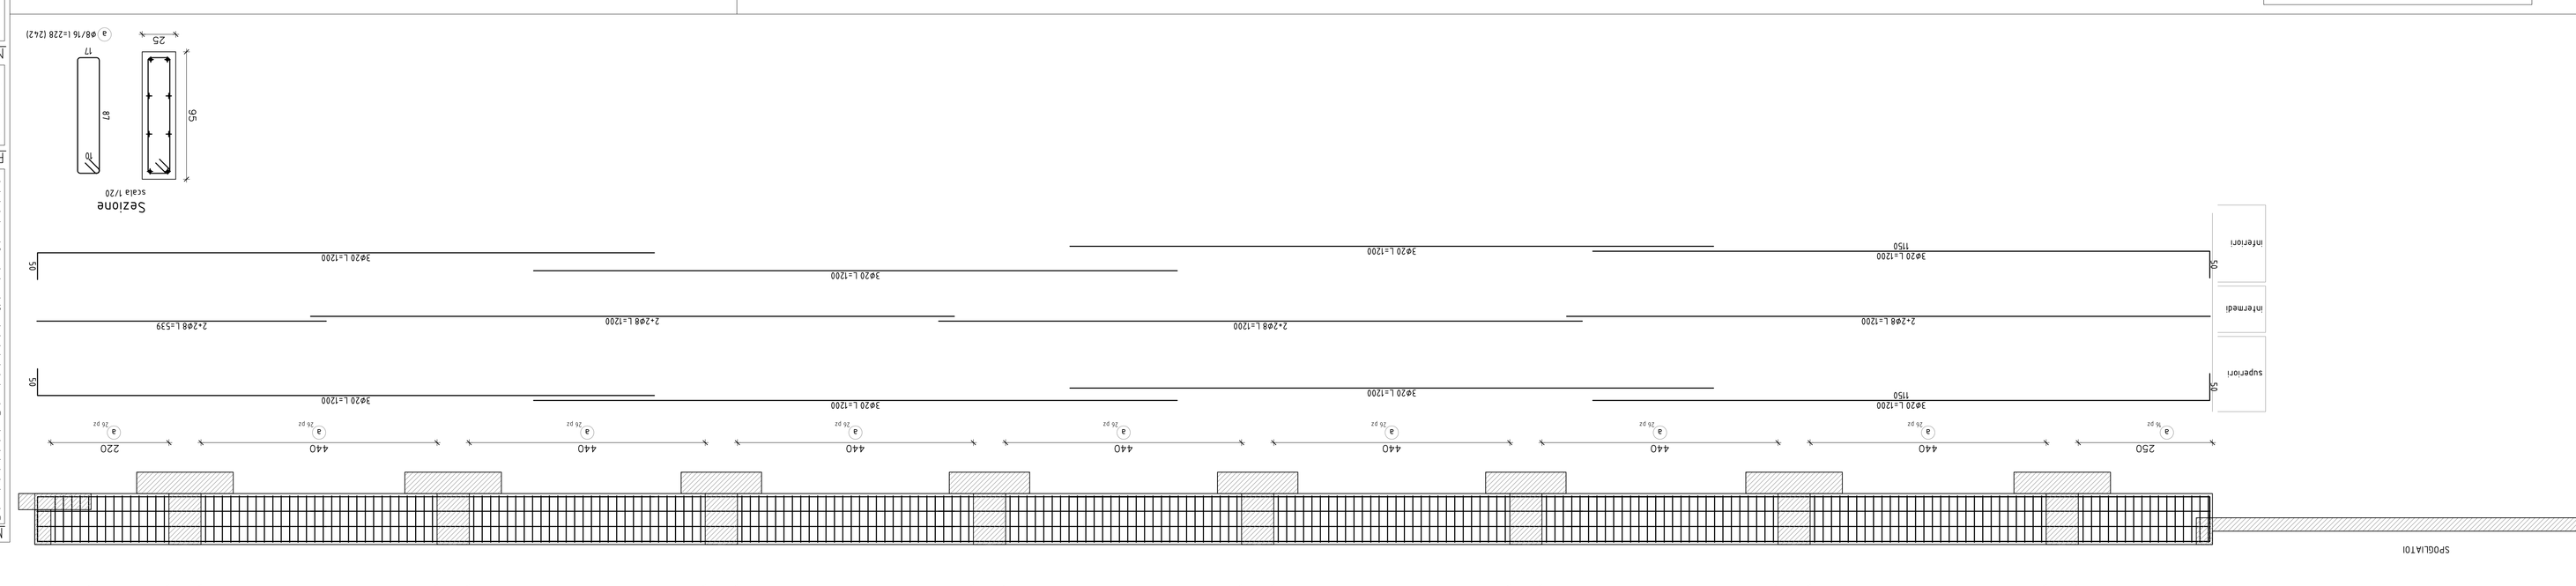
Trave L13-L114
Trave L11-L12
Trave L105-L106
Trave L103-L104
Trave L107-L108
Trave L109-L110
Trave L101-L102
scala 1/50
Trave 403-P20
Trave 401-P15
scala 1/50
SPOGLIATOI
inferiori
superiori
2ø16 L.1000
2ø16 L.900
2ø16 L.1200
2ø8 L.1200
2ø8 L.850
2ø16 L.450
2-2ø8 L.1200
2-2ø8 L.539
3ø20 L.1200
3ø20 L.1150
3ø20 L.1200
50
50
2ø16 L.900
2ø16 L.1200
2ø16 L.1000
975
1200
1200
287
135
425
2-2ø8 L.287
2-2ø8 L.1200
3ø20 L.1200
3ø20 L.1200
3ø20