Schema disposizione blocchi scala 1:50

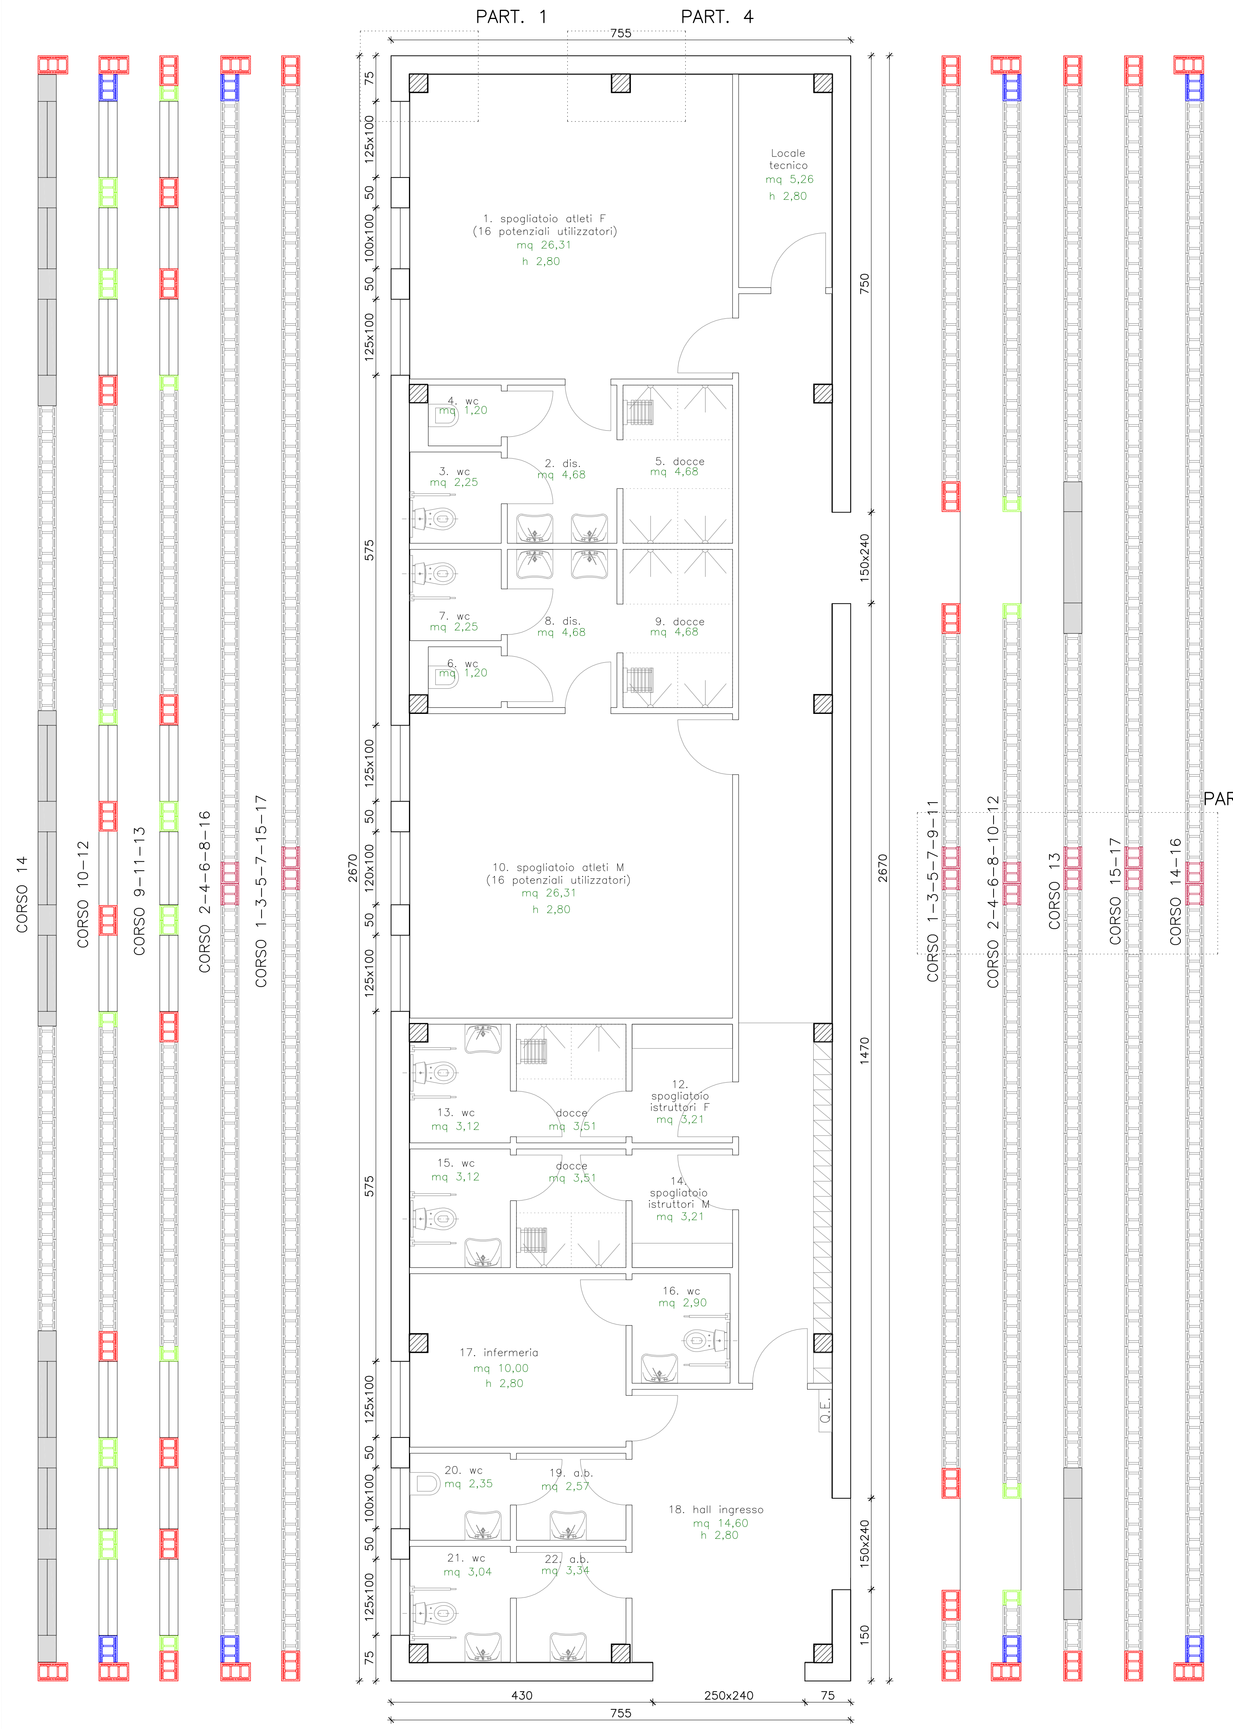

LEGENDA:

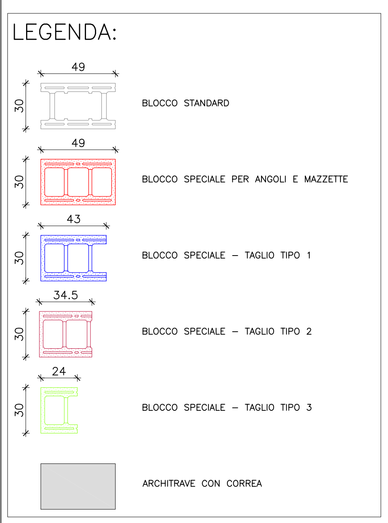

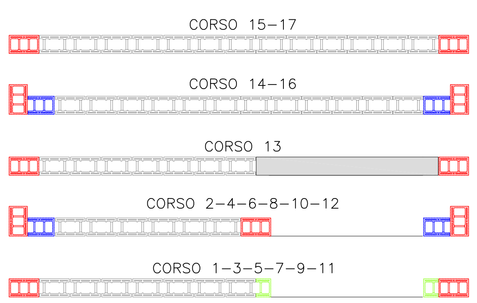

PROSPETTO OVEST – BLOCCO SERVIZI

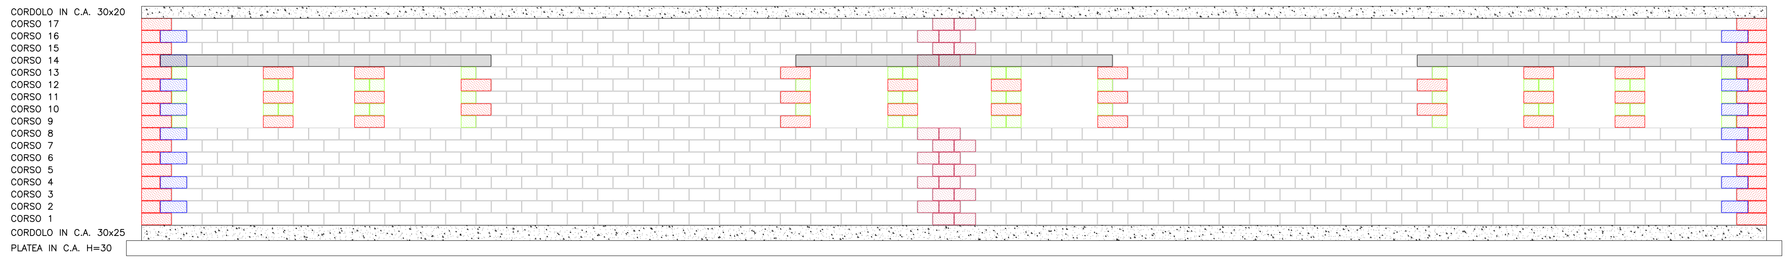

PROSPETTO NORD – BLOCCO SERVIZI

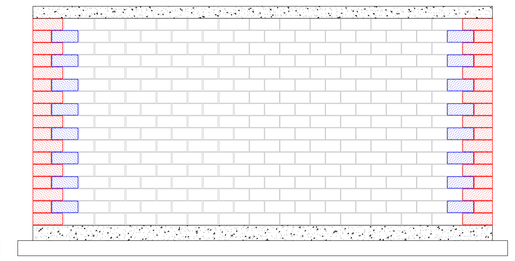

PROSPETTO EST – BLOCCO SERVIZI

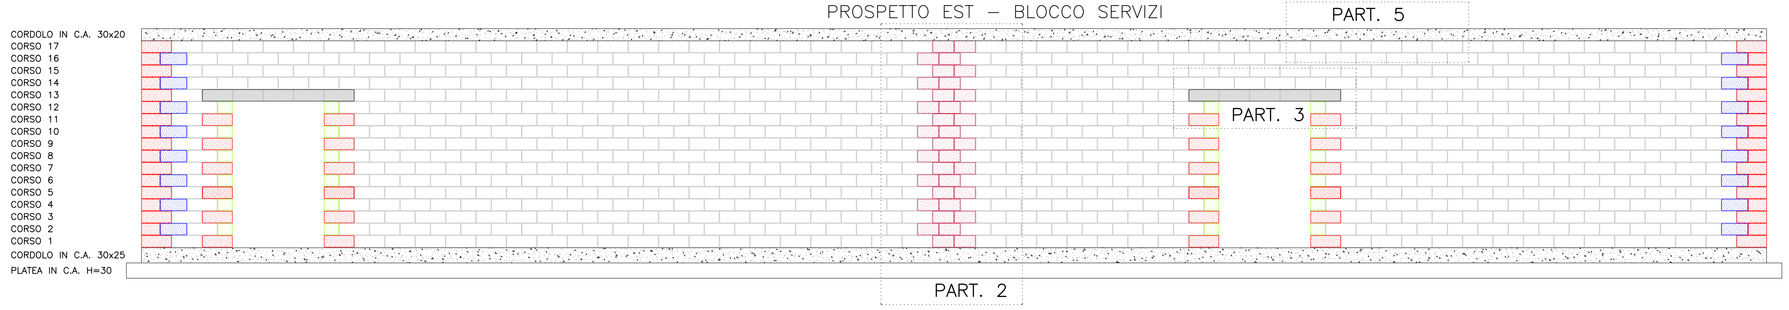

PROSPETTO SUD – BLOCCO SERVIZI

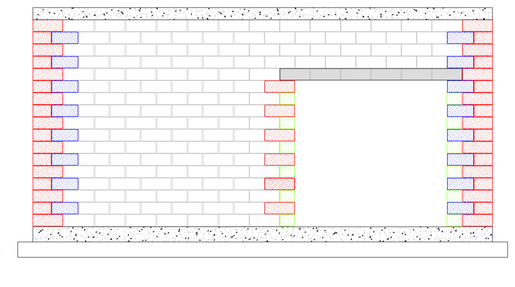

Particolare 1 (angolo)
scala 1:20

Particolare 2 (taglio blocchi al centro della parete)
scala 1:20

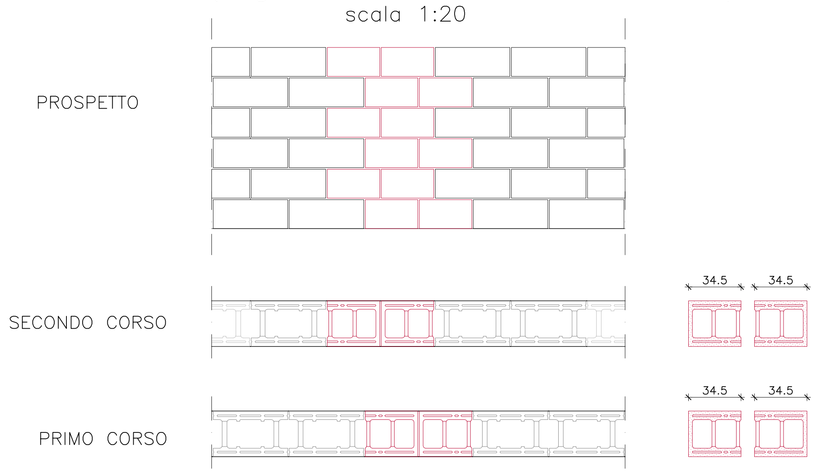

Particolare 3 (correa)
scala 1:20

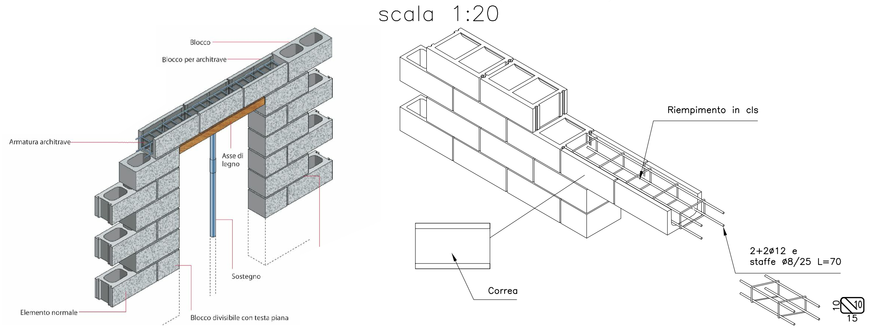

Particolare 4 (collegamento a pilastri in C.A.)
scala 1:20

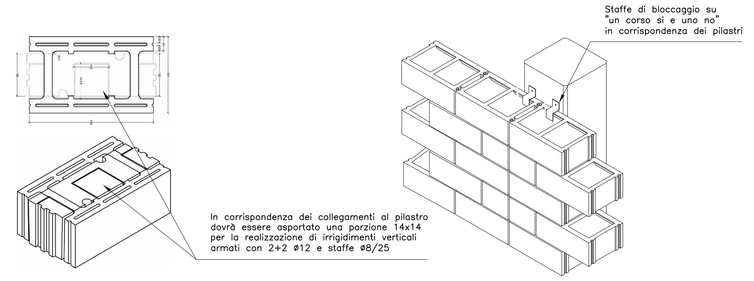

Particolare 5 (sezione cordolo di coronamento)
scala 1:20

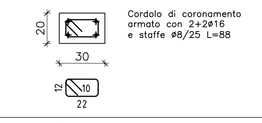

Particolare 6 (posa blocchi)
scala 1:20

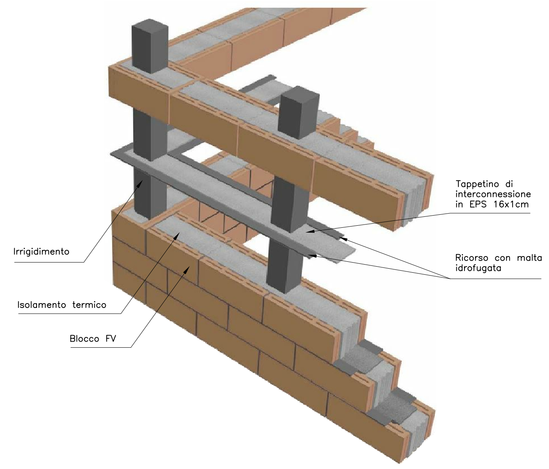

Caratteristiche blocchi per tamponamento esterno spogliatoi

Blocchi in calcestruzzo vibrocompresso alleggerito idrofugato spessore 30cm a 4 pareti termoisolante facciavista liscio per tamponamenti.

Dimensioni blocco: 49x30x19cm
Trasmittanza termica certificata in condizioni di utilizzo Us0,33W/mqK
Isolamento acustico Rw=46dB

I blocchi dovranno essere in cemento grigio colorato e dovranno essere forniti in due diversi colori.
Il colore e la disposizione dei blocchi sarà scelto in accordo con il Direttore dei Lavori in base alla seguente tabella colori

Tabella Colori

Caratteristiche blocchi per tamponamento lato est spazio di attività

Per la realizzazione del tamponamento del lato est dello spazio adibito all'attività sportiva potranno essere usati blocchi (in alternativa al blocco utilizzato per gli spogliatoi) in calcestruzzo vibrocompresso alleggerito idrofugato spessore 30cm a 2 pareti facciavista liscio per tamponamenti.

Disposizione, dimensioni, finiture e colori dovranno rispettare quanto indicato per i blocchi utilizzati per gli spogliatoi

COMUNE DI PONSACCO
Piazza V.Alfi, 8
Comune di Ponsacco (PI) - 56038
tel. 0587-738111
fax. 0587-733871

REALIZZAZIONE DI
NUOVO IMPIANTO SPORTIVO COPERTO
Località I Poggini

PROGETTO ESECUTIVO
I STRALCIO

ELABORATI GRAFICI
STRUTTURALI

Schema disposizione blocchi
e particolari costruttivi
- Tamponamenti esterni -

CODICE:	REV.:	SCALA:	DATA:
EG_ST_06	d	1:50 1:20	07/11/2017

FILE: I2017_017_Palestra Ponsacco_EG_rev.d_2017.10.30

PROGETTISTA E DL OPERE EDILI E STRUTTURALI RESPONSABILE INTEGRAZIONE PRESTAZIONI PROFESSIONALI
Ing. Cristiano Remorini
Via di Mezzo n°60
Calcinaia (PI), 56012
Tel. 0587 488245
Fax. 0587 488245
Email. c.remorini@ingenium.it
Pec. cristiano.remorini@ingpec.eu

COLLABORATORI TECNICI
Ing. Roberto Pinelli
Arch. Nico Giusti
Ing. Annalisa Cini

RESPONSABILE UNICO PROCEDIMENTO
Arch. Andrea Giannelli

REV.	DESCRIZIONE	DATA	REDATTO	VERIFICATO	APPROVATO
a	PRIMA EMISSIONE	06/09/2017	Arch. Nico Giusti	Ing. C.Remorini	Ing. C.Remorini
b	INTEGRAZIONE CONI	23/10/2017	Ing. Roberto Pinelli	Ing. C.Remorini	Ing. C.Remorini
c	COORDINATO CON PROGETTI IMPIANTI	07/11/2017	Ing. Roberto Pinelli	Ing. C. Remorini	Ing. C.Remorini
d	ESECUTIVO I STRALCIO	20/11/2017	Ing. Roberto Pinelli	Ing. C. Remorini	Ing. C.Remorini