


LUOGO SICURO
 In caso di pericolo durante le manifestazioni di interesse pubblico questa area andrà a costituire un luogo sicuro come richiesto dalla normativa sulla sicurezza

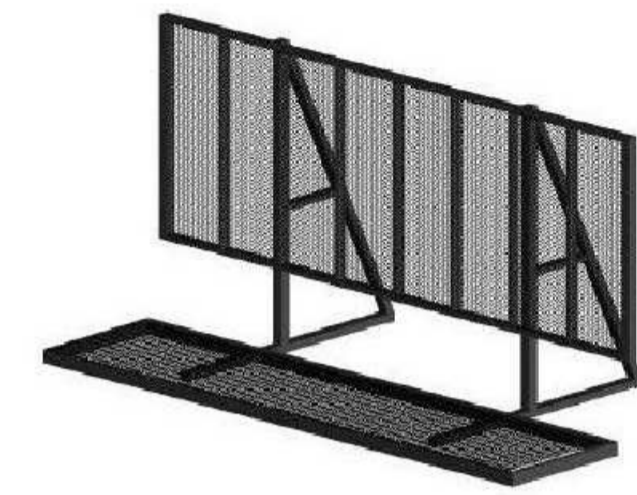

Transenne antipanico rimovibili H mt. 1,40
 Il progetto prevede che in caso di eventi spettacolari vengano poste nella zona indicata dal tratteggio
 PARTICOLARE 4 - Tavola 7:Particolari

- AREA PARCO PUBBLICO ACCESSIBILE
- ACCESSIBILITA' DIRETTA ALLA FALSABRACA / PERCORSO DI ESODO IN CASO DI EMERGENZA
 Lo spazio diventa accessibile al pubblico, in particolare durante gli eventi culturali caratteristici della città, quali ad esempio *Effetto Venezia*, *Coppa Barontini* e *Festival dell'Umorismo*
- ACCESSIBILITA' DIRETTA AL PARCO PUBBLICO

ACCESSO ALLA FALSABRACA / PERCORSO DI ESODO IN CASO DI EMERGENZA
 tramite pontile mobile che verrà aperto alla fruizione pubblica in occasione di eventi cittadini. Questa andrà a costituire anche una via di esodo in caso di pericolo



Comune di Livorno
 1° Dipartimento - Area tecnica
 Settore Infrastrutture Stradali e Spazi Aperti

Fortezza Nuova - Opere di riqualificazione degli spazi aperti

Progetto Esecutivo



Progetto : Arch. Riccardo Mauri Geom. Massimiliano Marconi P.L. Vano Pellegri Dott. Mirco Branchetti Ing. Vincenzo Toraldo Arch. Massimiliano Boschi	Collaborazione : Arch. Elisa Mazzoni P.L. Silvestro Labate Sig. Vittorio Pisapia	Responsabile del procedimento: Arch. Riccardo Mauri Verifica del progetto: Arch. Adriano Podenzana
--	---	---

Oggetto :
STATO DI PROGETTO PIANO INFERIORE

TAVOLA 5 Scala 1:500

Data
 Ottobre 2017

Contrassegno Elettronico

TIPO

QR Code

IMPRONTA (SHA-256): 33fe8a37b358d40143568a231f2cc4195fff26dfd3cb97d8dc1fc47eeeb75e46

Firme digitali presenti nel documento originale


RICCARDO MAURRI

Dati contenuti all'interno del Contrassegno Elettronico

Determinazione N.8237/2017

Data: 12/10/2017

Oggetto: FORTEZZA NUOVA – OPERE DI RIQUALIFICAZIONE SPAZI APERTI- APPROVAZIONE
PROGETTO ESECUTIVO – AUTORIZZAZIONE ALLE PROCEDURE CONCORSUALI CUP
L49J17000420004 - CIG 7233000C69

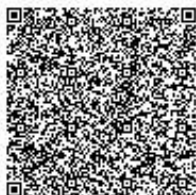

Ai sensi dell'articolo 23-ter, comma 5, del D.Lgs. 82/2005, le informazioni e gli elementi contenuti nel contrassegno generato elettronicamente sono idonei ai fini della verifica della corrispondenza al documento amministrativo informatico originale. Si precisa altresì che il documento amministrativo informatico originale da cui la copia analogica è tratta è stato prodotto dall'amministrazione ed è contenuto nel contrassegno.



URL: http://www.timbro-digitale.it/GetDocument/GDOCController?qrc=b7df717be286c6d9_p7m&auth=1

ID: b7df717be286c6d9