PLANIMETRIA | SCALA 1:100

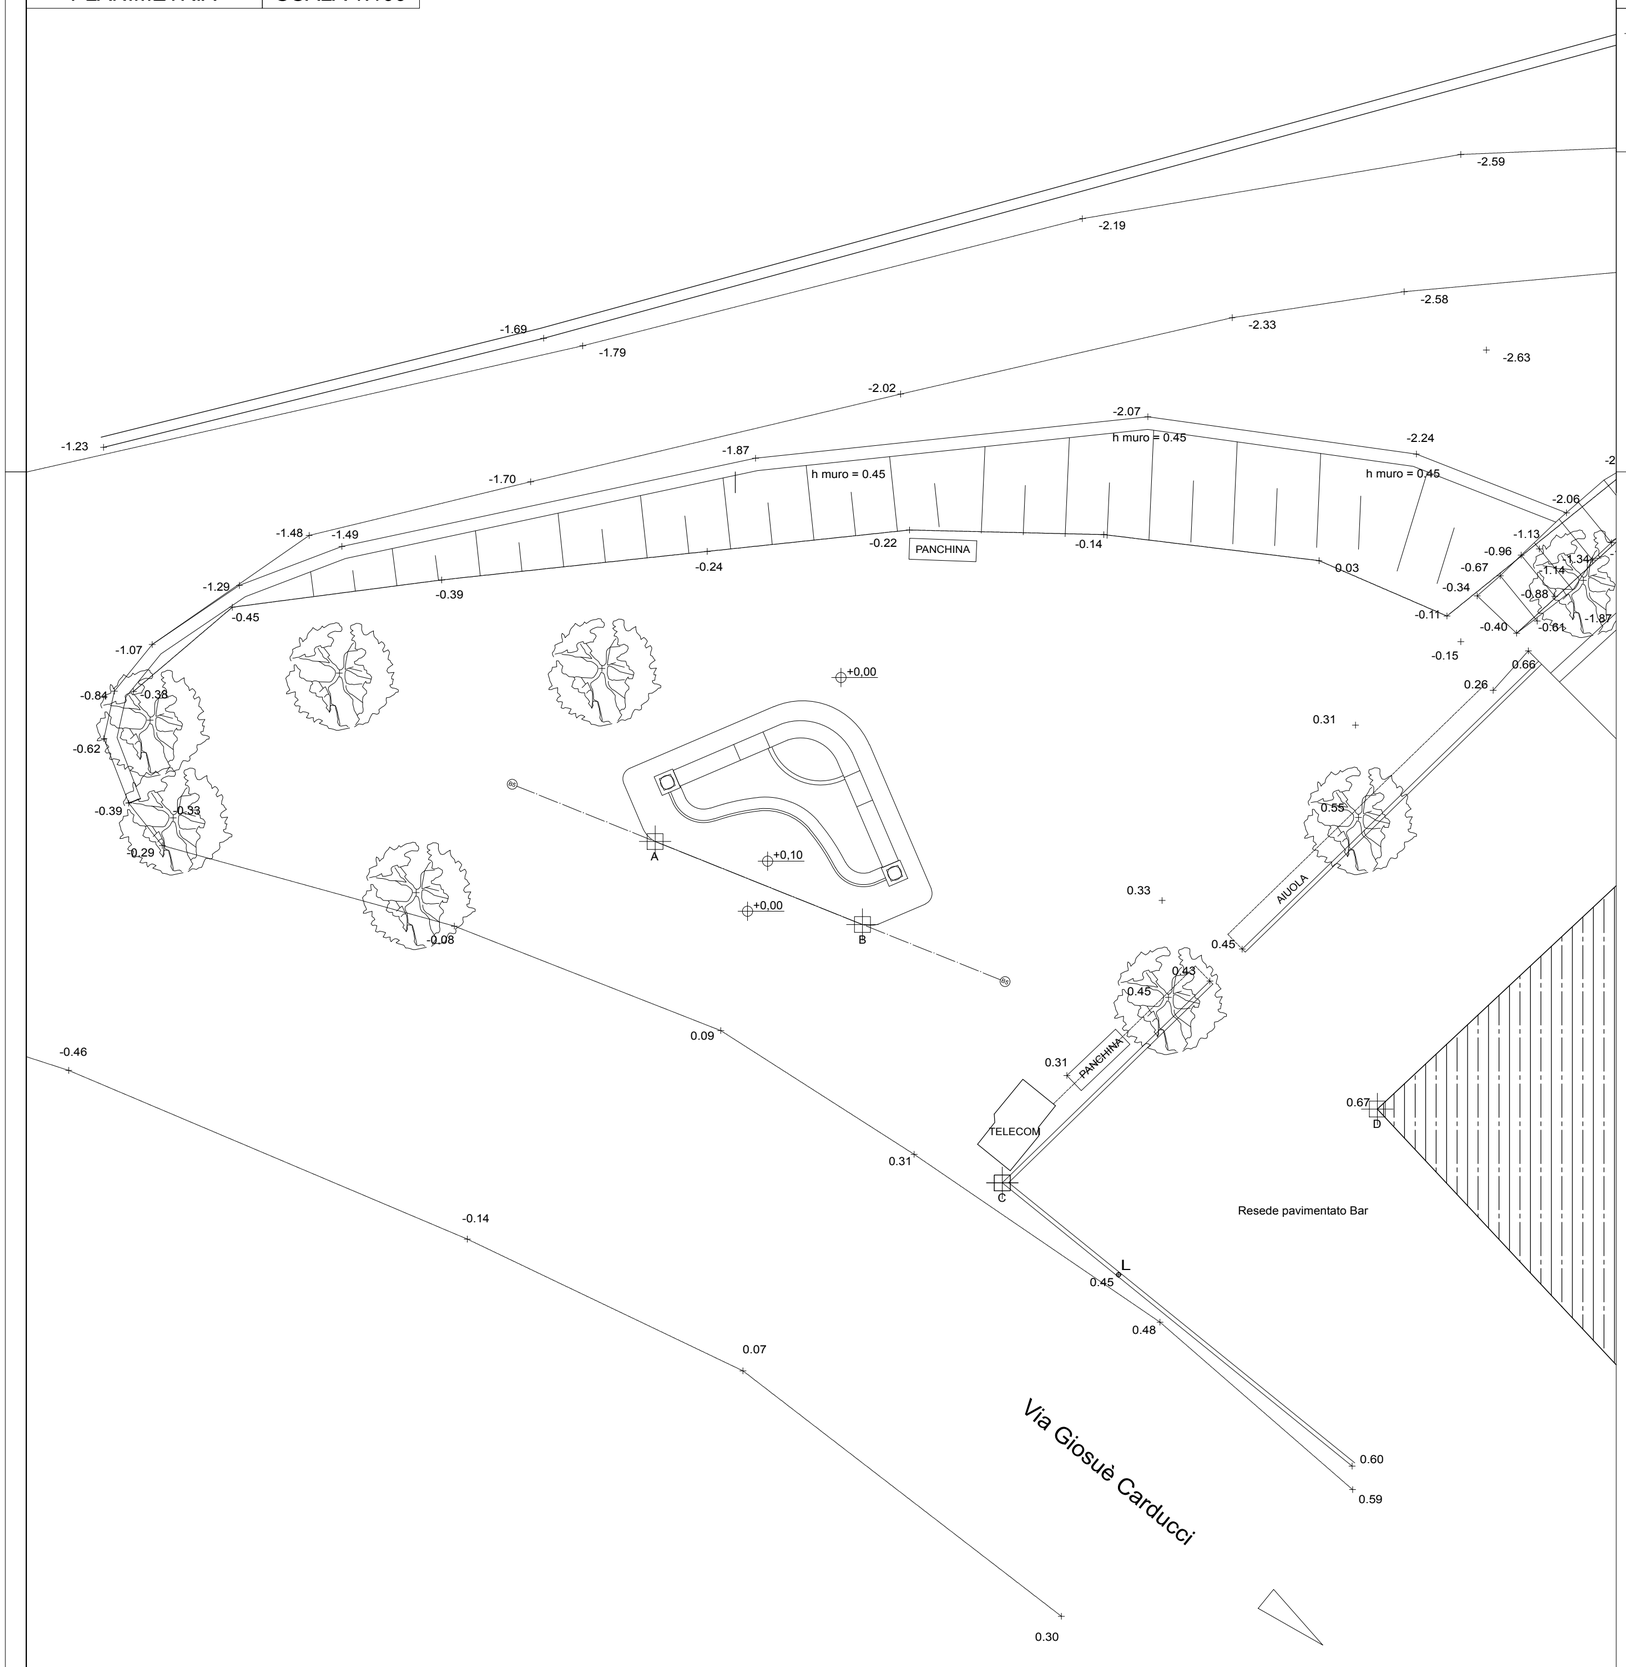

LEGENDA

capisaldi

AC = 11,60 metri

AD = 18,35 metri

BC = 7,00 metri

BD = 13,00 metri

COMUNE DI REGGELLO

PROGETTO DI RESTAURO E RECUPERO FUNZIONALE DELLA FONTANA DELCROIX IN LOCALITA` SALTINO

PROGETTO ESECUTIVO

IL SINDACO
Comune di Reggello

PROF. ARCH. MASSIMO RICCI
Consulente Scientifico

DOTT. ARCH. LORENZO BANCHI
Progettista

TAV
A 01

Progetto Architettonico

Planimetria - Scala 1:50

DATA