




SEZIONE B-B SCALA 1:50

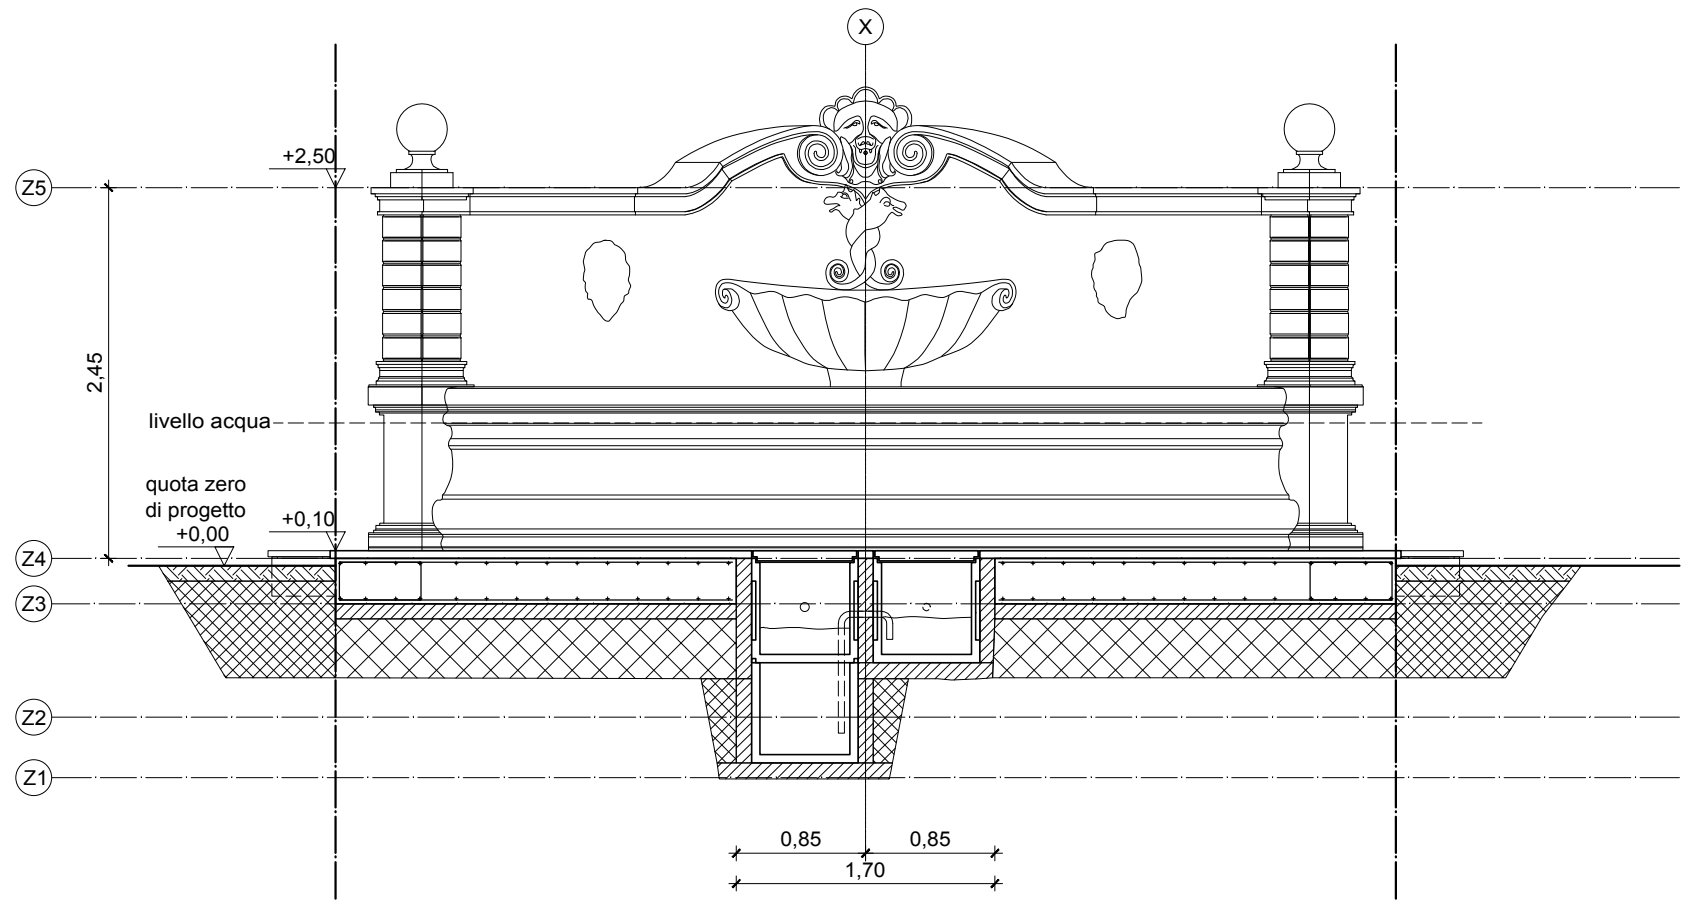

SEZIONE B-B SCALA 1:50

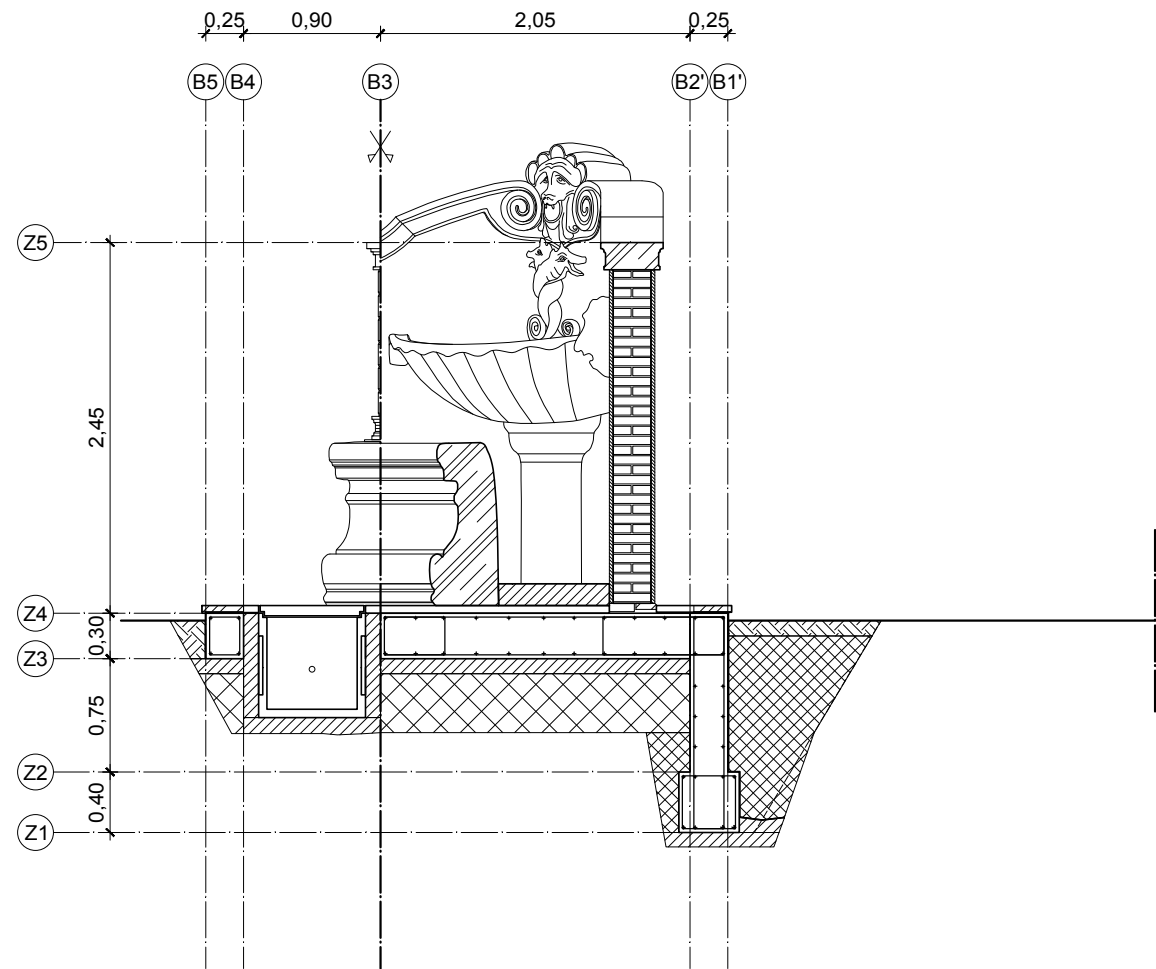

PIANTA DI RIFERIMENTO

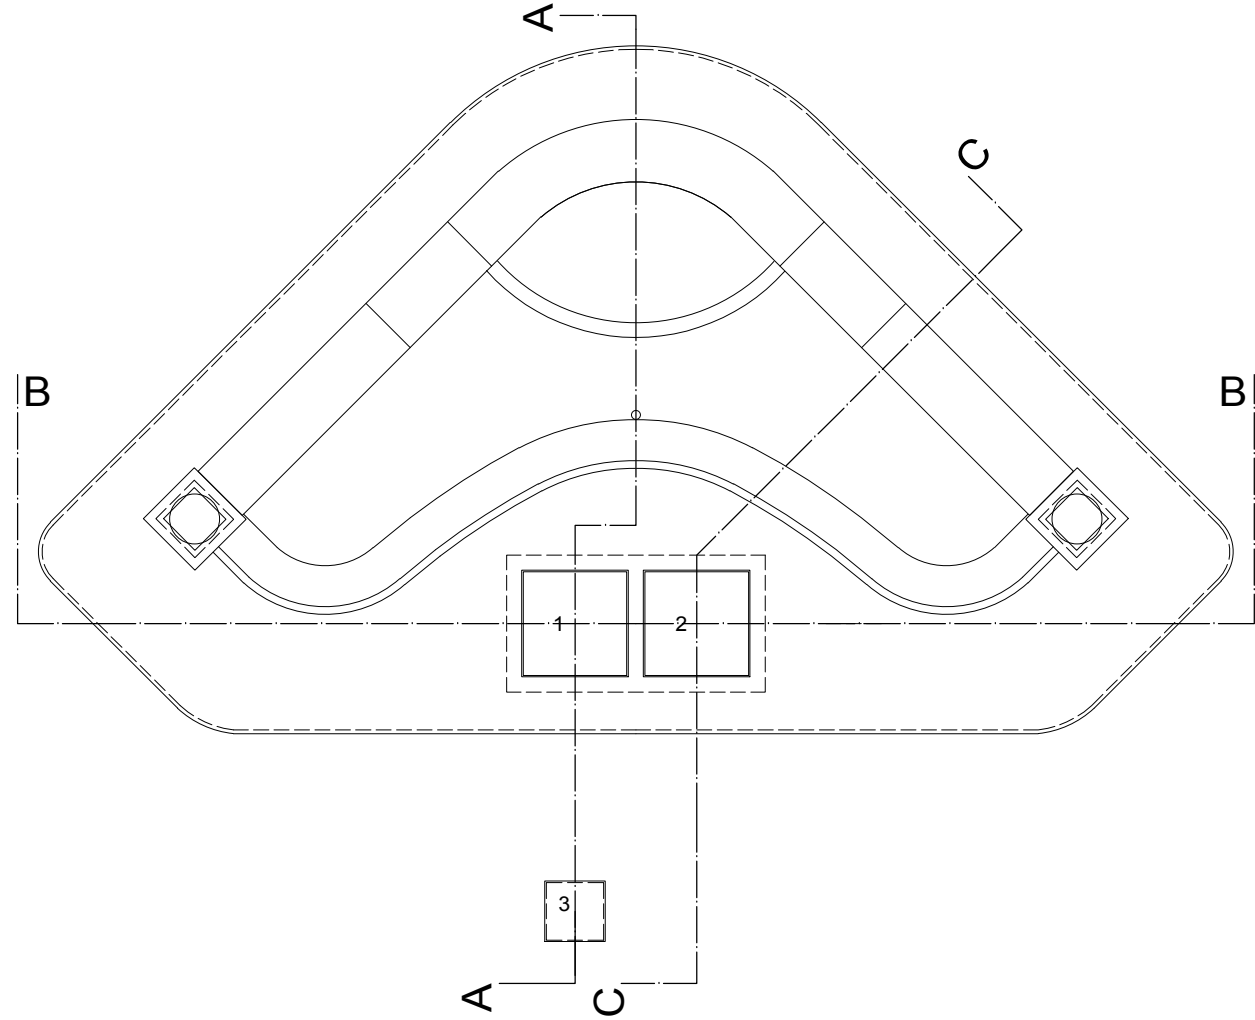

COMUNE DI REGGELLO

PROGETTO DI RESTAURO E RECUPERO FUNZIONALE
DELLA FONTANA DELCROIX IN LOCALITA' SALTINO



PROGETTO ESECUTIVO

IL SINDACO
Comune di Reggello

PROF. ARCH. MASSIMO RICCI
Consulente Scientifico

DOTT. ARCH. LORENZO BANCHI
Progettista

TAV
A 03

Progetto Architettonico

Sezioni - Scala 1:50

DATA