



PIANTA

SCALA 1:50

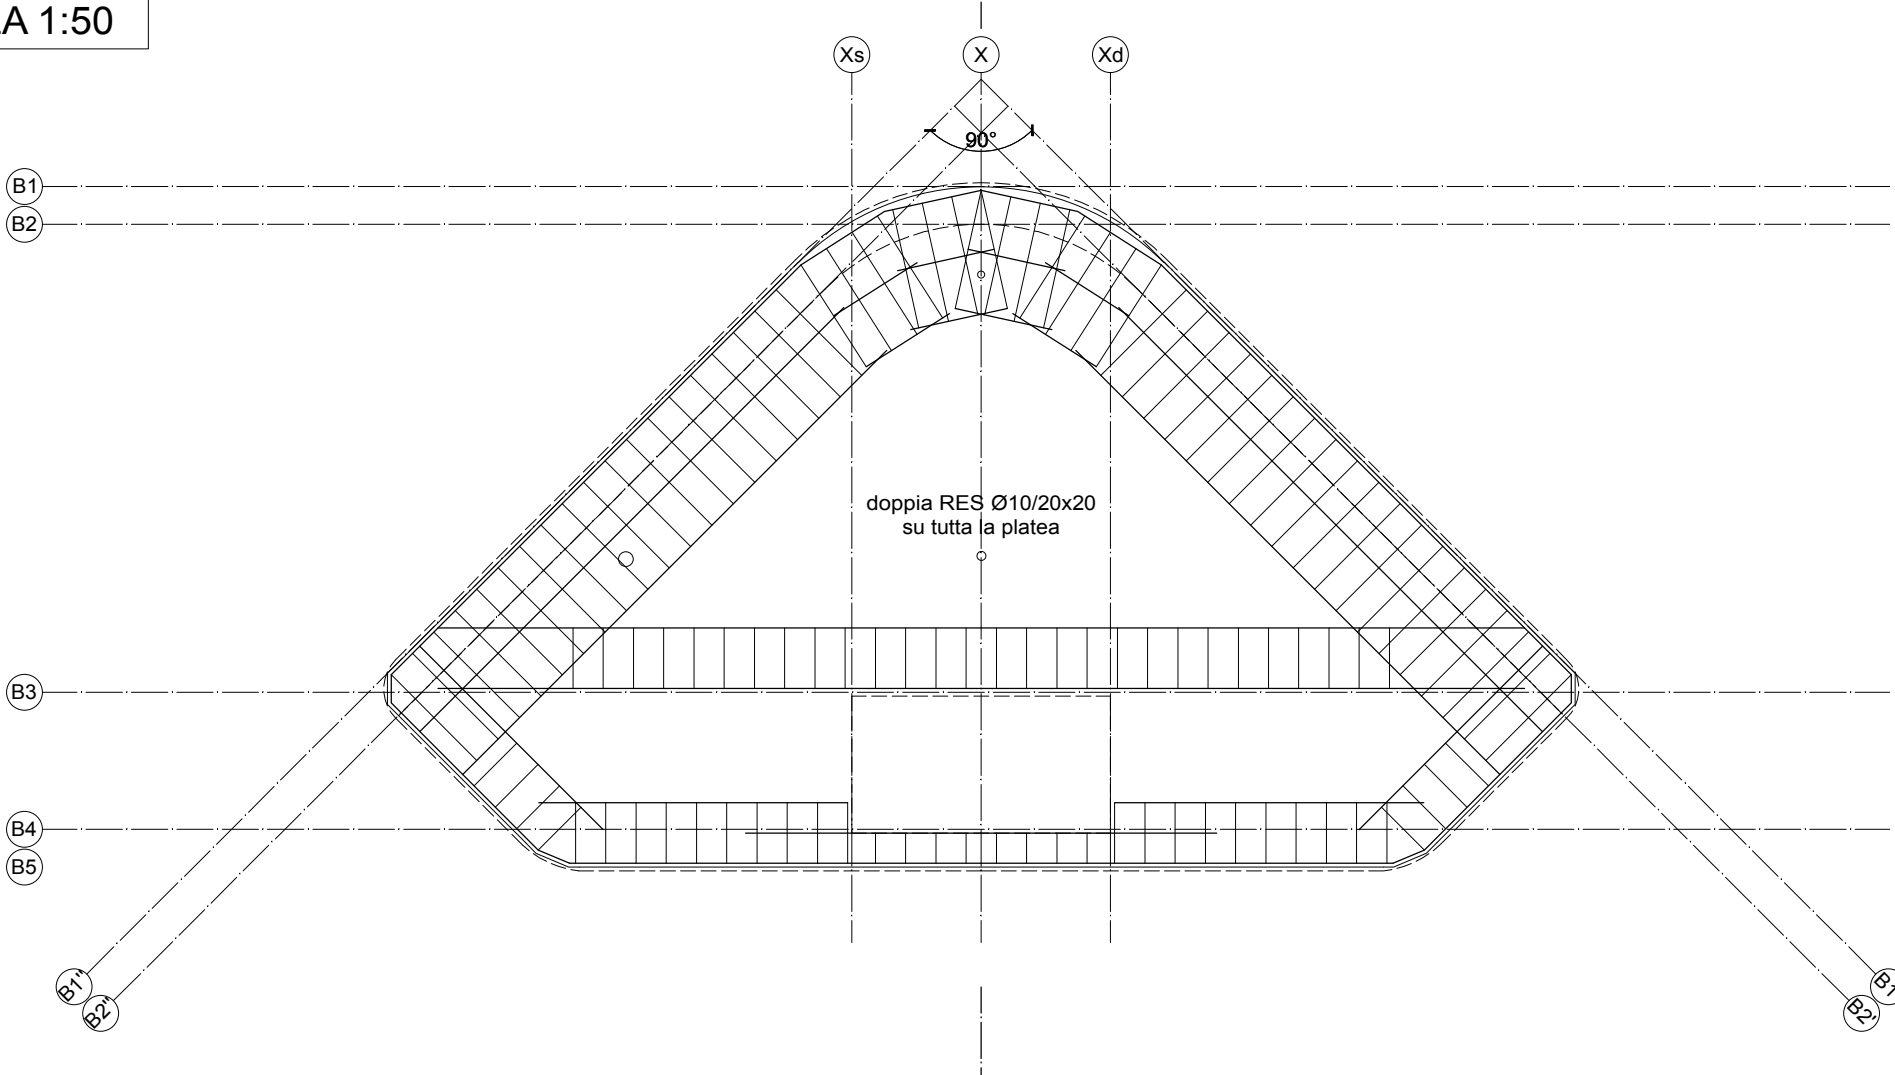

SEZIONE A-A

SCALA 1:20

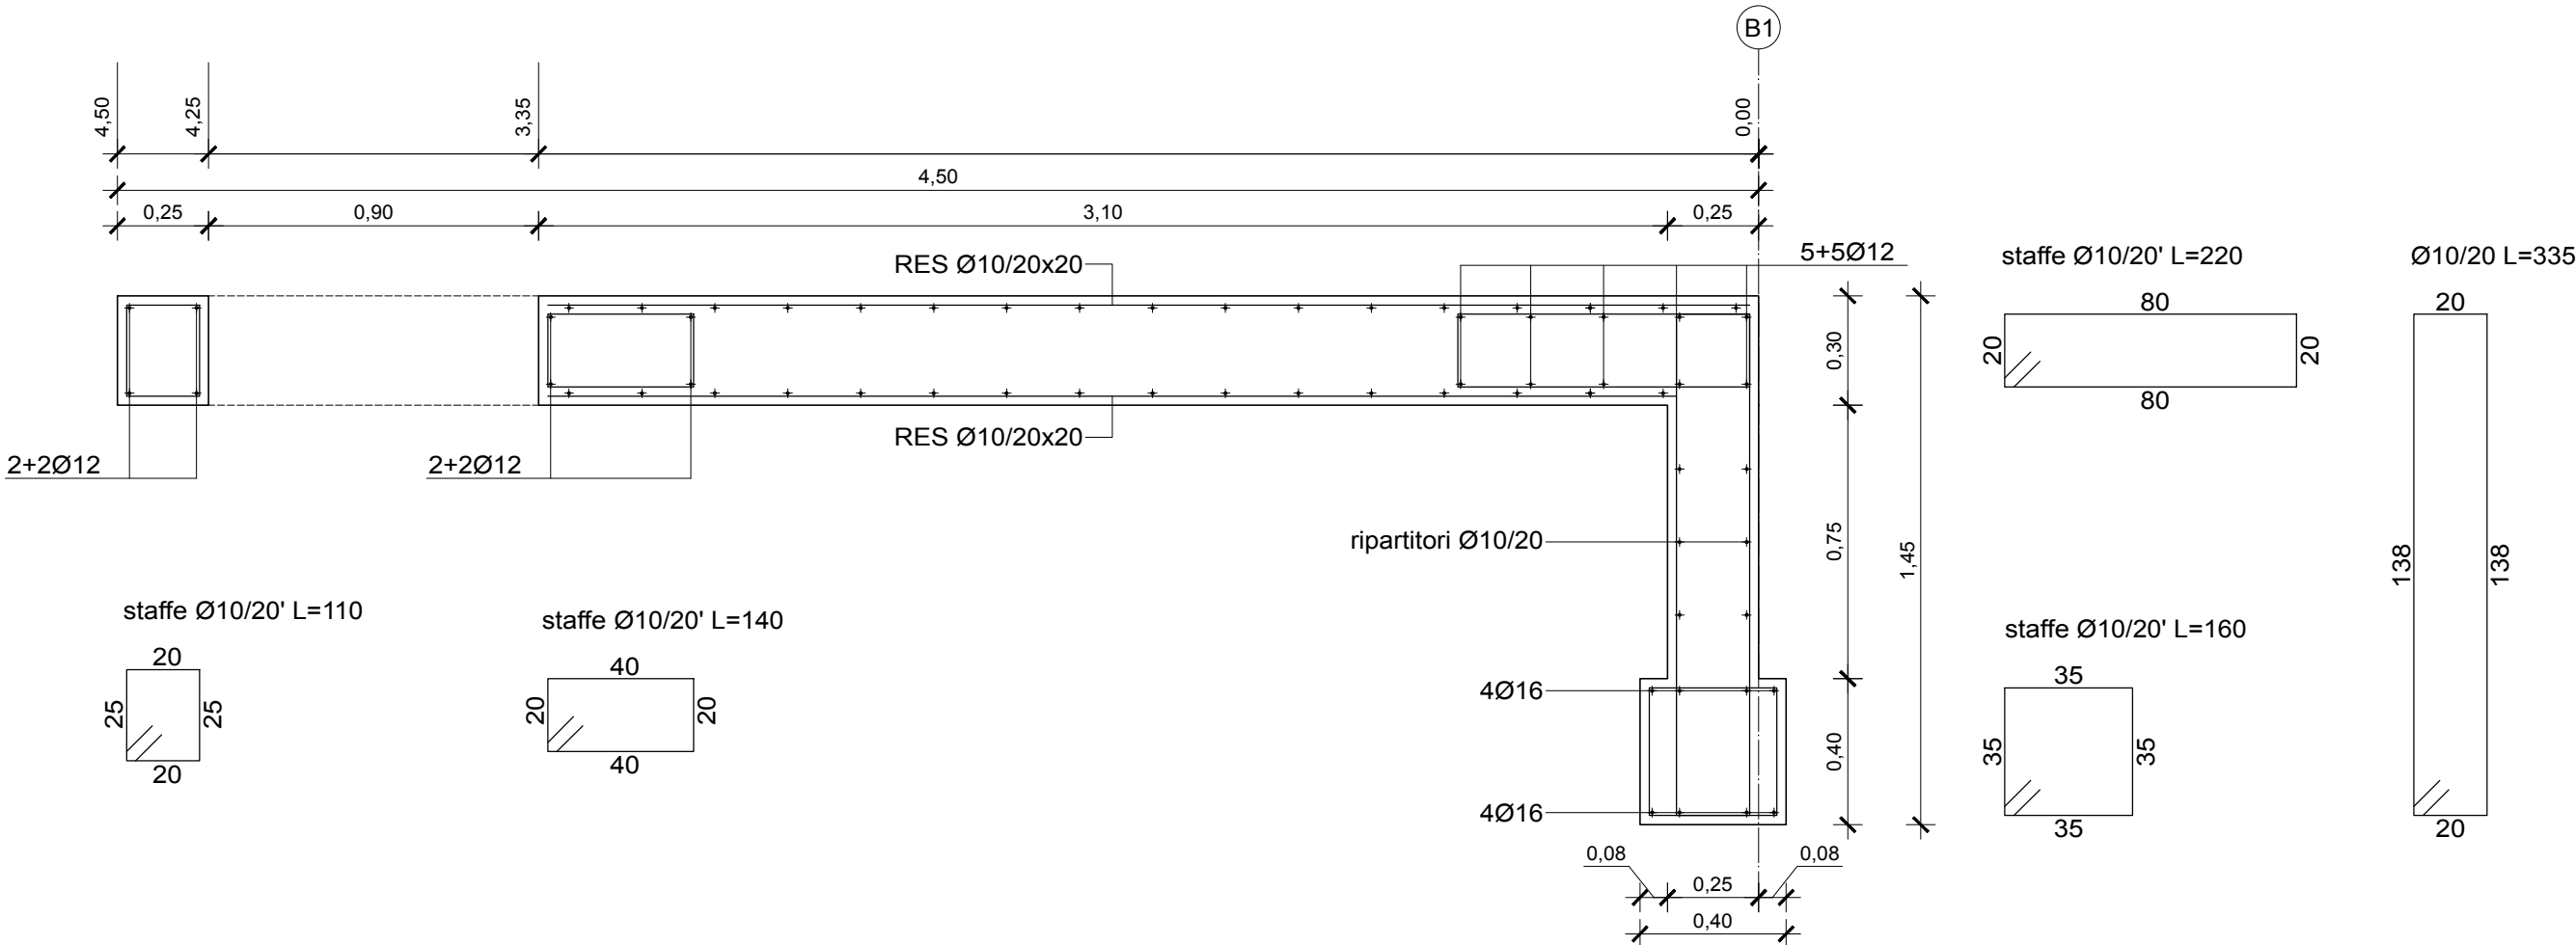

COMUNE DI REGGELLO

PROGETTO DI RESTAURO E RECUPERO FUNZIONALE  
DELLA FONTANA DELCROIX IN LOCALITA' SALTINO



IL SINDACO  
Comune di Reggello

PROF. ARCH. MASSIMO RICCI  
Consulente Scientifico

DOTT. ARCH. LORENZO BANCHI  
Progettista

TAV  
ST 01

Progetto Strutturale

Scala 1:50-1:20

DATA