

Loc. Centro Storico

realizzazione di nuovi uffici comunali nell'edificio ubicato in  
Comune di Reggello via Carnesecchi, 8 - Piano Primo e  
vano ascensore.

## Progetto esecutivo



Elaborato: Piante Piano Terra e Primo Sezioni

## Progetto


Comune di Reggello

Arch. Claudia Cerelli

TAV. n° 4

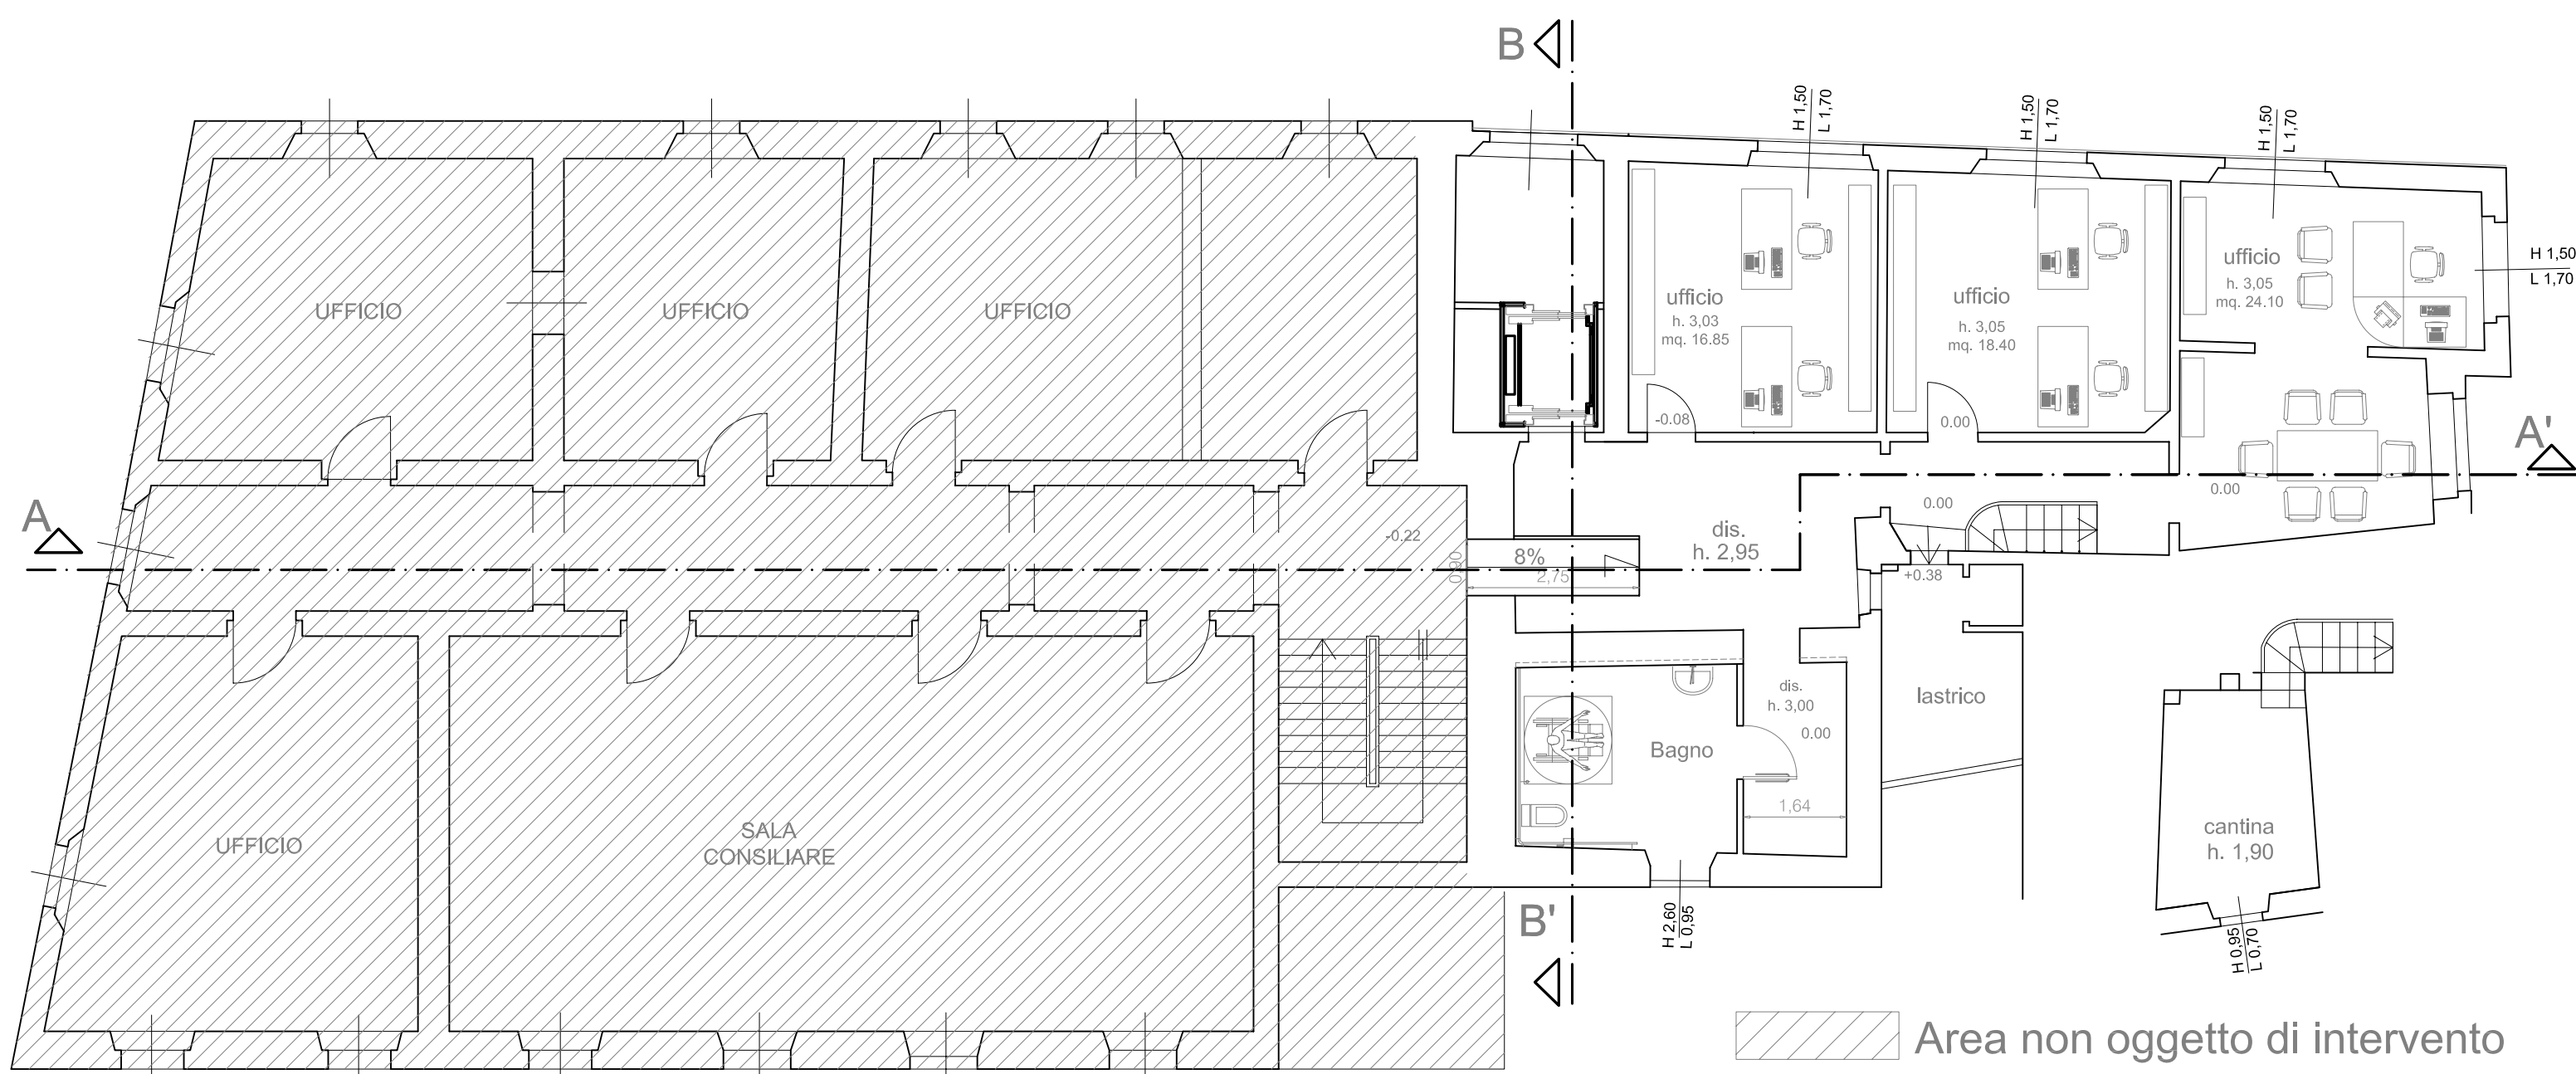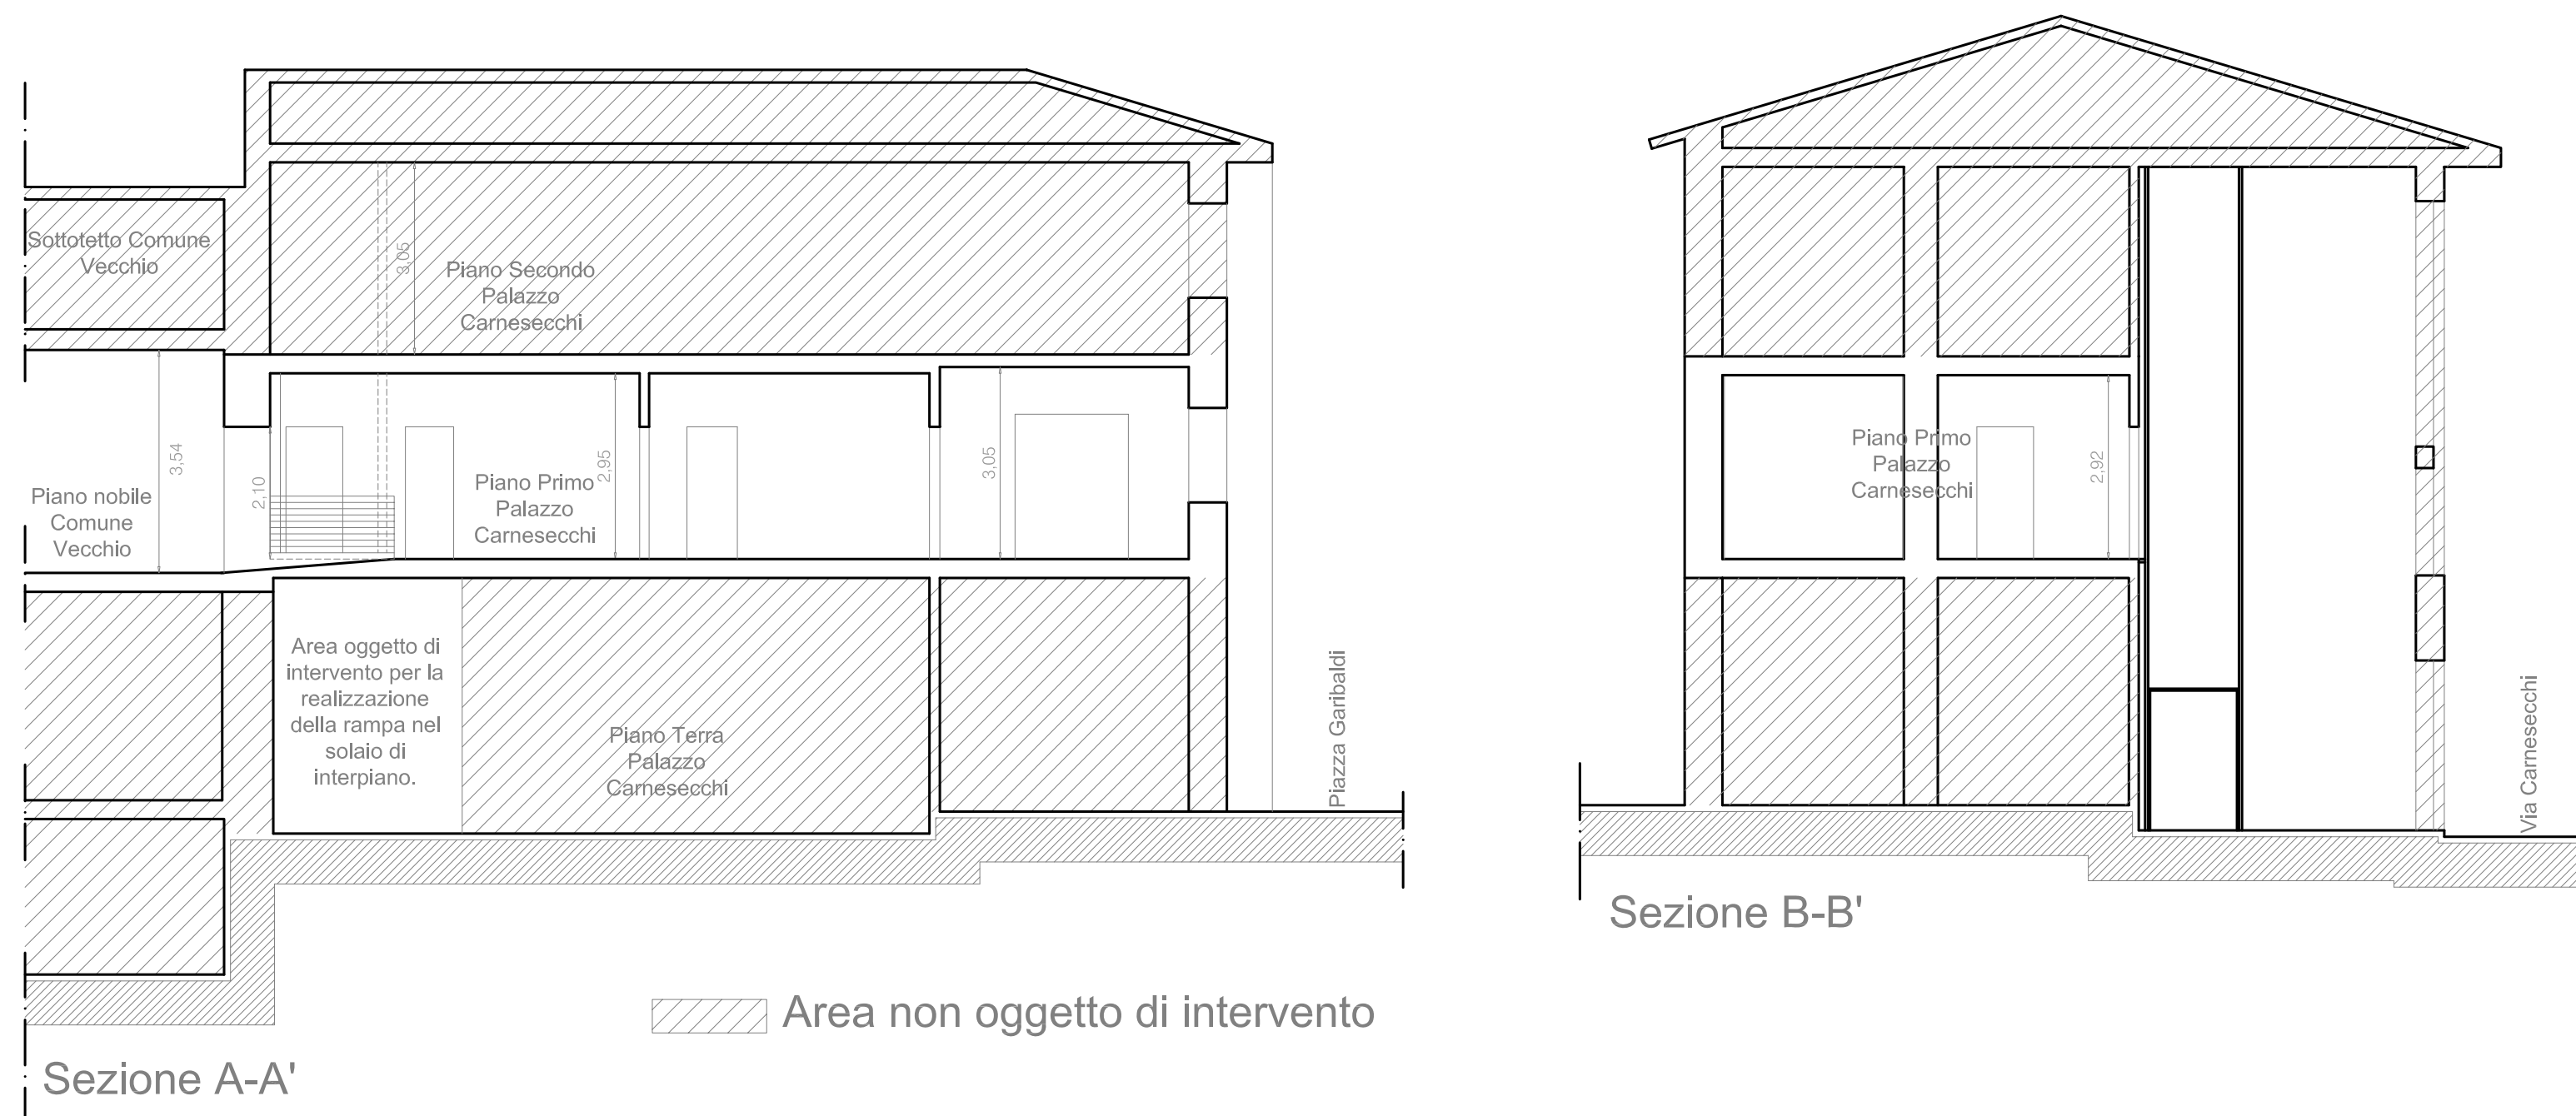

Piano Primo

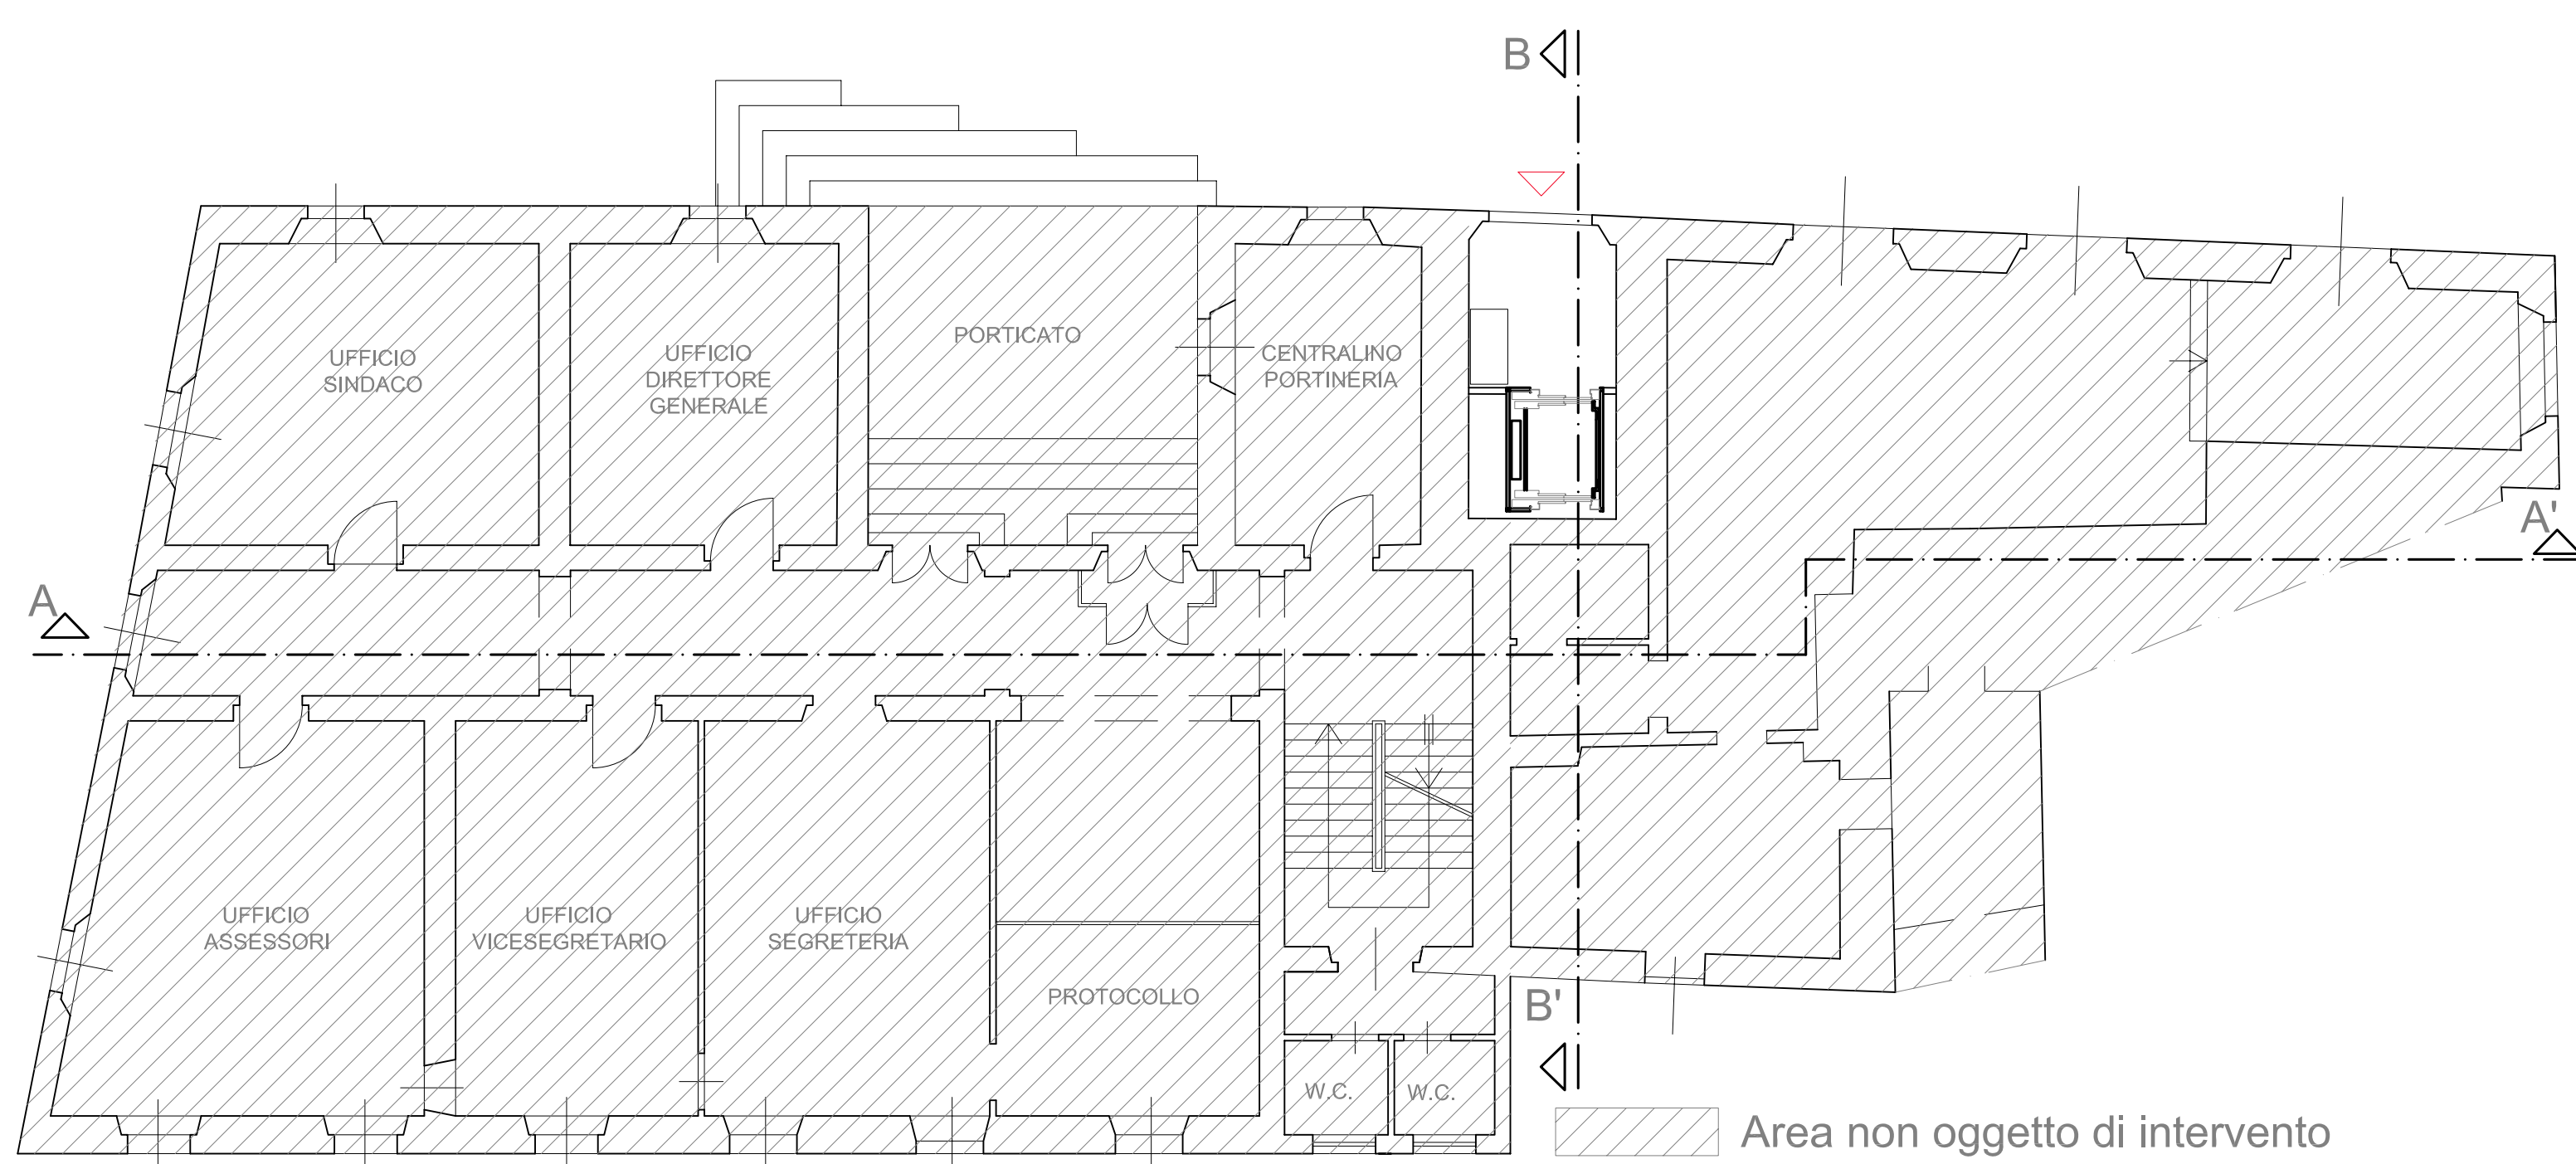

Piano Terreno