



Comune di Livorno

Dipartimento 1 - Area Tecnica  
Settore Infrastrutture Stradali e Spazi Aperti  
Gestione Lavori Stradali

## STRADE: MANUTENZIONE STRAORDINARIA LOTTO 1 - ANNO 2017

Oggetto: **Planimetria generale e  
sezione tipo di progetto carreggiata Via di Vallin Buio  
(tratto S.P.4-Via dell'Ecologia)**

Tav.: **1**


Data: Novembre 2017

Scala: 1:2.000/1:50/1:10

COLLABORAZIONE TECNICA: Geom. Ivan Sirigatti  
Geom. Samuele Gambadori  
IL PROGETTISTA: Geom. Gianni Cavallini  
IL RUP: Geom. Gianni Cavallini

Carreggiata Via di Vallin Buio(tratto S.P.4-Via dell'Ecologia) ml.396,00x9,50(largh.media)=mq.3.852,90

PUNTEGGIO PRIORITA' 281

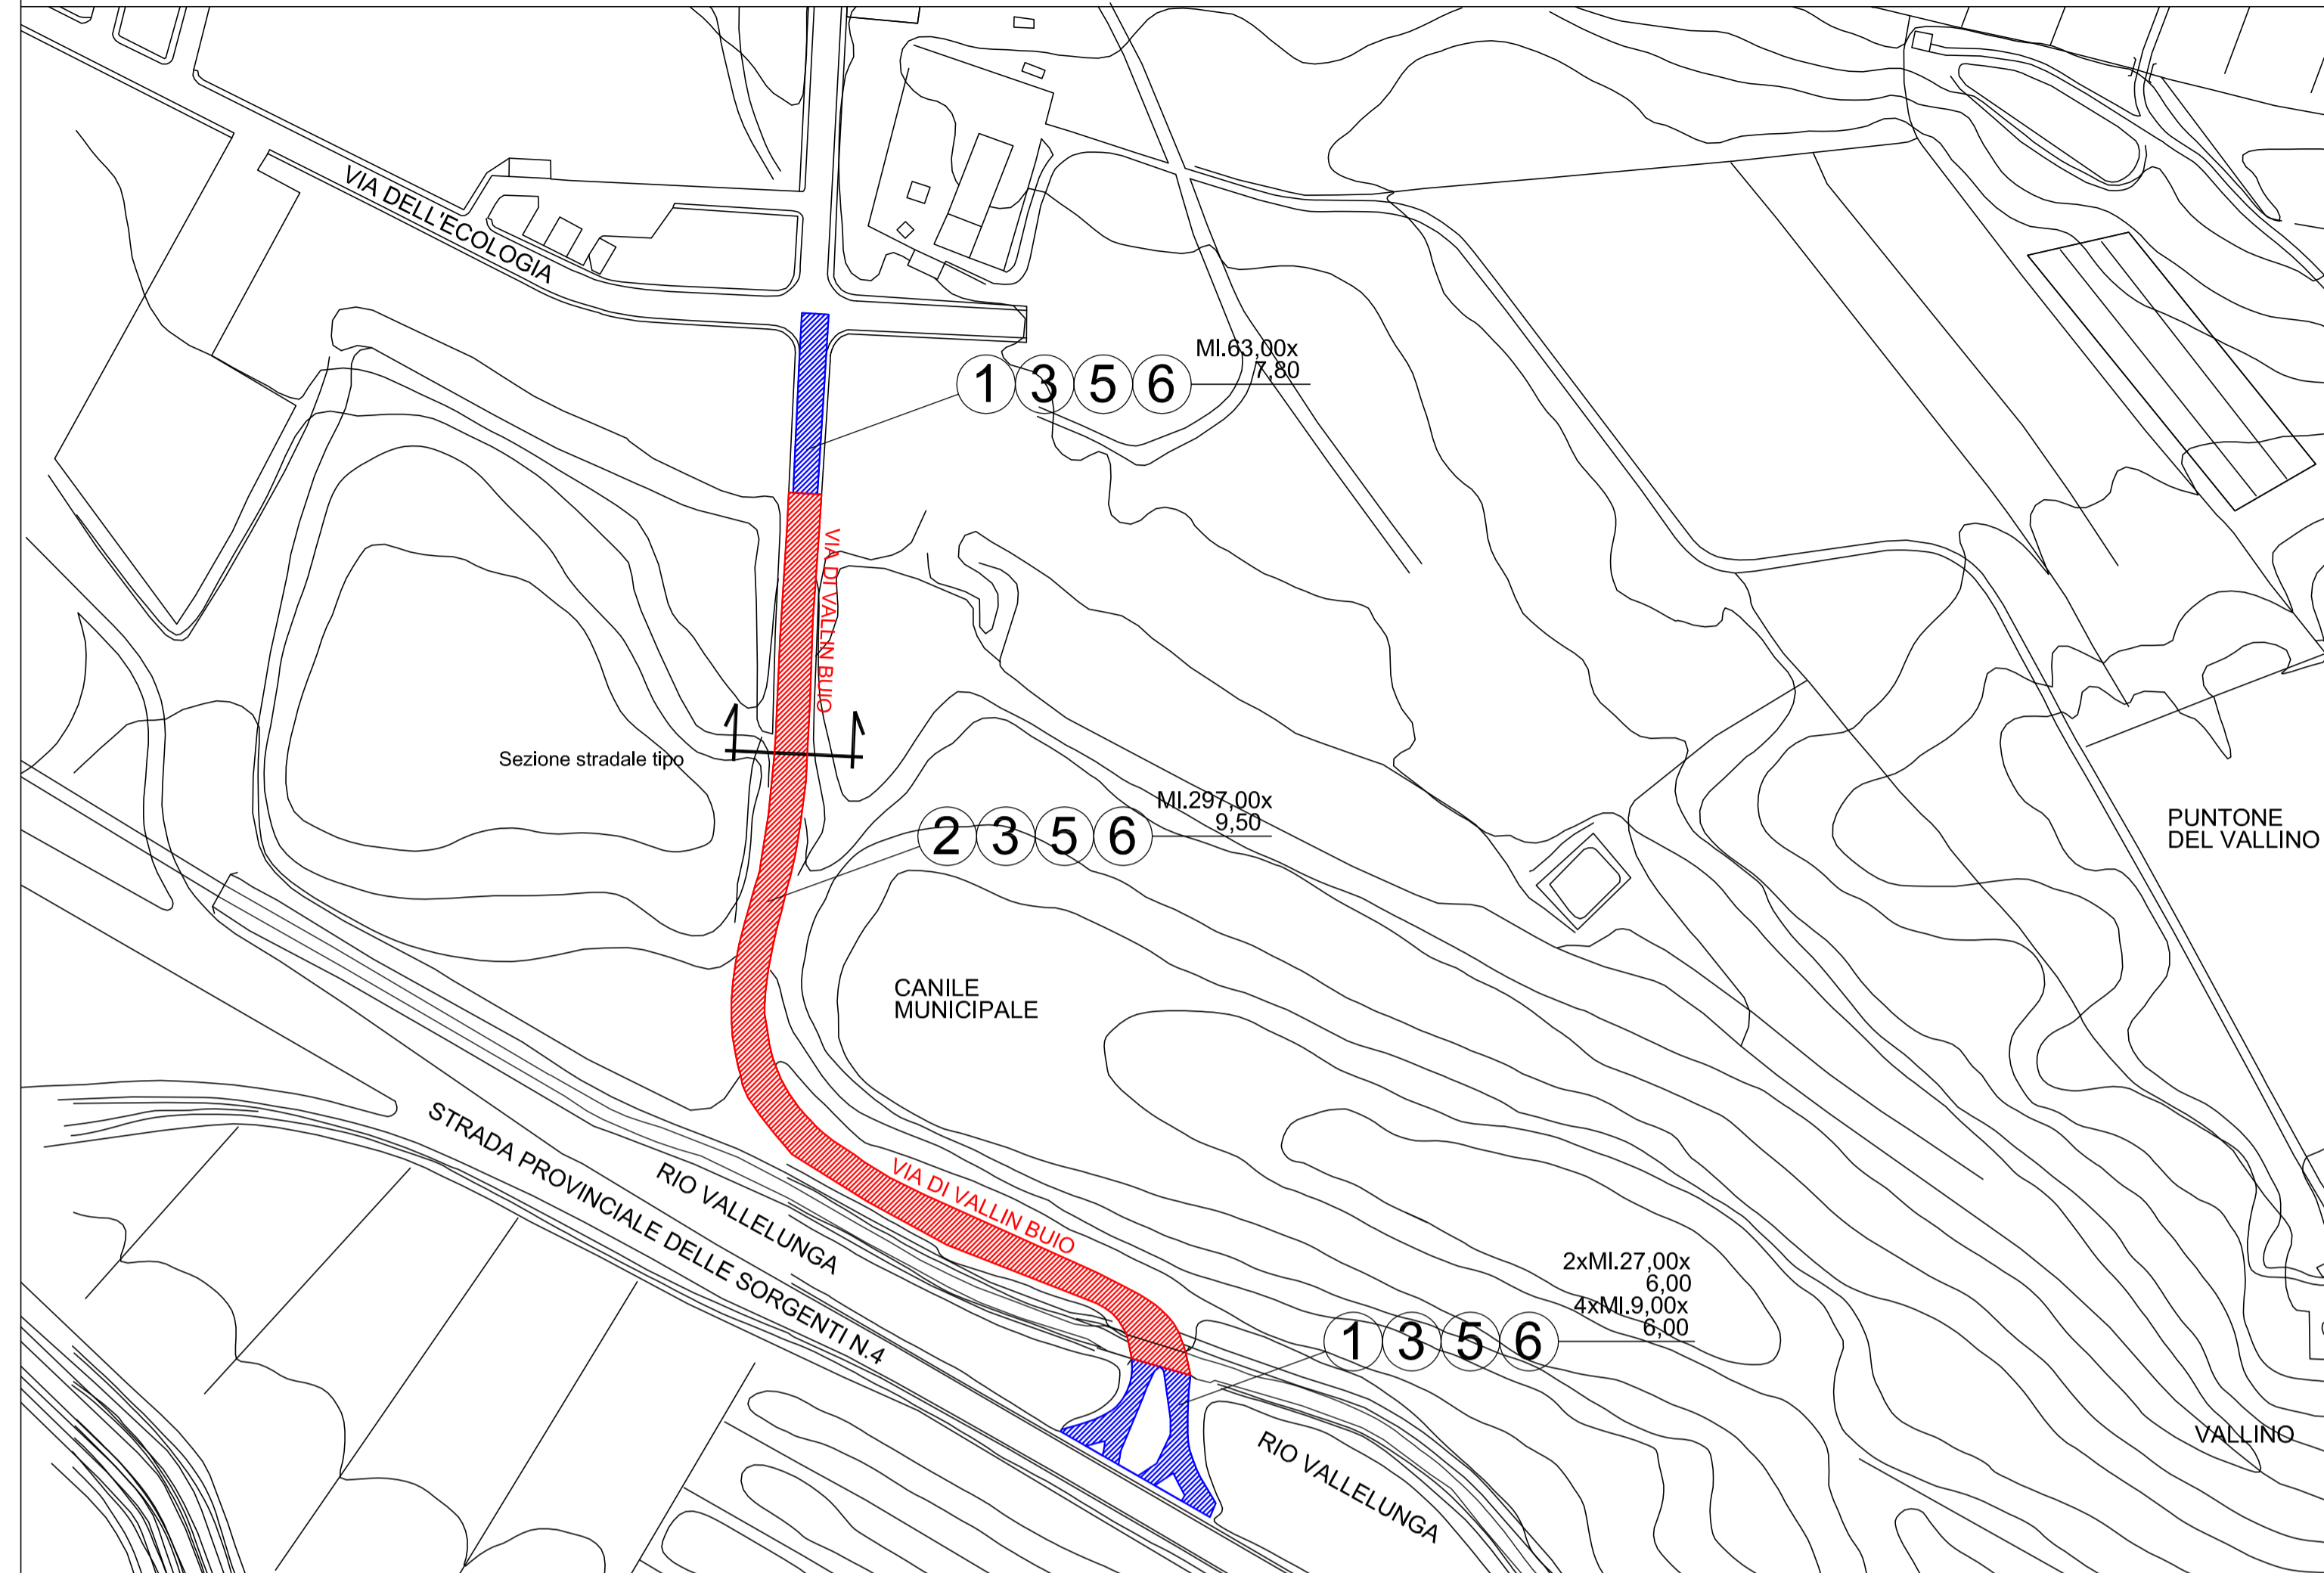


### LEGENDA


- ① Esecuzione di risanamenti mediante fresature cm.14
- ② Scarificazione e ripristino cassonetto stradale con misto cementato cm.20
- ③ Sottofondo costituito da strato di binder cm.10
- ④ Pavimentazione finale in conglomerato bituminoso tipo fonoassorbente cm.4
- ⑤ Pavimentazione finale in conglomerato bituminoso tipo splitmastix asphalt cm.4
- ⑥ Ripristino segnaletica orizzontale presente precedentemente alle nuove bitumazioni

### Sezione tipo sede stradale Via di Vallin Buio Stato di progetto 1:50


| Carreggiata Via di Vallin Buio<br>tratto S.P.4 - Via dell'Ecologia | Lunghezza<br>396,00 ML. | Larghezza media<br>9,80 ML. | Superficie<br>3.852,90 MQ. |
|--|-------------------------|-----------------------------|----------------------------|
|--|-------------------------|-----------------------------|----------------------------|

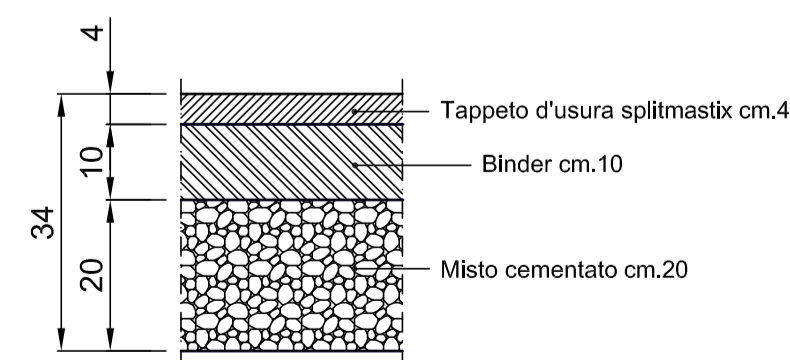

Particolare spessori  
cassonetto stradale

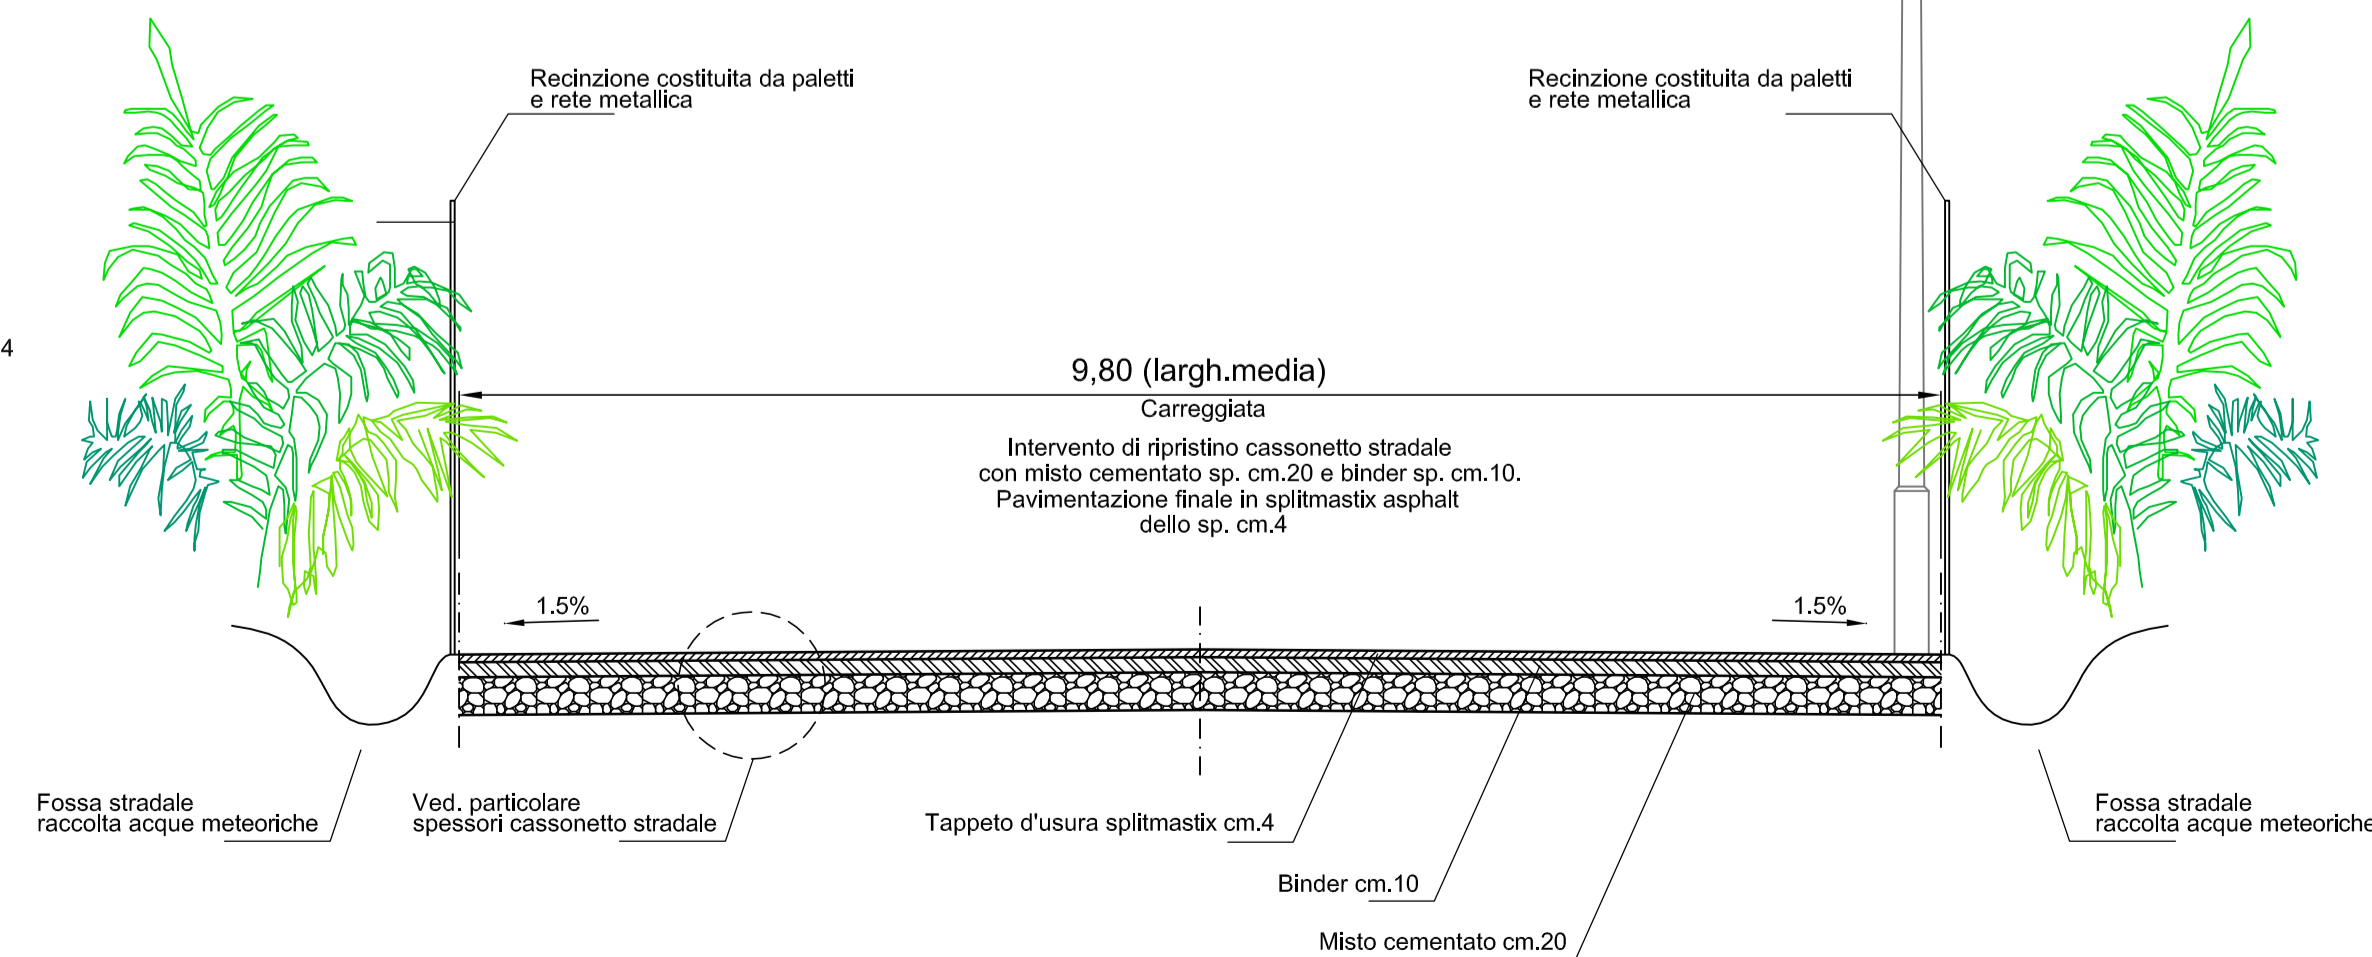

### Particolare costruttivo ripristino in quota chiusini 1:10

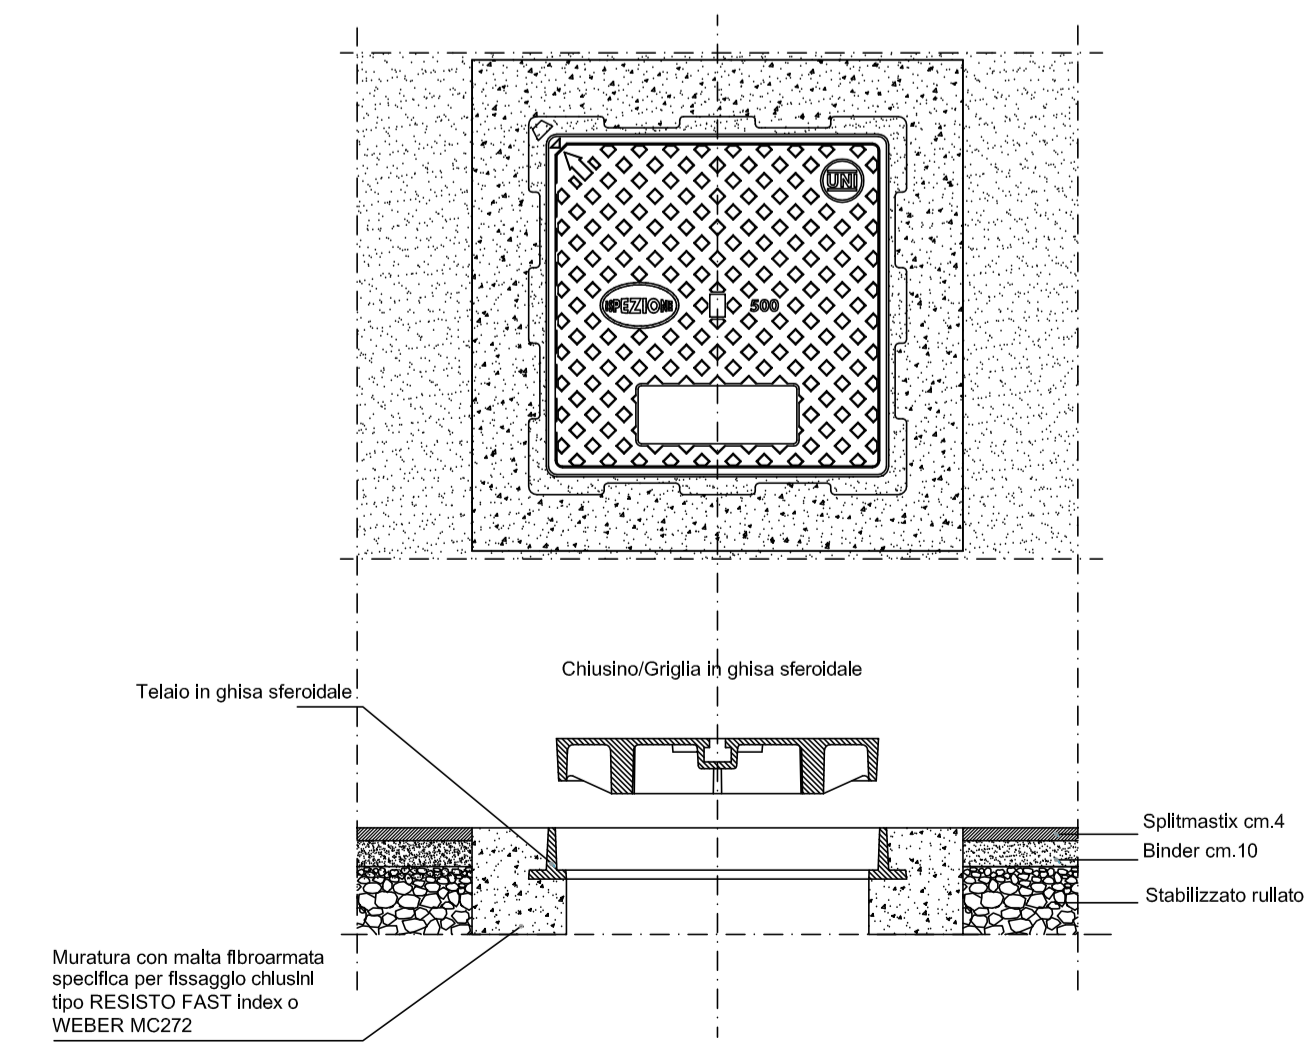

## Contrassegno Elettronico

TIPO

QR Code

IMPRONTA (SHA-256): 127df2809616c316d0d2fb67a0d0d70506ea2fb5a75d7af8db0b8c172ee77137

### Firme digitali presenti nel documento originale

GIANNI CAVALLINI  
RICCARDO MAURRI

### Dati contenuti all'interno del Contrassegno Elettronico

Determinazione N.9472/2017

Data: 23/11/2017

Oggetto: STRADE: MANUTENZIONE STRAORDINARIA LOTTO 1 (ANNO 2017). APPROVAZIONE PROGETTO ESECUTIVO ED AUTORIZZAZIONE ALL'ESPERIMENTO DELLE PROCEDURE DI AFFIDAMENTO. CUP: J47H17000610004



Ai sensi dell'articolo 23-ter, comma 5, del D.Lgs. 82/2005, le informazioni e gli elementi contenuti nel contrassegno generato elettronicamente sono idonei ai fini della verifica della corrispondenza al documento amministrativo informatico originale. Si precisa altresì che il documento amministrativo informatico originale da cui la copia analogica è tratta è stato prodotto dall'amministrazione ed è contenuto nel contrassegno.



URL: [http://www.timbro-digitale.it/GetDocument/GDOCController?qrc=afbc56e7cea062b5\\_p7m&auth=1](http://www.timbro-digitale.it/GetDocument/GDOCController?qrc=afbc56e7cea062b5_p7m&auth=1)

ID: afbc56e7cea062b5