



Comune di Livorno

Dipartimento 1 - Area Tecnica
Settore Infrastrutture Stradali e Spazi Aperti
Gestione Lavori Stradali

STRADE: MANUTENZIONE STRAORDINARIA LOTTO 1 - ANNO 2017

Oggetto:

Sezione tipo di progetto marciapiedi Via Badaloni
(tratto Via Puccini-Viale Alfieri)

Tav.:

2B

Data: Novembre 2017

Scala: 1:50


COLLABORAZIONE TECNICA: Geom. Ivan Sirigatti
Geom. Samuele Gambadori

IL PROGETTISTA: Geom. Gianni Cavallini

IL RUP: Geom. Gianni Cavallini


Sezione tipo stato attuale sede stradale Via A.Badaloni

1:50

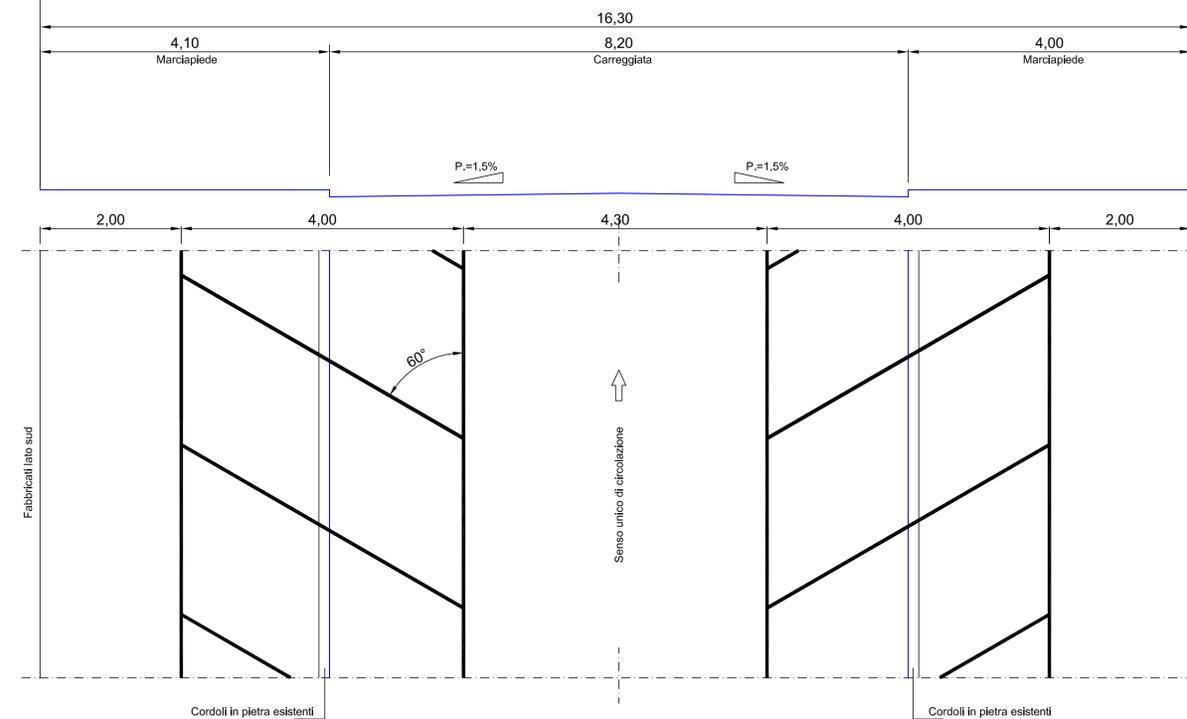

Sezione tipo stato di progetto sede stradale Via A.Badaloni

1:50

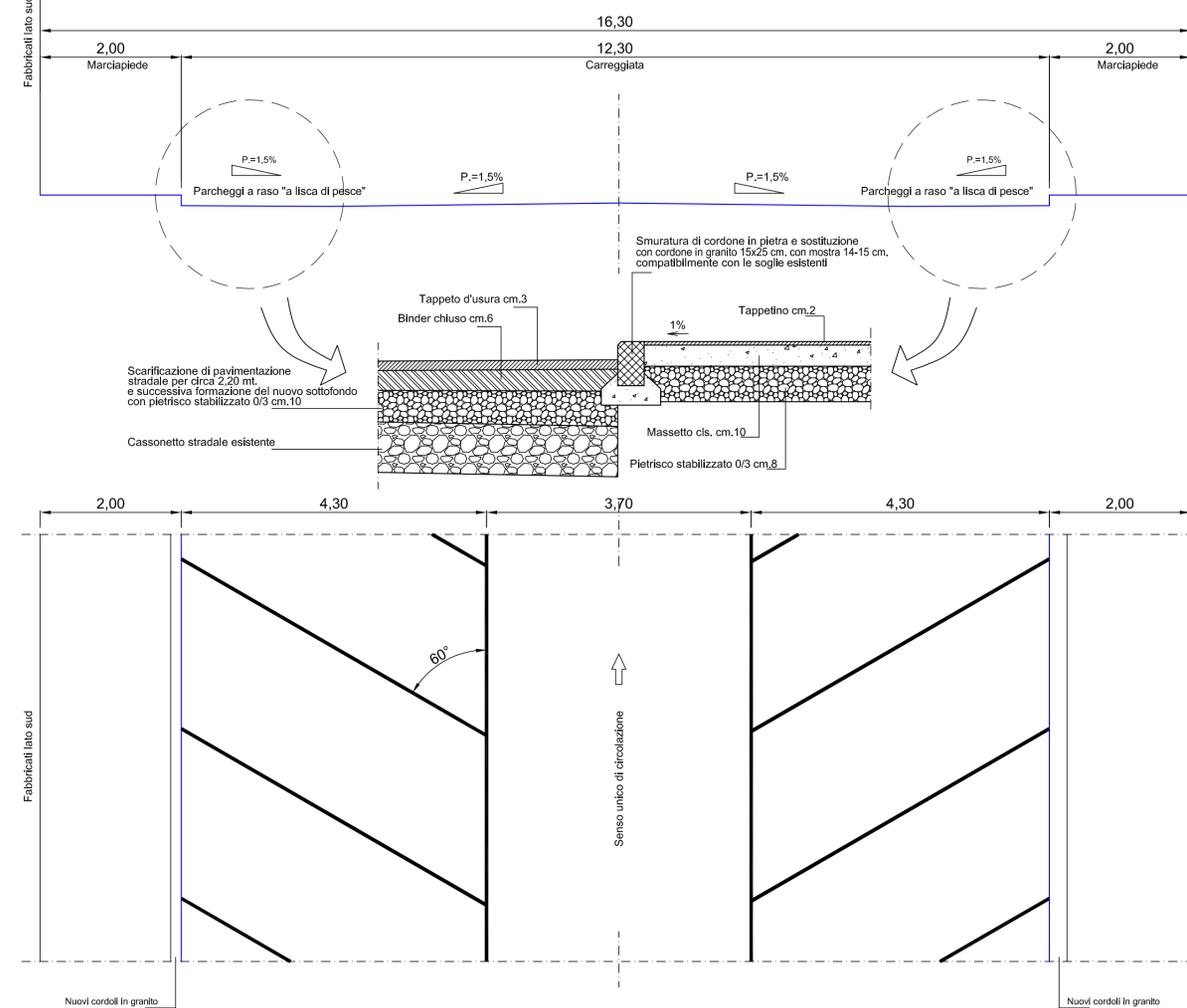

Contrassegno Elettronico

TIPO

QR Code

IMPRONTA (SHA-256): 34570f19e0357ee2402cb008040164eea3761adc8db5595fab5b44e2051b4134

Firme digitali presenti nel documento originale

GIANNI CAVALLINI
RICCARDO MAURRI

Dati contenuti all'interno del Contrassegno Elettronico

Determinazione N.9472/2017

Data: 23/11/2017

Oggetto: STRADE: MANUTENZIONE STRAORDINARIA LOTTO 1 (ANNO 2017). APPROVAZIONE PROGETTO ESECUTIVO ED AUTORIZZAZIONE ALL'ESPERIMENTO DELLE PROCEDURE DI AFFIDAMENTO. CUP: J47H17000610004



Ai sensi dell'articolo 23-ter, comma 5, del D.Lgs. 82/2005, le informazioni e gli elementi contenuti nel contrassegno generato elettronicamente sono idonei ai fini della verifica della corrispondenza al documento amministrativo informatico originale. Si precisa altresì che il documento amministrativo informatico originale da cui la copia analogica è tratta è stato prodotto dall'amministrazione ed è contenuto nel contrassegno.



URL: http://www.timbro-digitale.it/GetDocument/GDOCController?qrc=8f0dec967ee4f80b_p7m&auth=1

ID: 8f0dec967ee4f80b