



Comune di Livorno

Dipartimento 1 - Area Tecnica  
Settore Infrastrutture Stradali e Spazi Aperti  
Gestione Lavori Stradali

## STRADE: MANUTENZIONE STRAORDINARIA LOTTO 1 - ANNO 2017

Oggetto: **Planimetria generale e  
sezioni tipo di progetto marciapiedi Via del Parco  
(tratto Viale Italia-Via Franchini)**

Tav.:  
**3**


Data: Novembre 2017

Scala: 1:500/1:20/1:10

COLLABORAZIONE TECNICA: Geom. Ivan Sirigatti  
Geom. Samuele Gambadori

IL PROGETTISTA: Geom. Gianni Cavallini


IL RUP: Geom. Gianni Cavallini

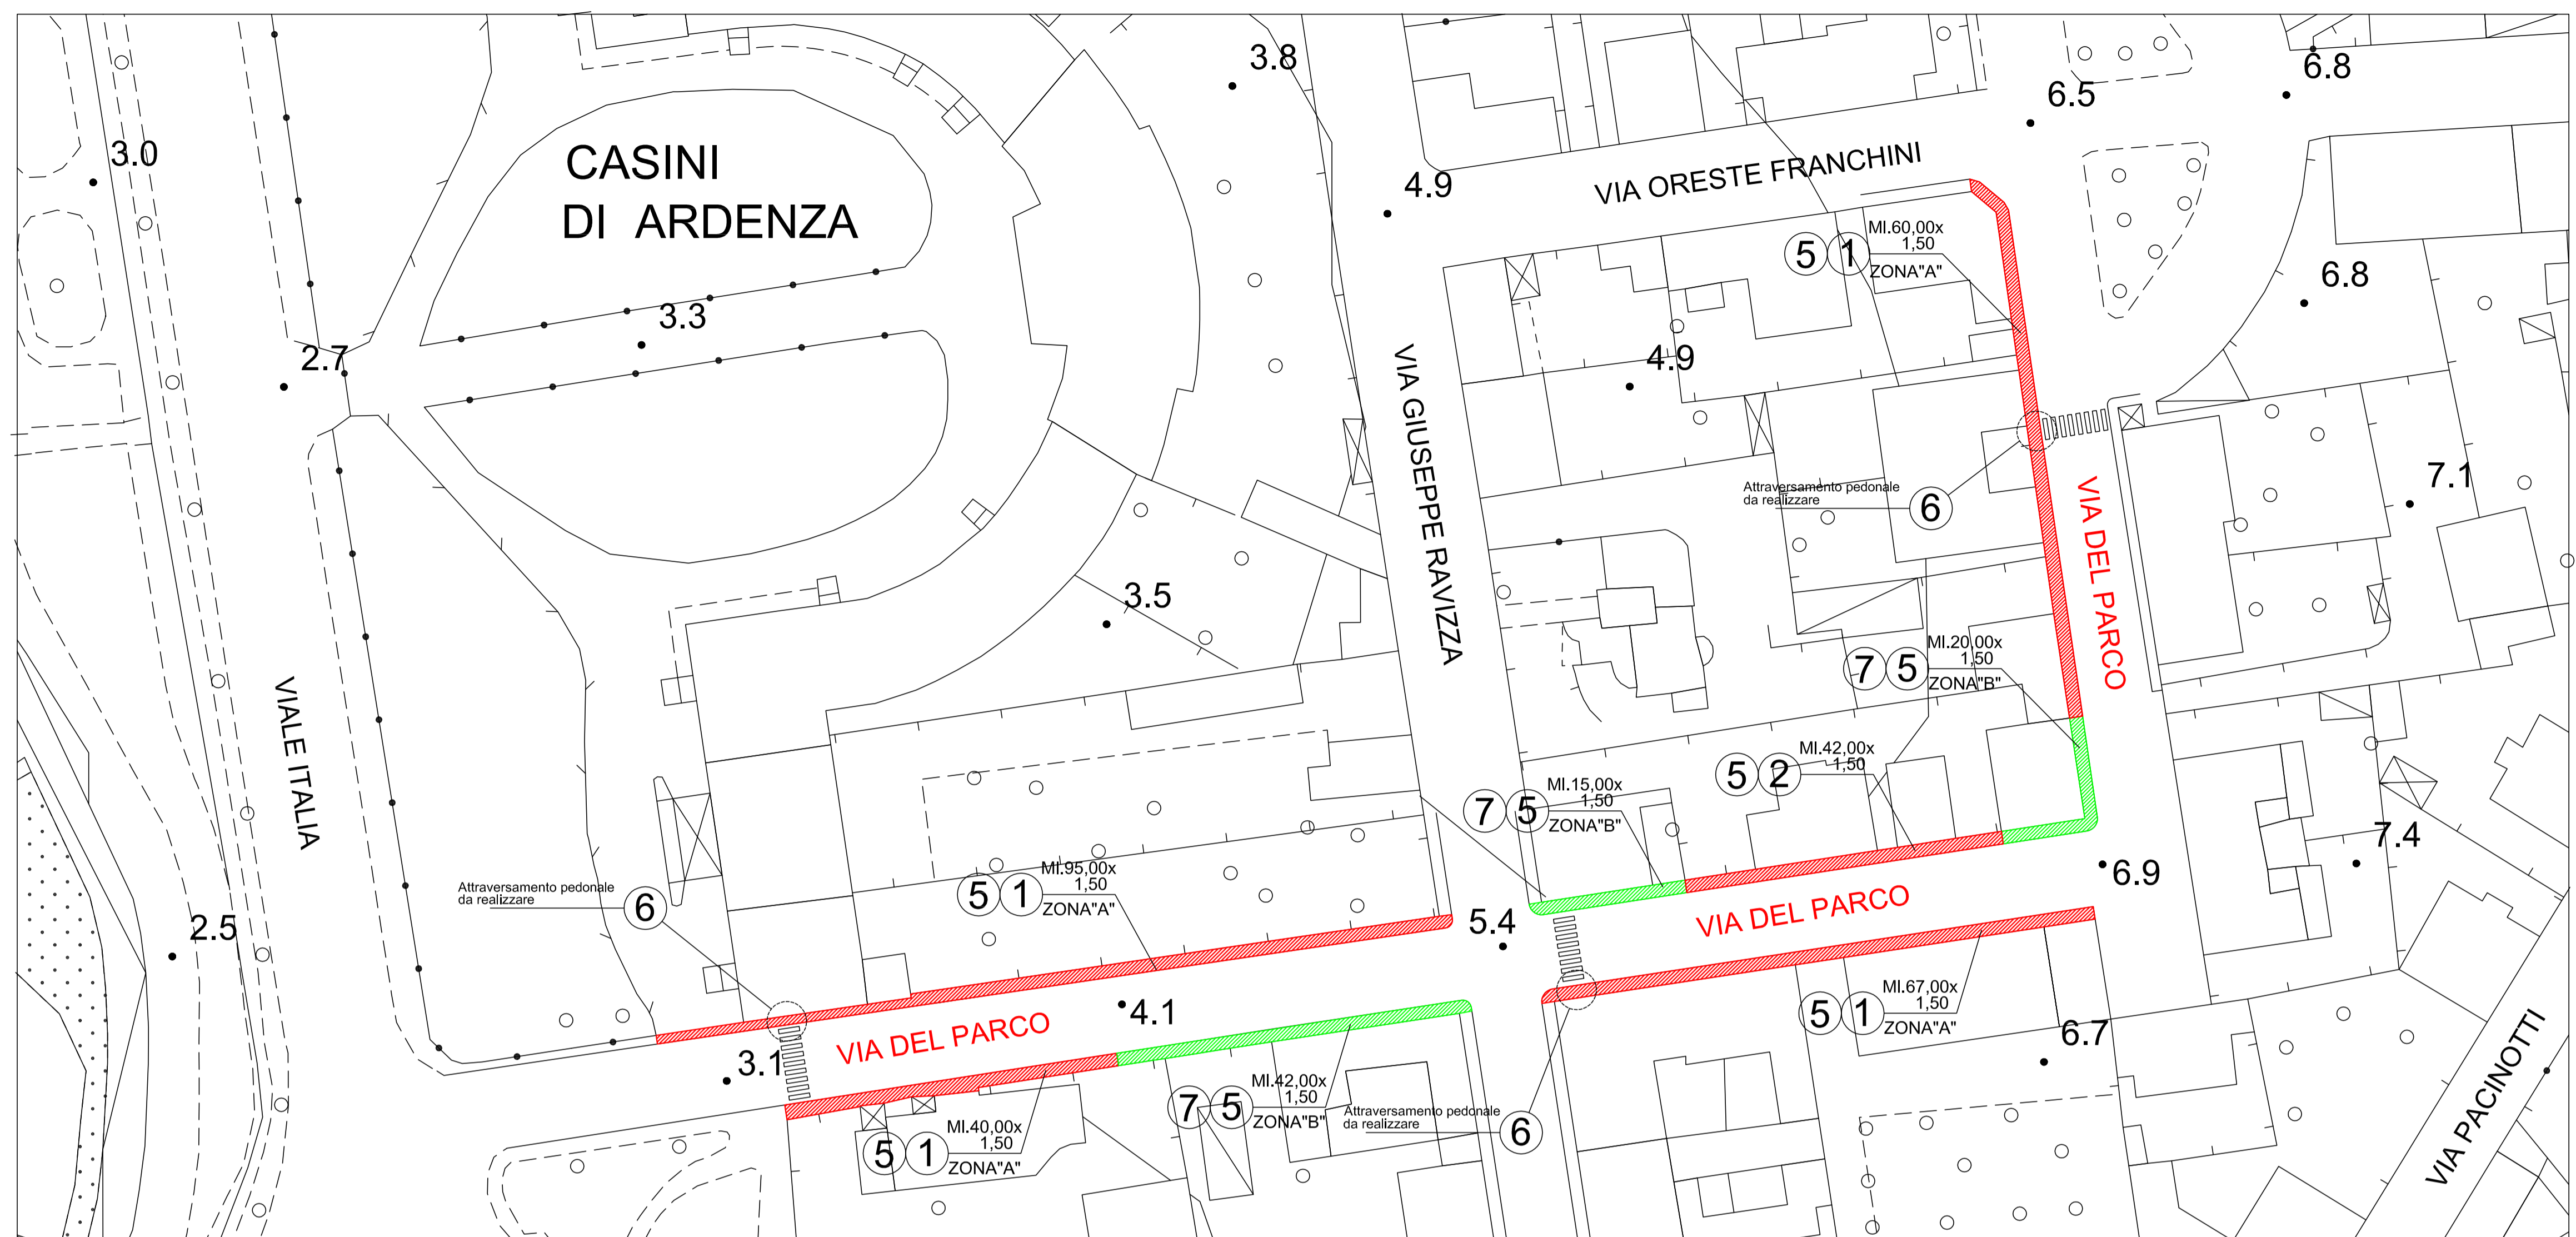


### LEGENDA

- ① Rifacimento marciapiede esistente (nuovi cordoli in granito, sottofondo in cls, ripristino in quota chiusini e tappetino per marciapiedi in conglomerato bituminoso)
- ② Rifacimento marciapiede esistente (recupero cordoli in granito, sottofondo in cls, ripristino in quota chiusini e tappetino per marciapiedi in conglomerato bituminoso)
- ③ Rifacimento marciapiede esistente (nuovi cordoli in granito, sottofondo in cls, ripristino in quota chiusini e pavimentazione in pietra artificiale 60x40 cm.)
- ④ Rifacimento marciapiede esistente (fresature, ripristino in quota chiusini e tappetino per marciapiedi in conglomerato bituminoso)
- ⑤ Realizzazione nuove caditoie con griglia in ghisa carrabile e relativi allacci
- ⑥ Realizzazione passi pedonali secondo la normativa per l'abbattimento delle barriere architettoniche
- ⑦ Revisione e stuccatura di pavimentazione in pietra mediante riallineamento delle pietre e messa in quota

Particolare costruttivo  
marciapiede in progetto zona "A"  
1:20

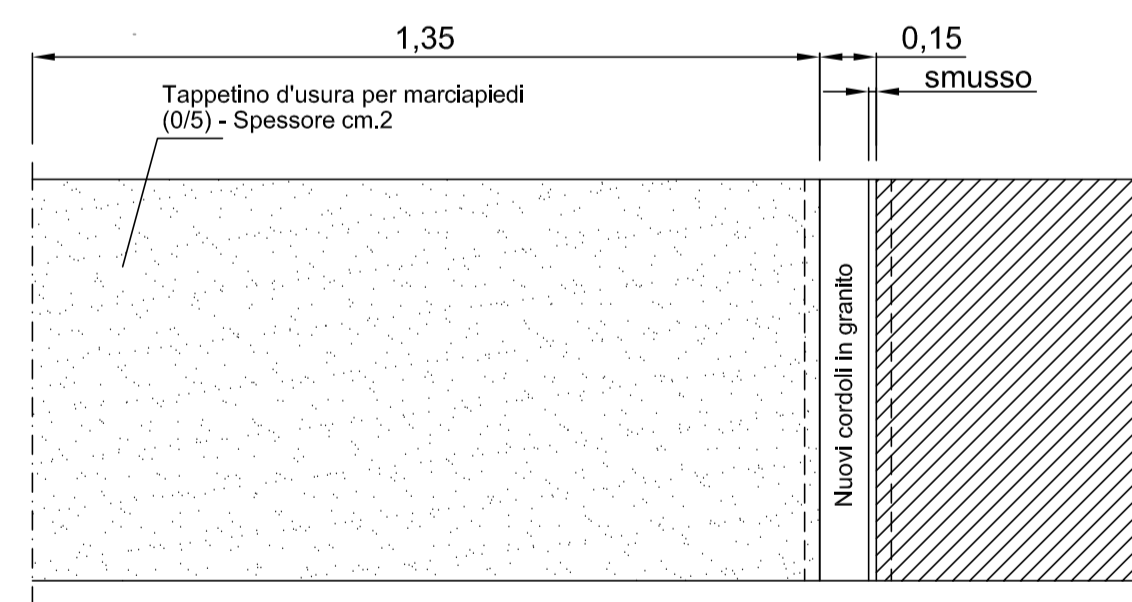


Vista in pianta

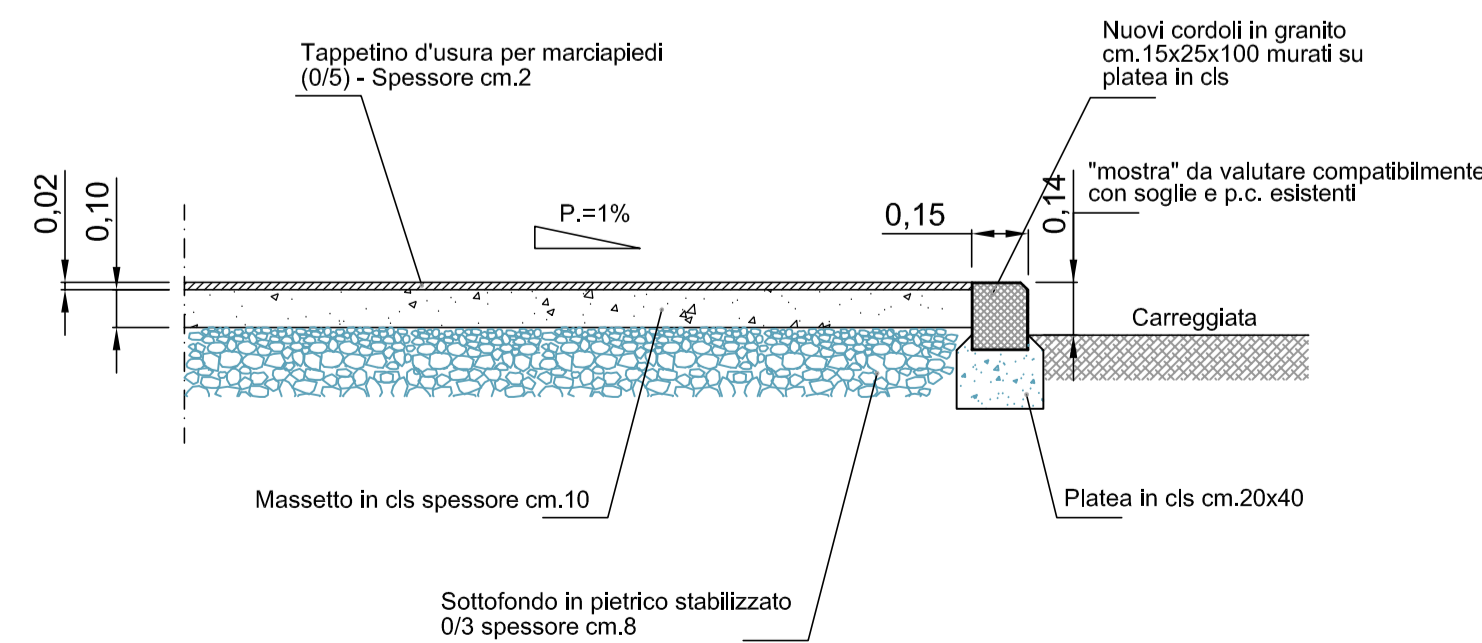


Sezione tipo

Particolare costruttivo  
marciapiede in progetto zona "B"  
1:20

Revisione e stuccatura di pavimentazione in pietra  
mediante riallineamento delle pietre e messa in quota

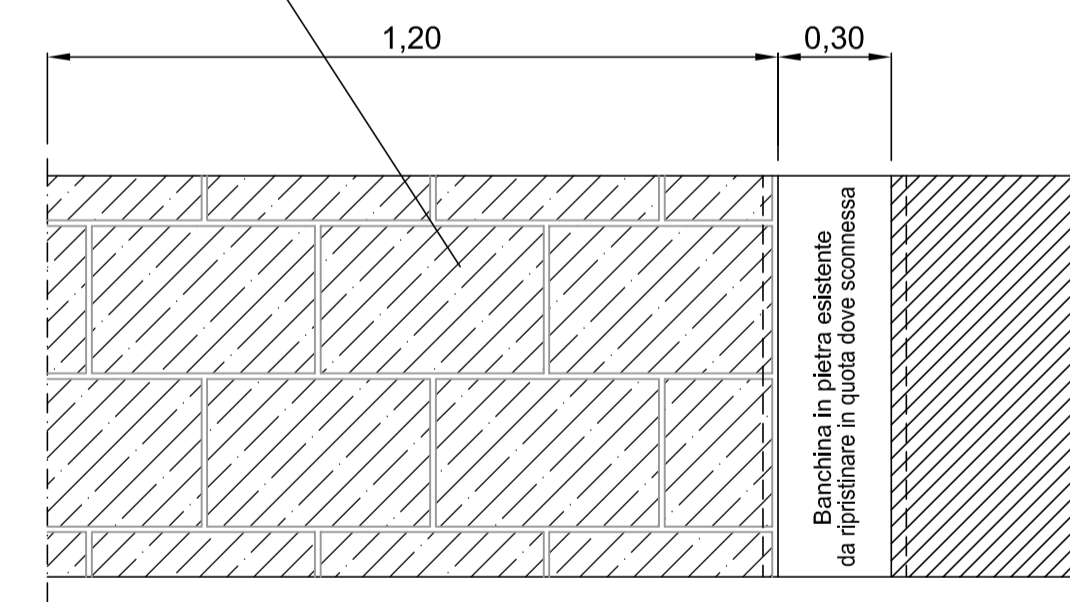


Vista in pianta

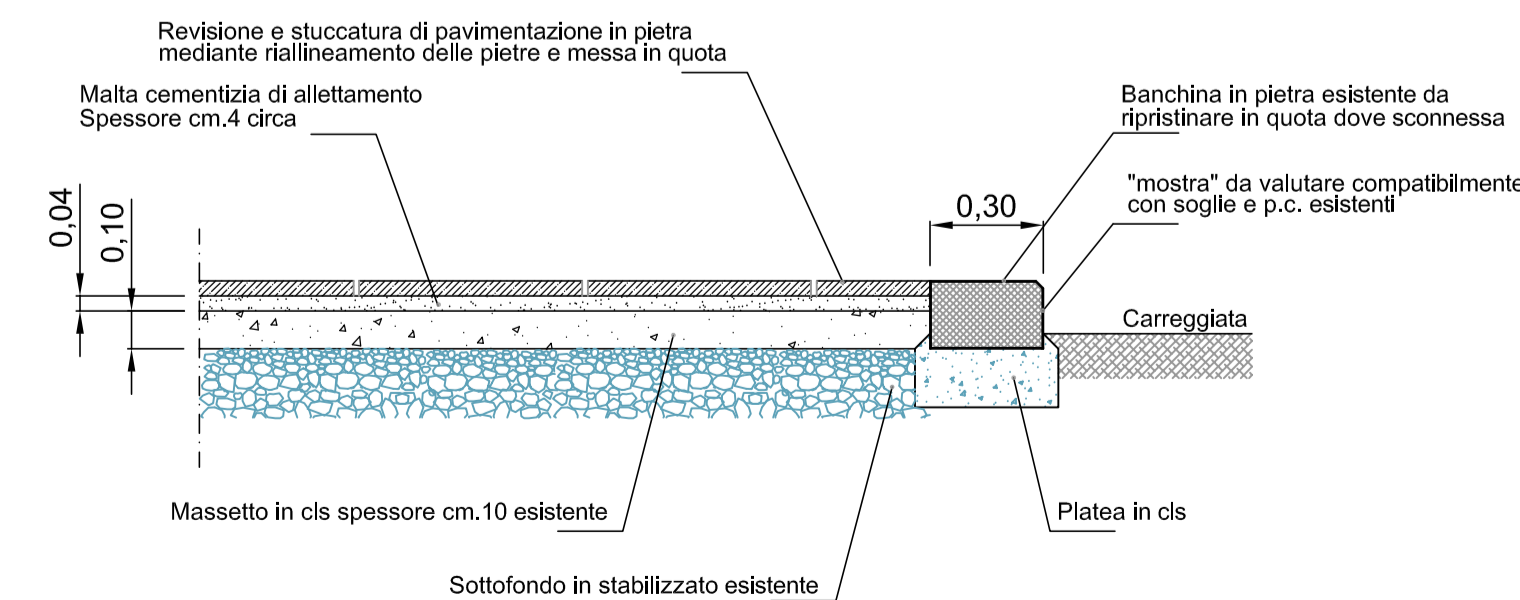

Sezione tipo

Particolare costruttivo  
ripristino in quota chiusini  
1:10

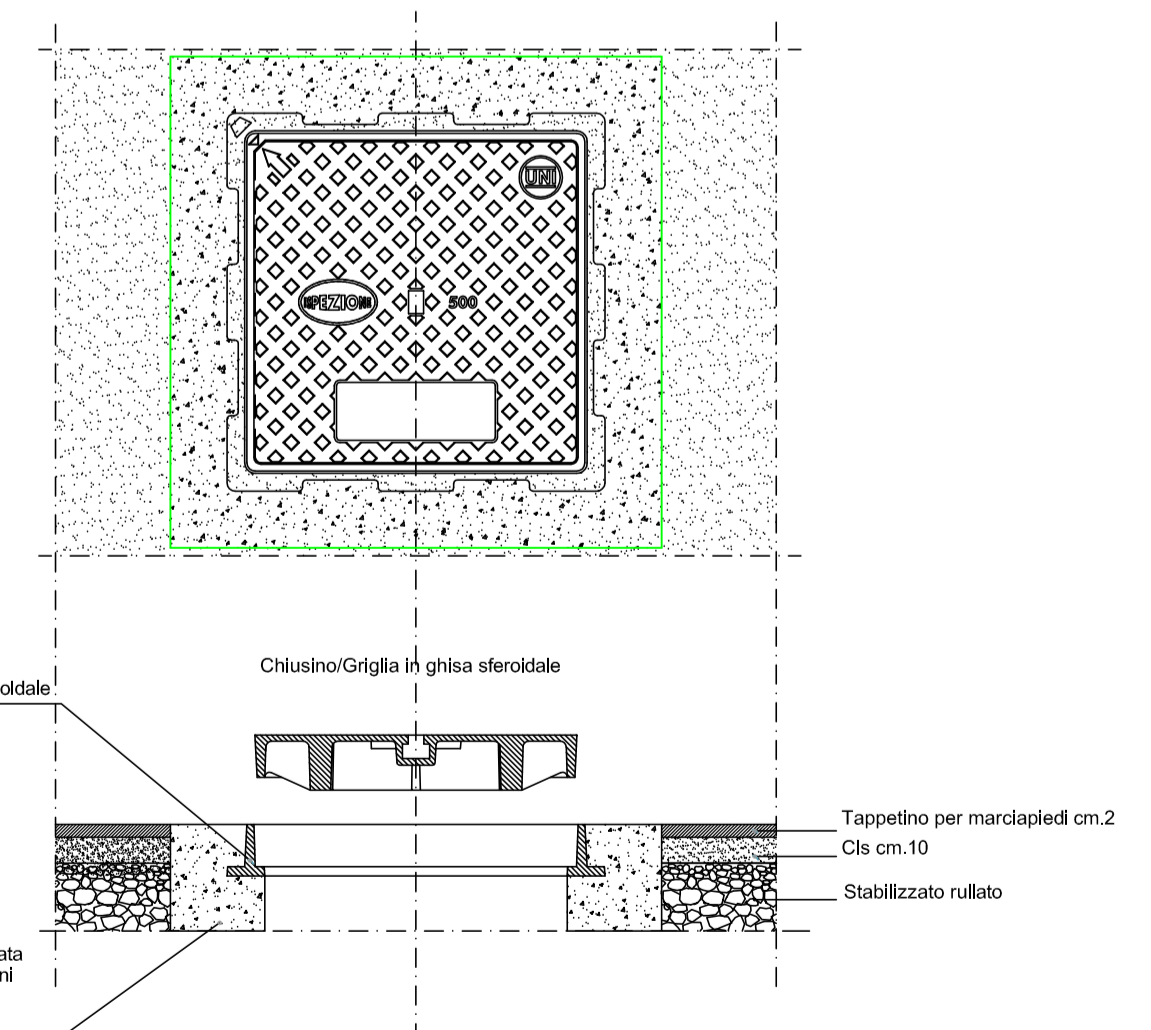

## Contrassegno Elettronico

TIPO

QR Code

IMPRONTA (SHA-256): a9feeeac8f2f9c35b615edc5bbf9045e96e488b7842760dfeb0aeceef407f73f

### Firme digitali presenti nel documento originale

GIANNI CAVALLINI  
RICCARDO MAURRI

### Dati contenuti all'interno del Contrassegno Elettronico

Determinazione N.9472/2017

Data: 23/11/2017

Oggetto: STRADE: MANUTENZIONE STRAORDINARIA LOTTO 1 (ANNO 2017). APPROVAZIONE PROGETTO ESECUTIVO ED AUTORIZZAZIONE ALL'ESPERIMENTO DELLE PROCEDURE DI AFFIDAMENTO. CUP: J47H17000610004



Ai sensi dell'articolo 23-ter, comma 5, del D.Lgs. 82/2005, le informazioni e gli elementi contenuti nel contrassegno generato elettronicamente sono idonei ai fini della verifica della corrispondenza al documento amministrativo informatico originale. Si precisa altresì che il documento amministrativo informatico originale da cui la copia analogica è tratta è stato prodotto dall'amministrazione ed è contenuto nel contrassegno.



URL: [http://www.timbro-digitale.it/GetDocument/GDOCController?qrc=a6d934400e4cfef4\\_p7m&auth=1](http://www.timbro-digitale.it/GetDocument/GDOCController?qrc=a6d934400e4cfef4_p7m&auth=1)

ID: a6d934400e4cfef4