



Comune di Livorno
DIPARTIMENTO LAVORI PUBBLICI
SETTORE INFRASTRUTTURE STRADALI E SPAZI APERTI
UFFICIO PROGETTAZIONE E QUALIFICAZIONE SPAZI URBANI

Riqualificazione Parchi Urbani Progetto A1 **PARCO CENTRO CITTA'** TRASFORMAZIONE LAGHETTO E INCREMENTO GIOCHI

FASCICOLO ELABORATI GRAFICI PROGETTO ESECUTIVO

Staff progettazione
Geom. Claudio Filippelli



Arch. Antonio Pilloni

Livorno, novembre 2017





INGRESSO ODEON

INGRESSO
ASTORIA
CHIUSO

CHIOSCO BAR

GIOCHI ESISTENTI

LAGHETTO


INGRESSO VIA SAN CARLO

INGRESSO STRADA
PRIVATA CHIUSO







PIANTA

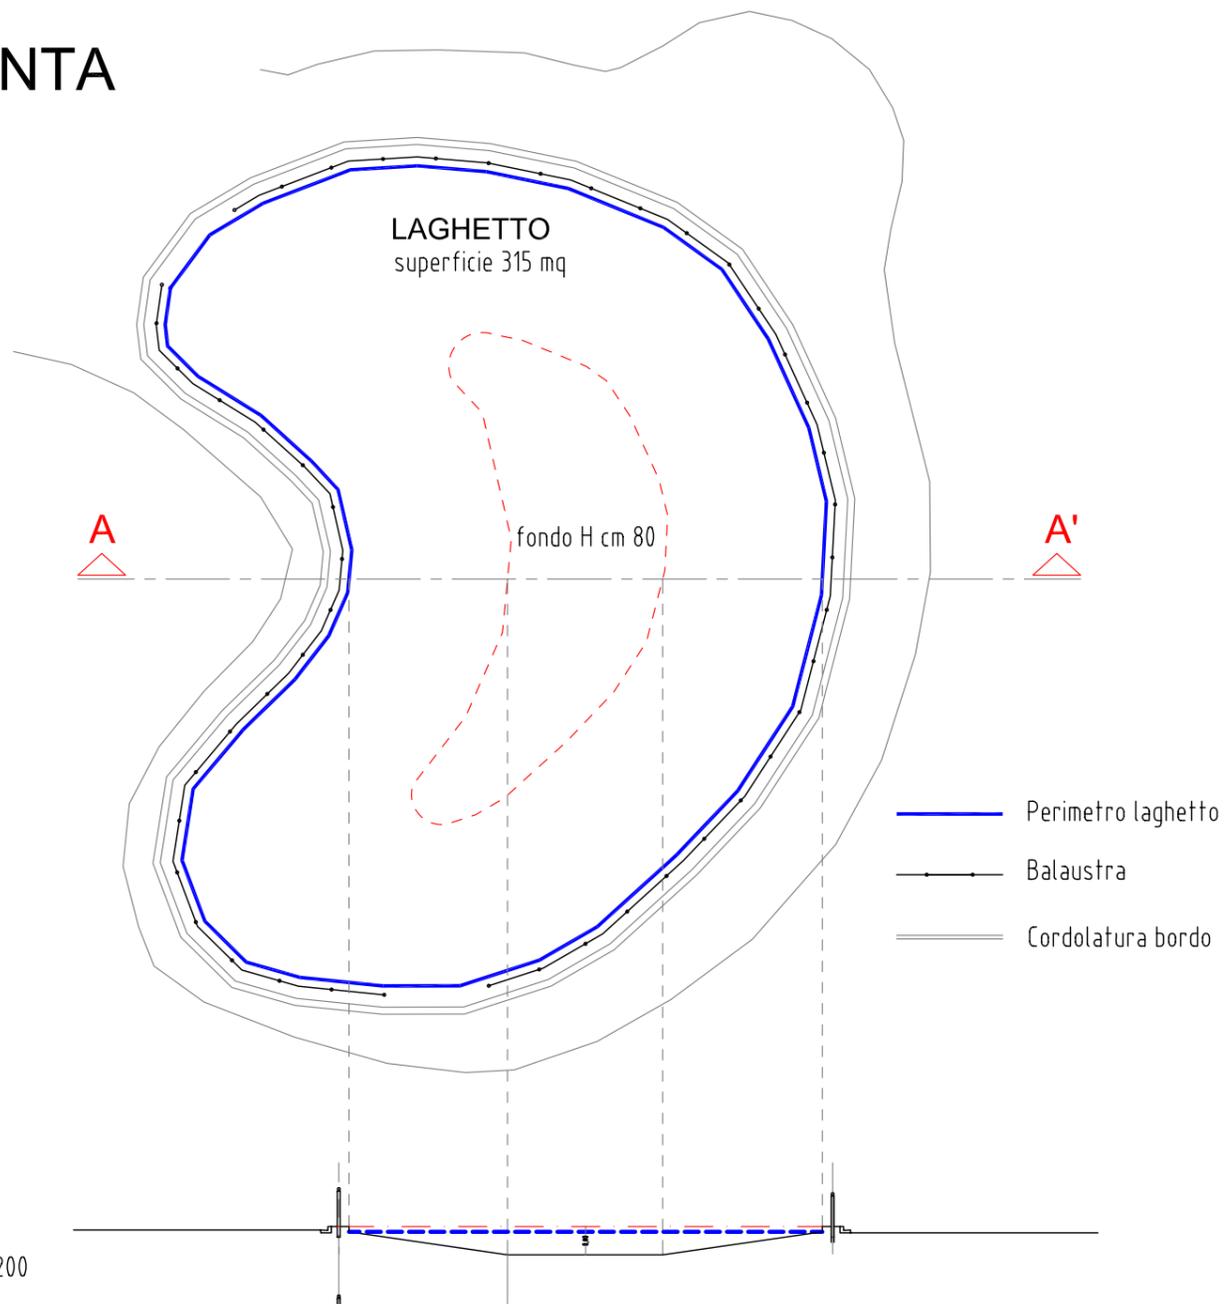


SEZIONE

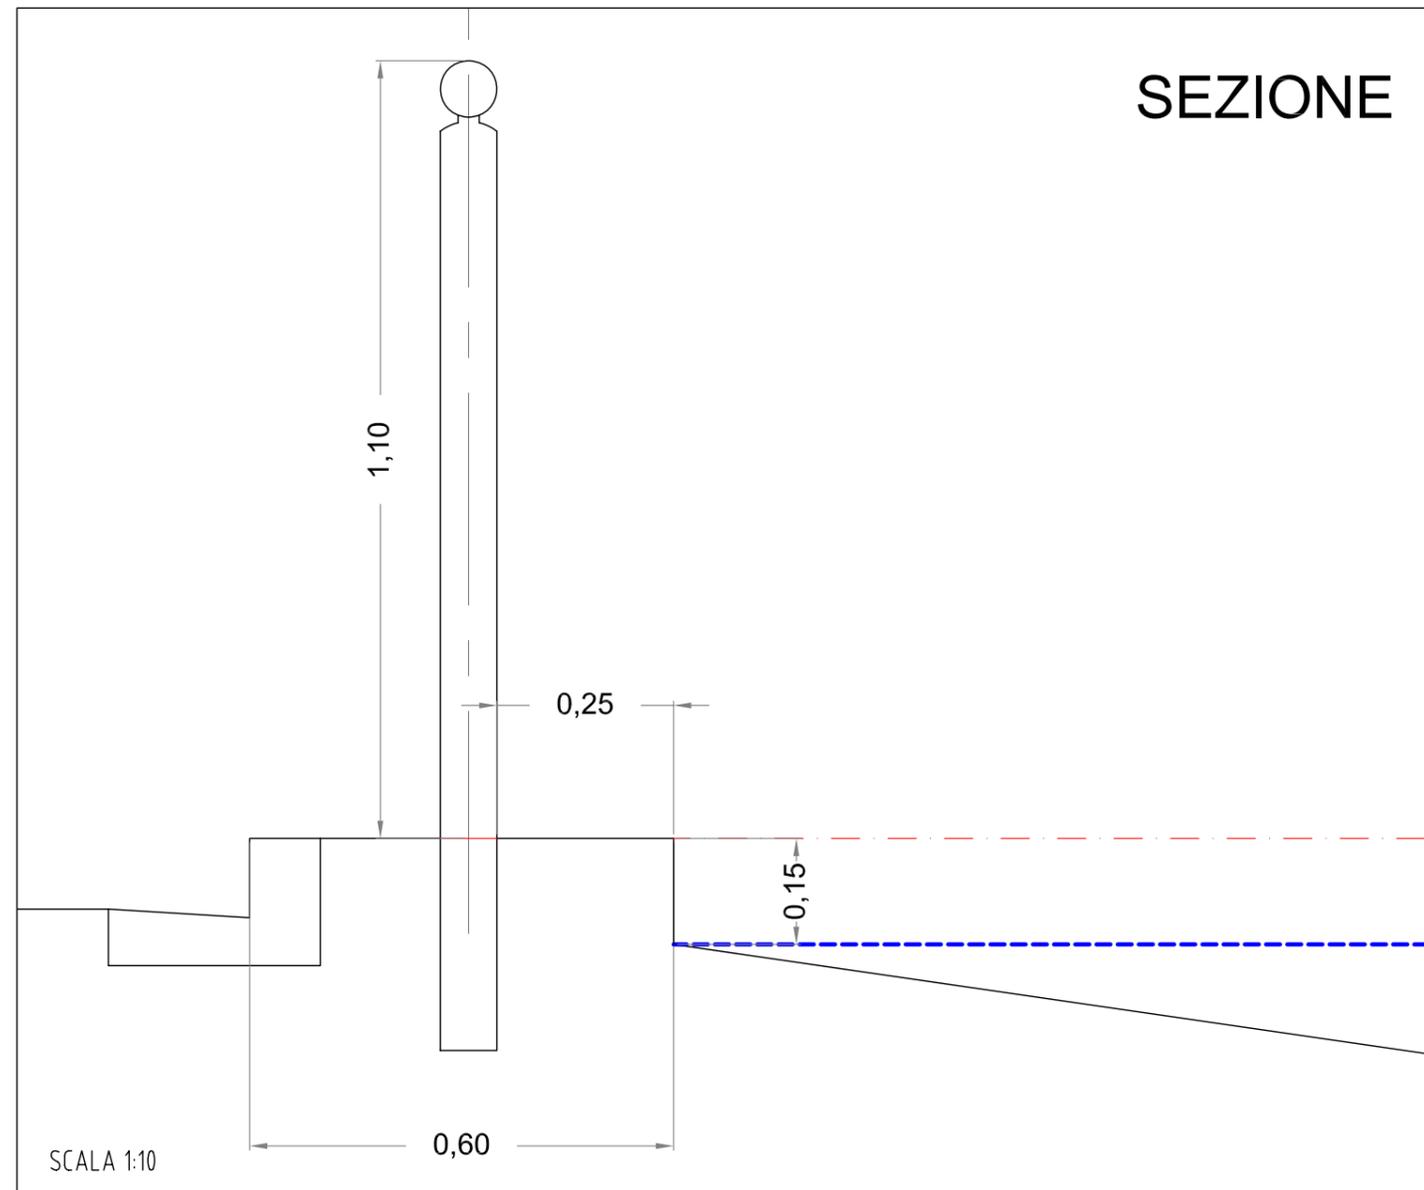

SEZIONE

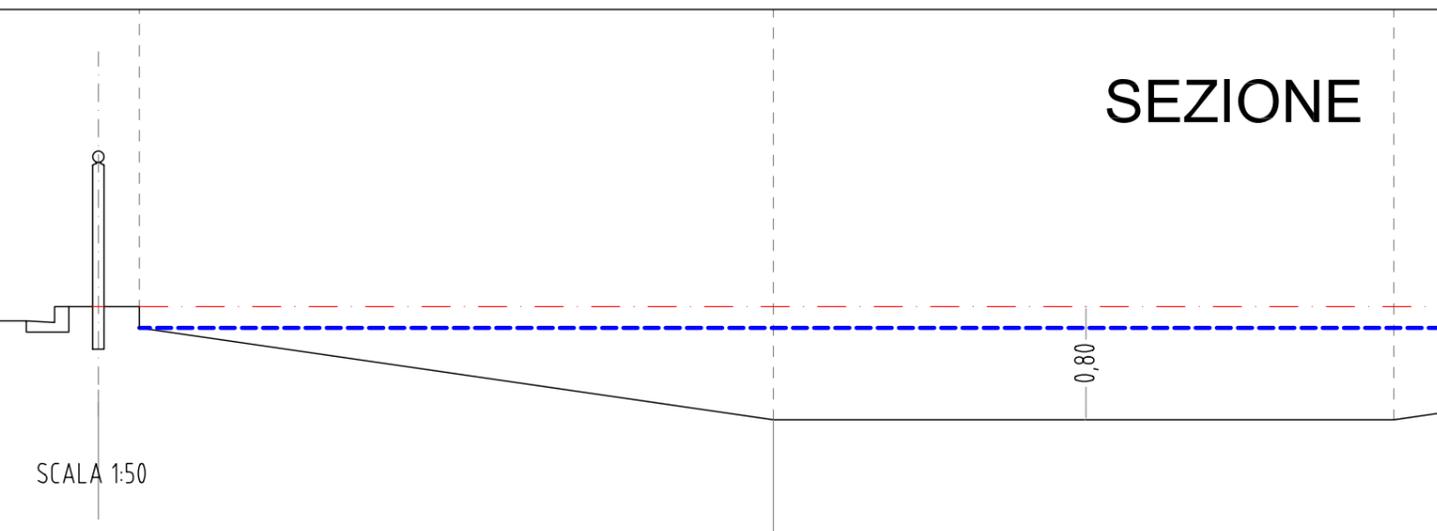


SEZIONE

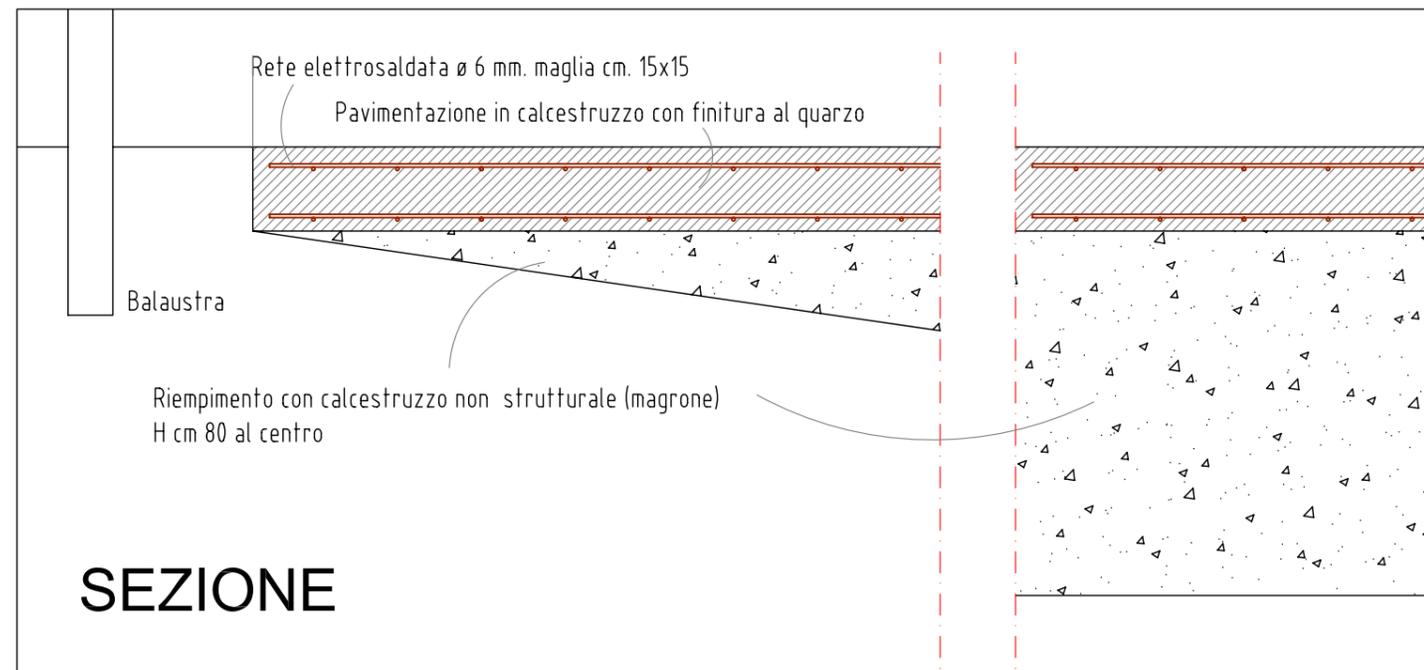

Cls magro modellato
Pendenza 3%

Sezione

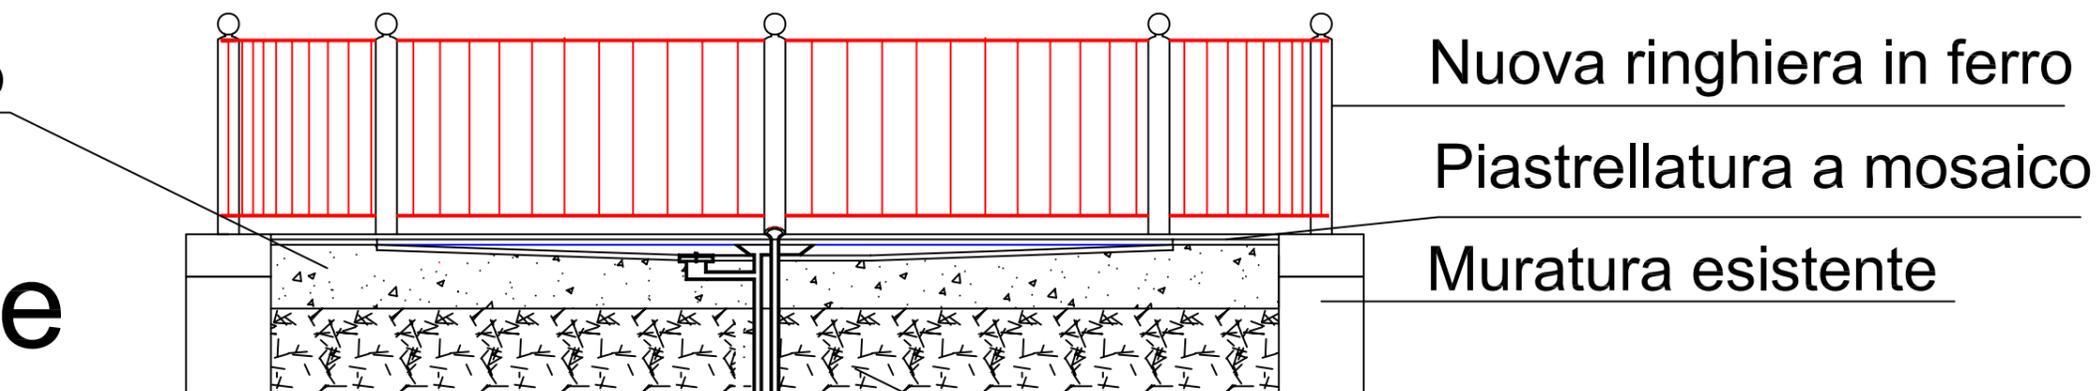

Tubazione di scarico

Tubazione getto fontana


Riempimento con materiali aridi

Getto fontana

Scarico vasca

Muratura esistente

Pianta

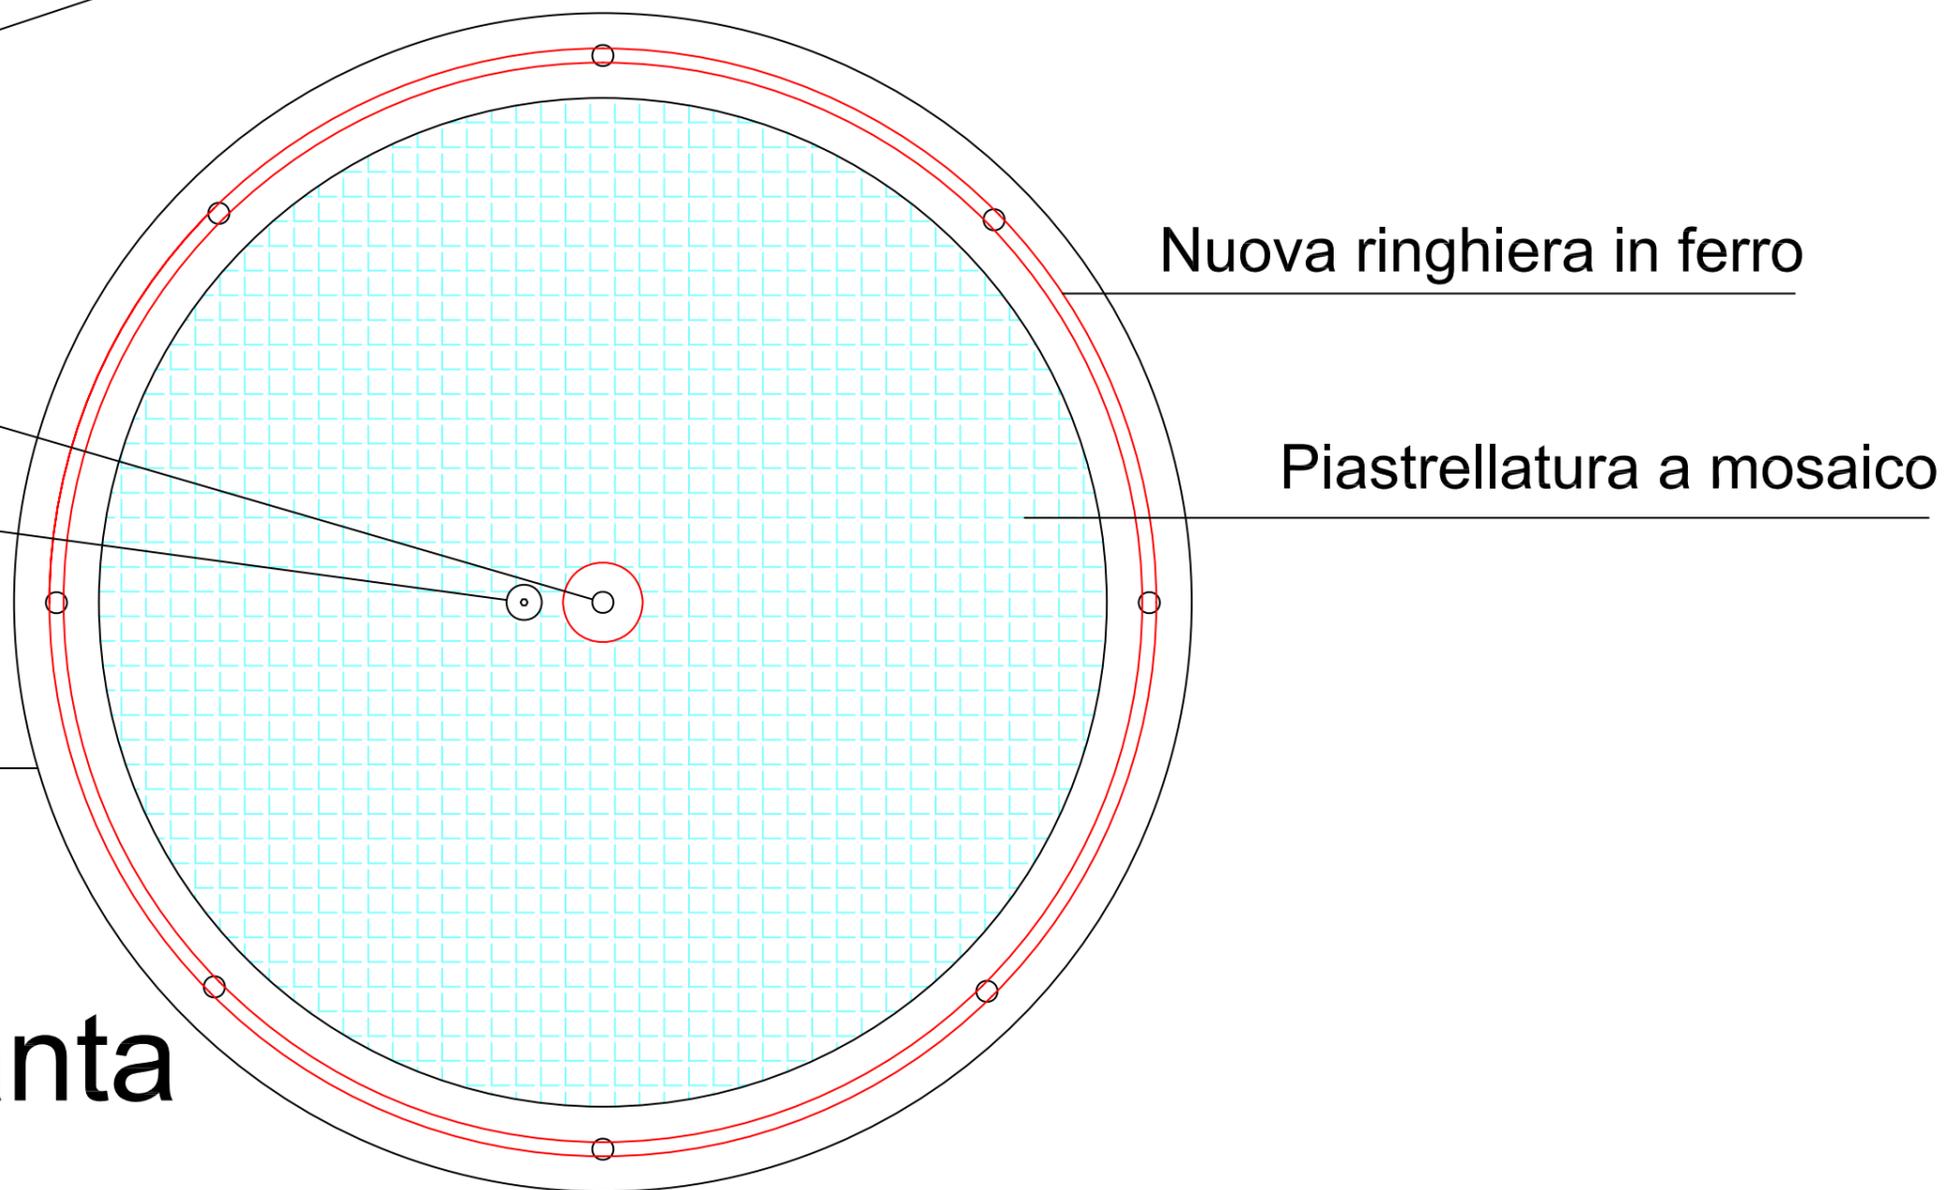



La combinazione di gioco prevede diverse possibilità di utilizzo ed è formata da:

1 torre quadra con tetto e piattaforma h. 150 cm.

- 1 scivolo lineare in vetroresina
- 1 salita ad arco
- 1 salita a dinosauro
- 1 ponte ad arco

1 torre quadra con tetto e piattaforma h. 150 cm.

- 1 scivolo lineare in vetroresina
- 1 ponte ad arco
- 1 salita a dischi

1 torre triangolare senza tetto e piattaforma h. 125 cm.

- 1 salita a cavatappi

1 torre triangolare senza tetto e piattaforma h. 125 cm.

- 1 rete a trapezio

1 torre triangolare senza tetto e piattaforma h. 125 cm.

- 1 rampa con prese e fune

Struttura a palo tondo lamellare diametro 14 cm. ed è ancorata al terreno mediante staffe in acciaio zincato da cementare.

Dimensioni max attrezzature 981x826 cm.

Ingombro richiesto 1323x1100 cm.

Superficie antitrauma con mattonelle in gomma 4,5 cm. di spessore.

Contrassegno Elettronico

TIPO QR Code

IMPRONTA (SHA-256): 552a672f28a26f3b6918a254bd0d14dc19b5ee0610facfe32f6f439f457402f2

Firme digitali presenti nel documento originale

CLAUDIO FILIPPELLI

Dati contenuti all'interno del Contrassegno Elettronico

Determinazione N.10150/2017

Data: 12/12/2017

Oggetto: RIQUALIFICAZIONE PARCHI URBANI I LOTTO - APPROVAZIONE PROGETTO ESECUTIVO ED AUTORIZZAZIONE ALL'ESPERIMENTO DELLE PROCEDURE CONCORSUALI.

CUP: J47B17000510004



Ai sensi dell'articolo 23-ter, comma 5, del D.Lgs. 82/2005, le informazioni e gli elementi contenuti nel contrassegno generato elettronicamente sono idonei ai fini della verifica della corrispondenza al documento amministrativo informatico originale. Si precisa altresì che il documento amministrativo informatico originale da cui la copia analogica è tratta è stato prodotto dall'amministrazione ed è contenuto nel contrassegno.



URL: http://www.timbro-digitale.it/GetDocument/GDOCController?qrc=b2dcf1451bed093c_p7m&auth=1

ID: b2dcf1451bed093c