



SEZIONE A A
scala 1:50

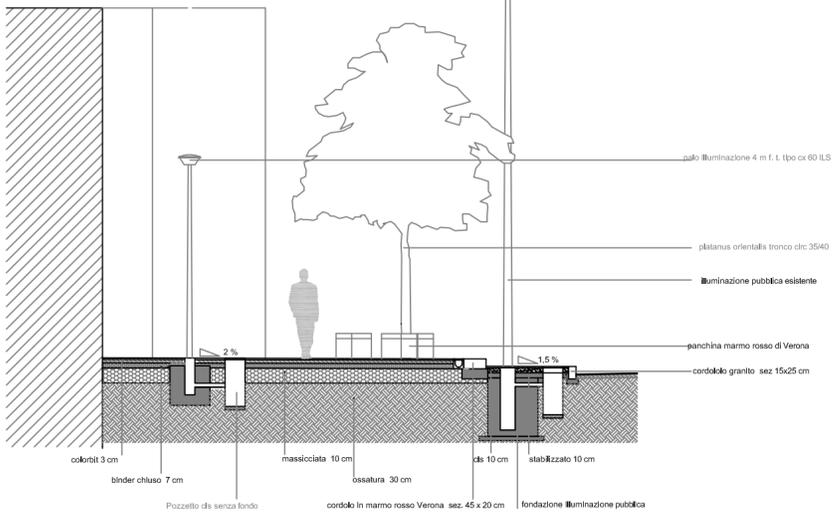

AREA D'INTERVENTO
Lotto 2 A
fuori scala



PIANTA
scala 1:100

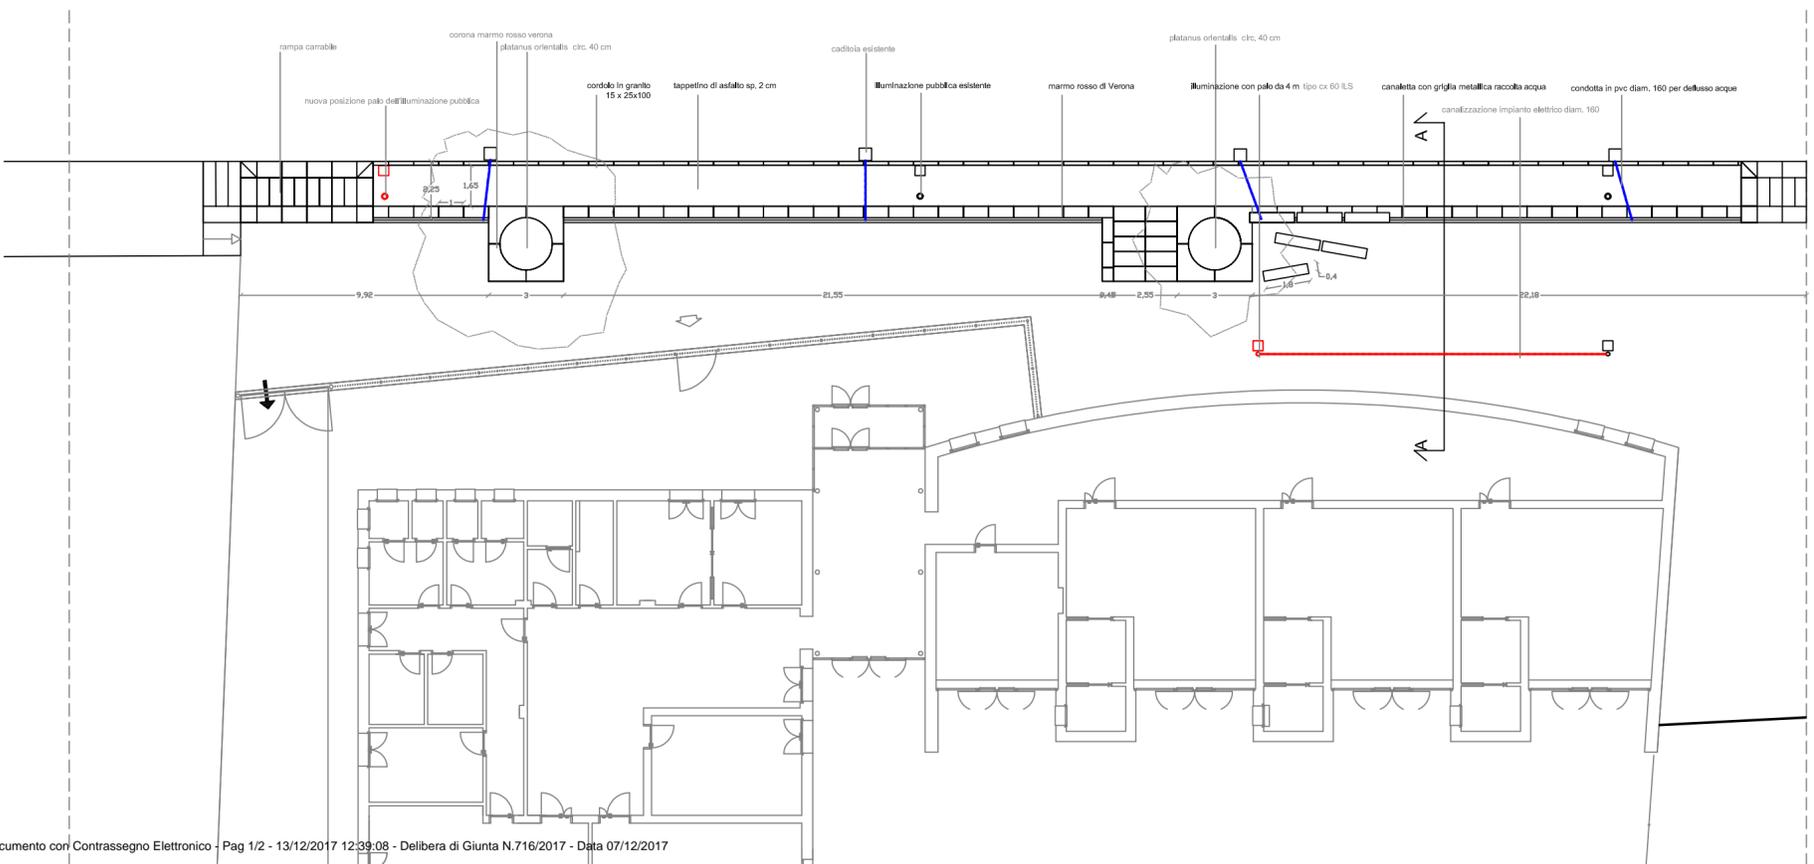

Comune di Laveno
PRIMO DEPARTAMENTO - AREA TECNICA
Settore Infrastrutture, Urbanistica e Qualità dell'Urbanistica
Ufficio Urbanistica

Scalco del Vecovazzo S.p.A. - 27100 Laveno
Via S. Eusebio, 10 - 03230 Laveno
Tel. 0323/841111 - Fax 0323/841112
www.comune.laveno.pv.it

CONTRATTO DI QUARTIERE 2
QUARTIERE DI CORONA E SINOVAJ

RIQUALIFICAZIONE DELL'AREA DI
Via Stenone e di Via Biado

PROGETTO ESECUTIVO
LOTTO 2 A

responsabile del procedimento
arch. Riccardo Ricotti

progetto definitivo
arch. Adriano Podenzana

collaboratori progettazione
arch. Pasquale Cozzetto
arch. Elba Mazzoni

consulente tecnico
gen. Claudio Stanzani

coordinatore per la sicurezza in fase di progettazione
arch. Adriano Podenzana

collaboratore amministrativo
Sig. ss. Susanna Durt

Oggetto:
Var ARC 01

Ottobre 2017

Contrassegno Elettronico

TIPO QR Code

IMPRONTA (SHA-256): 970e7b2d6a7660d44409765bac91f7b6f761bf860bc8c5772d731aebb75d8678

Firme digitali presenti nel documento originale

ADRIANO PODENZANA
RICCARDO MAURRI

Dati contenuti all'interno del Contrassegno Elettronico

Delibera di Giunta N.716/2017

Data: 07/12/2017

Oggetto: CONTRATTO DI QUARTIERE 2. OPERE DI URBANIZZAZIONE DI VIA STENONE E VIA BIXIO.
LOTTO 2, FASE 1, RIQUALIFICAZIONE VIA STENONE. APPROVAZIONE PROGETTO ESECUTIVO.

CUP: J41B07000180001



Ai sensi dell'articolo 23-ter, comma 5, del D.Lgs. 82/2005, le informazioni e gli elementi contenuti nel contrassegno generato elettronicamente sono idonei ai fini della verifica della corrispondenza al documento amministrativo informatico originale. Si precisa altresì che il documento amministrativo informatico originale da cui la copia analogica è tratta è stato prodotto dall'amministrazione ed è contenuto nel contrassegno.



URL: http://www.timbro-digitale.it/GetDocument/GDOCController?qrc=97cf4dcb42e6f1a7_p7m&auth=1

ID: 97cf4dcb42e6f1a7