




**ESECUZIONE NUOVA SCUOLA MATERNA
VIA NICCOLO' STENONE QUARTIERE SHANGAY**

Responsabile del Procedimento: ING. CLAUDIO FANTOZZI
 Progetto: ING. CLAUDIO FANTOZZI
 Progetto Architettonico: ING. CLAUDIO FANTOZZI
 Arch. MELANIA LESSI
 Direzione Generale dei Lavori: ING. CLAUDIO FANTOZZI
 Specialistiche:
 Strutture: ING. ALESSIO BOZZI
 Impianti termici: ING. ROBERTO MENICCI
 Impianti elettrici: ING. CLAUDIO FANTOZZI
 Collaborazione tecnica:
 GEOM. ALBERTO VOGLINI (contabilità lavori)
 SIG.RA VALERIA PARDINI (architettonico)
 ING. DANIELE AGOSTINI (impianti termici)
 P.I. FABIO INNOCENTI (impianti termici)
 P.I. FERNANDO BERTINI (impianti elettrici)

ALLACCIAMENTO SCARICO ACQUE BIANCHE

Serbatoio di recupero acque meteoriche
per irrigazione giardino

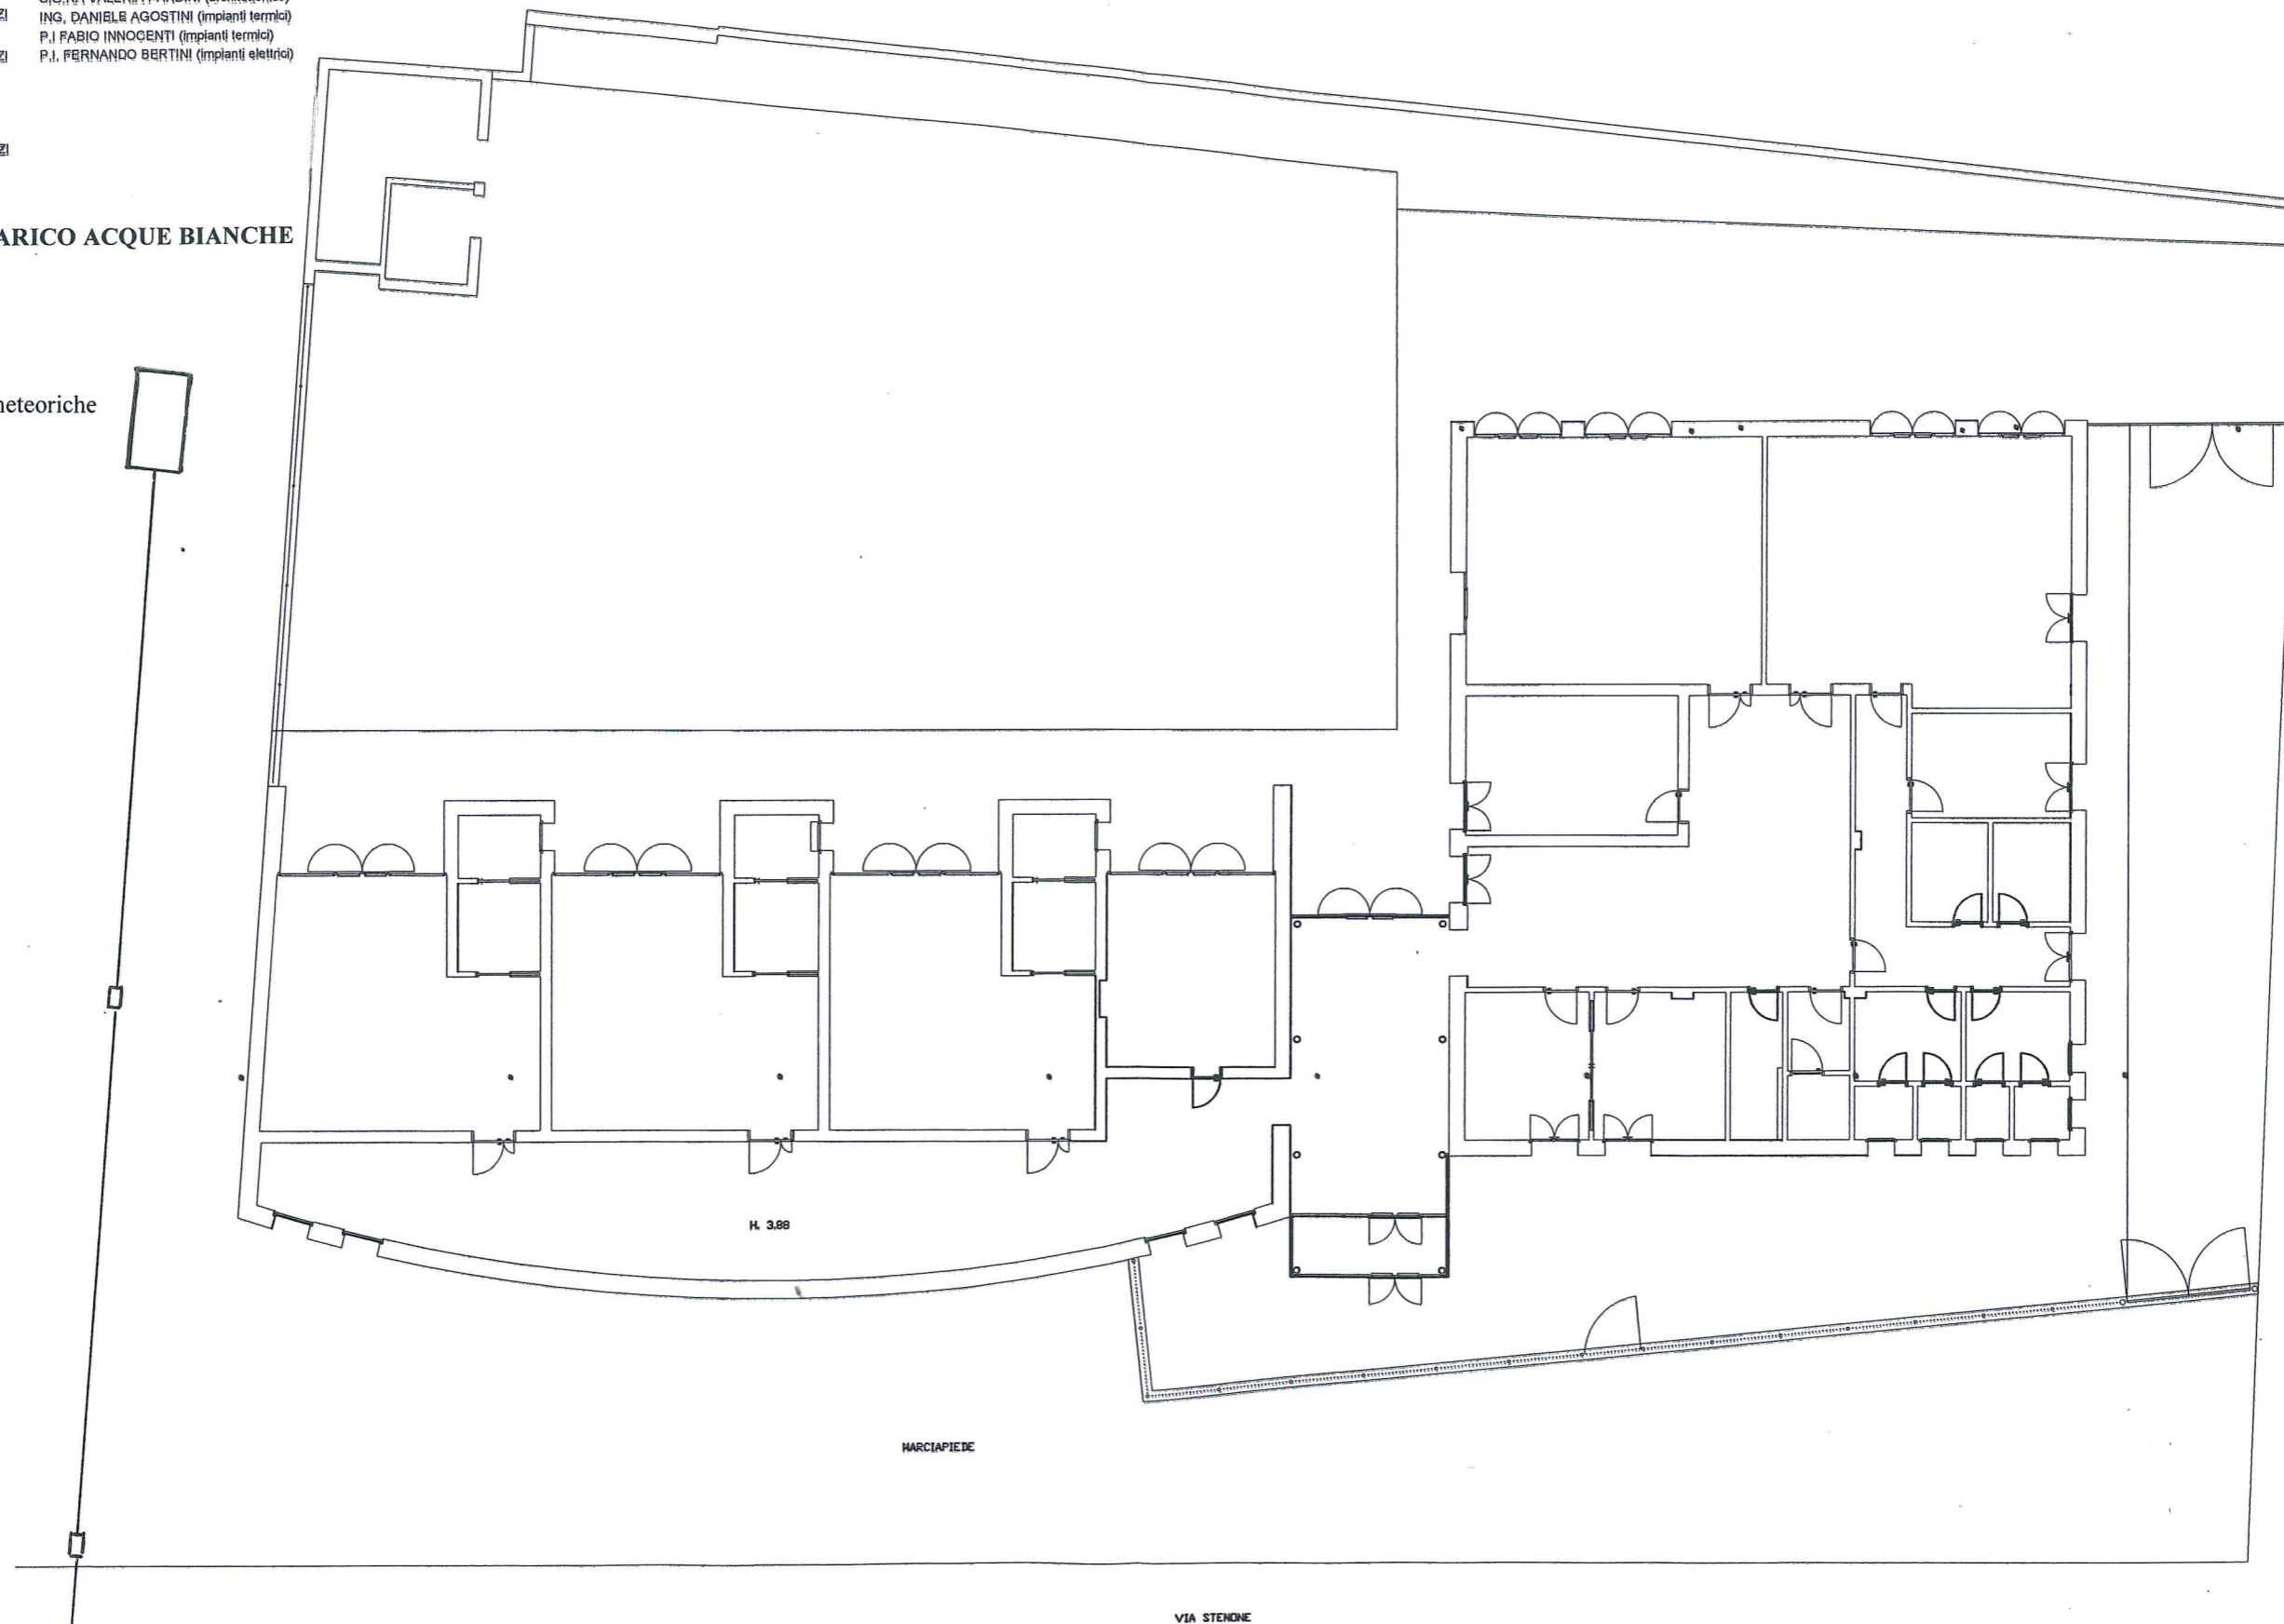

Contrassegno Elettronico

TIPO QR Code

IMPRONTA (SHA-256): 3792a02f49c175e4b344d3e840a357d43e139a4e8da91e372214455121fcc7fc

Firme digitali presenti nel documento originale

ADRIANO PODENZANA
RICCARDO MAURRI

Dati contenuti all'interno del Contrassegno Elettronico

Delibera di Giunta N.716/2017

Data: 07/12/2017

Oggetto: CONTRATTO DI QUARTIERE 2. OPERE DI URBANIZZAZIONE DI VIA STENONE E VIA BIXIO.
LOTTO 2, FASE 1, RIQUALIFICAZIONE VIA STENONE. APPROVAZIONE PROGETTO ESECUTIVO.
CUP: J41B07000180001



Ai sensi dell'articolo 23-ter, comma 5, del D.Lgs. 82/2005, le informazioni e gli elementi contenuti nel contrassegno generato elettronicamente sono idonei ai fini della verifica della corrispondenza al documento amministrativo informatico originale. Si precisa altresì che il documento amministrativo informatico originale da cui la copia analogica è tratta è stato prodotto dall'amministrazione ed è contenuto nel contrassegno.



URL: http://www.timbro-digitale.it/GetDocument/GDOCController?qrc=817c0d5a9584addd_p7m&auth=1

ID: 817c0d5a9584addd