




PIANTA PIAZZA - Scala 1.200

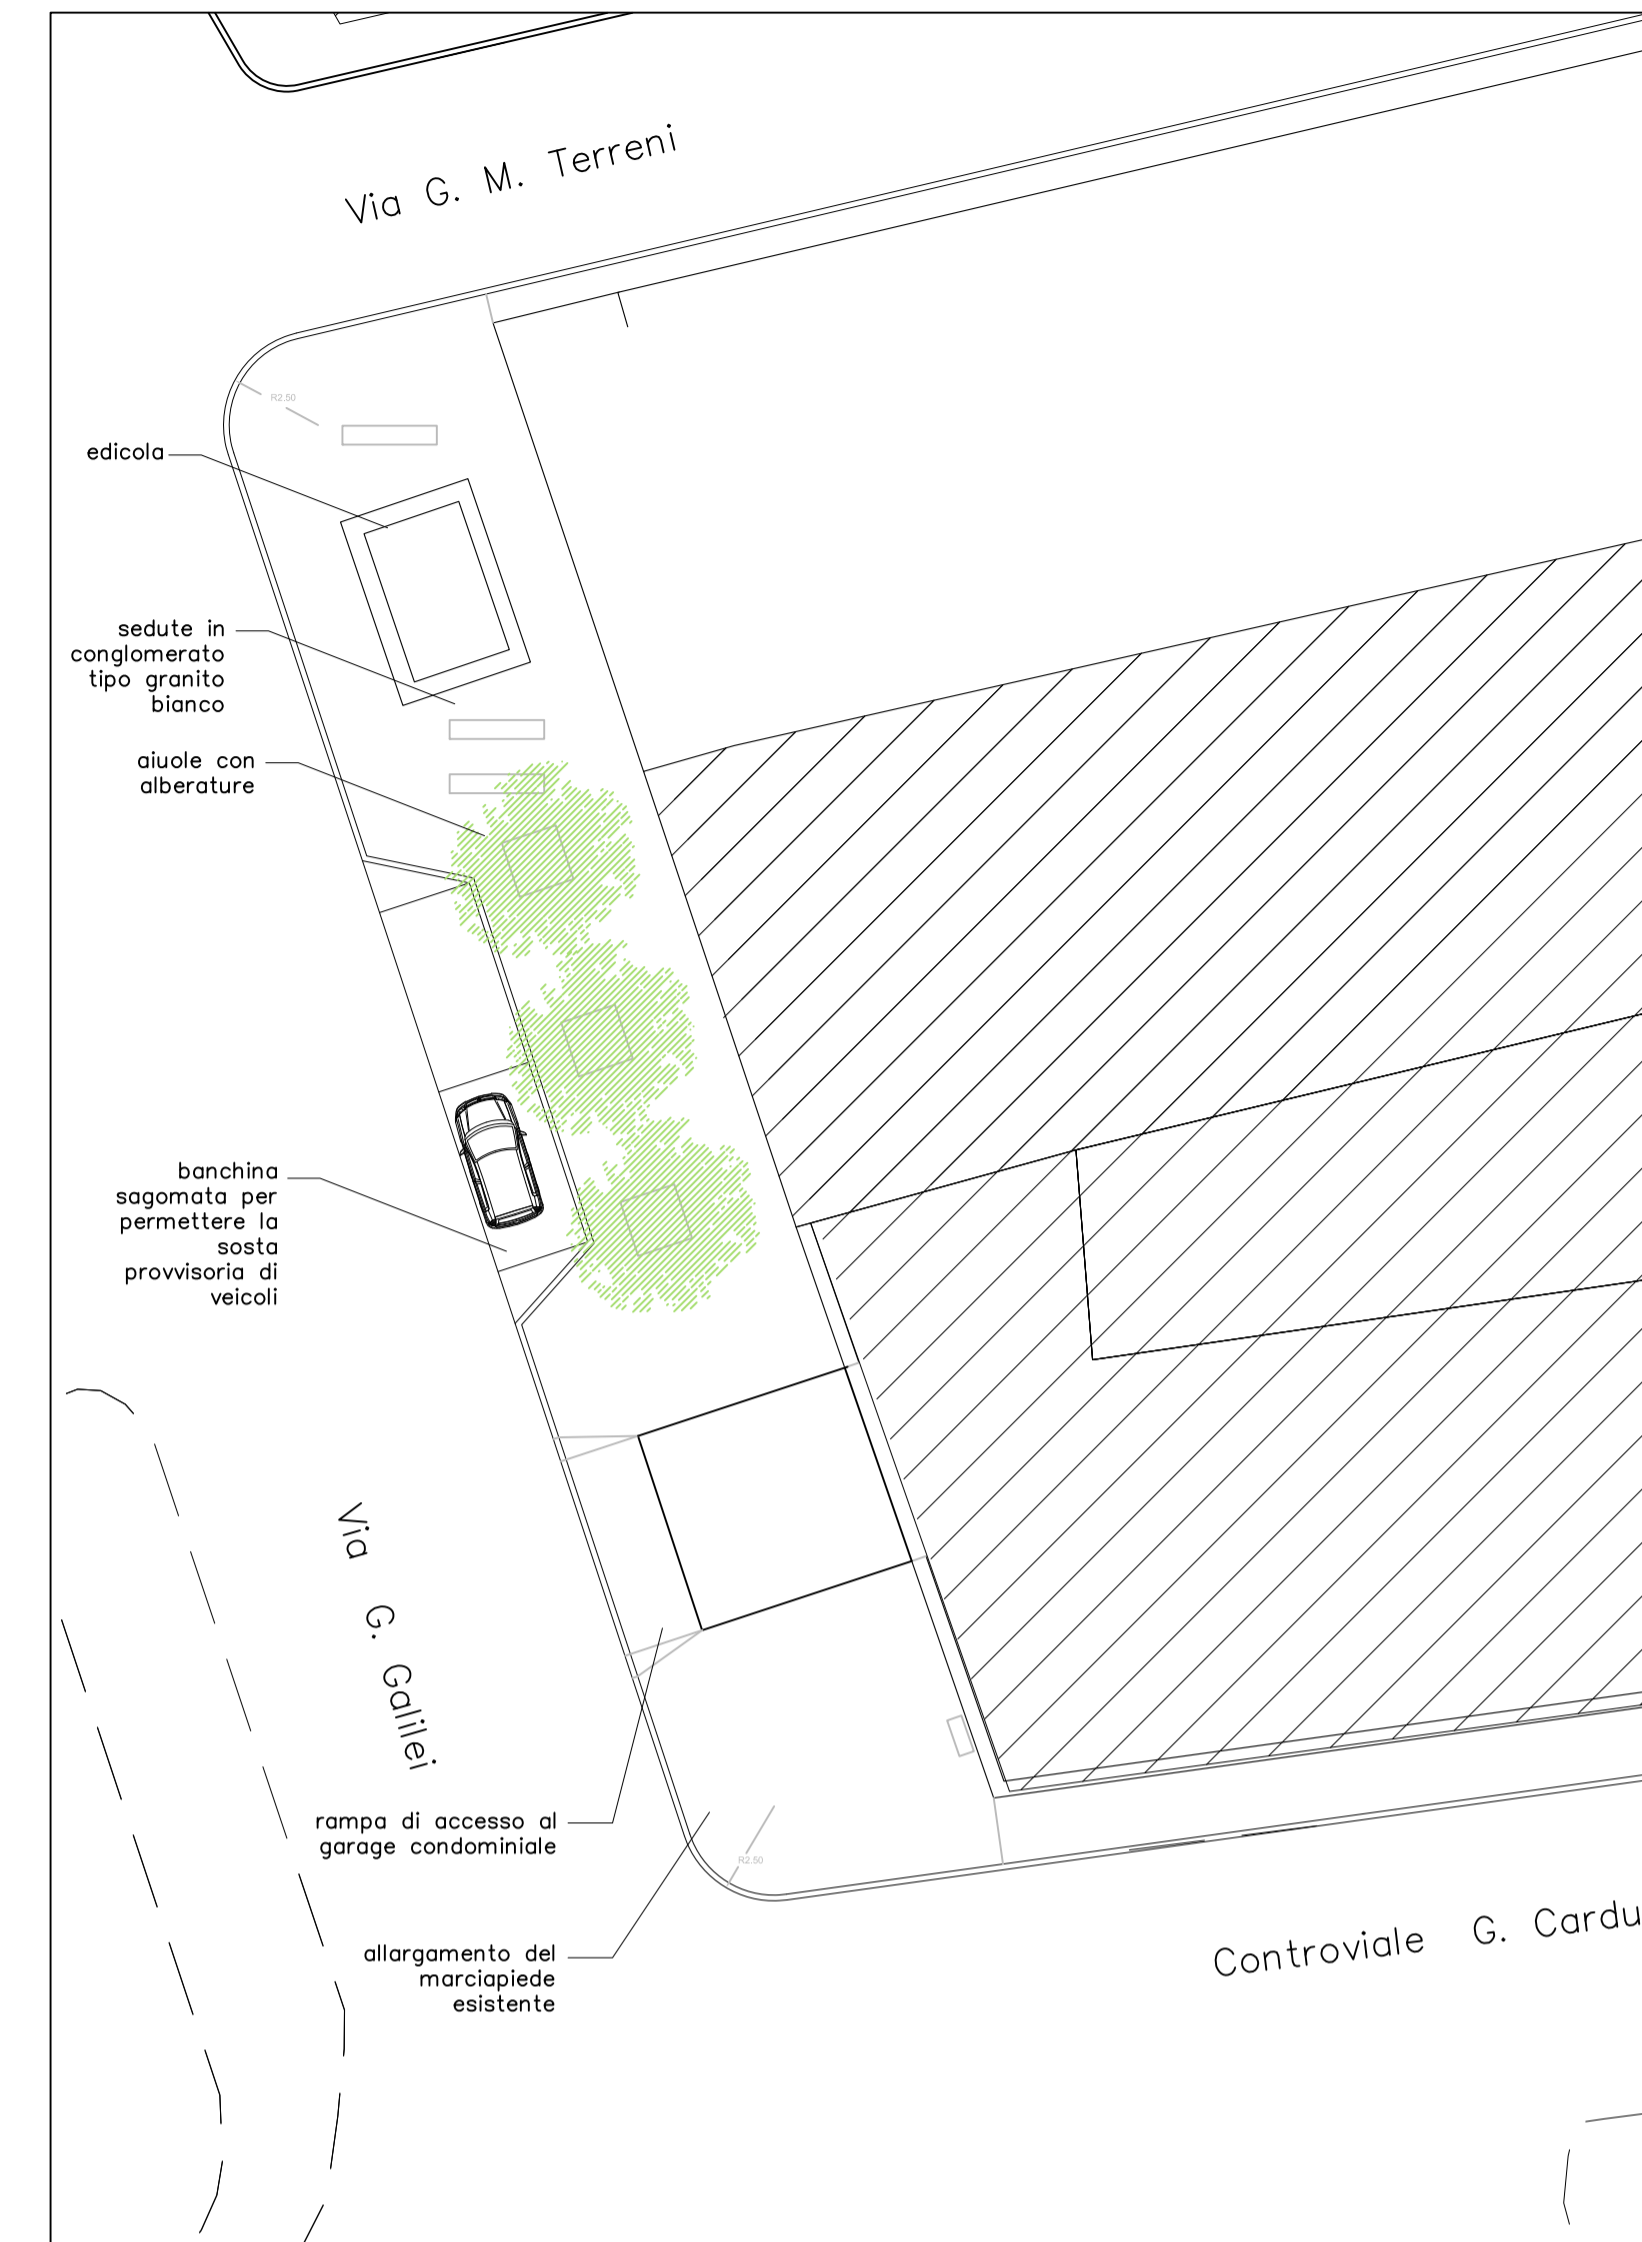


PIANTA AREA EDICOLA - Scala 1.200

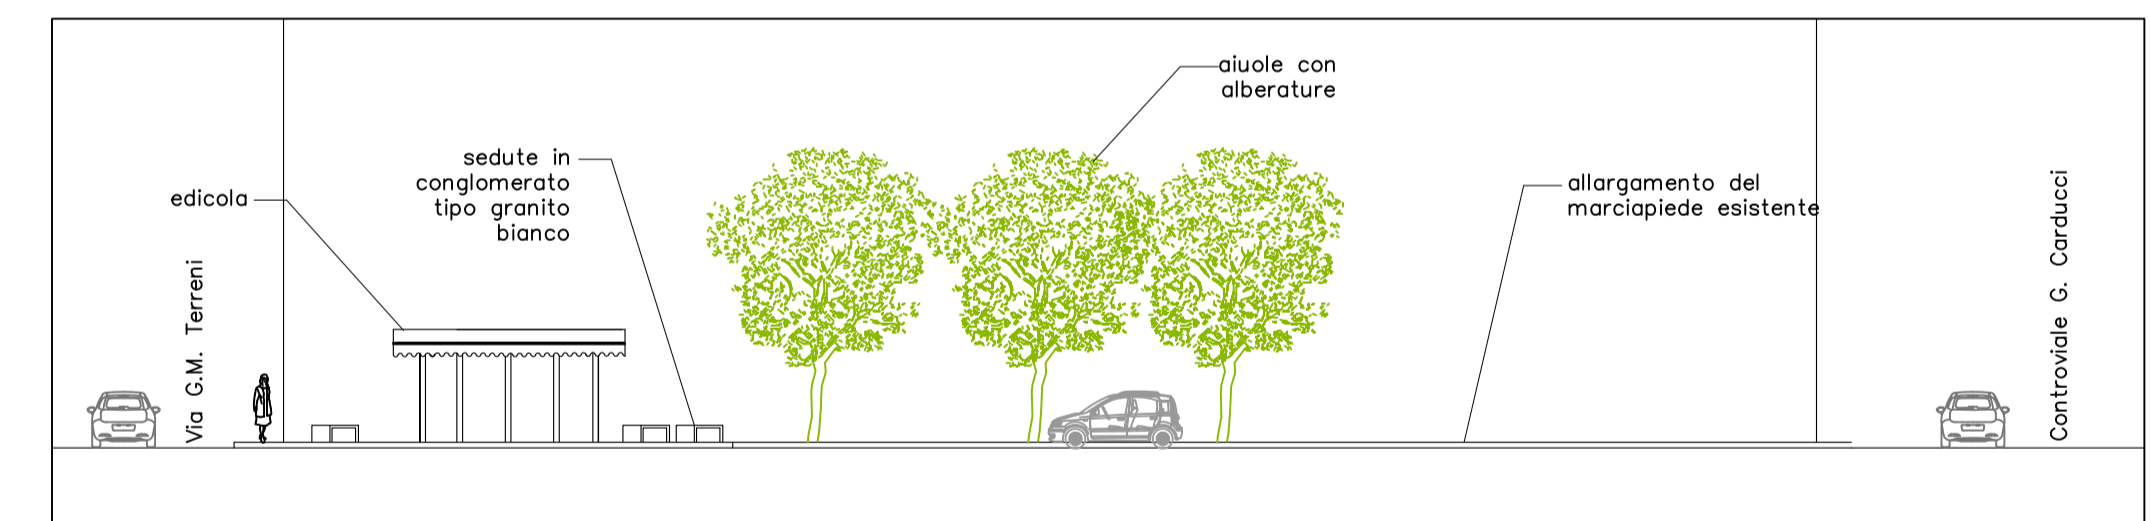

PROSPETTO AREA EDICOLA - Scala 1.200

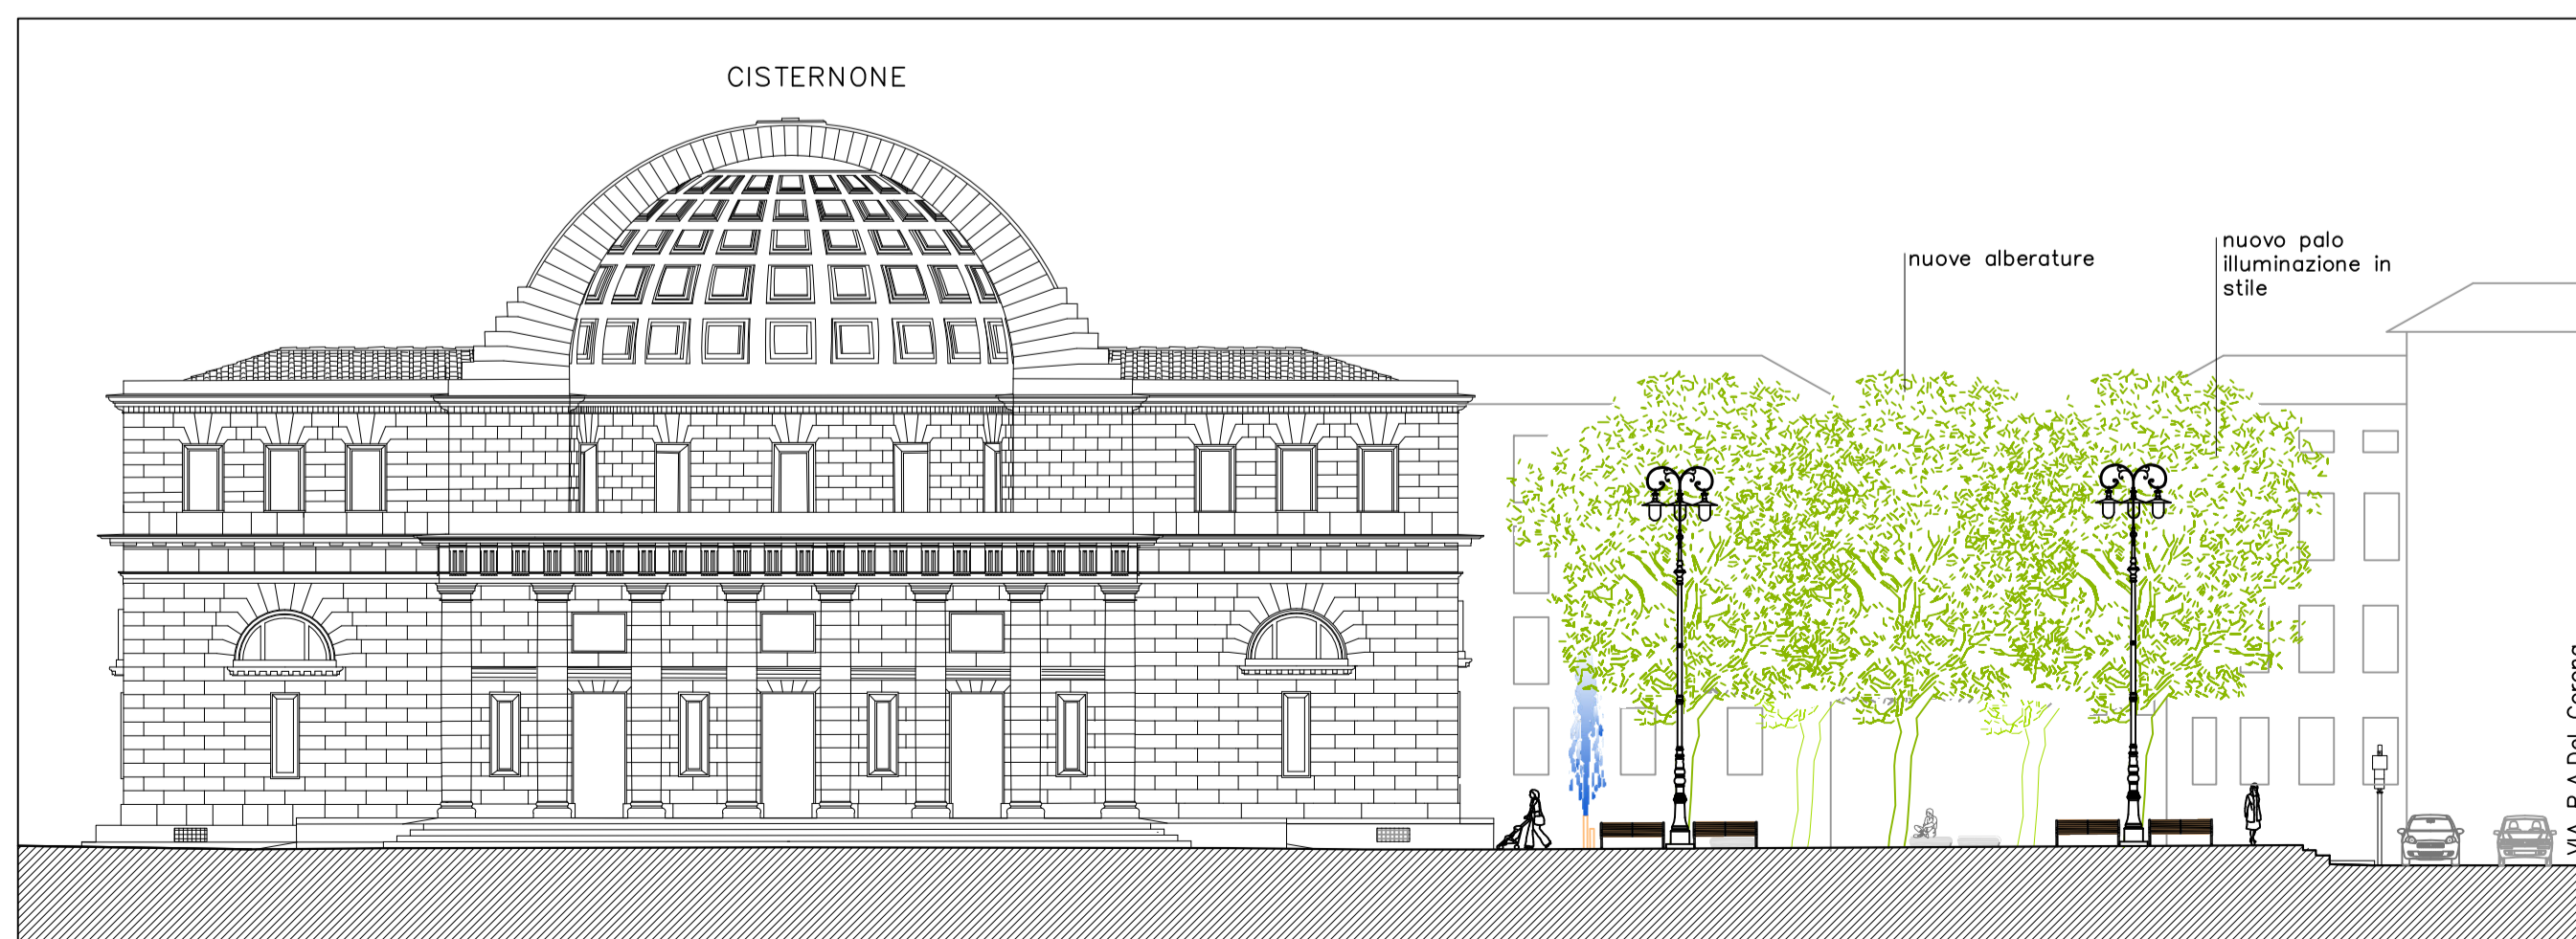

PROSPETTO SUD - Scala 1.200

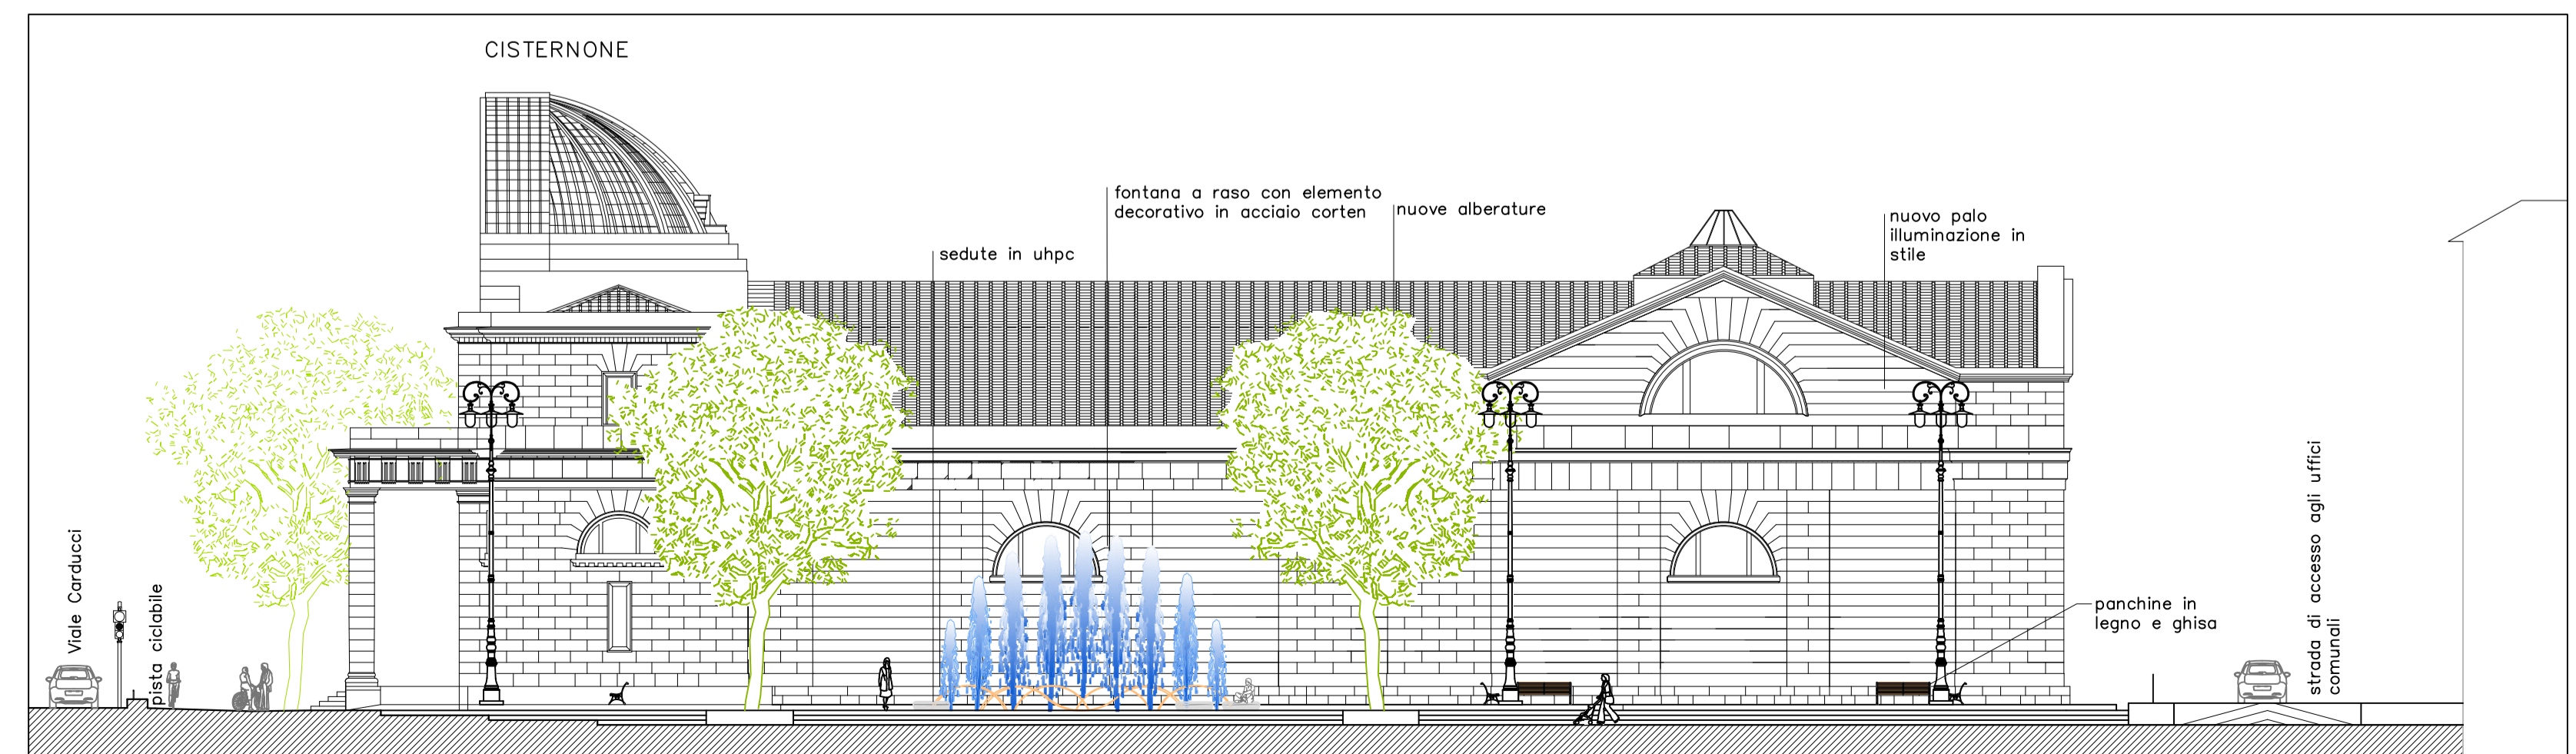

PROSPETTO OVEST - Scala 1.200

Contrassegno Elettronico

TIPO QR Code
IMPRONTA (SHA-256): 1e6247e2f7d403e28543177feb64e775dcebeff8da8841476f6b363684bafebd

Firme digitali presenti nel documento originale

CLAUDIO FILIPPELLI
RICCARDO MAURRI

Dati contenuti all'interno del Contrassegno Elettronico

Determinazione N.10699/2017

Data: 27/12/2017

Oggetto: CISTERNONE. RIQUALIFICAZIONE DELLA FACCIATA E DEGLI SPAZI CIRCOSTANTI.
APPROVAZIONE PROGETTO ESECUTIVO ED AUTORIZZAZIONE A CONTRARRE. CUP:
J45117000120004 - CIG: 72867998C1



Ai sensi dell'articolo 23-ter, comma 5, del D.Lgs. 82/2005, le informazioni e gli elementi contenuti nel contrassegno generato elettronicamente sono idonei ai fini della verifica della corrispondenza al documento amministrativo informatico originale. Si precisa altresì che il documento amministrativo informatico originale da cui la copia analogica è tratta è stato prodotto dall'amministrazione ed è contenuto nel contrassegno.



URL: http://www.timbro-digitale.it/GetDocument/GDOCController?qrc=b070d670f4e40ec0_p7m&auth=1

ID: b070d670f4e40ec0