


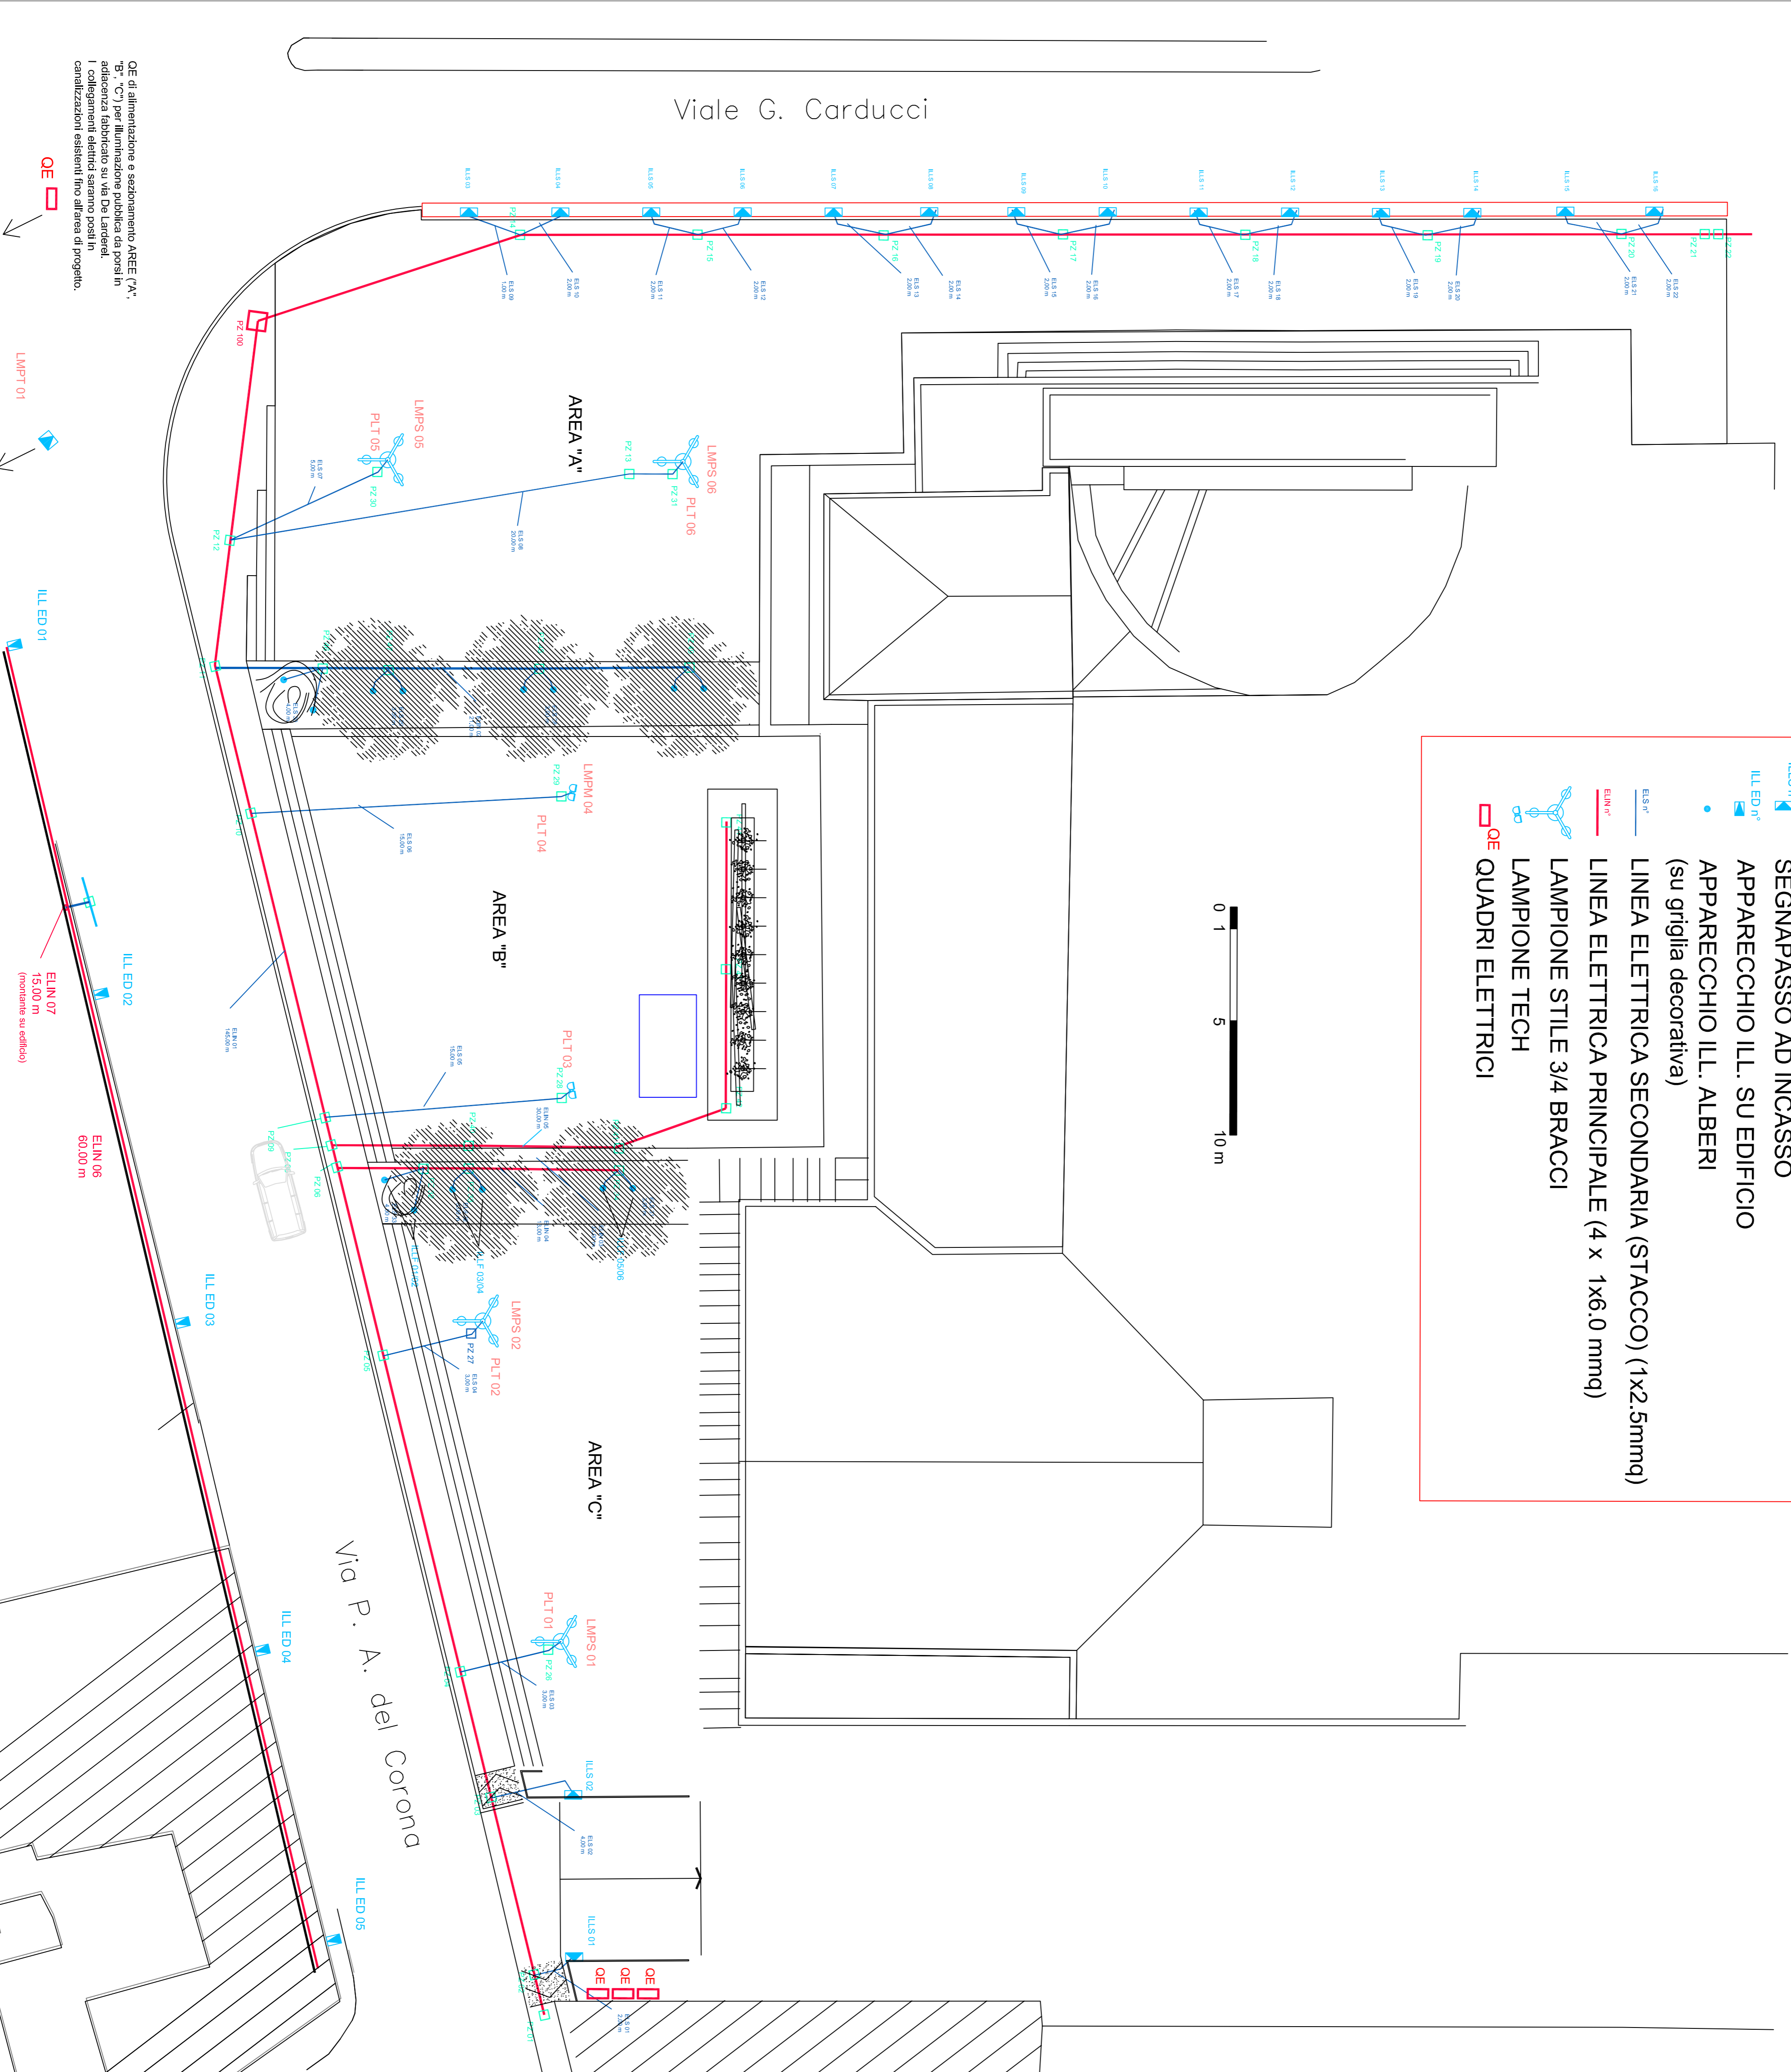


LEGENDA:


- POZZETTO DERIVAZIONE
- POZZETTO ALLACCIO FORNITURA ELETTRICA
- SEGNAPASSO AD INCASSO
- APPARECCHIO ILL. SU EDIFICIO
- APPARECCHIO ILL. ALBERI
(su griglia decorativa)
- LINEA ELETTRICA SECONDARIA (STACCO) (1x2.5mmq)
- LINEA ELETTRICA PRINCIPALE (4 x 1x6.0 mmq)
- LAMPIONE STILE 3/4 BRACCI
- LAMPIONE TECH
- QE QUADRI ELETTRICI




SCHEMA DISTRIBUZIONE LINEE ALIMENTAZIONE ELETTRICA
LINEA "AREA A"

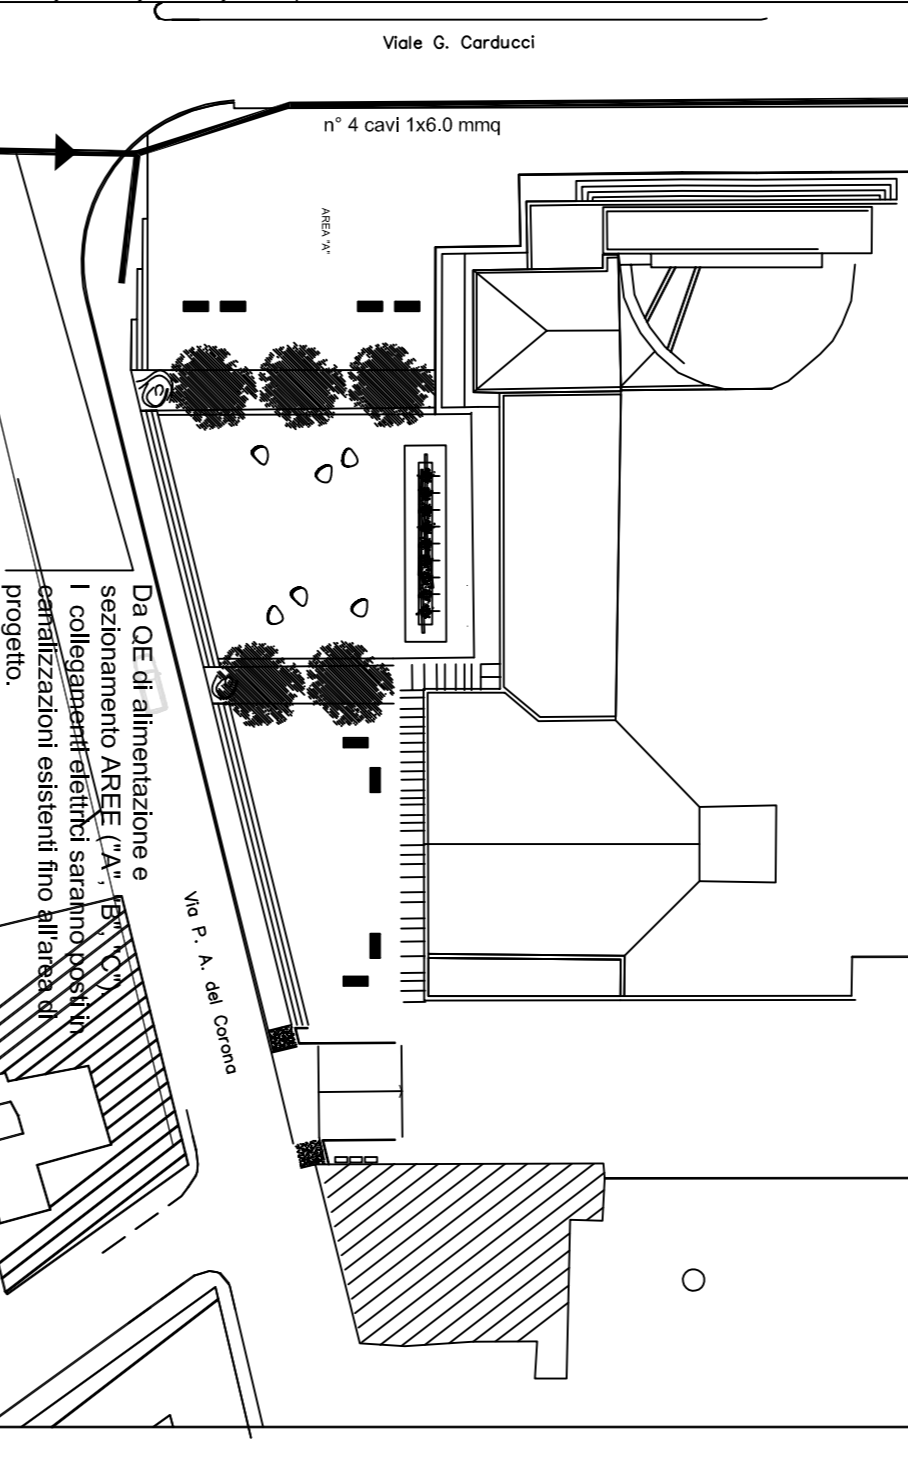

SCHEMA DISTRIBUZIONE LINEE ALIMENTAZIONE ELETTRICA
LINEA "AREA B"

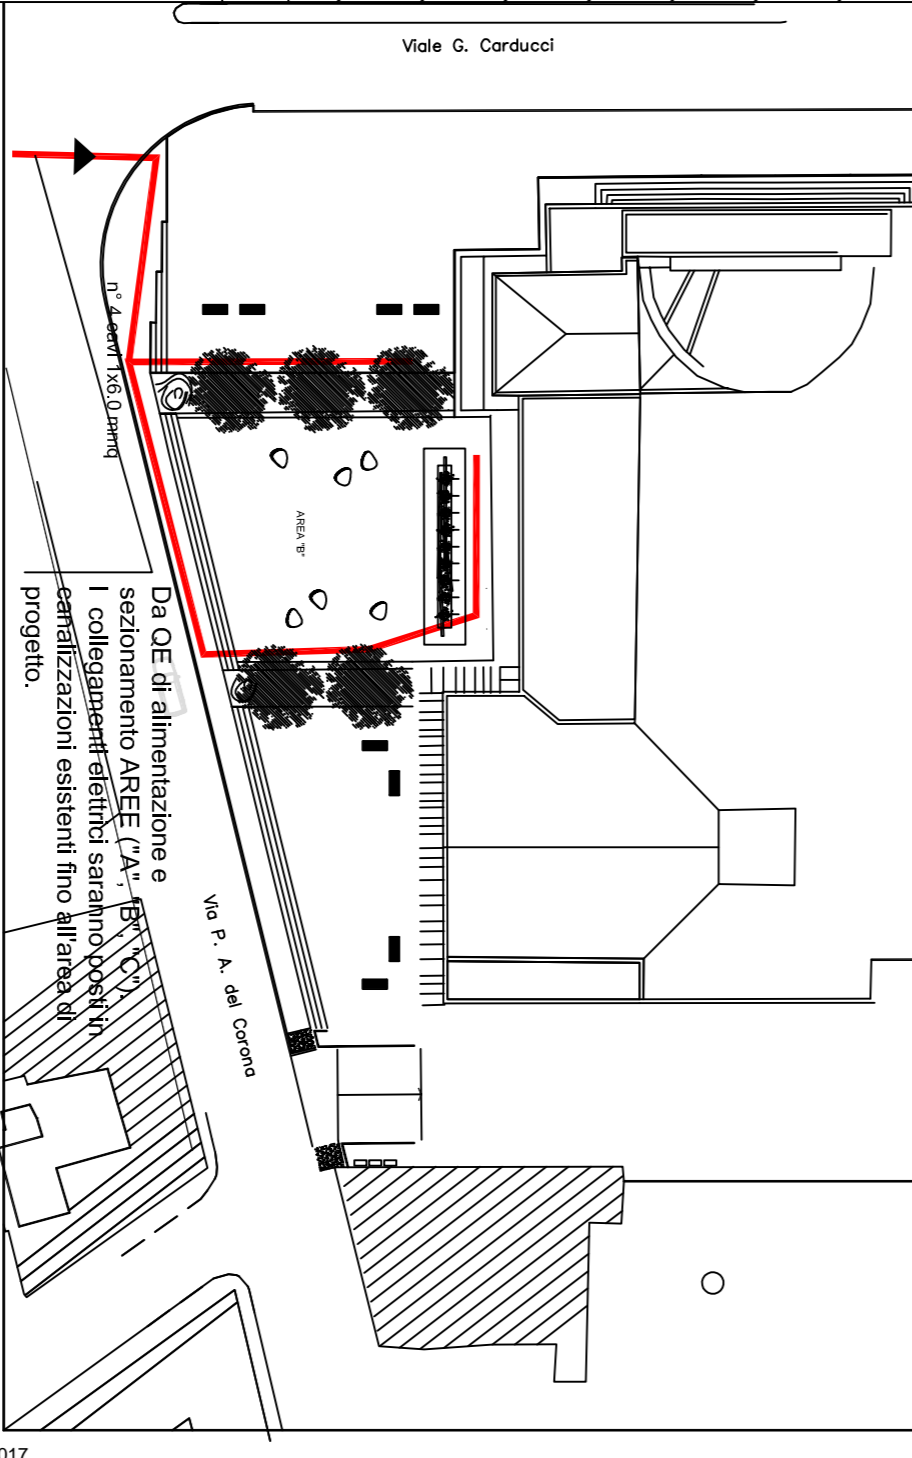

SCHEMA DISTRIBUZIONE LINEE ALIMENTAZIONE ELETTRICA
LINEA "AREA C"

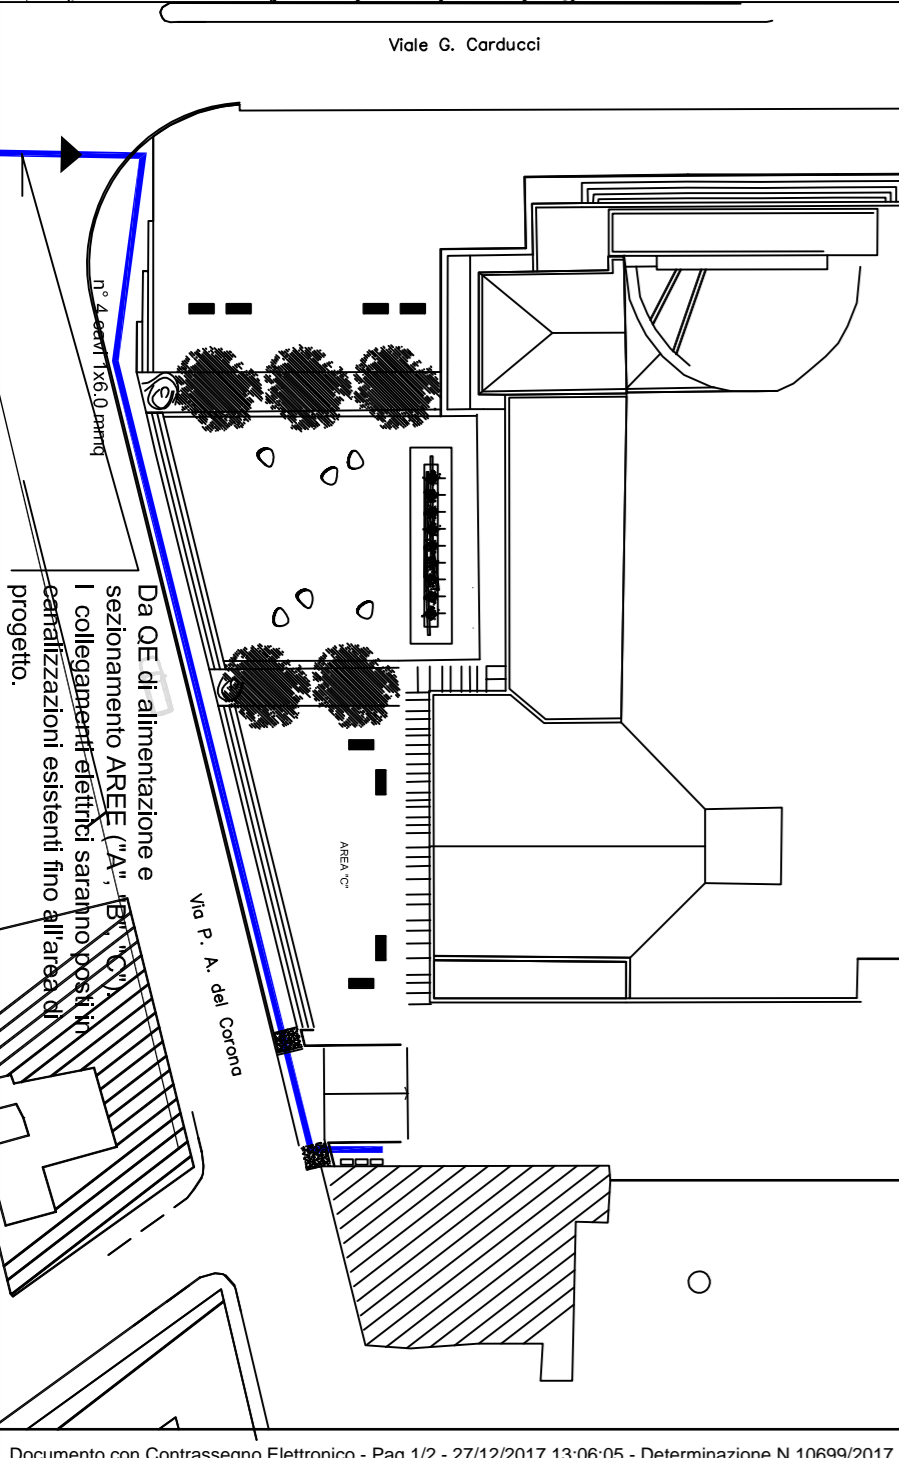

OE di alimentazione e sezionamento AREE (A, B, C) per illuminazione pubblica da porsi in aderenza tabacario su Via De Landrotti.
I collegamenti elettrici saranno effettuati in canalizzazioni esistenti fino all'area di progetto.

Contrassegno Elettronico

TIPO QR Code
IMPRONTA (SHA-256): 0fedd82c78d4c33adfdf992db67c5e94c456937fb0d60a9ccd5cd00c63feedd4

Firme digitali presenti nel documento originale

VANIO PELLEGRINI
CLAUDIO FILIPPELLI
RICCARDO MAURRI

Dati contenuti all'interno del Contrassegno Elettronico

Determinazione N.10699/2017

Data: 27/12/2017

Oggetto: CISTERNONE. RIQUALIFICAZIONE DELLA FACCIATA E DEGLI SPAZI CIRCOSTANTI.
APPROVAZIONE PROGETTO ESECUTIVO ED AUTORIZZAZIONE A CONTRARRE. CUP:
J45I17000120004 - CIG: 72867998C1



Ai sensi dell'articolo 23-ter, comma 5, del D.Lgs. 82/2005, le informazioni e gli elementi contenuti nel contrassegno generato elettronicamente sono idonei ai fini della verifica della corrispondenza al documento amministrativo informatico originale. Si precisa altresì che il documento amministrativo informatico originale da cui la copia analogica è tratta è stato prodotto dall'amministrazione ed è contenuto nel contrassegno.



URL: http://www.timbro-digitale.it/GetDocument/GDOCController?qrc=915405434008b91c_p7m&auth=1

ID: 915405434008b91c